


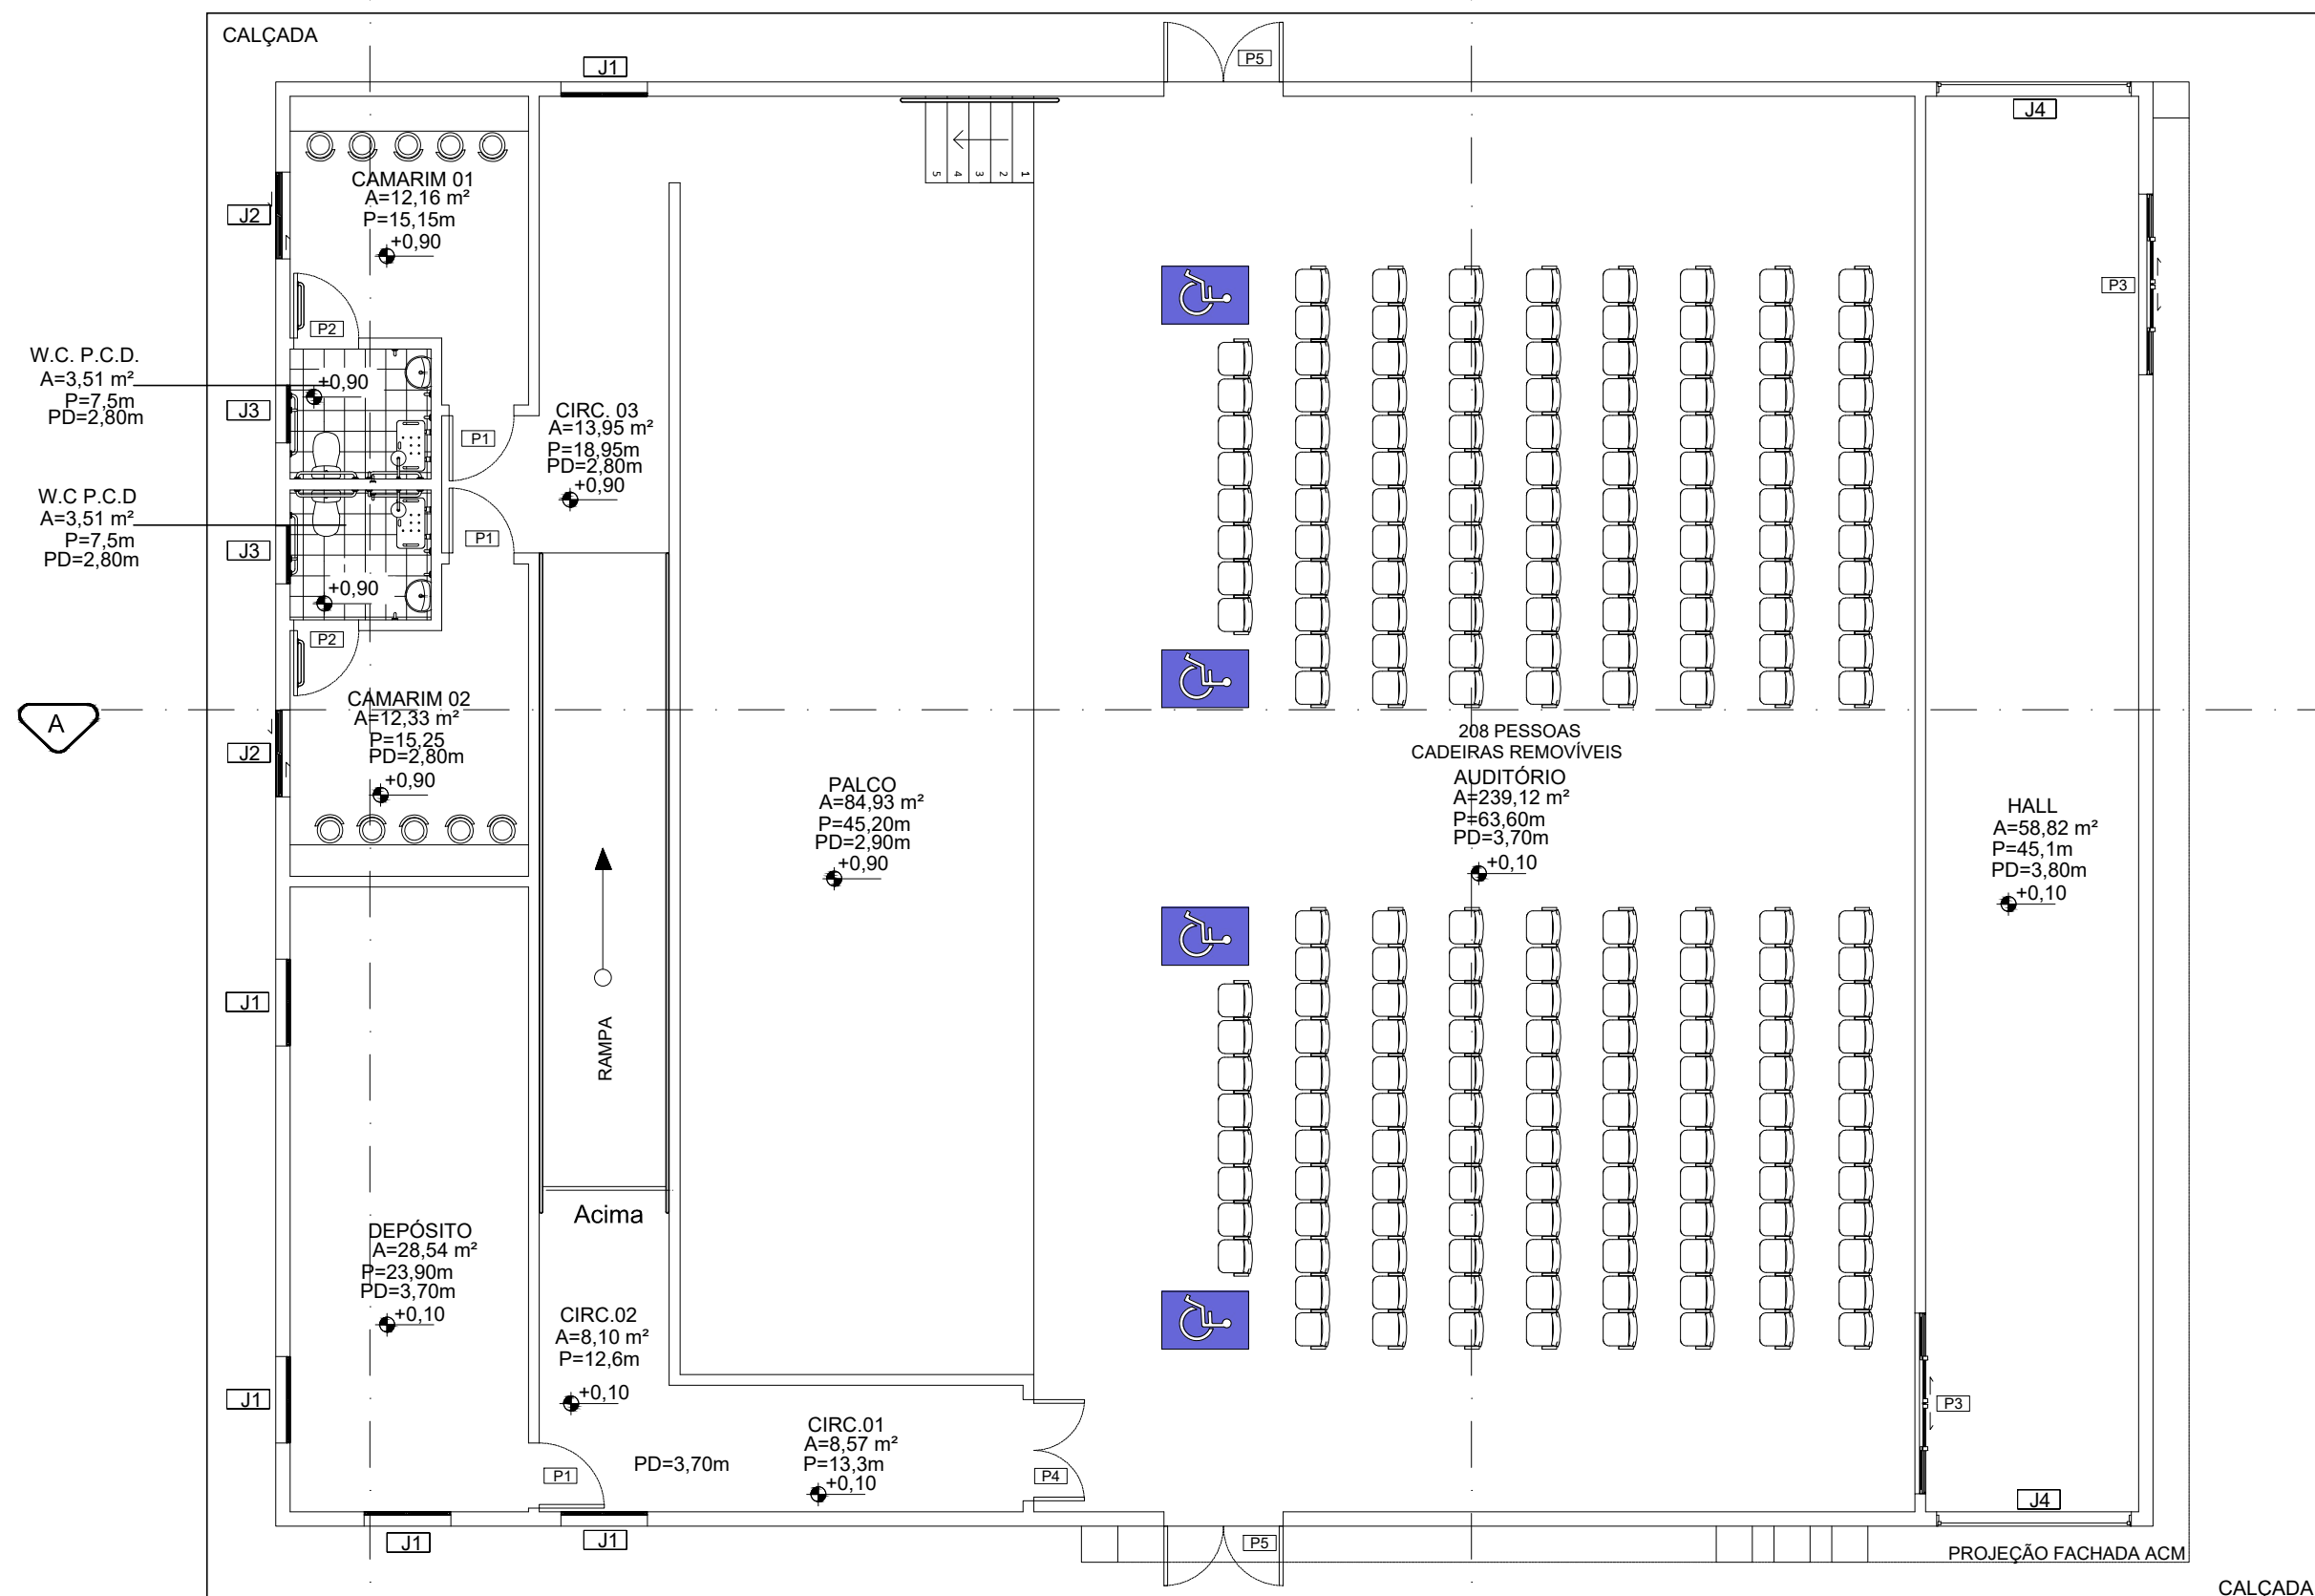

ARQUITETÔNICO
PLANTA LAYOUT
ESCALA 1/100



ESQUADRIAS

TIPO	DIMENSÕES				QUANT	ÁREA TOTAL	MODELO/TIPO	MATERIAL	
	LARG.	ALT.	PEITOR	ÁREA					
PORTAS	P1	0,90	2,10	-	1,89	4	7,56	ABRIR 01 FOLHA	MADEIRA
	P2	0,90	2,10	-	1,89	2	3,78	ABRIR 01 FOLHA	MADEIRA
	P3	2,50	2,16	-	5,40	2	10,80	CORRER 04 FOLHAS	ALUMÍNIO + VIDRO
	P4	1,40	2,10	-	2,52	1	2,52	ABRIR 02 FOLHAS	MADEIRA
	P5	1,65	2,10	-	3,47	2	6,94	ABRIR 02 FOLHAS	ALUMÍNIO + VIDRO
JANELAS	J1	1,20	0,60	1,60	0,72	5	3,60	BASCULANTE - MAXIM AR	ALUMÍNIO + VIDRO
	J2	1,20	1,00	1,90	1,20	2	2,40	CORRER 02 FOLHAS	ALUMÍNIO + VIDRO
	J3	0,80	0,60	2,60	0,48	2	0,96	BASCULANTE - MAXIM AR	ALUMÍNIO + VIDRO
	J4	2,70	3,00	0,31	8,10	2	16,20	FIXO	ALUMÍNIO + VIDRO

OBS.:

01 - MEDIDAS DADAS EM METROS (mm)

02 - AS COTAS PREVALECEM SOBRE A ESCALA DO DESENHO

03 - EM CASO DE DÚVIDAS, CONSULTE O AUTOR DO PROJETO

ACABAMENTO

PAREDE

TETO

PISO

1 - TINTA PVA

2 - TINTA ACRILICA A EXECUTAR

3 - AZULEJO A INSTALAR ATÉ O FORRO

1 - FORRO DE PVC EXISTENTE

2 - FORRO DE GESSO A EXECUTAR


3 - FORRO DE FIBRA MINERAL, A EXECUTAR

1 - CERÂMICA ESMALTADA EXISTENTE

2 - PISO EM CONCRETO EXISTENTE

3 - GRANILITE A EXECUTAR

4 - CONCRETO POLIDO A EXECUTAR

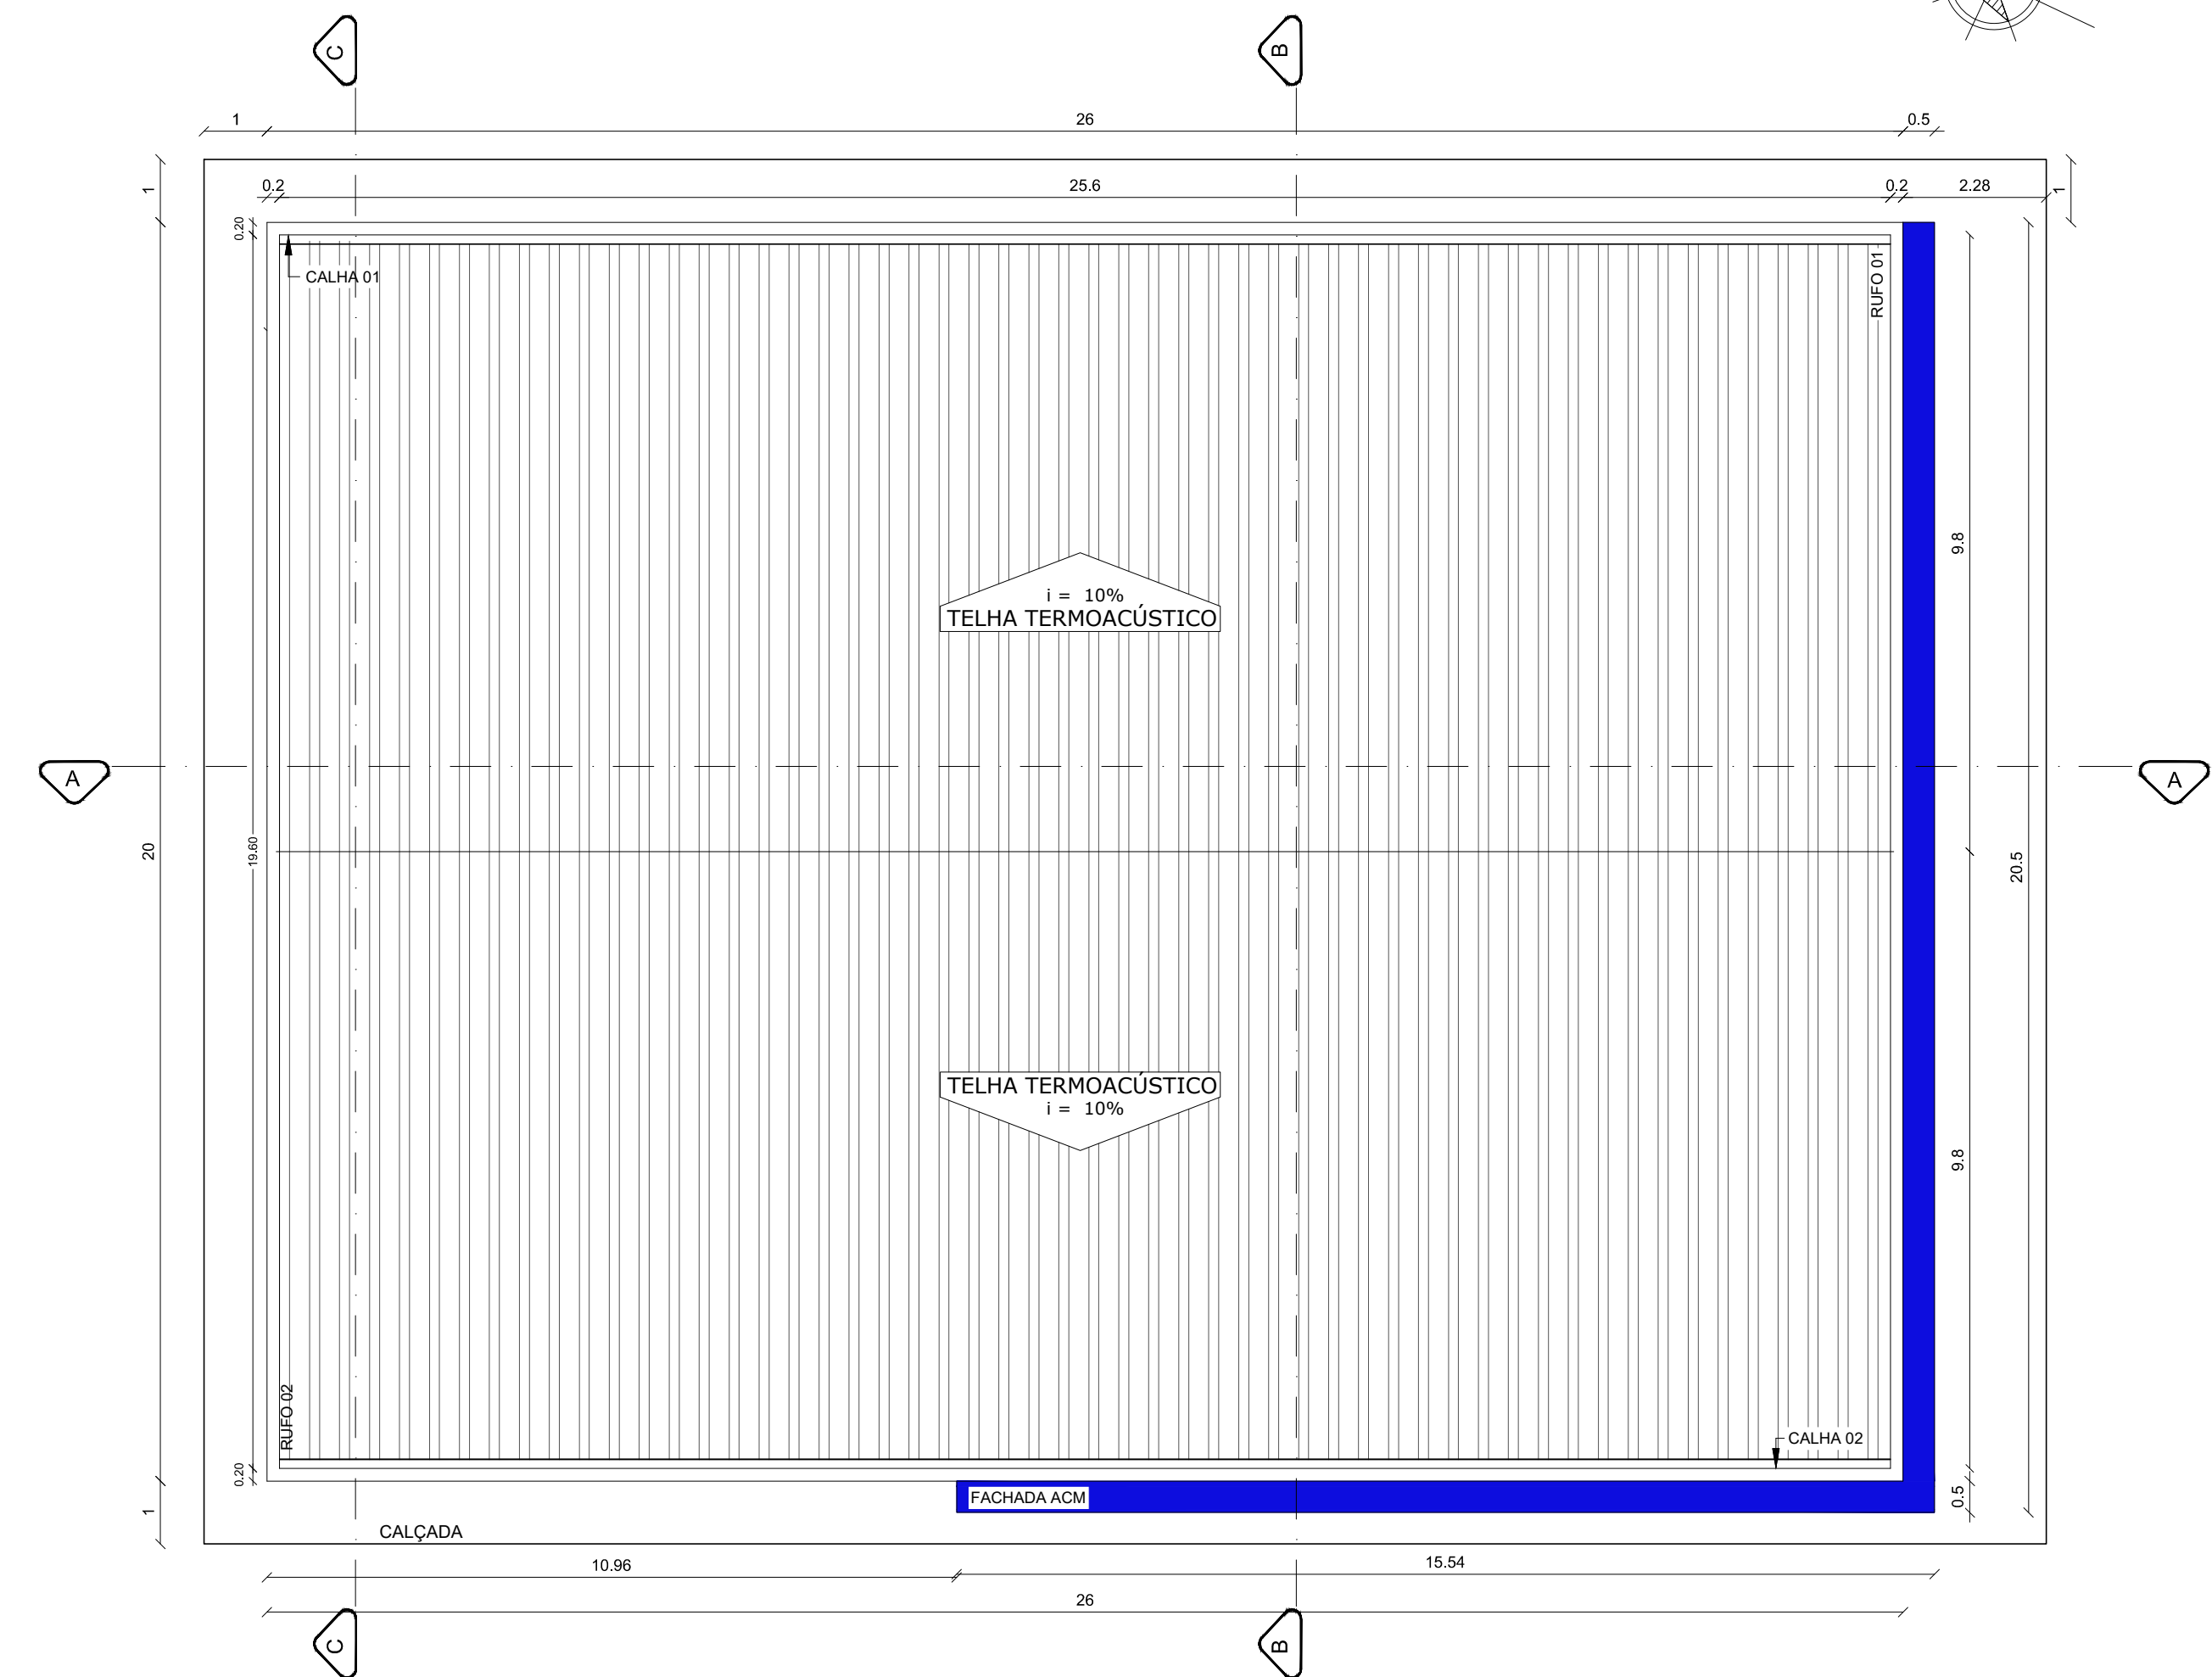

CARIMBO	SUOB Fls: _____ Rub: _____	
R00	FEVEREIRO/2022	EMISSION INICIAL
REVISÃO	DATA	DESCRIÇÃO
SEDUC Secretaria de Estado de Educação		
PROJETO ARQUITETÔNICO		
OBRA:	EDUCACIONAL REFORMA E AMPLIAÇÃO E. E. ARLINDO DE SOUZA BRUNO	
PROPRIETÁRIO: CPF/ CNPJ:	PREFEITURA MUNICIPAL DE JANGADA 24.772.147/0001-68 JANGADA - MT	
ENDEREÇO:	RUA 11, ESQUINA COM AVENIDA 01, QUADRA 09, LOTEAMENTO JARDIM ALTO DA JANGADA	
AUTOR DO PROJETO: CREA/ CAU:	ADRYELLE GONÇALVES BRITO CARDOSO CAU: A152669-3 Adryelle G. B. Cardoso Arquiteta e Urbanista CAU A152669-3	
RESP. P/ EXECUÇÃO: CREA/ CAU:		
ESCALA:	ASSUNTO:	FOLHA Nº:
INDICADA	* PLANTA BAIXA * LAYOUT * COBERTURA * QUADRO DE ESQUADRIAS	ARQ 01/03
NOME DO ARQUIVO DIGITAL: ARQ - AUDITORIO.dwg		