




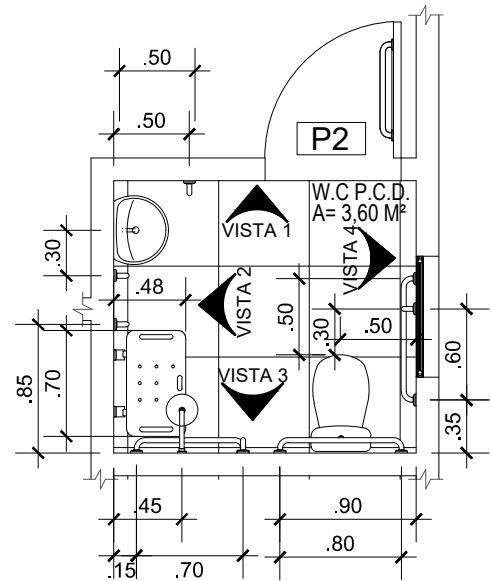


ARQUITETÔNICO
PLANTA BAIXA W.C.P.C.D.
ESCALA 1/50

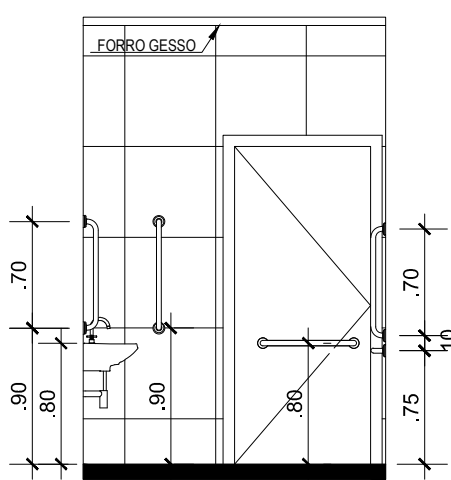


ARQUITETÔNICO
VISTA 1- W.C.P.C.D.
ESCALA 1/50

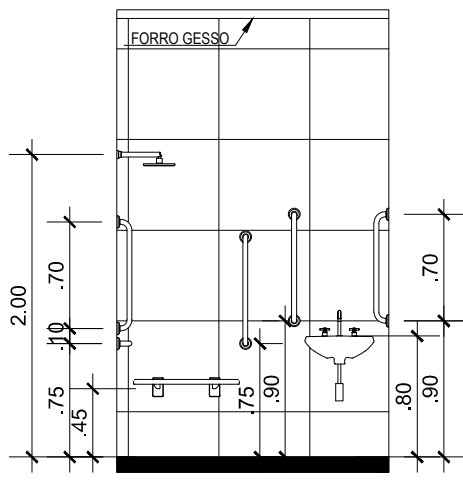


ARQUITETÔNICO
VISTA 2- W.C.P.C.D.
ESCALA 1/50

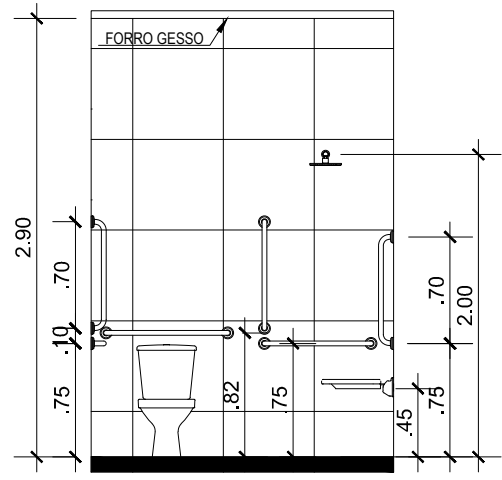


ARQUITETÔNICO
VISTA 3- W.C.P.C.D.
ESCALA 1/50

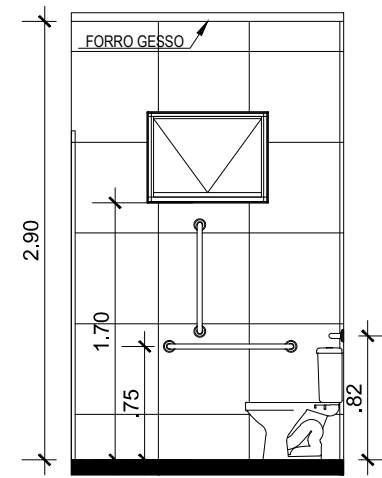


ARQUITETÔNICO
VISTA 4- W.C.P.C.D.
ESCALA 1/50

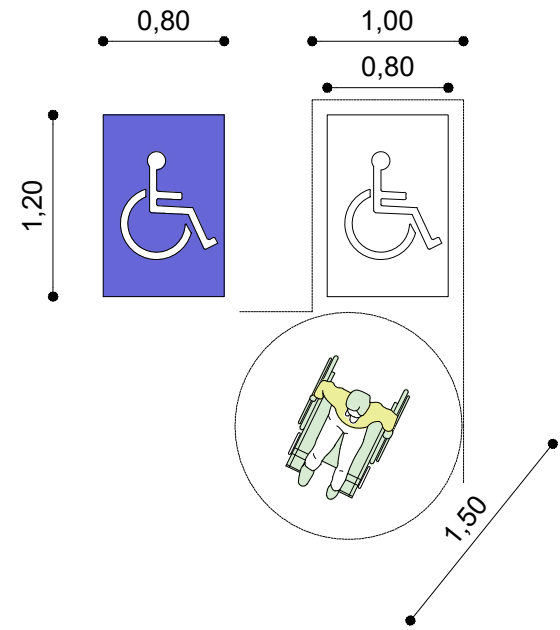


ARQUITETÔNICO
MÓDULO REFERÊNCIA
ESCALA 1/50

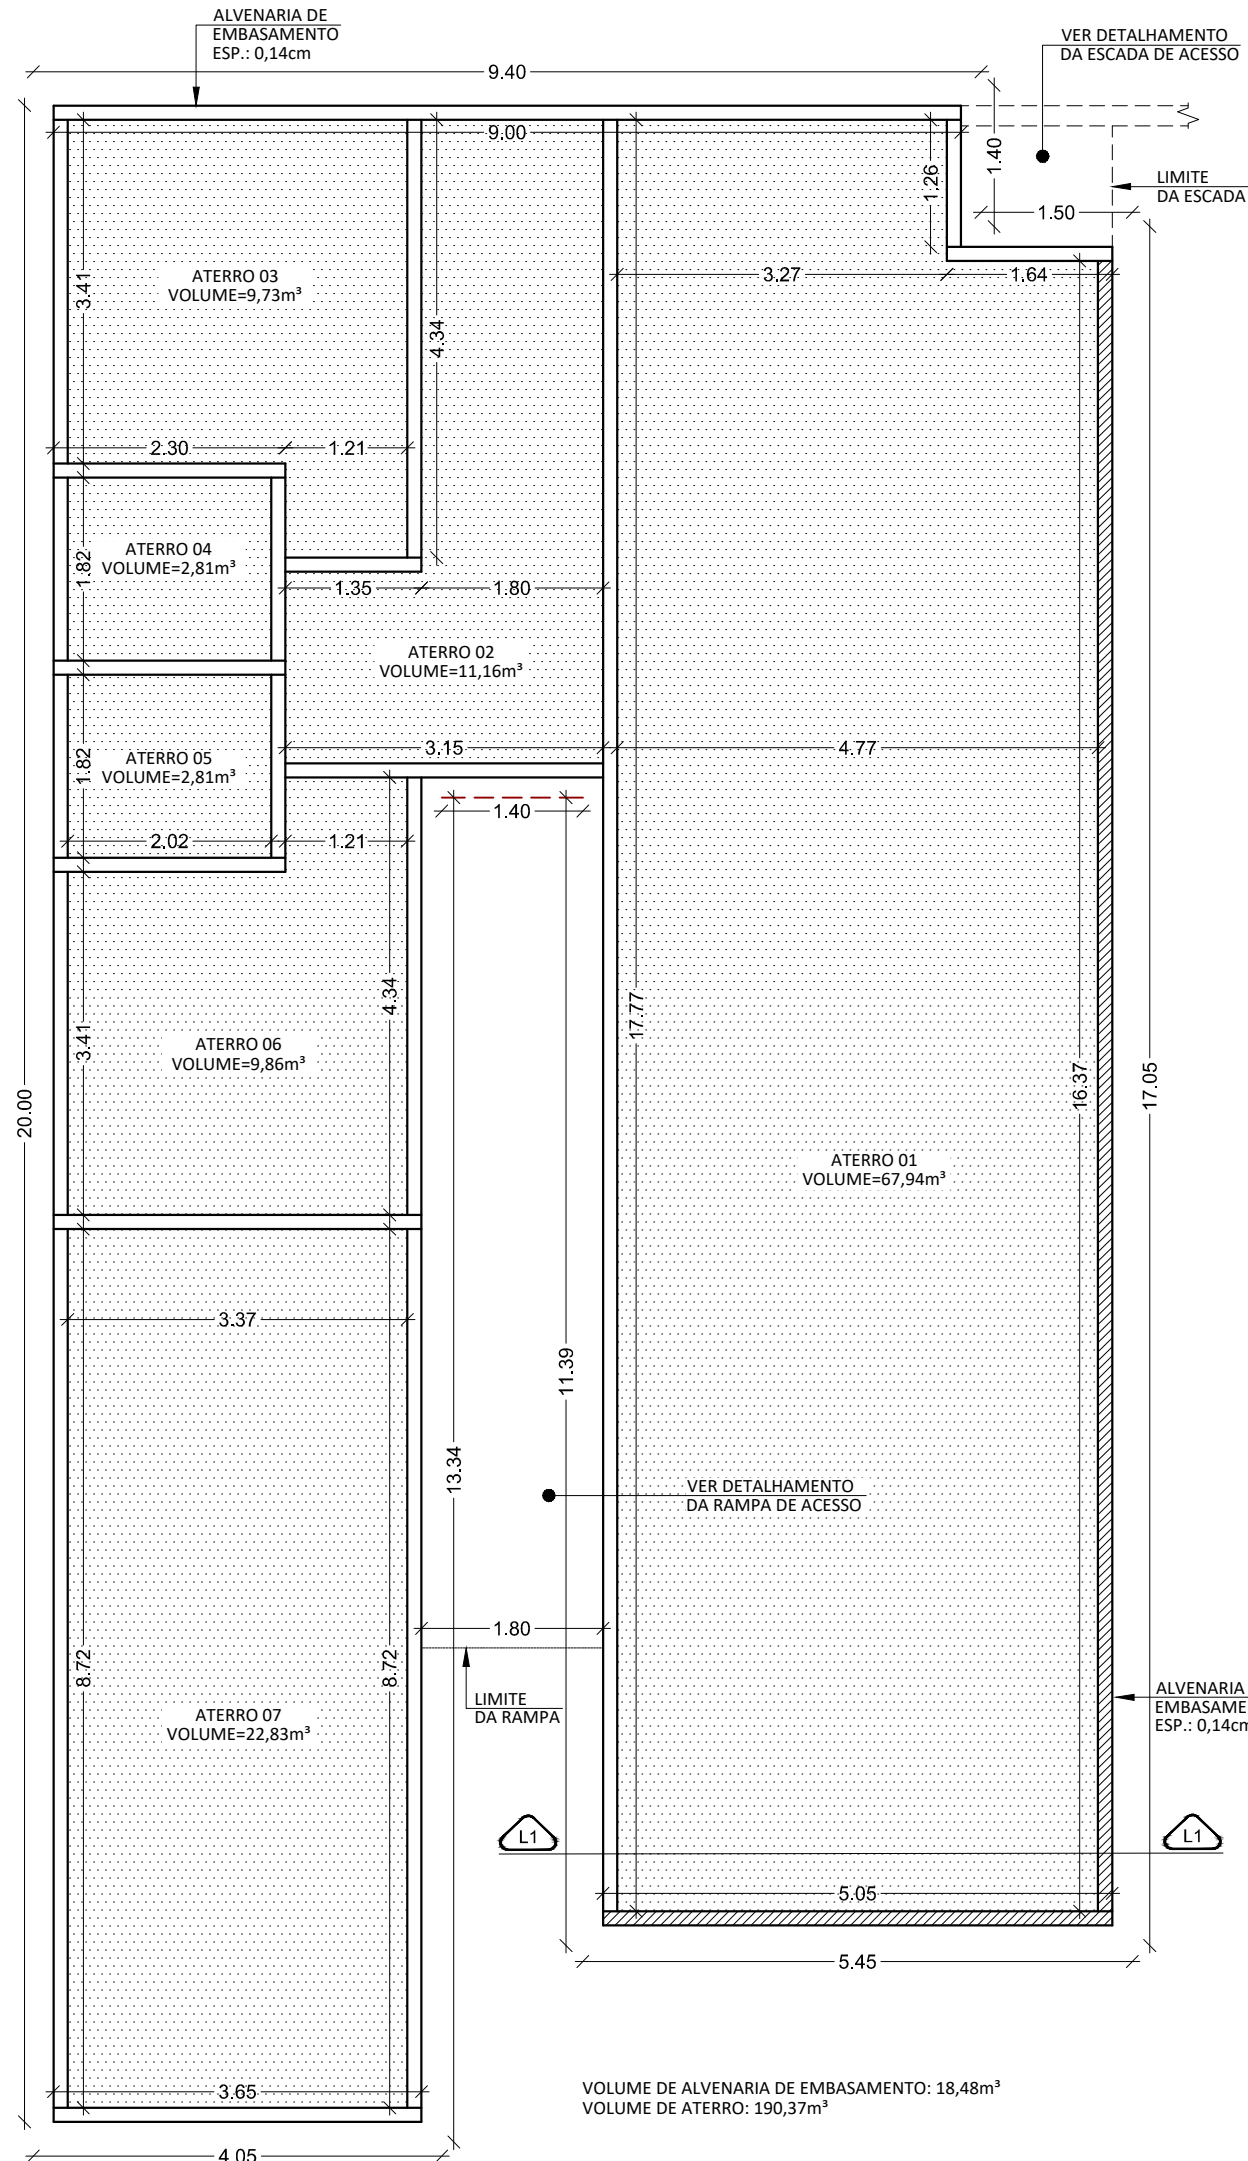


ARQUITETÔNICO
DETALHAMENTO - ATERRO
ESCALA 1/75

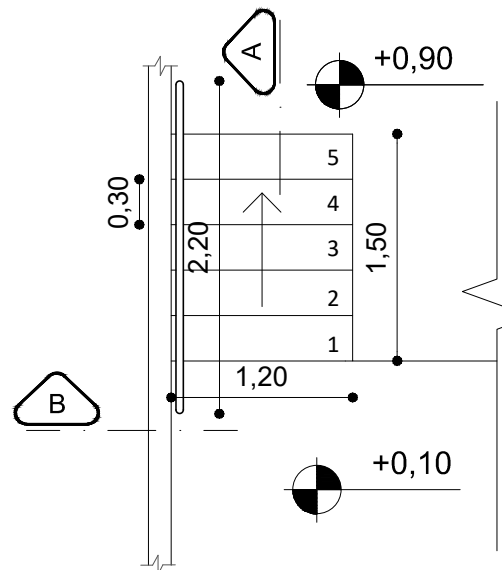


ARQUITETÔNICO
DETALHE - ESCADA
ESCALA 1/50

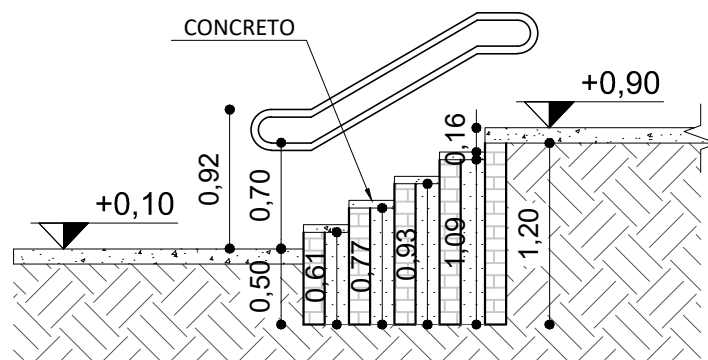


ARQUITETÔNICO
CORTA A - ESCADA
ESCALA 1/50

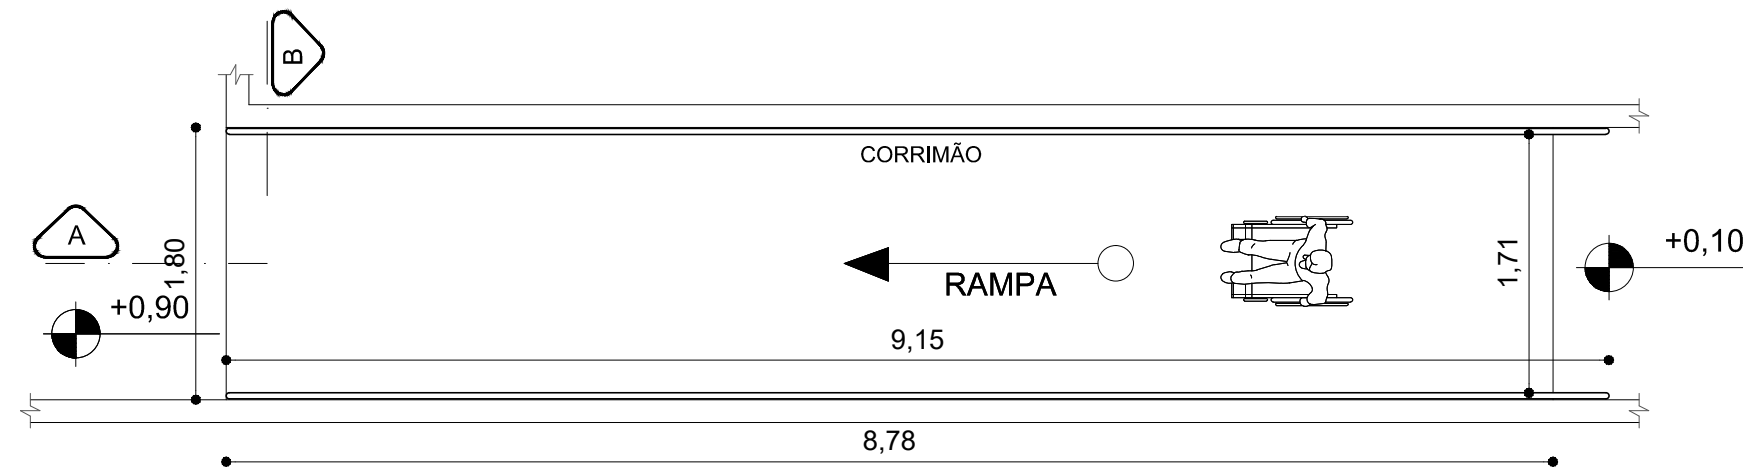


ARQUITETÔNICO
DETALHE - RAMPA
ESCALA 1/50

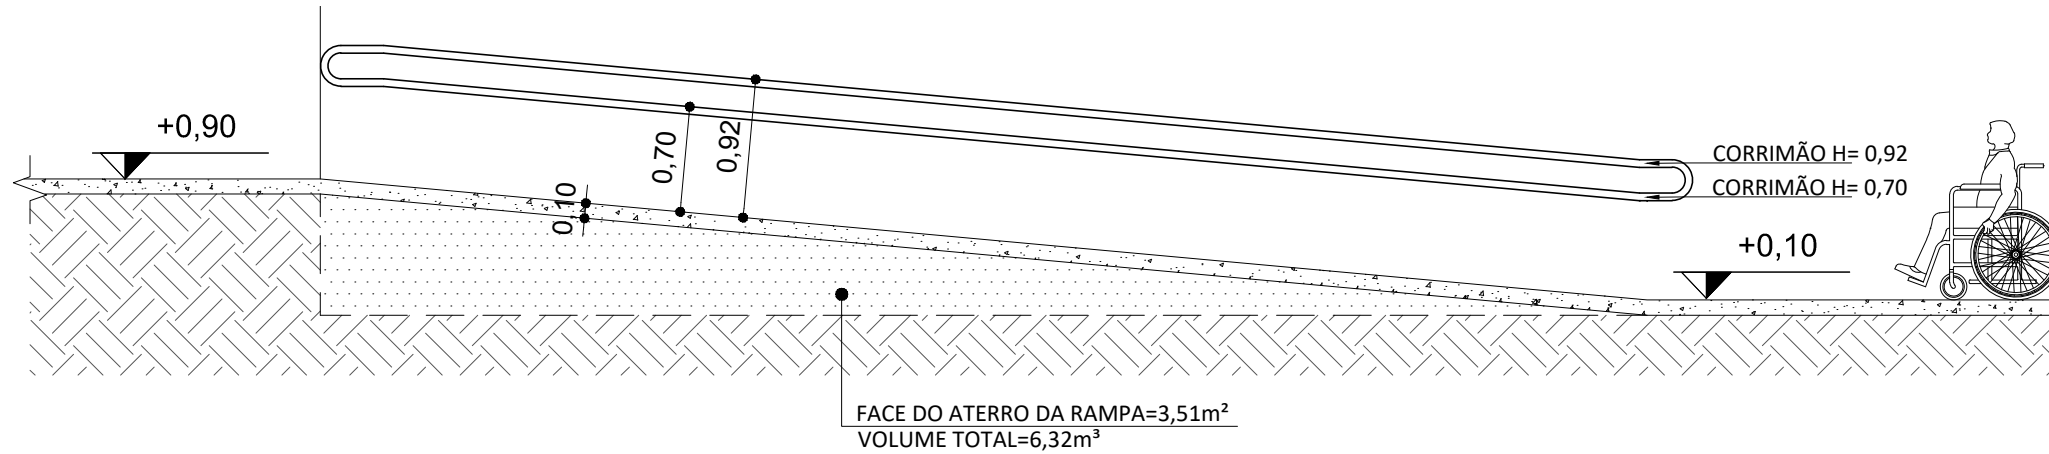


ARQUITETÔNICO
CORTA A - RAMPA
ESCALA 1/50

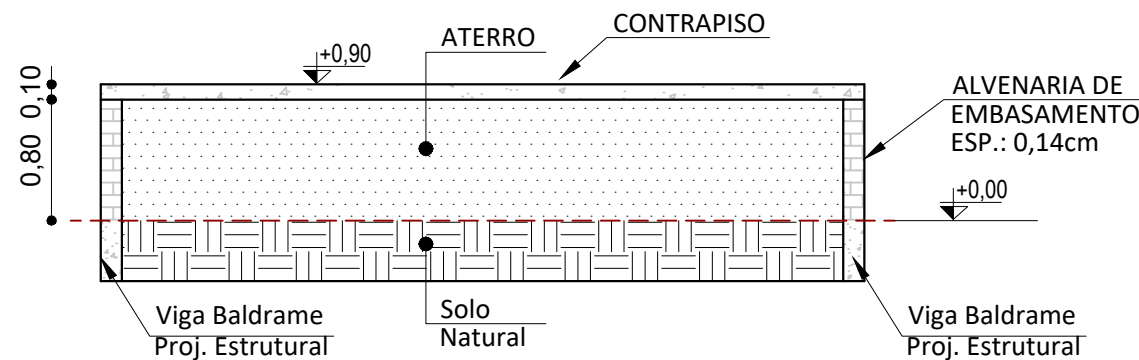


ARQUITETÔNICO
CORTA L1
ESCALA 1/75

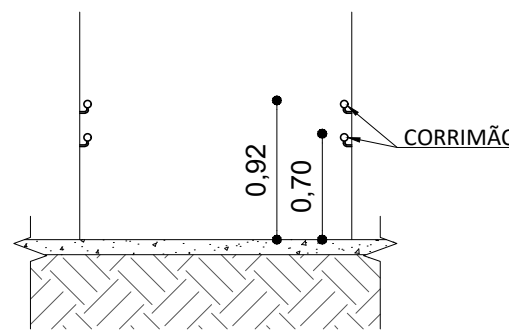

ARQUITETÔNICO
CORTA B - RAMPA
ESCALA 1/50

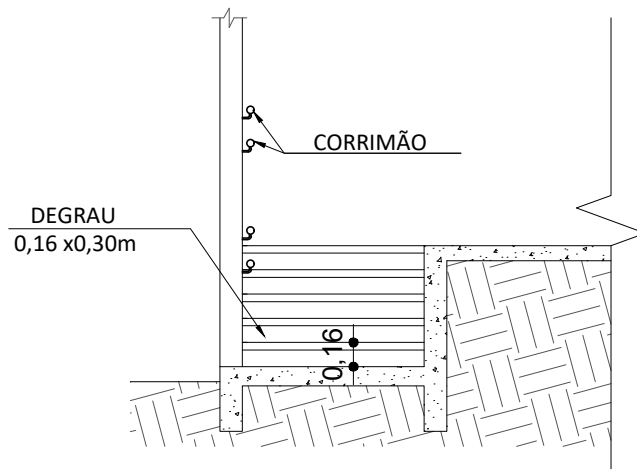

ARQUITETÔNICO
CORTA B - ESCADA
ESCALA 1/50

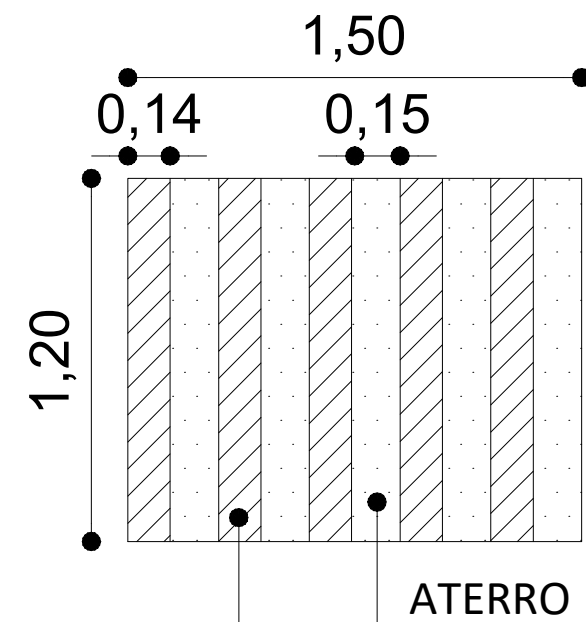

ARQUITETÔNICO
LOCALIZAÇÃO - ESCADA
ESCALA 1/25

CARIMBO		
SUOB		
Fls: _____		
Rub: _____		
R00		
FEVEREIRO/2022		
EMISSIONAL		
REVISÃO	DATA	DESCRIÇÃO
SEDUC Secretaria de Estado de Educação		
Governo de Mato Grosso		
PROJETO ARQUITETÔNICO		
OBRA: EDUCACIONAL REFORMA E AMPLIAÇÃO E. E. ARLINDO DE SOUZA BRUNO		
PROPRIETÁRIO: PREFEITURA MUNICIPAL DE JANGADA CPF/ CNPJ: 24.772.147/0001-68 JANGADA - MT		
ENDEREÇO: RUA 11, ESQUINA COM AVENIDA 01, QUADRA 09, LOTEAMENTO JARDIM ALTO DA JANGADA		
AUTOR DO PROJETO: ADRYELLE GONÇALVES BRITO CARDOSO CREA/ CAU: CAU: A152669-3		
RESP. P/ EXECUÇÃO: ADRYELLE GONÇALVES BRITO CARDOSO CREA/ CAU: CAU: A152669-3		
ESCALA:	ASSUNTO:	FOLHA Nº:
INDICADA	* PLANTA BAIXA / VISTA W.C.P.C.D. * DETALHAMENTOS RAMPA * DETALHAMENTO ESCADA * DETALHAMANTO PALCO	ARQ 03/03
NOME DO ARQUIVO DIGITAL: ARQ - AUDITORIO.dwg		