



3 CORTE BB
ESCALA 1:75

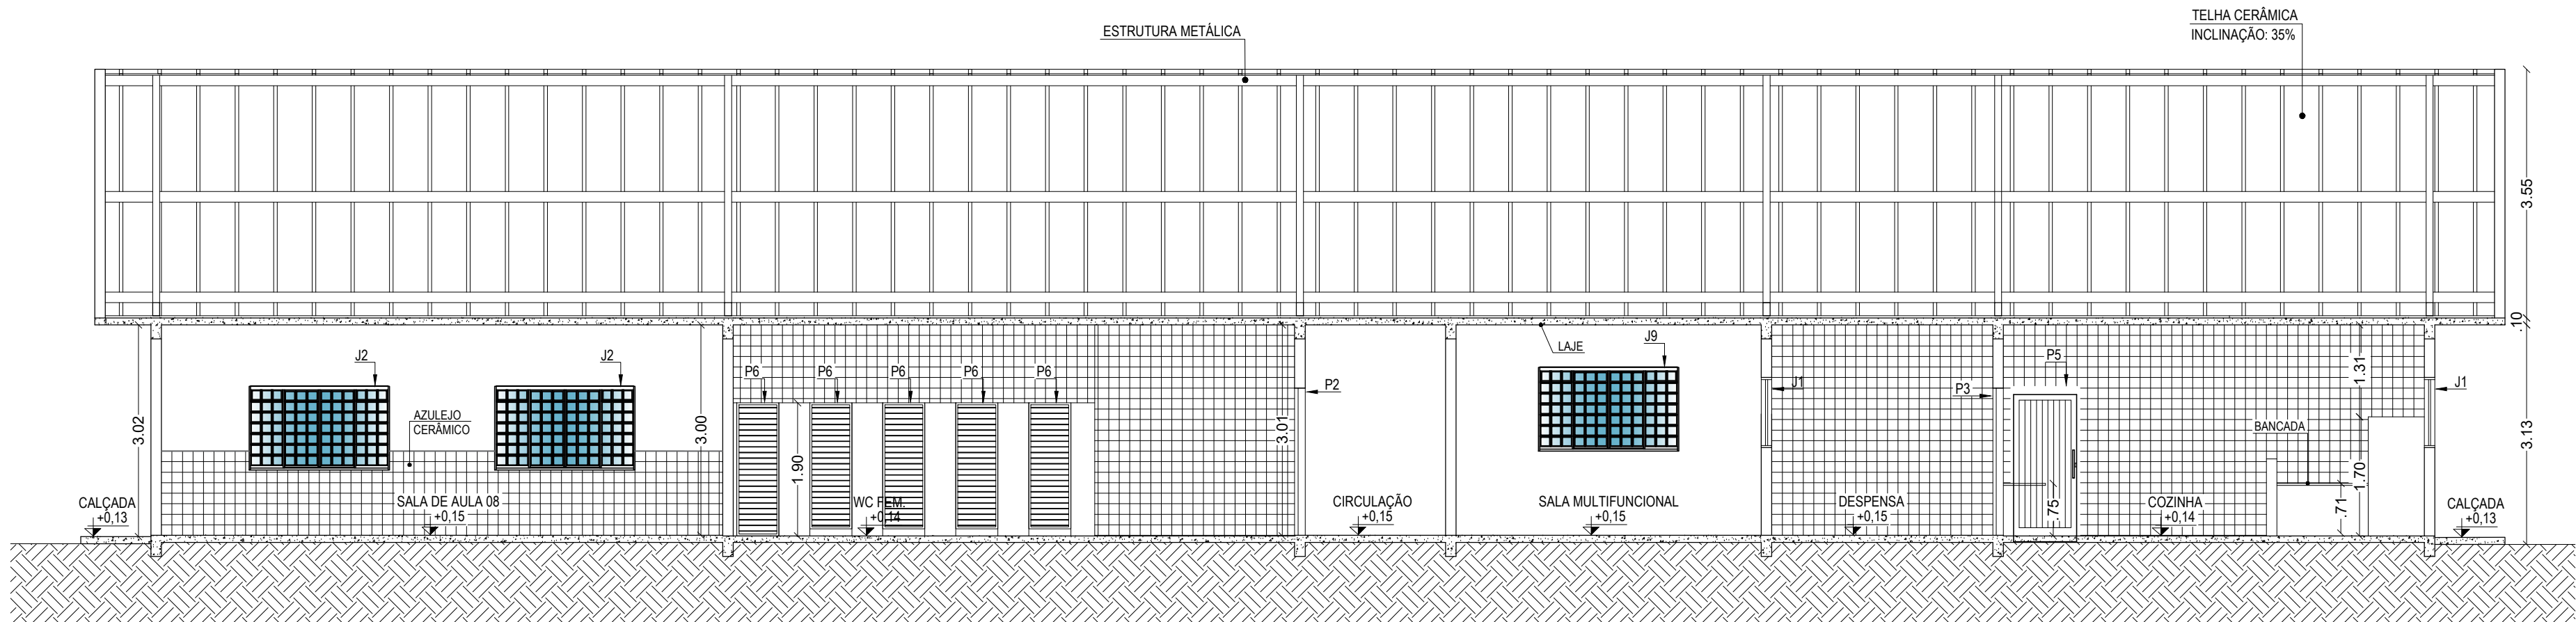

4 CORTE AA
ESCALA 1:75

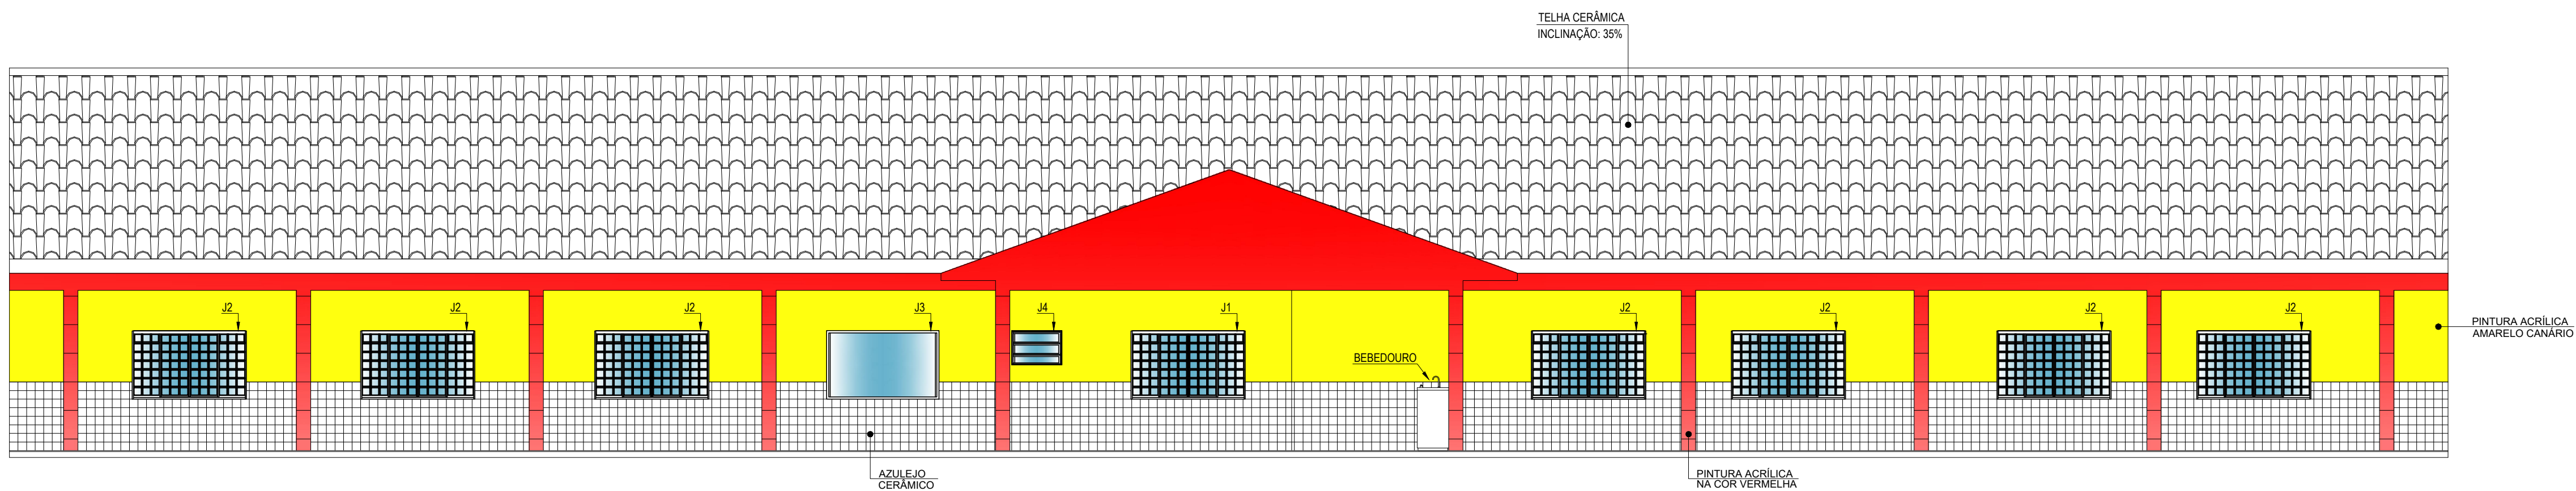

5 ELEVÇÃO — FACHADA PRINCIPAL
ESCALA 1:75

CARIMBO	
SUOB	
Fls: _____	
Rub: _____	

R00	FEVEREIRO/2022	EMIÇÃO INICIAL
REVISÃO	DATA	DESCRIÇÃO

PROJETO ARQUITETÔNICO		
OBRA: EDUCACIONAL REFORMA E AMPLIAÇÃO E. E. ARLINDO DE SOUZA BRUNO		
PROPRIETÁRIO: CPF / CNPJ:	PREFEITURA MUNICIPAL DE JANGADA 24.772.147/0001-68	JANGADA - MT
ENDEREÇO:	RUA 11, ESQUINA COM AVENIDA 01, QUADRA 09, LOTEAMENTO JARDIM ALTO DA JANGADA	
AUTOR DO PROJETO: CREA/ CAU:	ADRYELLE GONÇALVES BRITO CARDOSO CAU: A152669-3	
RESP. P/ EXECUÇÃO: CREA/ CAU:		
ESCALA:	ASSUNTO: BLOCO EDUCACIONAL	FOLHA Nº: ARQ
INDICADA	PLANTA BAIXA / CORTES ELEVÇÃO / PLANTA DE COBERTURA	03/03

NOME DO ARQUIVO DIGITAL: ARQ - BLOCO EDUCACIONAL.dwg