



MEMÓRIA DE CÁLCULO - MASTRO DE BANDEIRAS									
FUNDAÇÃO									
ESCAVAÇÃO									
ITEM	COMPRIMENTO	LARGURA	ALTURA	QUANTIDADE	VOLUME				
BLOCOS	1,30	1,30	1,00	3,00	5,07				
FUNDAÇÃO									
ITEM	FORMAS	CONCRETO 25MPa	AÇO CA-50 Ø16MM						
BLOCOS	9,60	1,92	223,92						
IMPERMEABILIZAÇÃO									
ITEM	COMPRIMENTO	LARGURA	REPETIÇÕES	ÁREA					
SUPERIOR	0,80	0,80	3,00	1,92					
LATERAIS	0,80	1,00	12,00	9,60					
TOTAL				11,52					
ESTRUTURA									
LASTRO DE CONCRETO - MASTRO DE BANDEIRAS									
ITEM	COMPRIMENTO	LARGURA	ALTURA	REPETIÇÕES	VOLUME				
1.0	0,80	0,50	0,05	2,00	0,04				
2.0	0,90	0,80	0,10	1,00	0,07				
3.0	4,60	0,80	0,05	1,00	0,18				
TOTAL					0,30				
LASTRO DE CONCRETO ESP.: 5cm									
ITEM	COMPRIMENTO	LARGURA	REPETIÇÕES	ÁREA					
BASE DO BLOCO	0,80	0,80	3,00	1,92					
TOTAL				1,92					
ITEM		VOLUME DE ESCAVAÇÃO		VOLUME DE CONCRETO		VOLUME			
REATERRO DE VALA		5,07		1,92		3,15			
TUBO DE AÇO GALVANIZADO									
ITEM		ALTURA							
1.0		5,10							
2.0		5,60							
3.0		4,60							
TOTAL		15,30							

B1
PLANTA
ESC 1:25

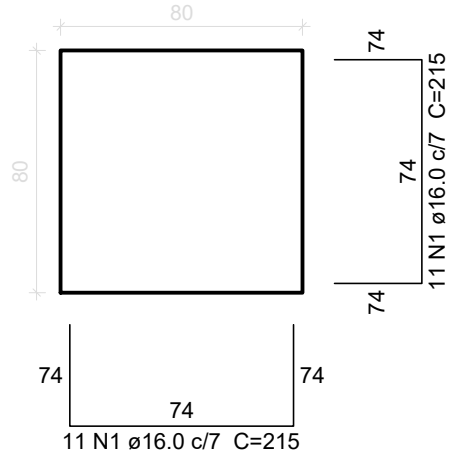

CORTE
ESC 1:25

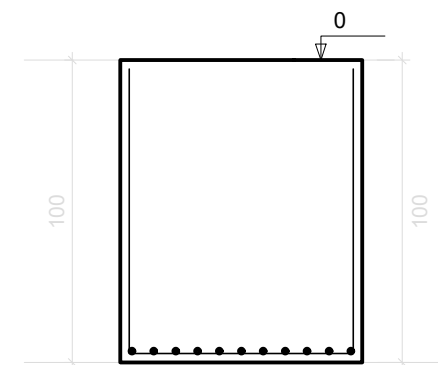

Relação do aço


AÇO	N	DIAM	Q	UNIT (cm)	C.TOTAL (cm)
CA50	1	16.0	11	215	2368
	1	16.0	11	215	2368

Resumo do aço

AÇO	DIAM	C.TOTAL (m)	PESO (kg)
CA50	16.0	47.3	74.64


Vol. de concreto total (C-25) = 0.64 m³
Área de forma = 3.20 m²

ESTRUTURAL
DETALHE DO BLOCO - MASTRO
SEM ESCALA

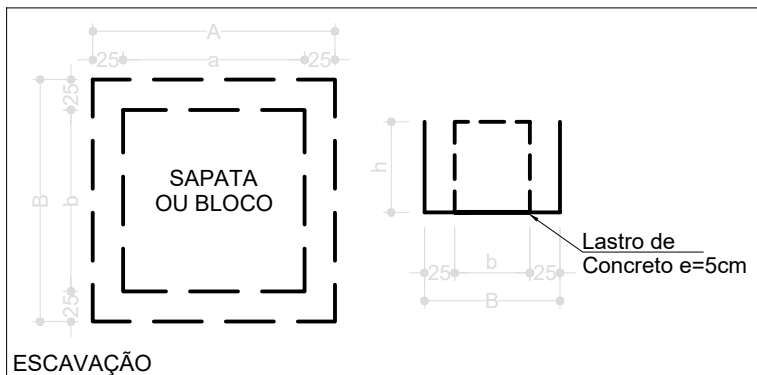


ESTRUTURAL
DETALHE DE ESCAVAÇÃO DO BLOCO
SEM ESCALA


ARQUITETÔNICO
VISTA - MASTRO DE BANDEIRAS
ESCALA 1/50

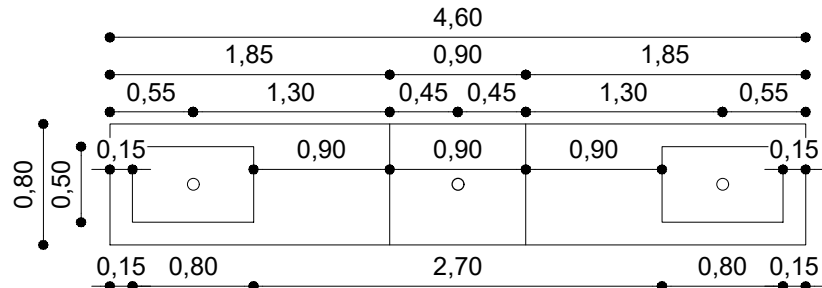


ARQUITETÔNICO
PLANTA BAIXA - MASTRO DE BANDEIRAS
ESCALA 1/50

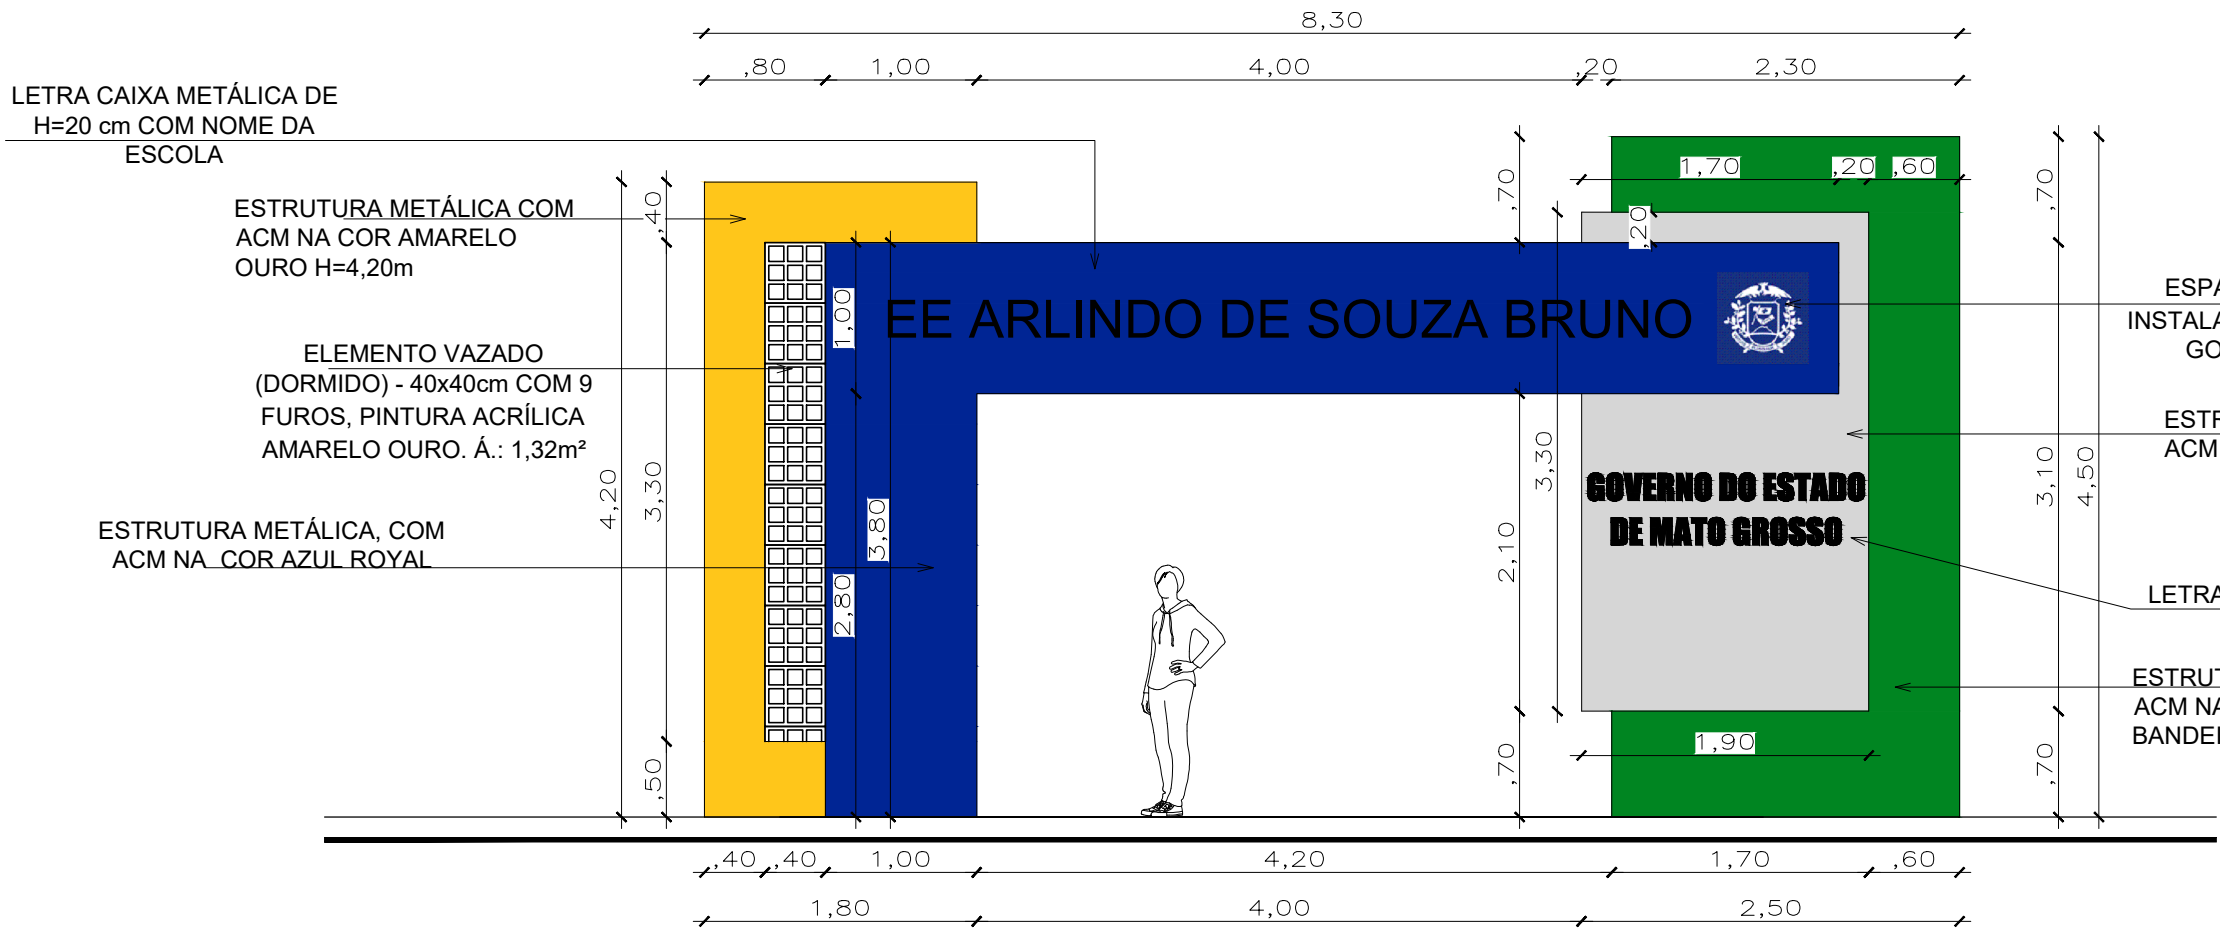


ARQUITETÔNICO
ELEVÇÃO FRONTAL - PÓRTICO
ESCALA 1/50

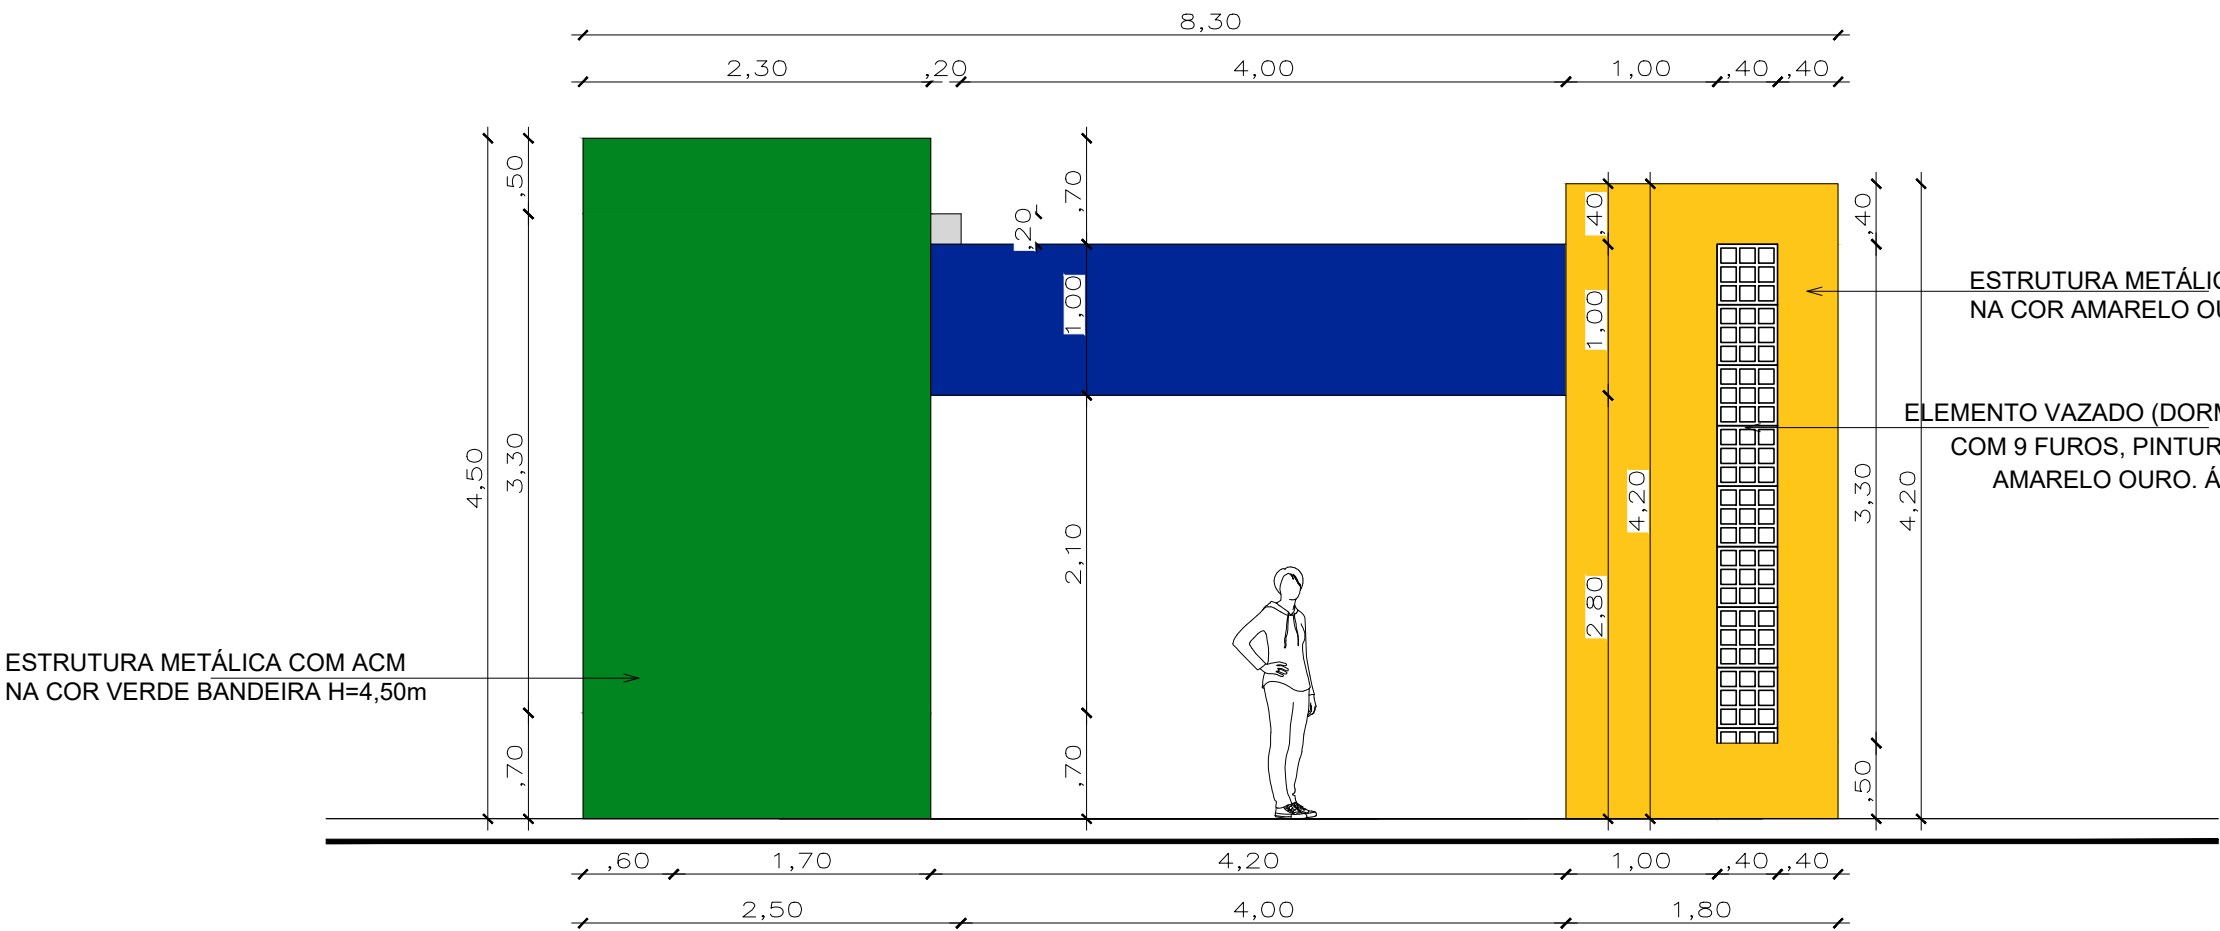

ARQUITETÔNICO
ELEVÇÃO POSTERIOR - PÓRTICO
ESCALA 1/50

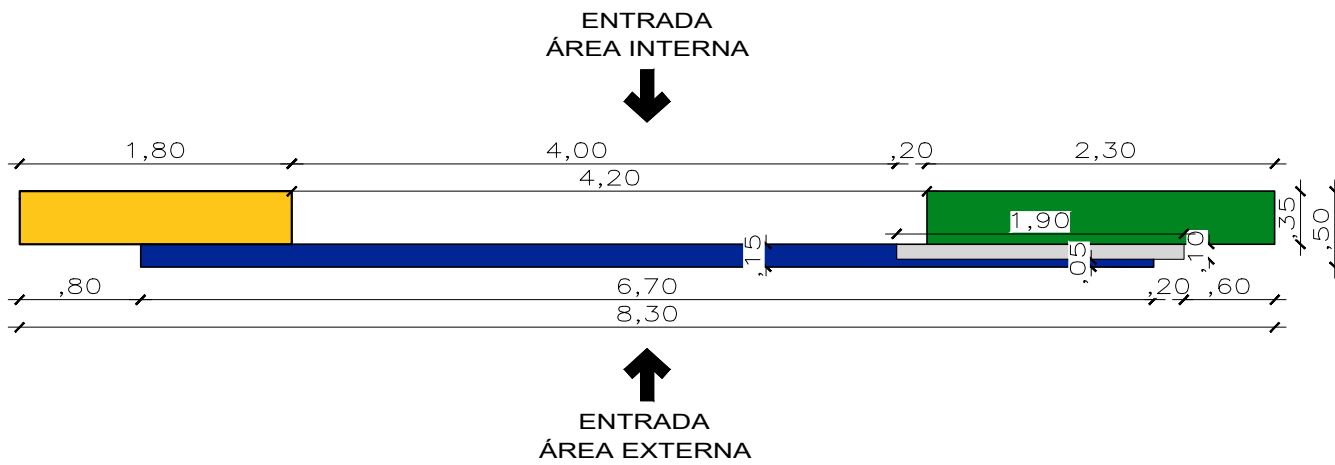

ARQUITETÔNICO
ELEVÇÃO SUPERIOR - PÓRTICO
ESCALA 1/50

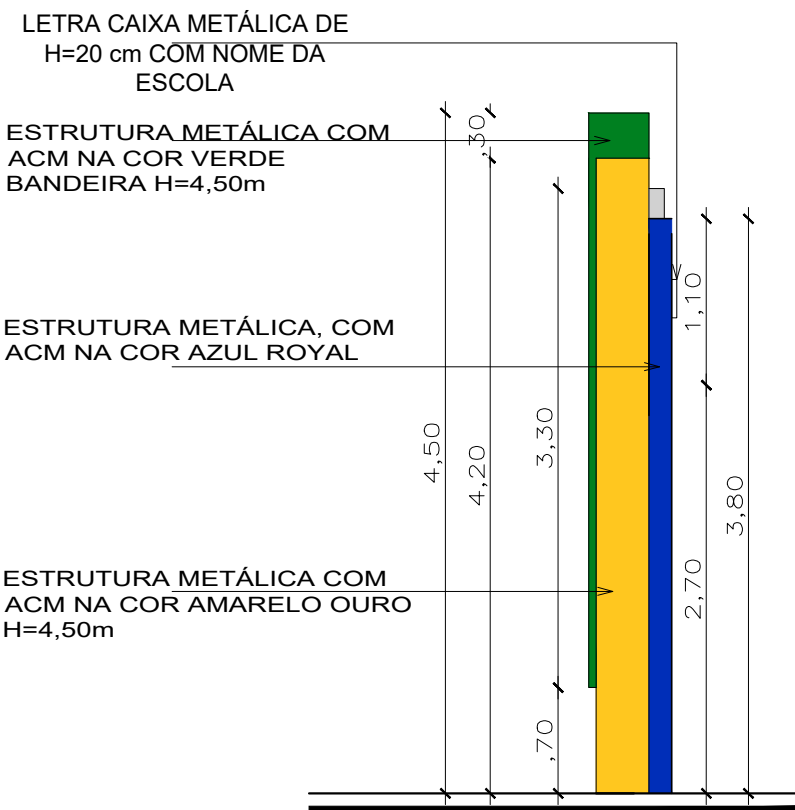

ARQUITETÔNICO
ELEVÇÃO LATERAL - PÓRTICO
ESCALA 1/50

SUOB

Fls: _____

Rub: _____

R00	FEVEREIRO/2022	EMIÇÃO INICIAL
REVISÃO	DATA	DESCRIÇÃO

SEDUC

Secretaria de Estado de Educação

Governo de Mato Grosso

GOVERNO DO ESTADO DE MATO GROSSO

PROJETO ARQUITETÔNICO

OBRA:

EDUCACIONAL

REFORMA E AMPLIAÇÃO E. E. ARLINDO DE SOUZA BRUNO

PROPRIETÁRIO:

PREFEITURA MUNICIPAL DE JANGADA

CPF/ CNPJ:

24.772.147/0001-68

JANGADA - MT

ENDEREÇO:

RUA 11, ESQUINA COM AVENIDA 01, QUADRA 09, LOTEAMENTO JARDIM ALTO DA JANGADA

AUTOR DO PROJETO:

ADRYELLE GONÇALVES BRITO CARDOSO

CREA/ CAU:

CAU: A152669-3

RESP. PI/EXECUÇÃO:

CREA/ CAU:

ESCALA:

INDICADA

ASSUNTO:

CADERNO DE DETALHES

FOLHA Nº:

ARQ

02/04

NOME DO ARQUIVO DIGITAL:

ARQ - DETALHAMENTO.dwg

0 1 2 3 4 5

cm

Formato: A1 (841x594mm)