



ESTA MEDIDA DE SEGURANÇA FOI DIMENSIONADA ATENDENDO.
NORMA: NTCB N° 11/2020 - CORPO DE BOMBEIROS MILITAR DO
ESTADO DE MATO GROSSO
RESISTÊNCIA AO FOGO DOS ELEMENTOS DE CONSTRUÇÃO.
6 DAS MEDIDAS DE SEGURANÇA CONTRA INCÊNDIO E PÂNICO
6.1 RESISTÊNCIA AO FOGO DOS ELEMENTOS DE CONSTRUÇÃO

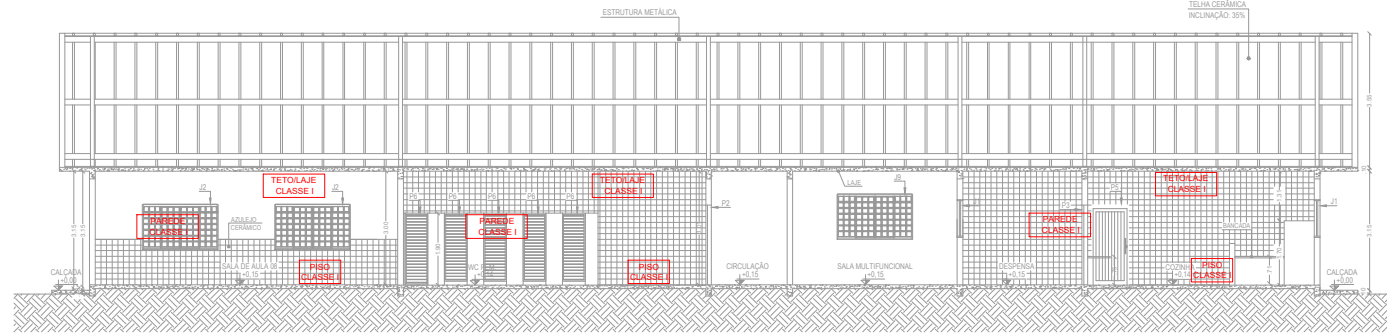


1 Cmar - Fachada Escola
ESCALA: 1:200

ESTA MEDIDA DE SEGURANÇA FOI DIMENSIONADA ATENDENDO.
NORMA: NTCB N° 08/2020 - CORPO DE BOMBEIROS MILITAR DO
ESTADO DE MATO GROSSO
ACESSO DE VIATURAS.
6.2 ACESSO DE VIATURA NA EDIFICAÇÃO

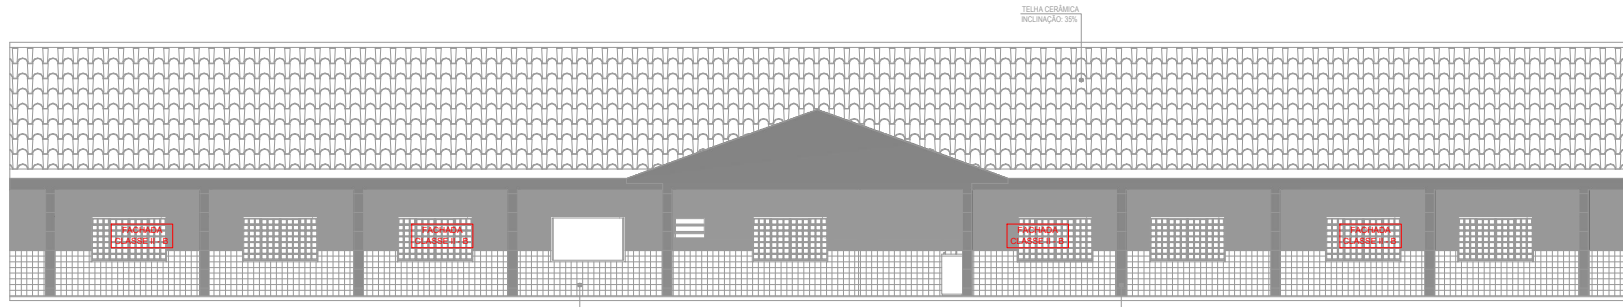

2 Cmar - Corte Escola
ESCALA: 1:200


ESTA MEDIDA DE SEGURANÇA FOI DIMENSIONADA ATENDENDO.
NORMA: NTCB N° 12/2020 - CORPO DE BOMBEIROS MILITAR DO ESTADO
DE MATO GROSSO
CONTROLE DE MATERIAIS DE ACABAMENTO E REVESTIMENTO (CMAR).
6.12 CONTROLE DE MATERIAIS DE ACABAMENTO

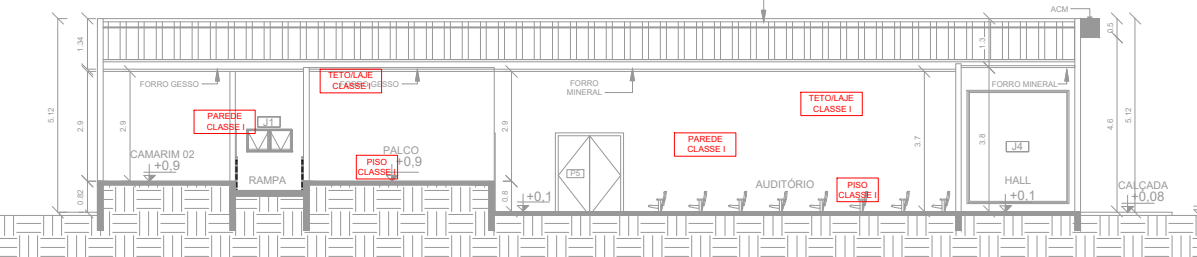


3 Cmar - Corte Auditório
ESCALA: 1:200




4 Cmar - Fachada Auditório
ESCALA: 1:200

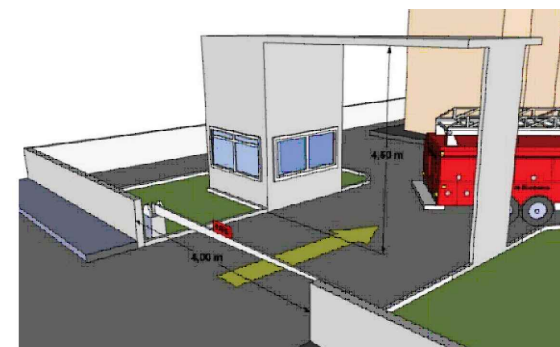


7 Figura - Exemplo do portão de acesso
ESCALA: SE

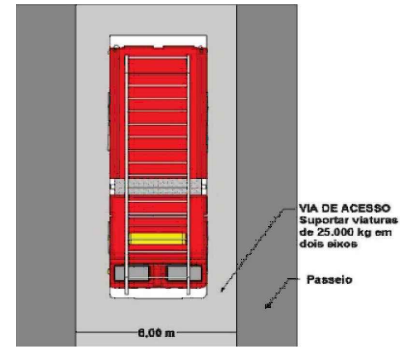


8 Figura - Exemplo de via de acesso
ESCALA: SE

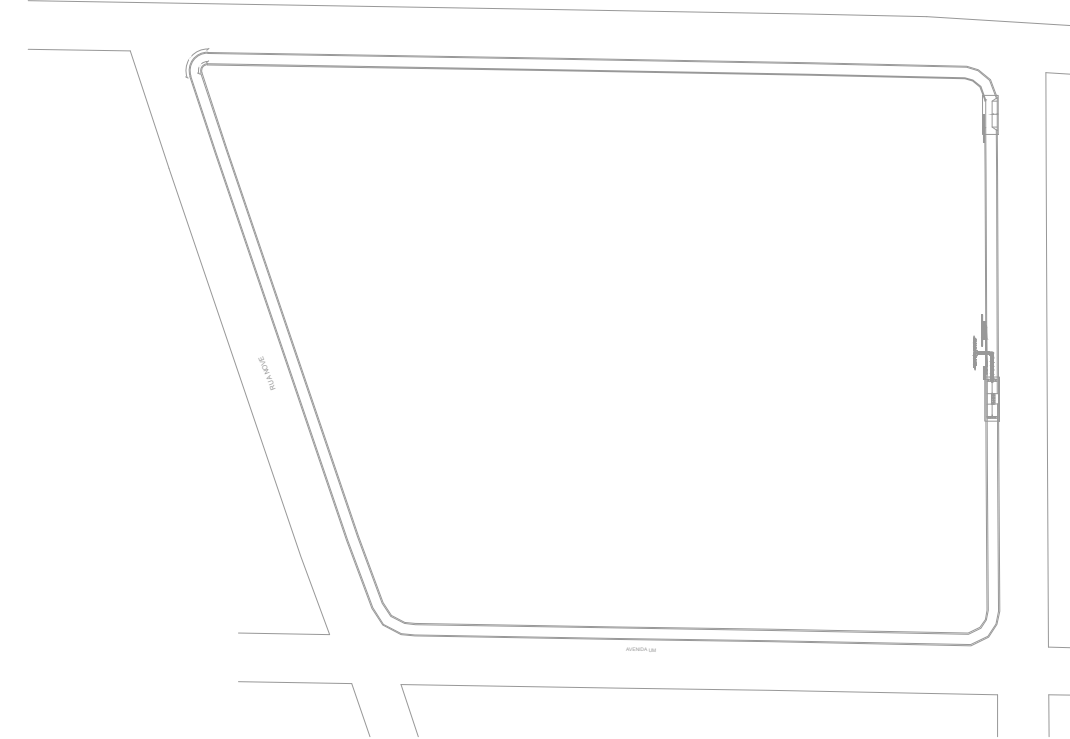


10 Localização - Satélite
ESCALA: SE

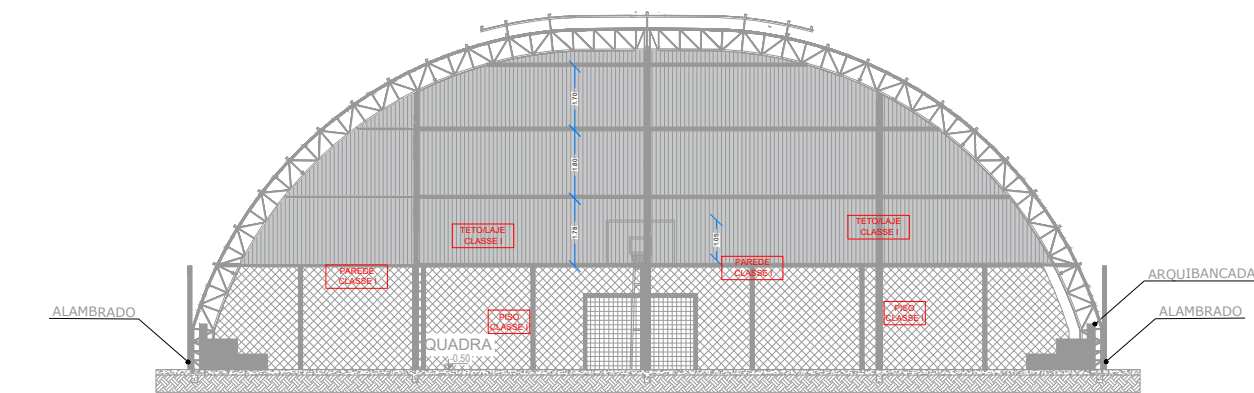


5 Cmar - Corte Quadra
ESCALA: 1:200

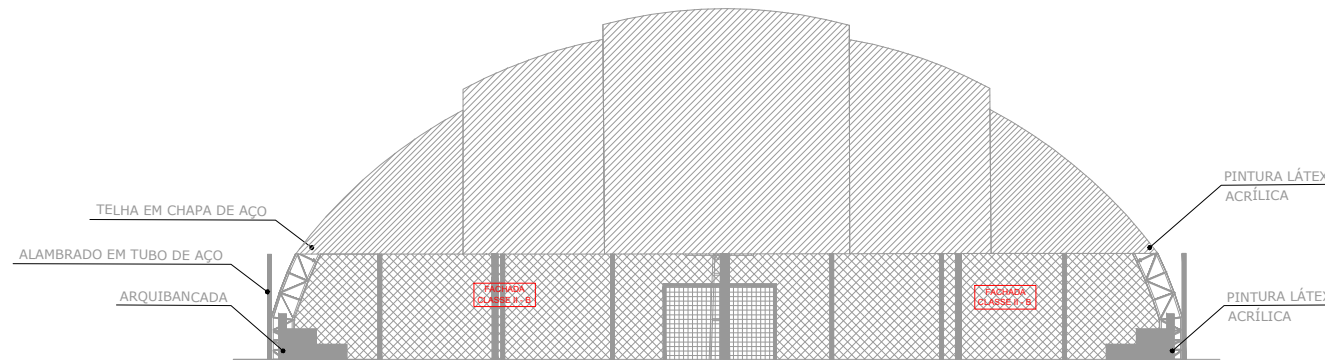

6 Cmar - Fachada Quadra
ESCALA: 1:200

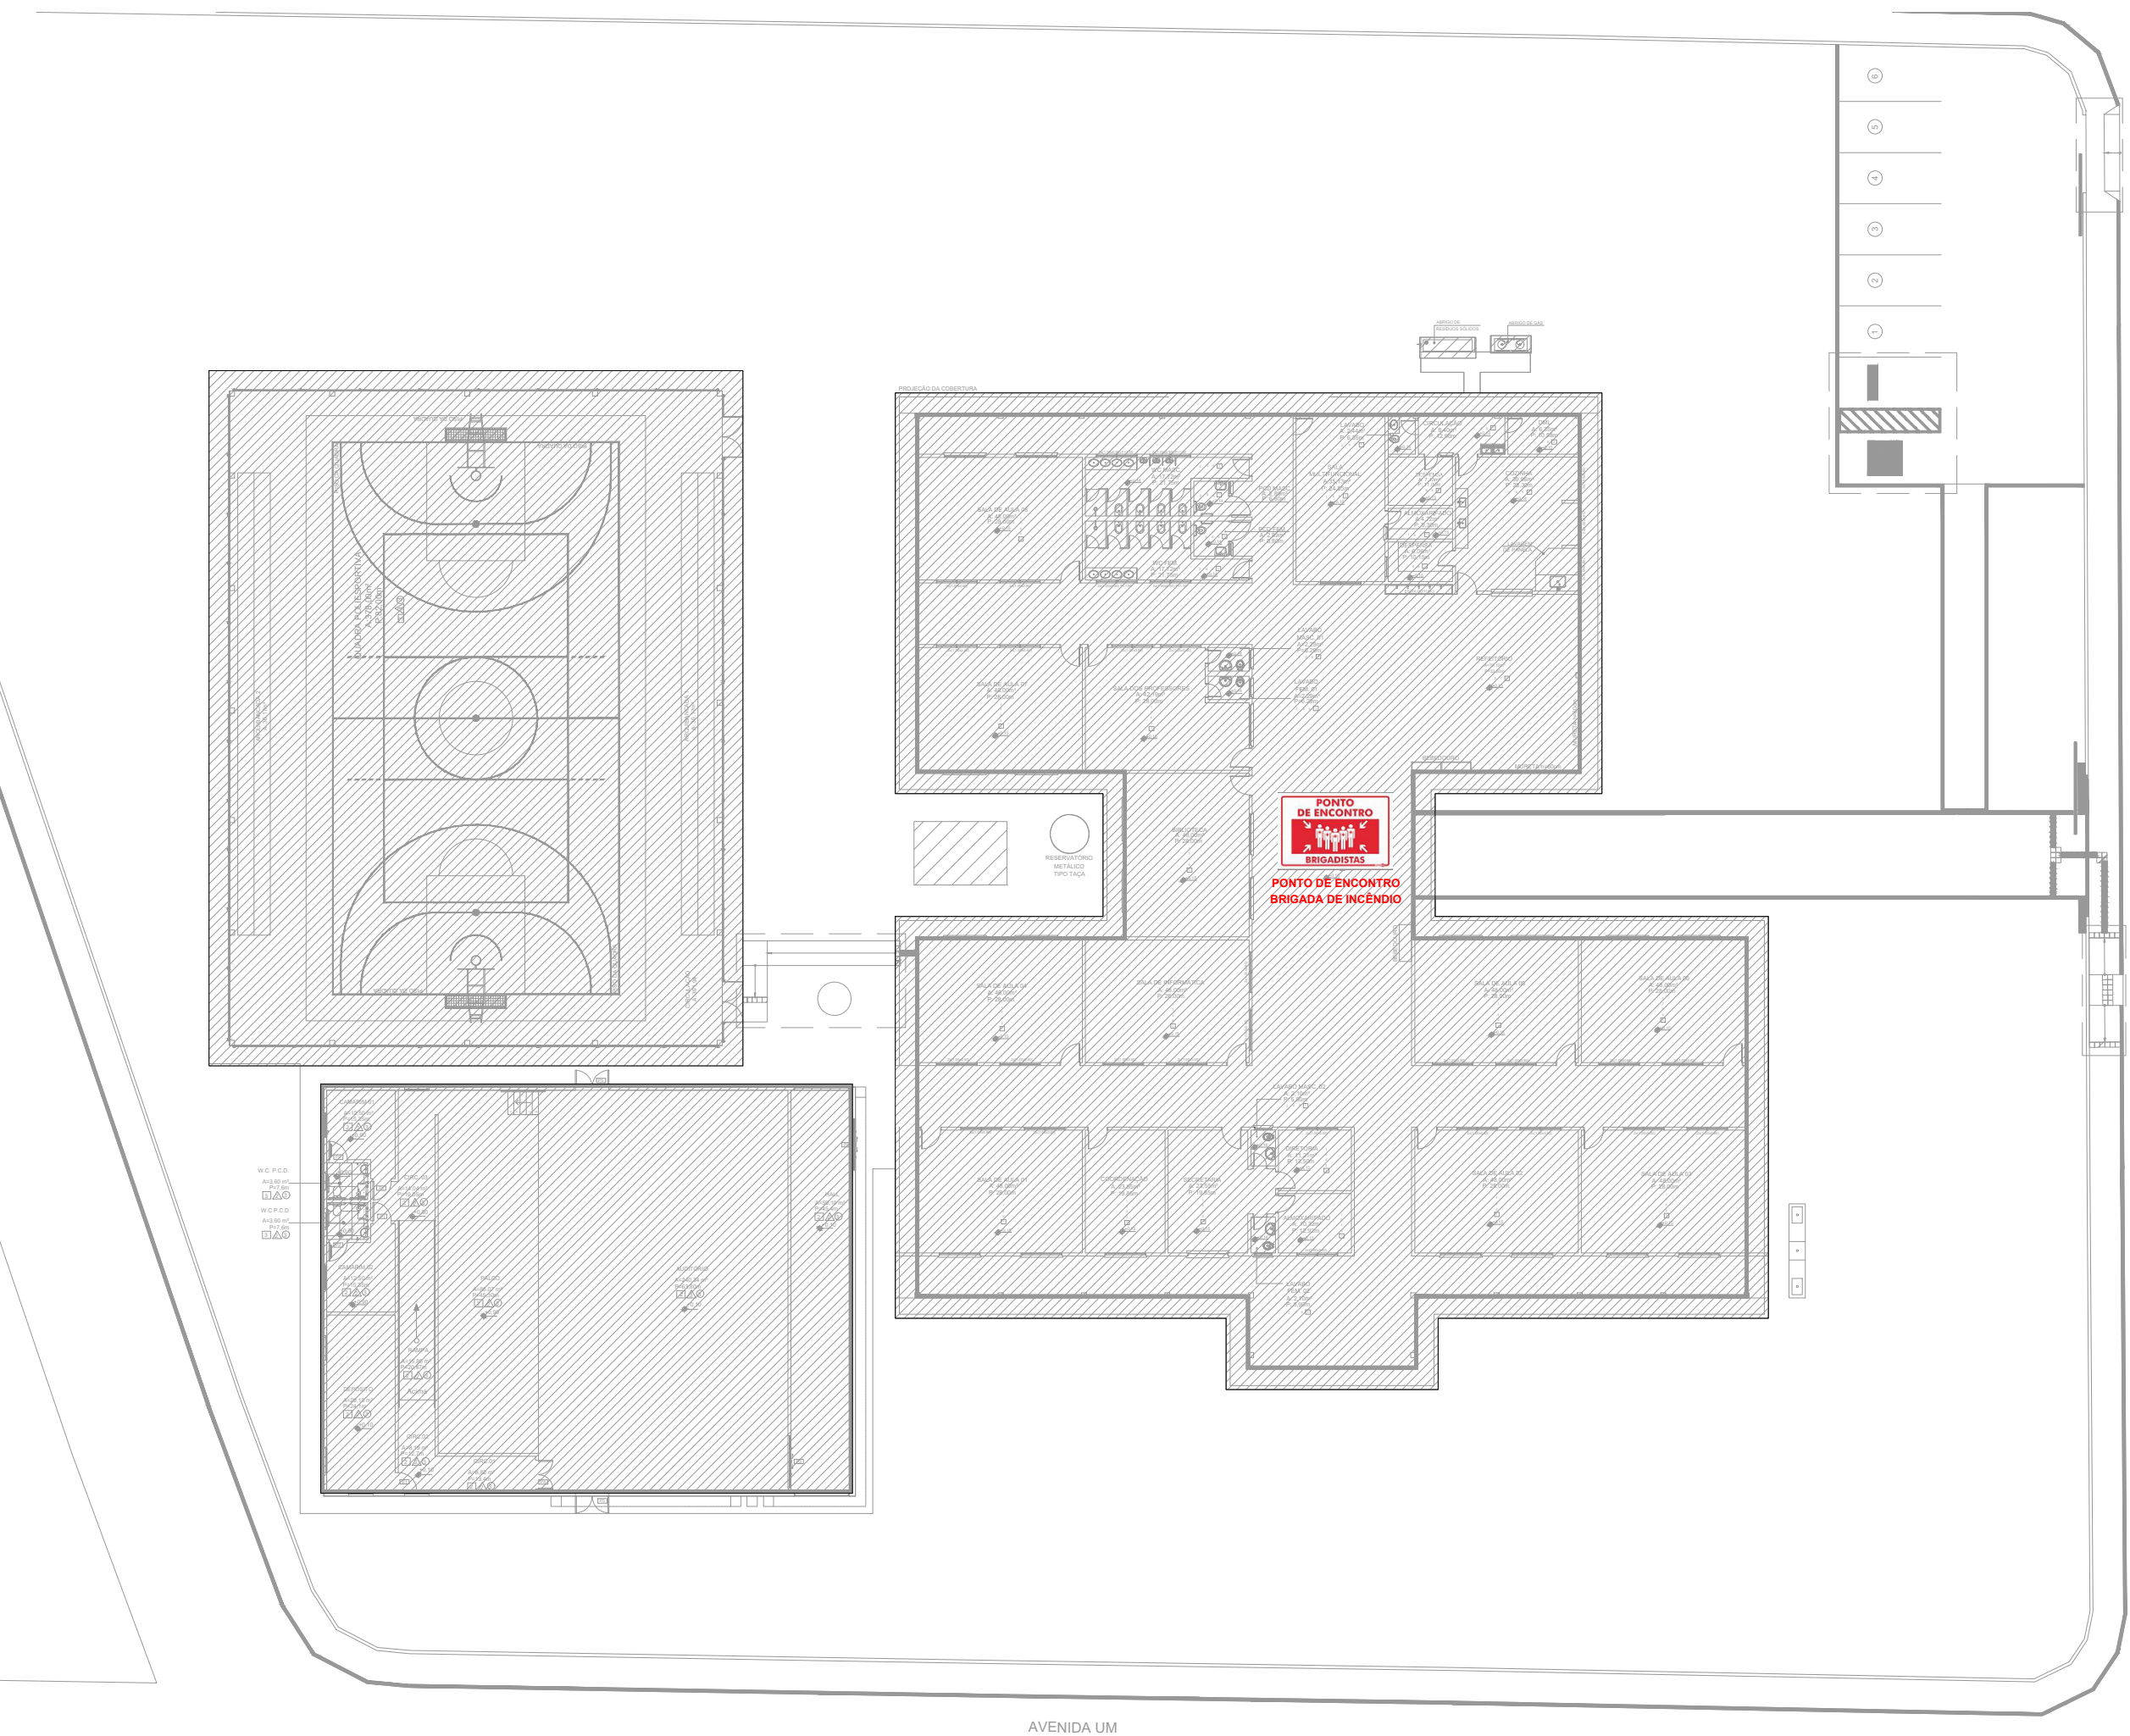

11 Planta baixa - Implantação
ESCALA: SE

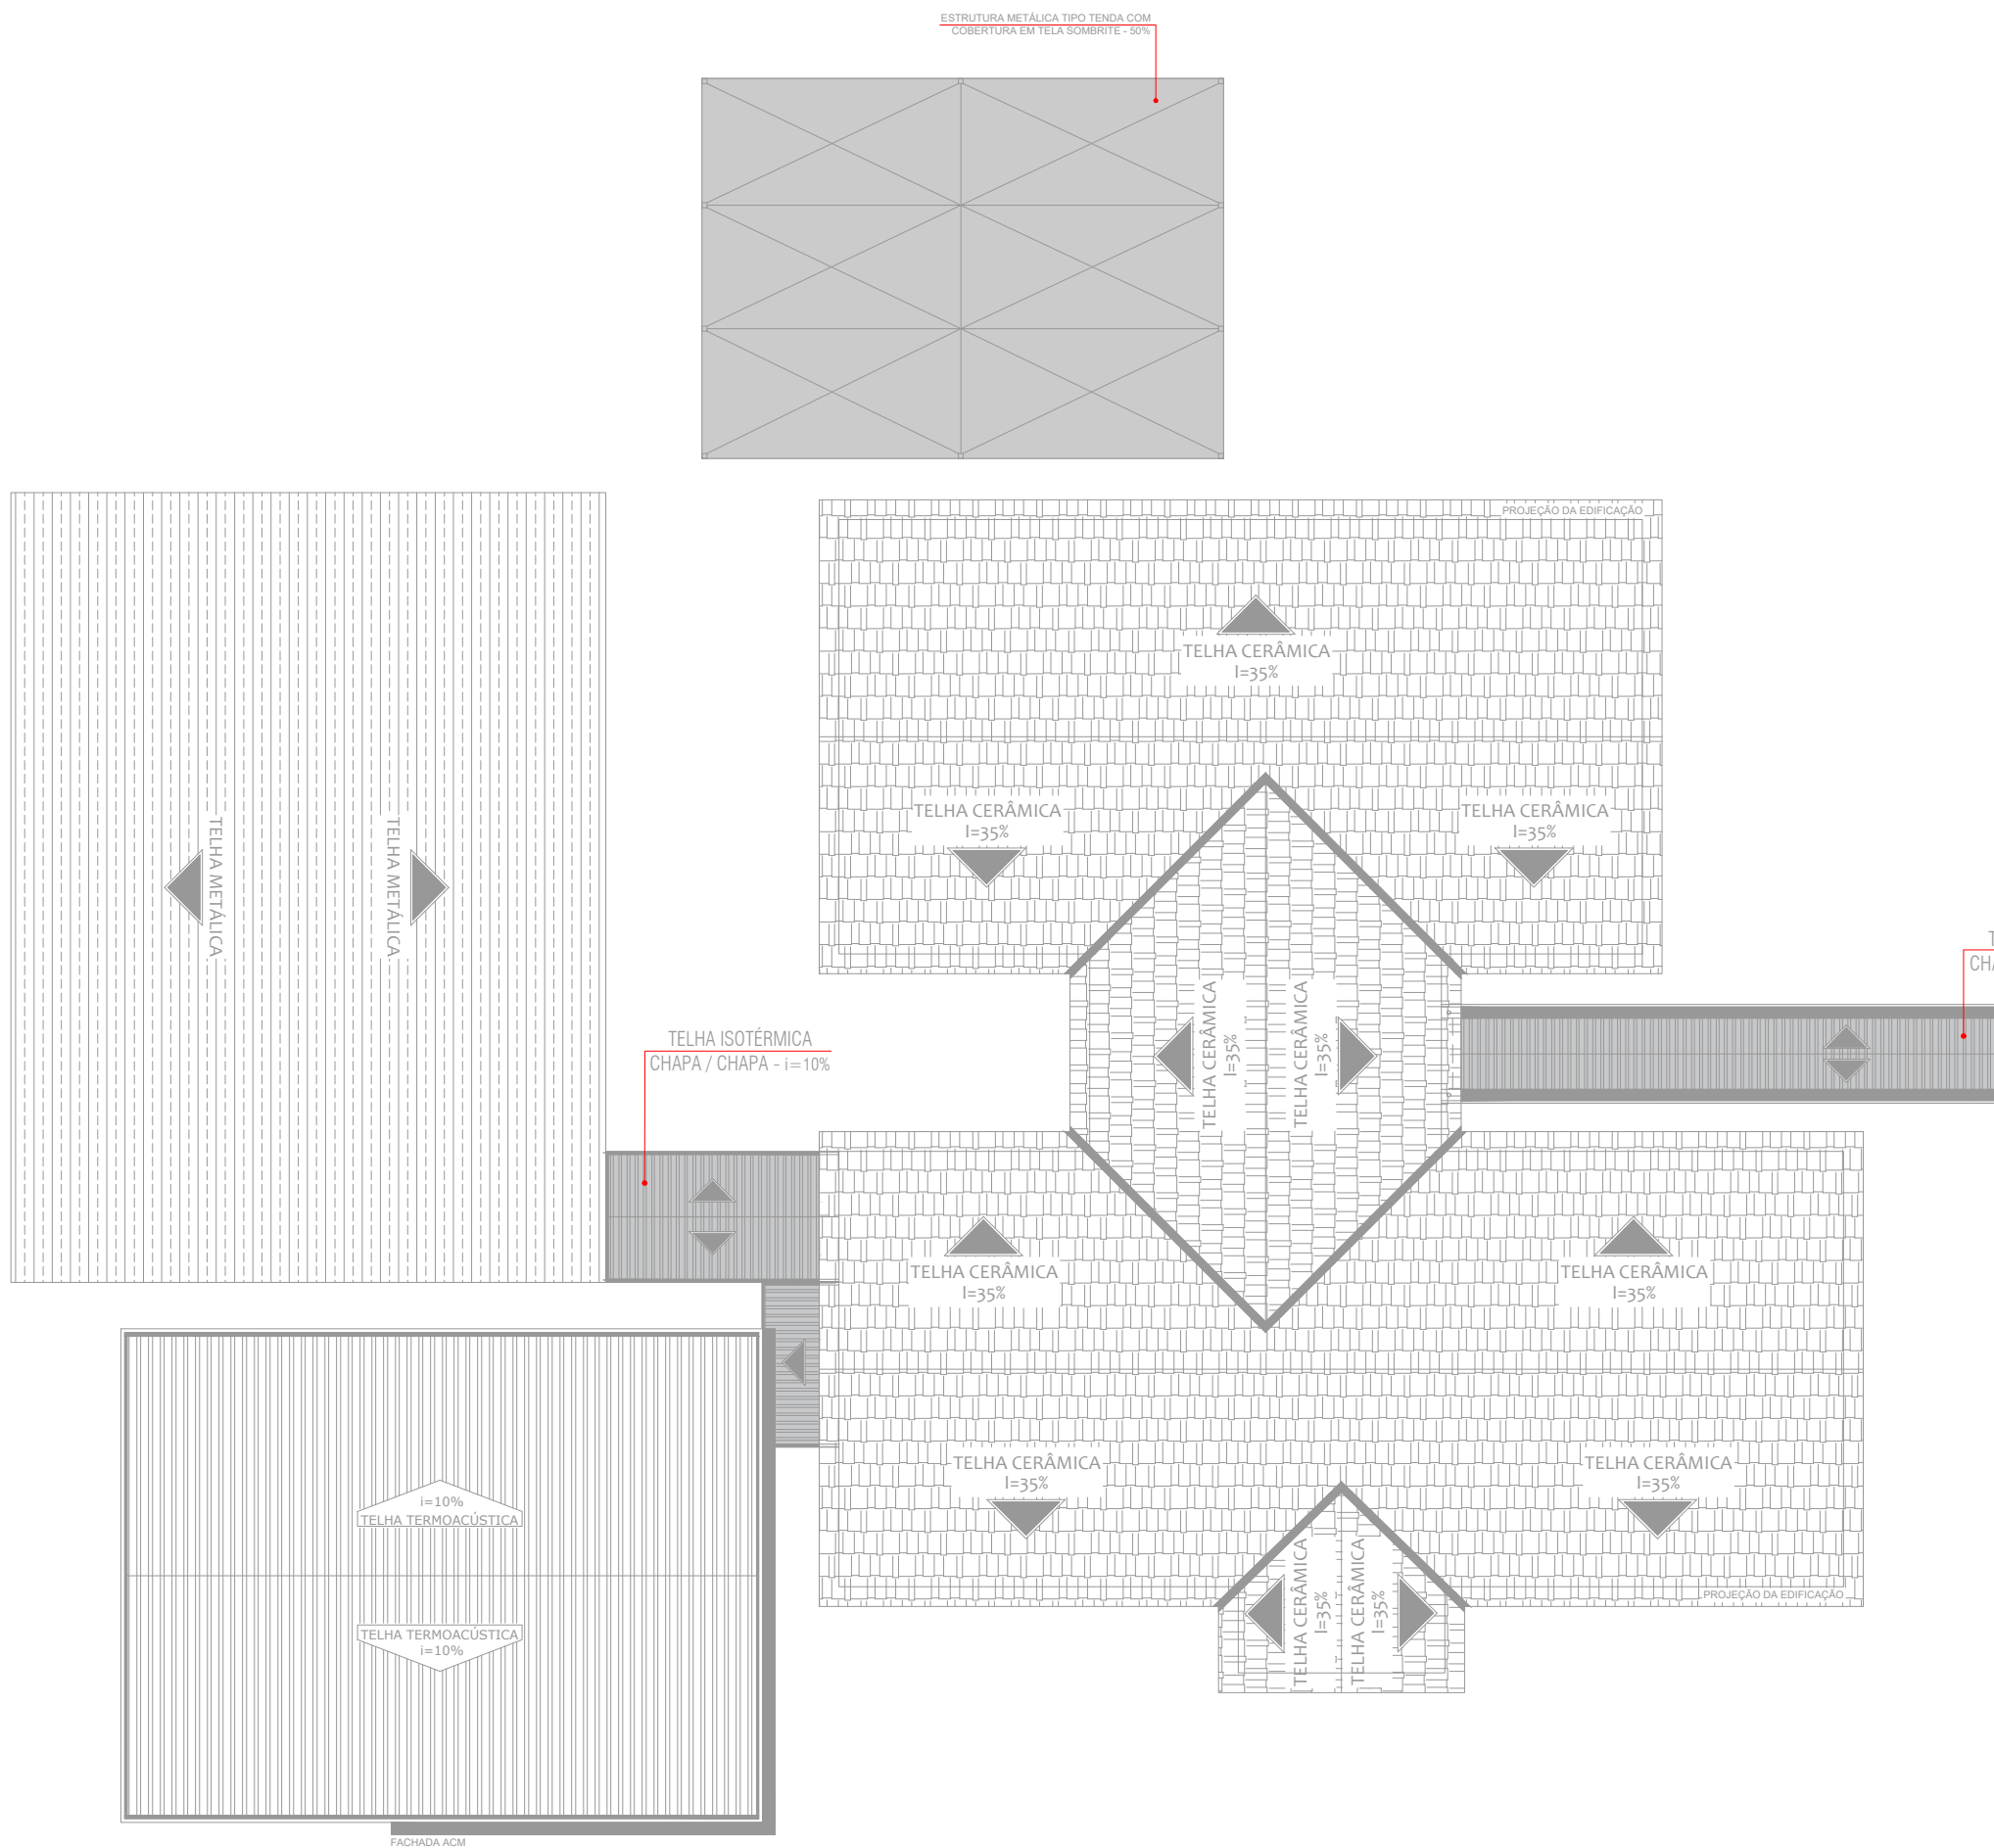

12 Planta baixa - Cobertura
ESCALA: SEM ESCALA

Espaço reservado para uso do CBM/MT:

PROJETO DE SEGURANÇA CONTRA INCÊNDIO E PÂNICO

(X) NOVO () ATUALIZAÇÃO DO PSCIP N°: () SUBSTITUIÇÃO DO PSCIP N°:

ASSOCIAÇÃO MATO-GROSSENSE DOS MUNICÍPIOS COORDENAÇÃO DE PROJETOS

SITE: www.amm.org.br
E-MAIL: centraldeprojetosamm@gmail.com

ADM. NEURILAN FRAGA

TÍTULO DO DESENHO:
SITUAÇÃO, IMPLANTAÇÃO, COBERTURA, ACESSO DE VIATURA, CONTROLE DE MATERIAIS DE ACABAMENTO E REVESTIMENTO.

OCUPAÇÃO:

EDUCACIONAL E CULTURA FÍSICA, DIVISÃO: E-1, ESCOLA EM GERAL

RAZÃO SOCIAL:

PREFEITURA MUNICIPAL DE JANGADA - MT

NOME FANTASIA:

ESCOLA ESTADUAL ARLINDO DE SOUZA BRUNO

CNPJ:

24.772.147/0001-68

ENDEREÇO:

RUA 11, ESQUINA COM AVENIDA 01, QUADRA 09, LOTEAMENTO JARDIM ALTO DA JANGADA

RESPONSÁVEL TÉCNICO:

THALES VINICIUS BARBOSA BRAGA
Eng. Civil/Seg. do Trabalho
CREA: 1216515131

DATA DE ENTREGA:
15/02/2022

ESCALA:

INDICADA

REVISÃO:

1° - 00/00/0000

PRANCHA:

INC 02/03