



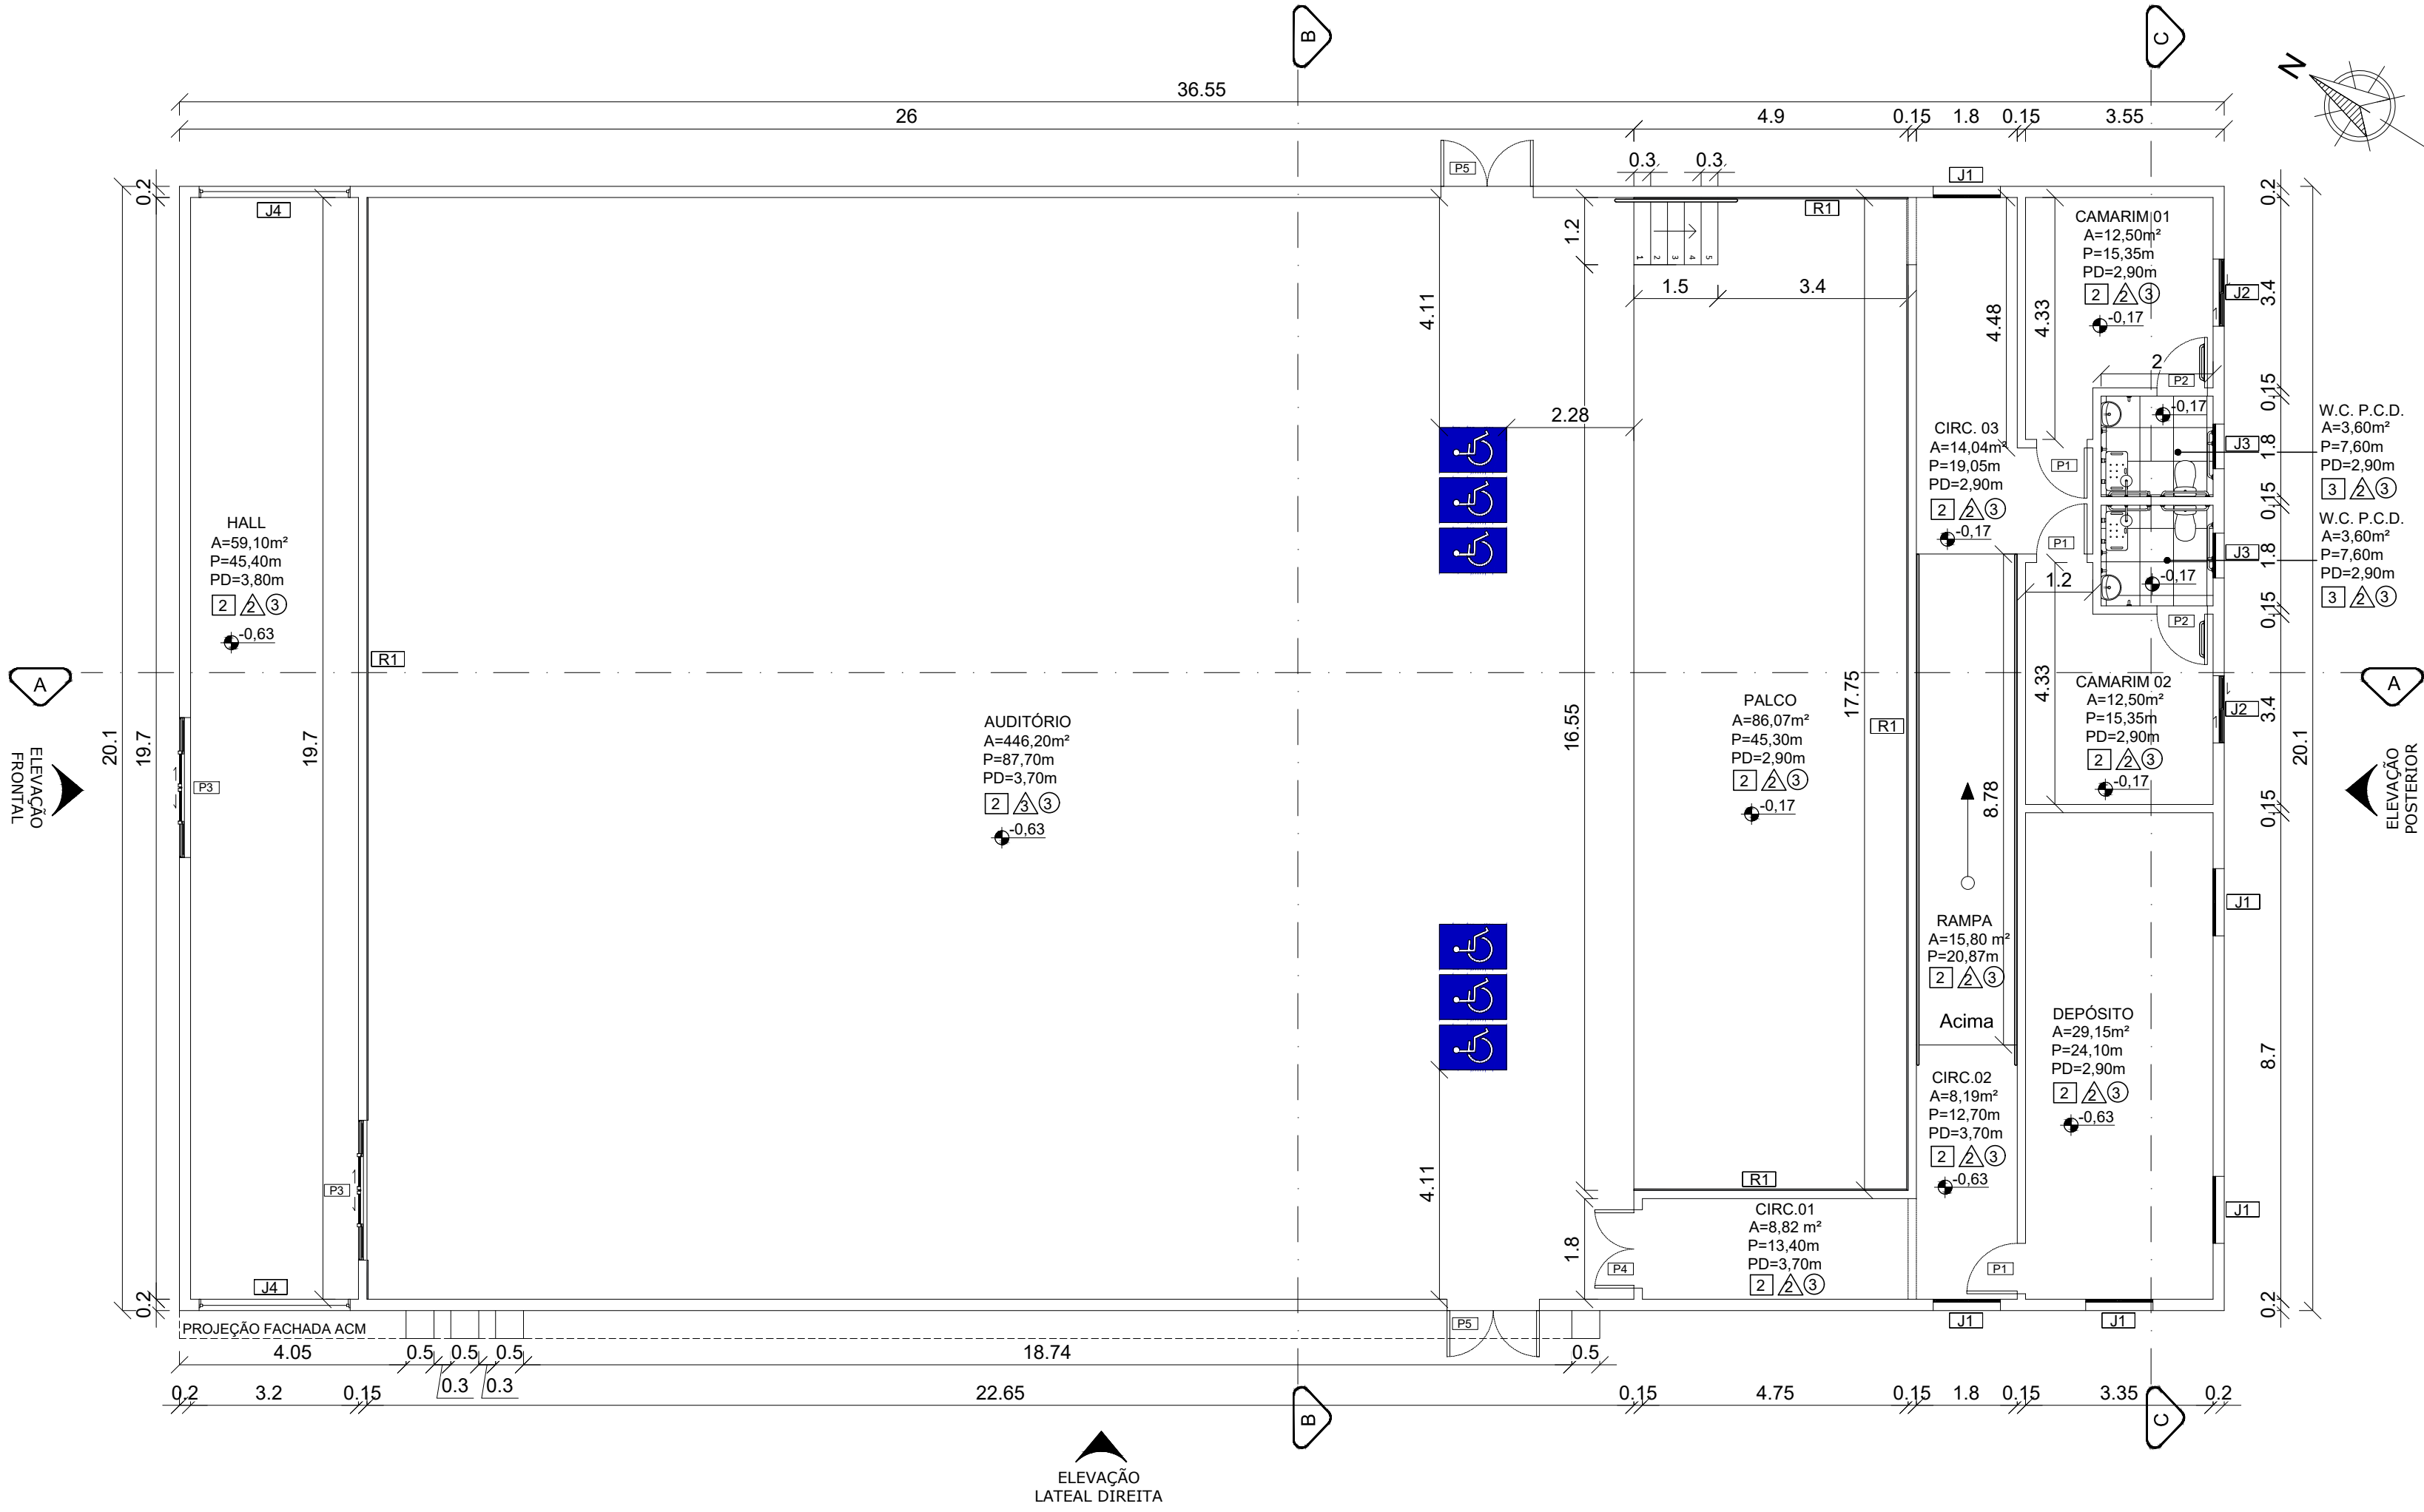

ARQUITETÔNICO
PLANTA BAIXA
ESCALA 1/100

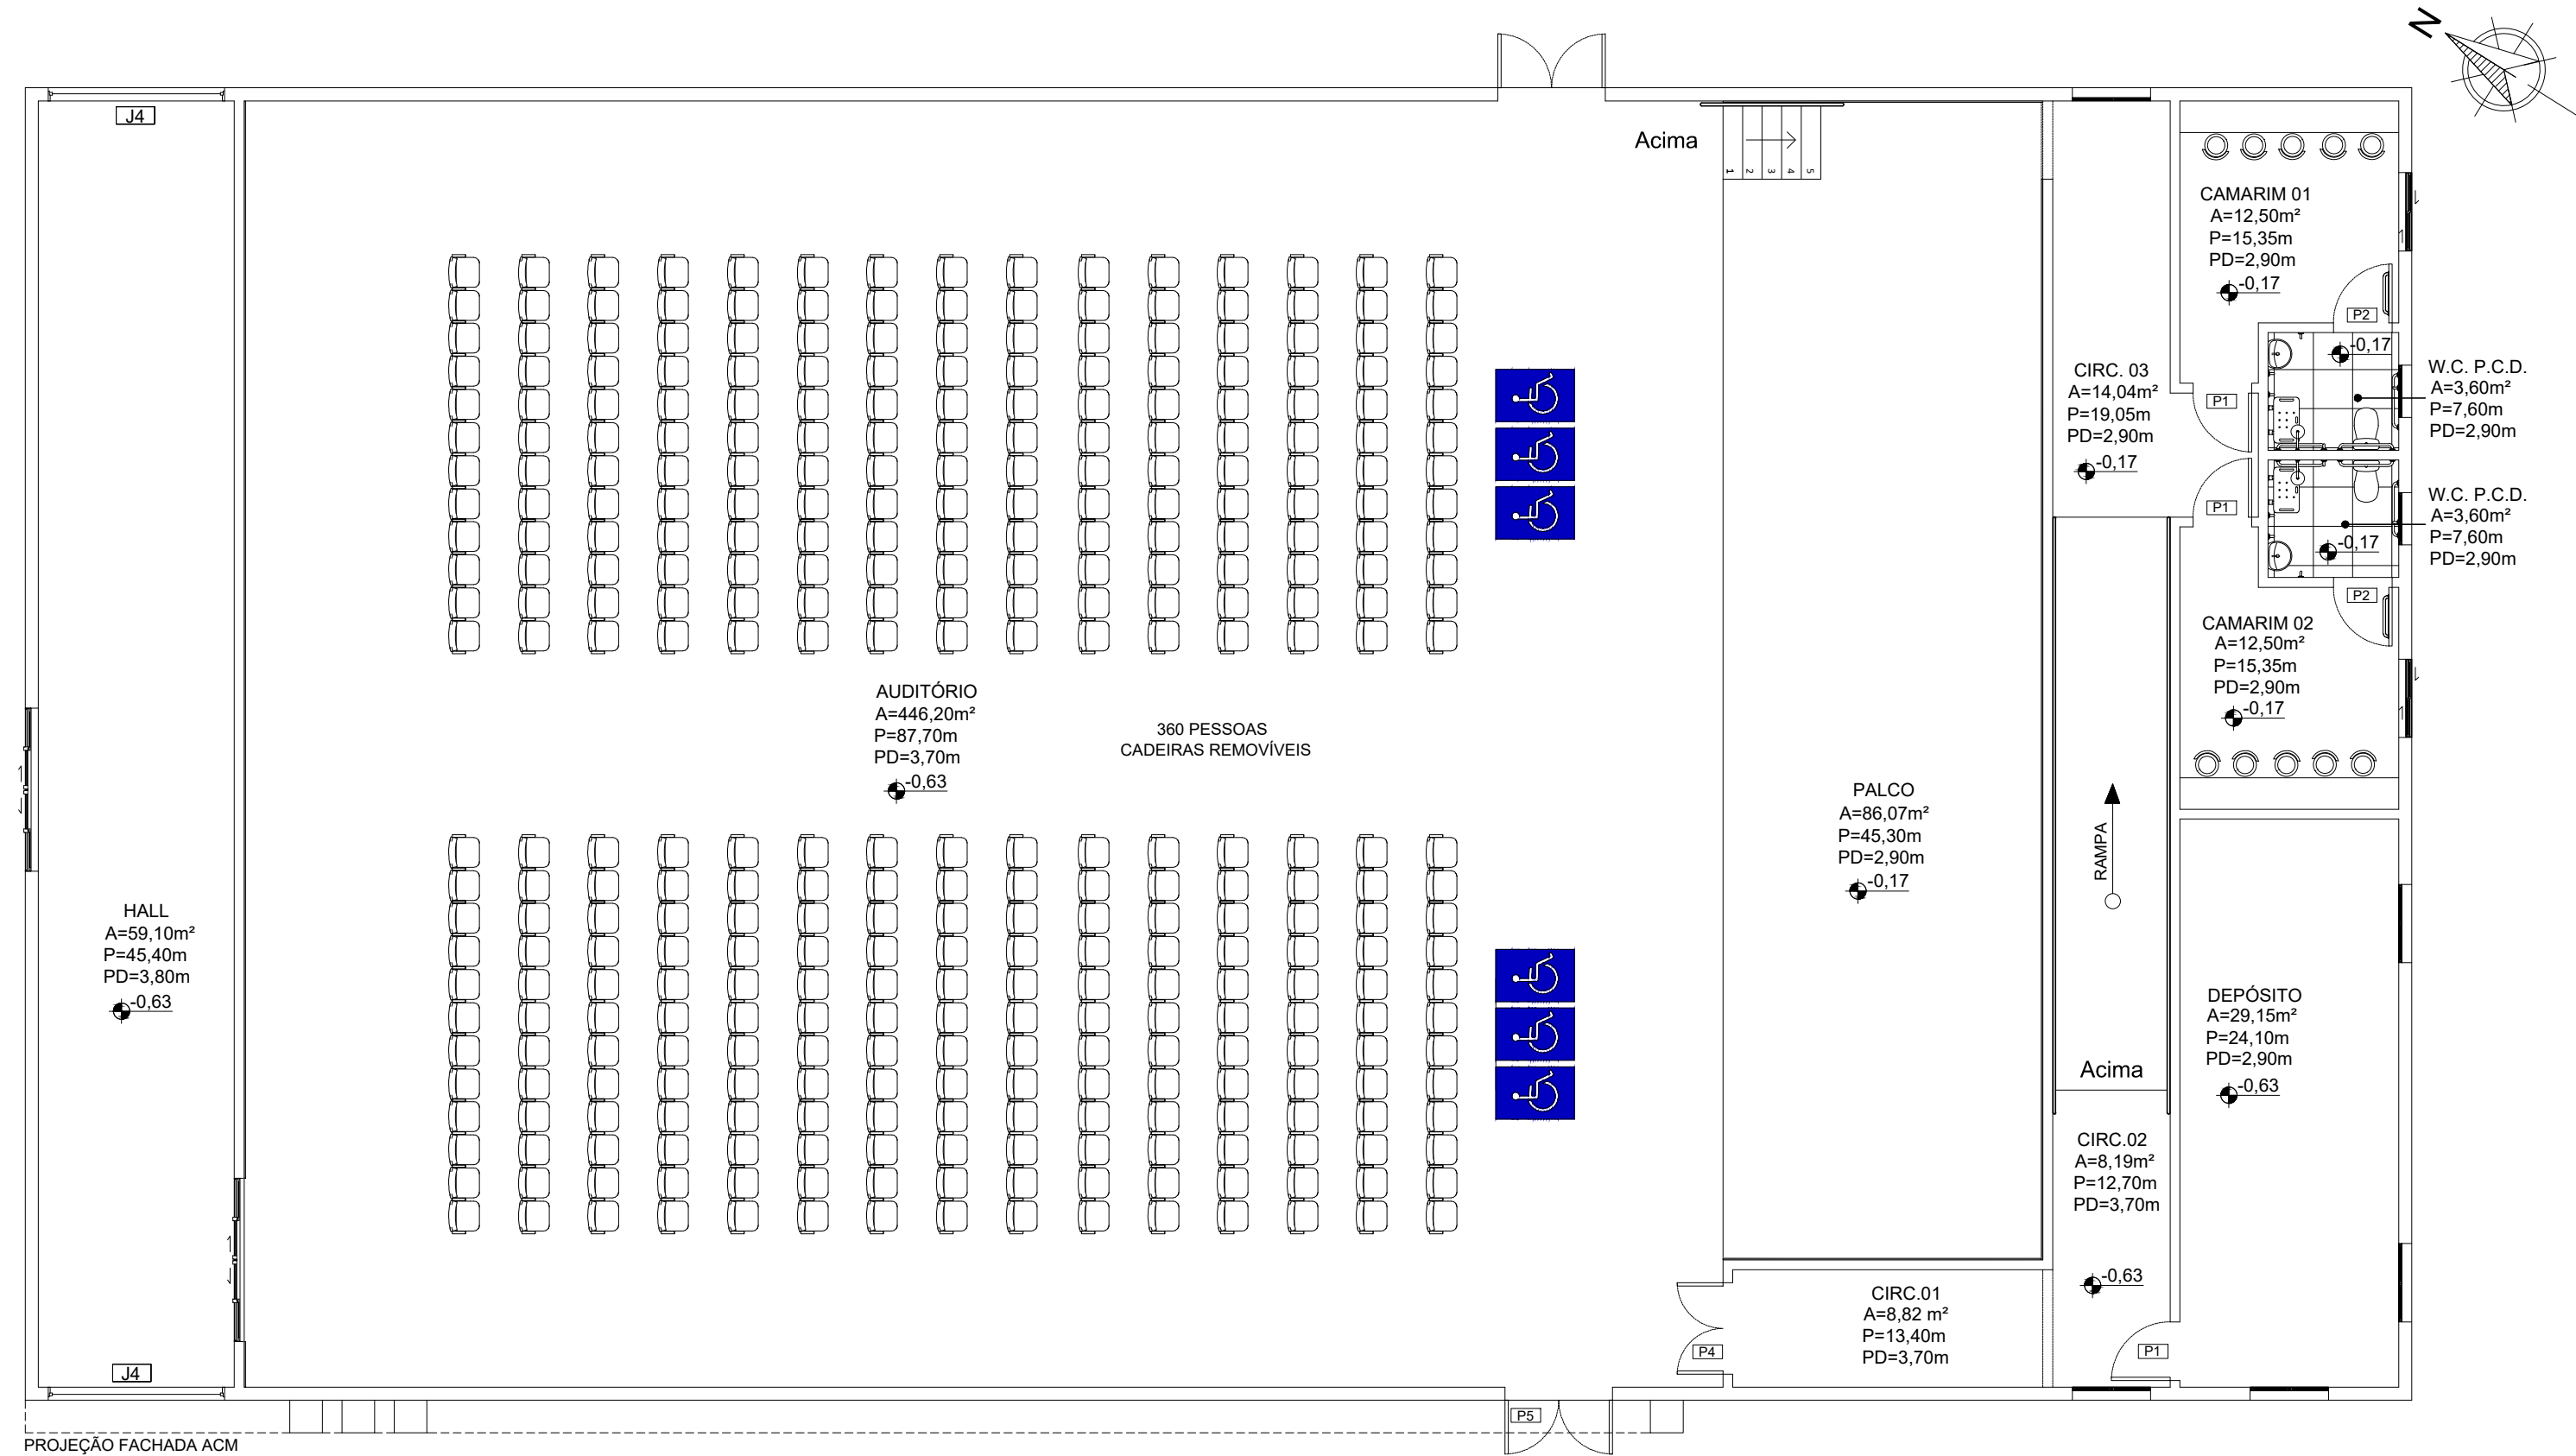

ARQUITETÔNICO
PLANTA LAYOUT
ESCALA 1/100

ÁREA CONSTRUIDA
A: 730,25 M²
P: 117,90 M

ESQUADRIAS									
TIPO	DIMENSÕES				QUANT.	ÁREA TOTAL	MODELO/TIPO	MATERIAL	
	LARG.	ALT.	PEITOR	ÁREA					
PORTAS	P1	0,90	2,10	-	1,89	4	7,56	ABRIR 01 FOLHA	MADERA
	P2	0,90	2,10	-	1,89	2	3,78	ABRIR 01 FOLHA	MADERA
	P3	2,50	2,16	-	5,40	2	10,80	CORRER 04 FOLHAS	ALUMÍNIO + VIDRO
	P4	1,40	2,10	-	2,92	1	2,92	ABRIR 02 FOLHAS	MADERA
	P5	1,65	2,10	-	3,47	2	6,94	ABRIR 02 FOLHAS	ALUMÍNIO + VIDRO
JANELAS	J1	1,20	0,60	1,60	0,72	5	3,60	BASCULANTE - MAXIMAR	ALUMÍNIO + VIDRO
	J2	1,20	1,00	1,90	1,20	2	2,40	CORRER 02 FOLHAS	ALUMÍNIO + VIDRO
	J3	0,80	0,60	2,60	0,48	2	0,96	BASCULANTE - MAXIMAR	ALUMÍNIO + VIDRO
	J4	2,70	3,00	0,31	8,10	2	16,20	FIXO	ALUMÍNIO + VIDRO
OBS.:									

01 - MEDIDAS DADAS EM METROS (m)
02 - AS COTAS PREVALECEM SOBRE A ESCALA DO DESENHO
03 - EM CASO DE DÚVIDAS, CONSULTE O AUTOR DO PROJETO

ACABAMENTO									
PAREDE	1 - TINTA PVA								
	2 - TINTA ACRÍLICA A EXECUTAR								
	3 - AZULEJO A INSTALAR ATÉ O FORRO								
TETO	1 - FORRO DE PVC EXISTENTE								
	2 - FORRO DE GESSO A EXECUTAR								
	3 - FORRO DE FIBRA MINERAL A EXECUTAR								
PISO	1 - CERÂMICA ESMALTADA EXISTENTE								
	2 - PISO EM CONCRETO EXISTENTE								
	3 - GRANILITE A EXECUTAR								
	4 - CONCRETO POLIDO A EXECUTAR								
	R1 - REVESTIMENTO ACÚSTICO EM COMPENSADO DE MADEIRA - LAMBR								

CARIMBO

SUOB
Fls: _____
Rub: _____

R00	FEV/2022	EMIÇÃO INICIAL
REVISÃO	DATA	DESCRIÇÃO

SEDUC
Secretaria de
Estado de
Educação

Governo de
Mato Grosso

PROJETO ARQUITETÔNICO

OBRA: EDUCACIONAL
REFORMA E AMPLIAÇÃO E. E. ARNALDO ESTEVÃO DE FIGUEIREDO

PROPRIETÁRIO: PREFEITURA MUNICIPAL DE JANGADA
CPF/ CNPJ: JANGADA - MT

ENDEREÇO: RUA RAMIRO VIEIRA MENDES, Nº 10 - CENTRO

AUTOR DO PROJETO: ADRYELLE GONÇALVES BRITO CARDOSO
CREA/ CAU: CAU: A152669-3

Adryelle G. B. Cardoso
Arquiteta e Urbanista
CAU A152669-3

RESP. P/ EXECUÇÃO: CREA/ CAU:

ESCALA: INDICADA

ASSUNTO: * PLANTA BAIXA
* LAYOUT
* QUADRO

FOLHA Nº: ARQ
01/03

NOME DO ARQUIVO DIGITAL: ARQ - AUDITORIO.dwg