
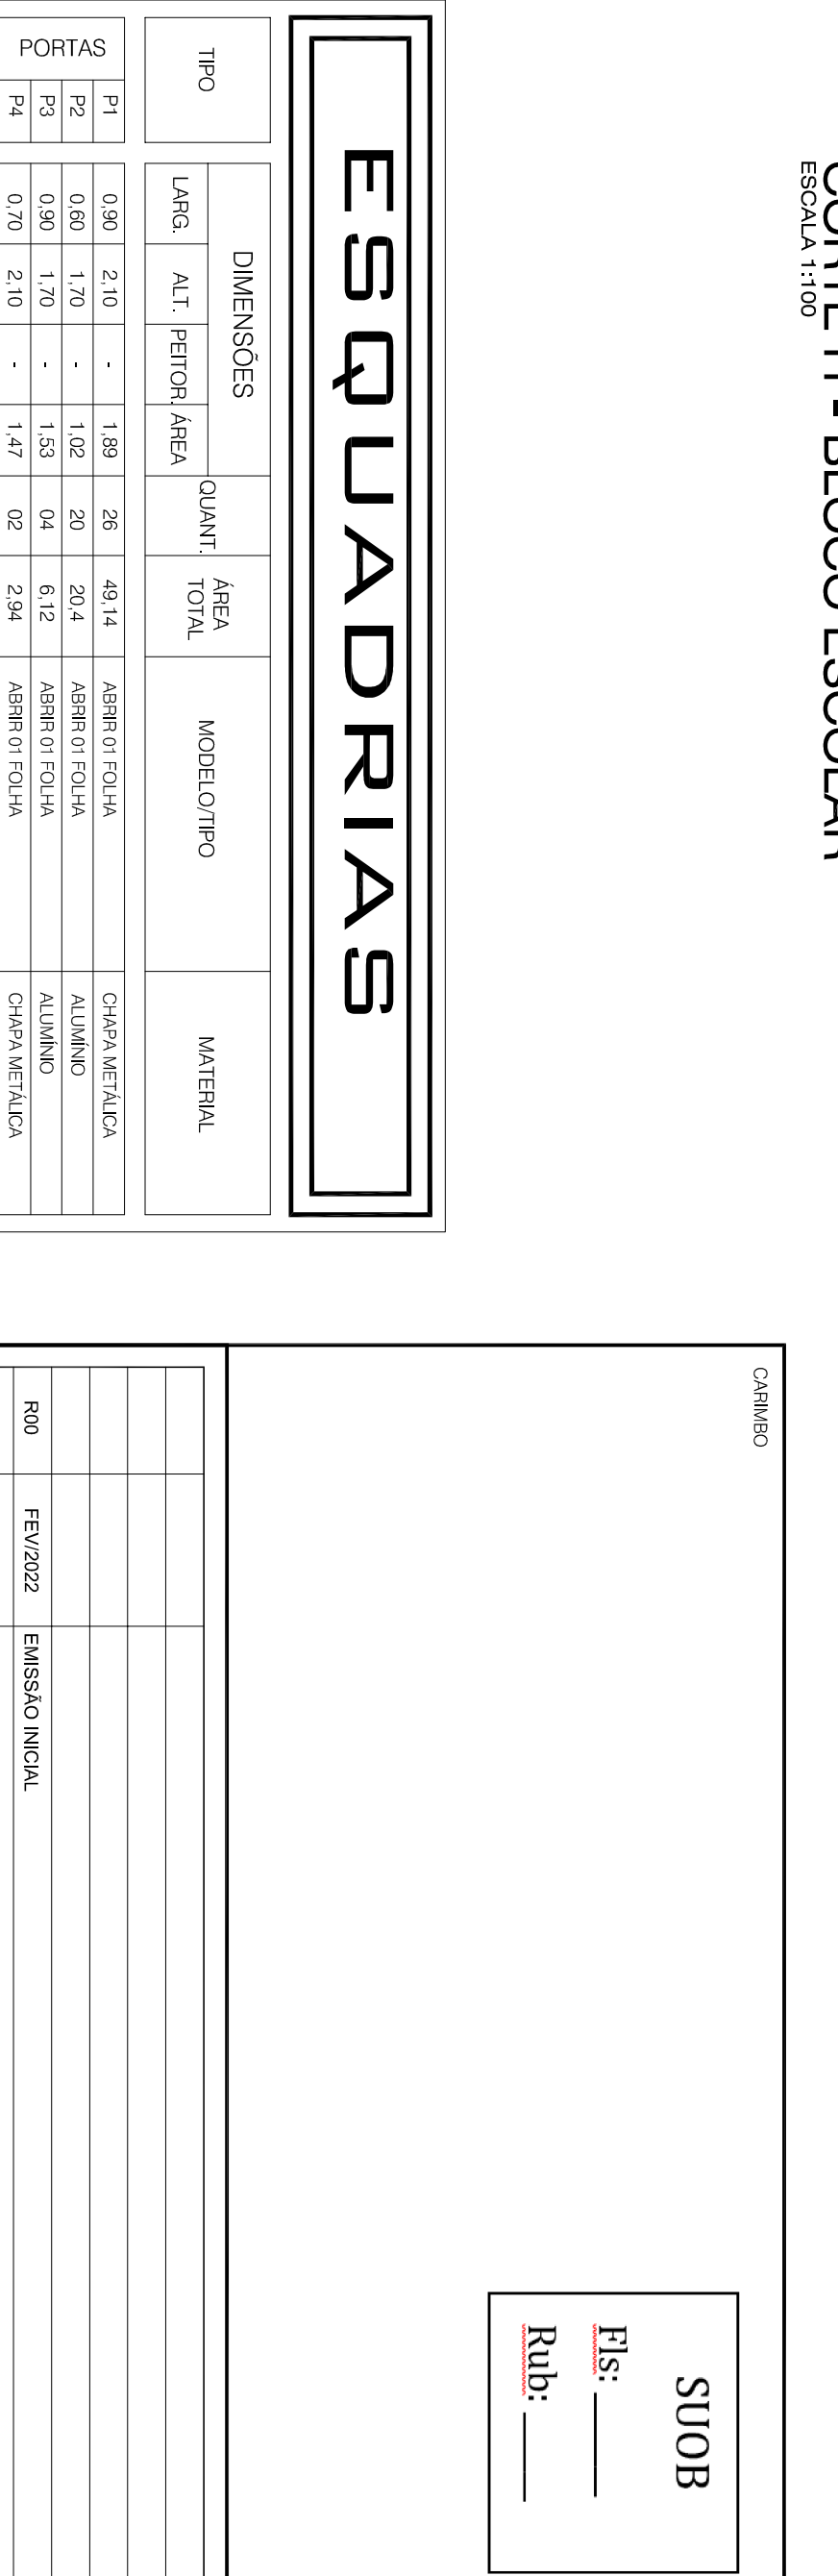
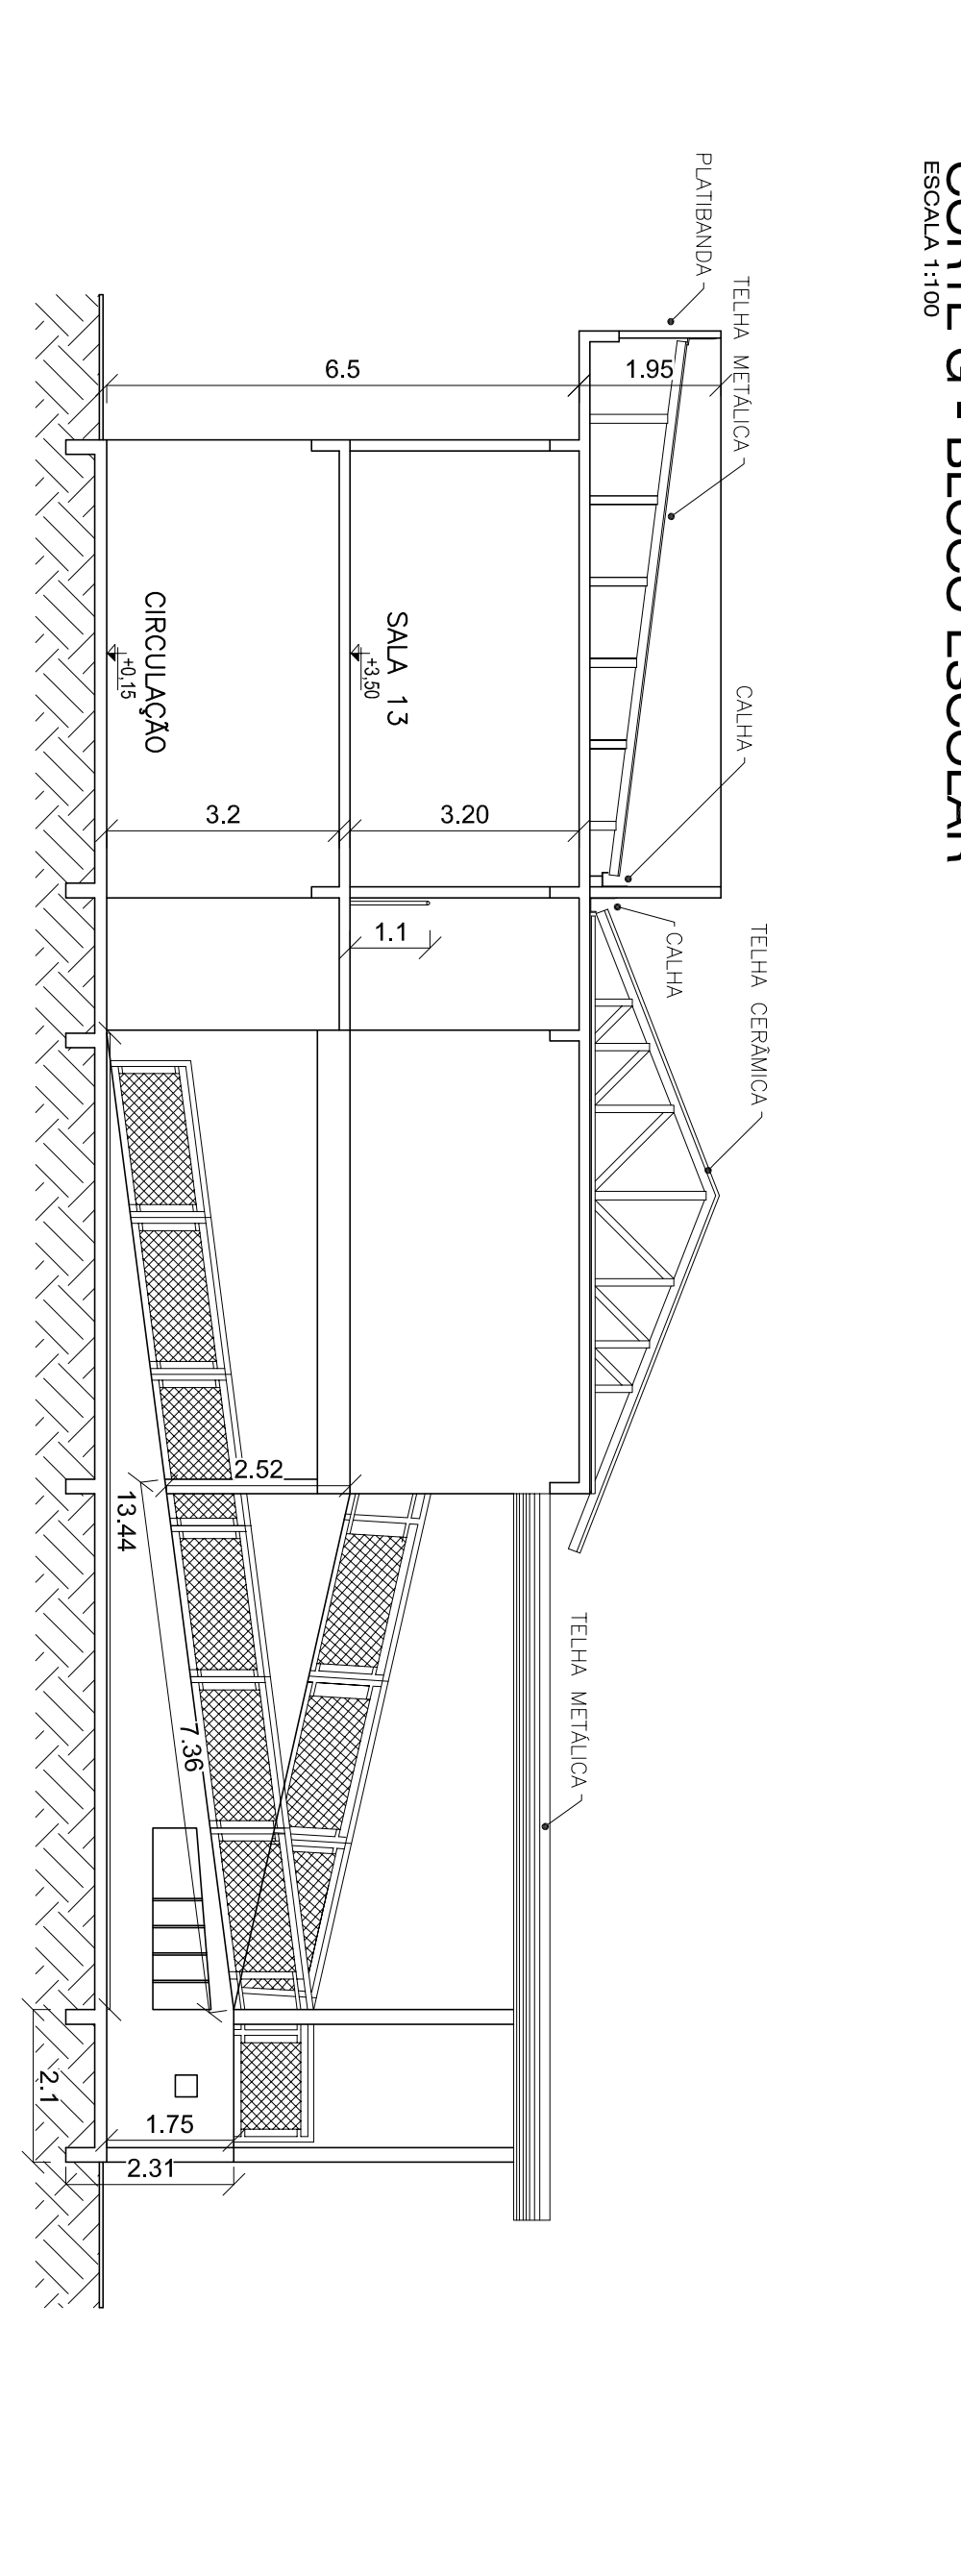
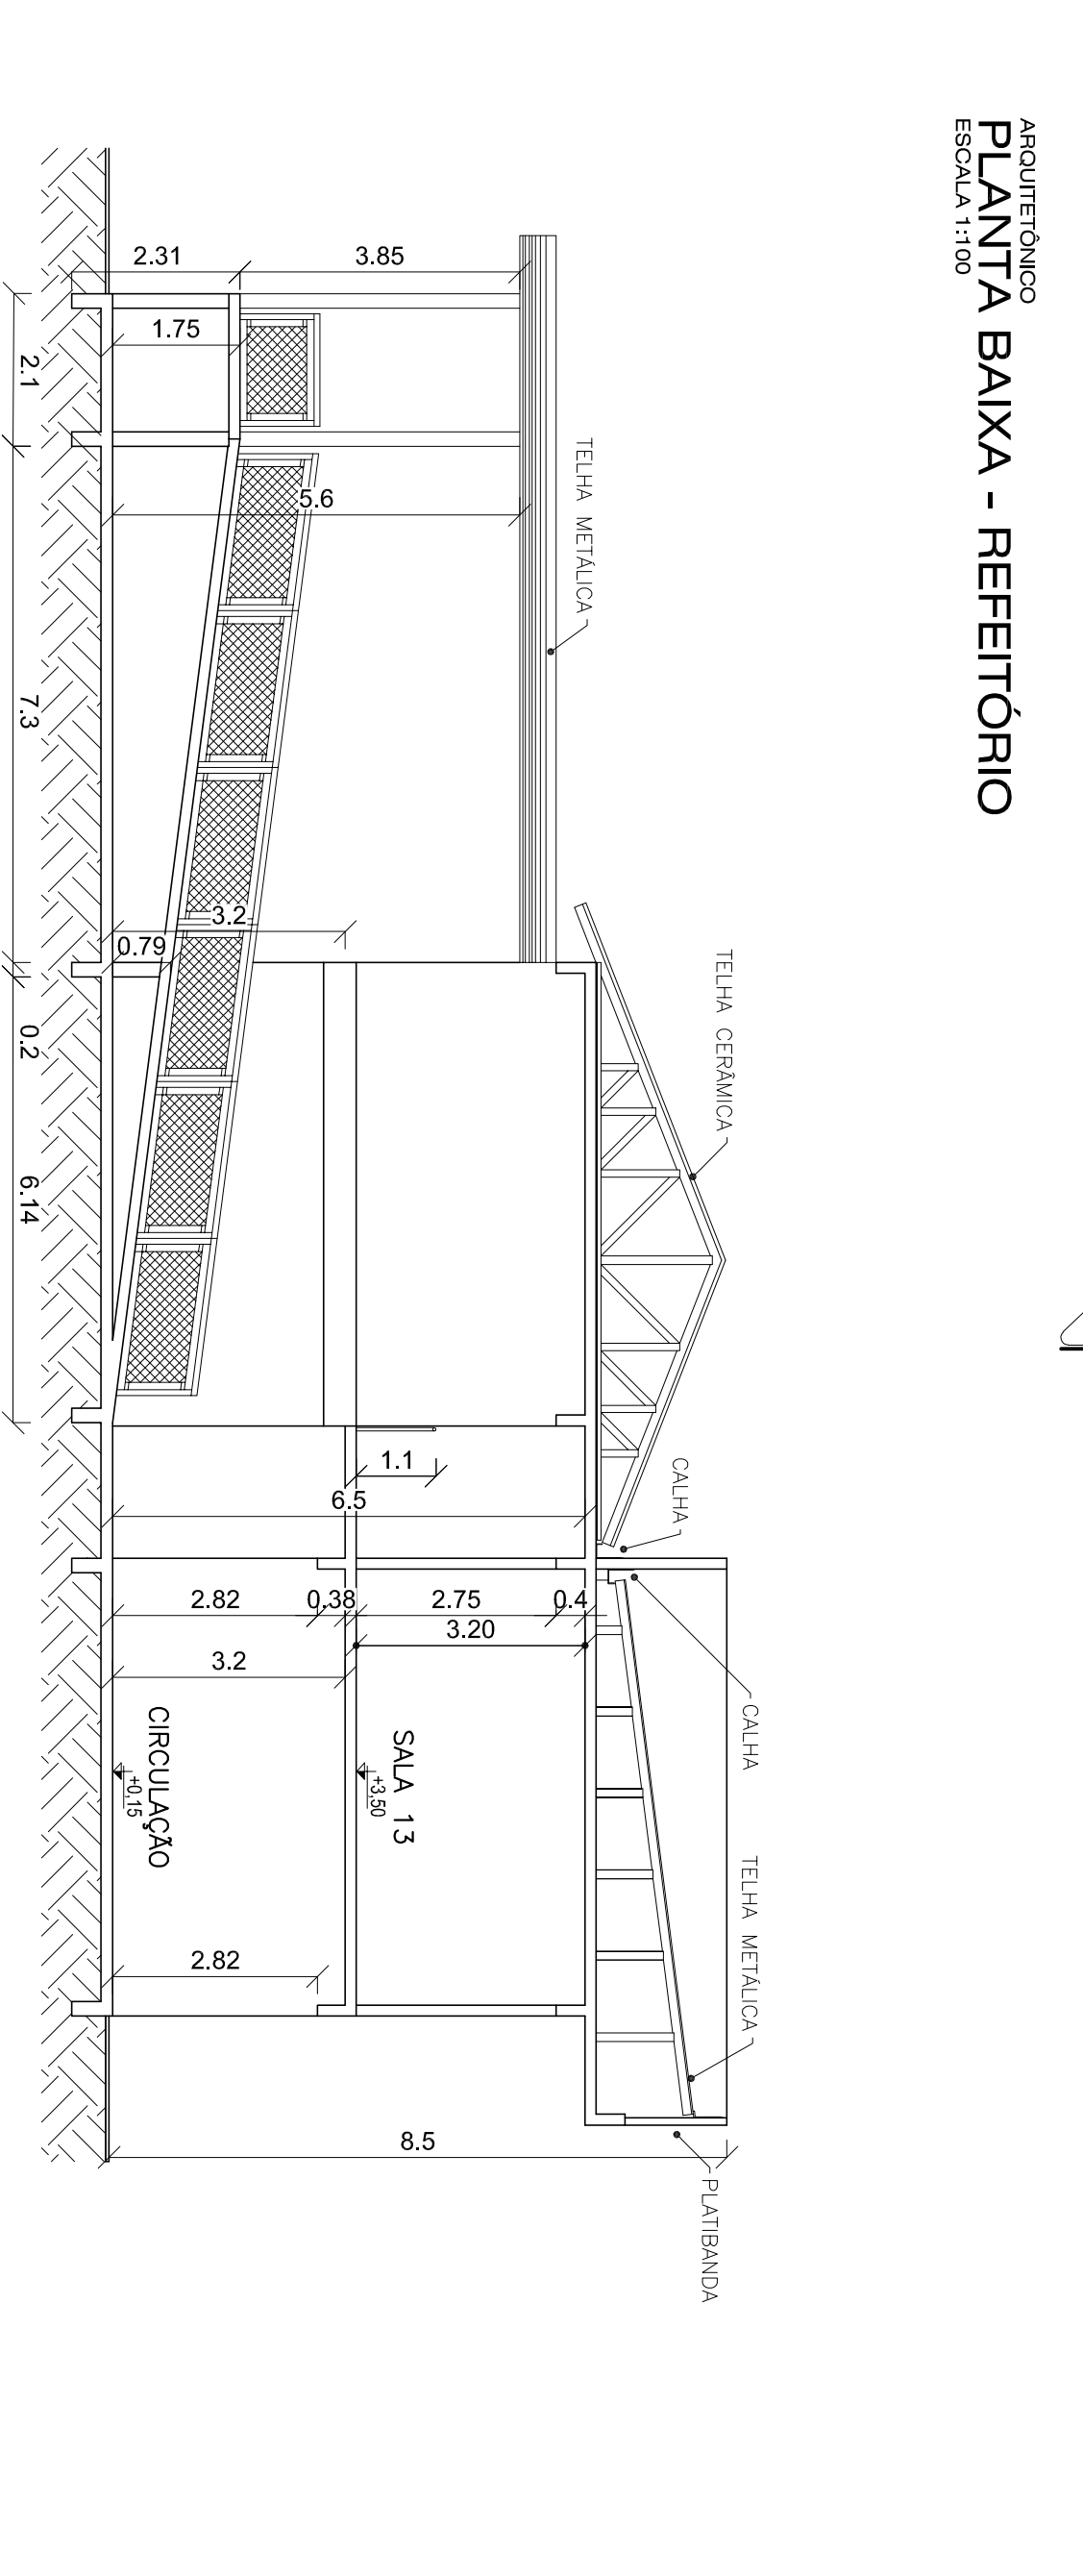
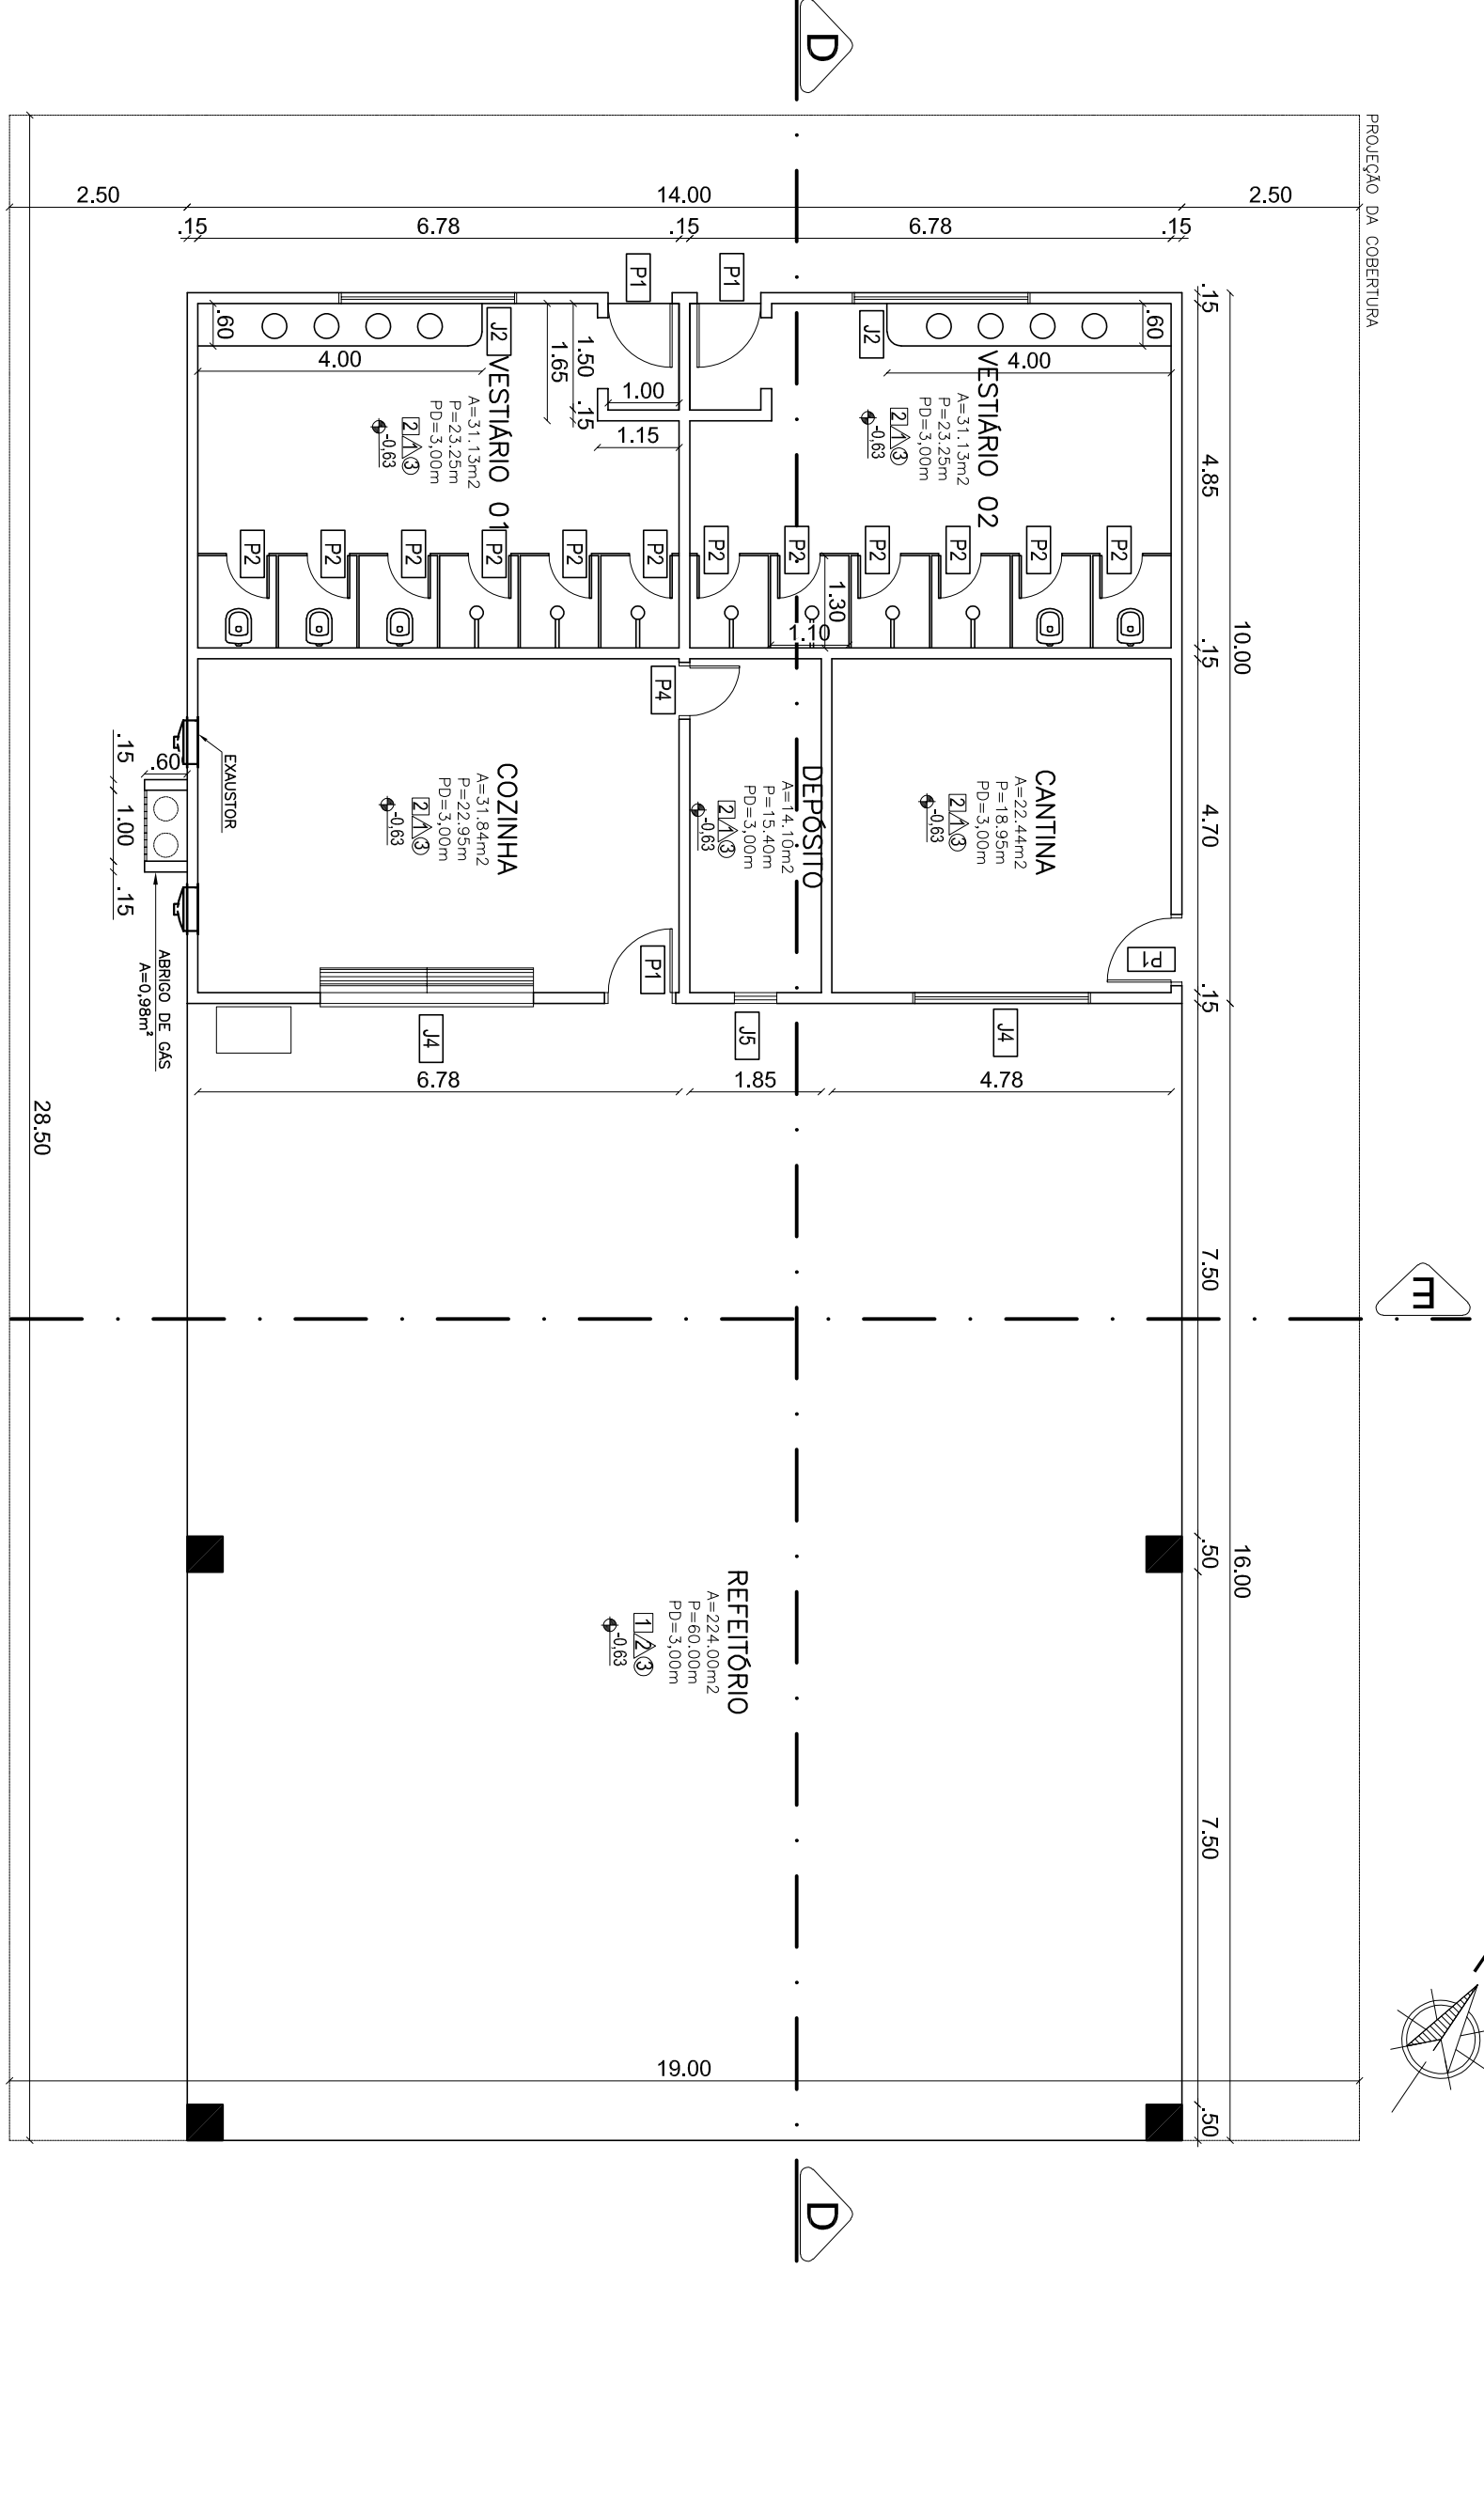
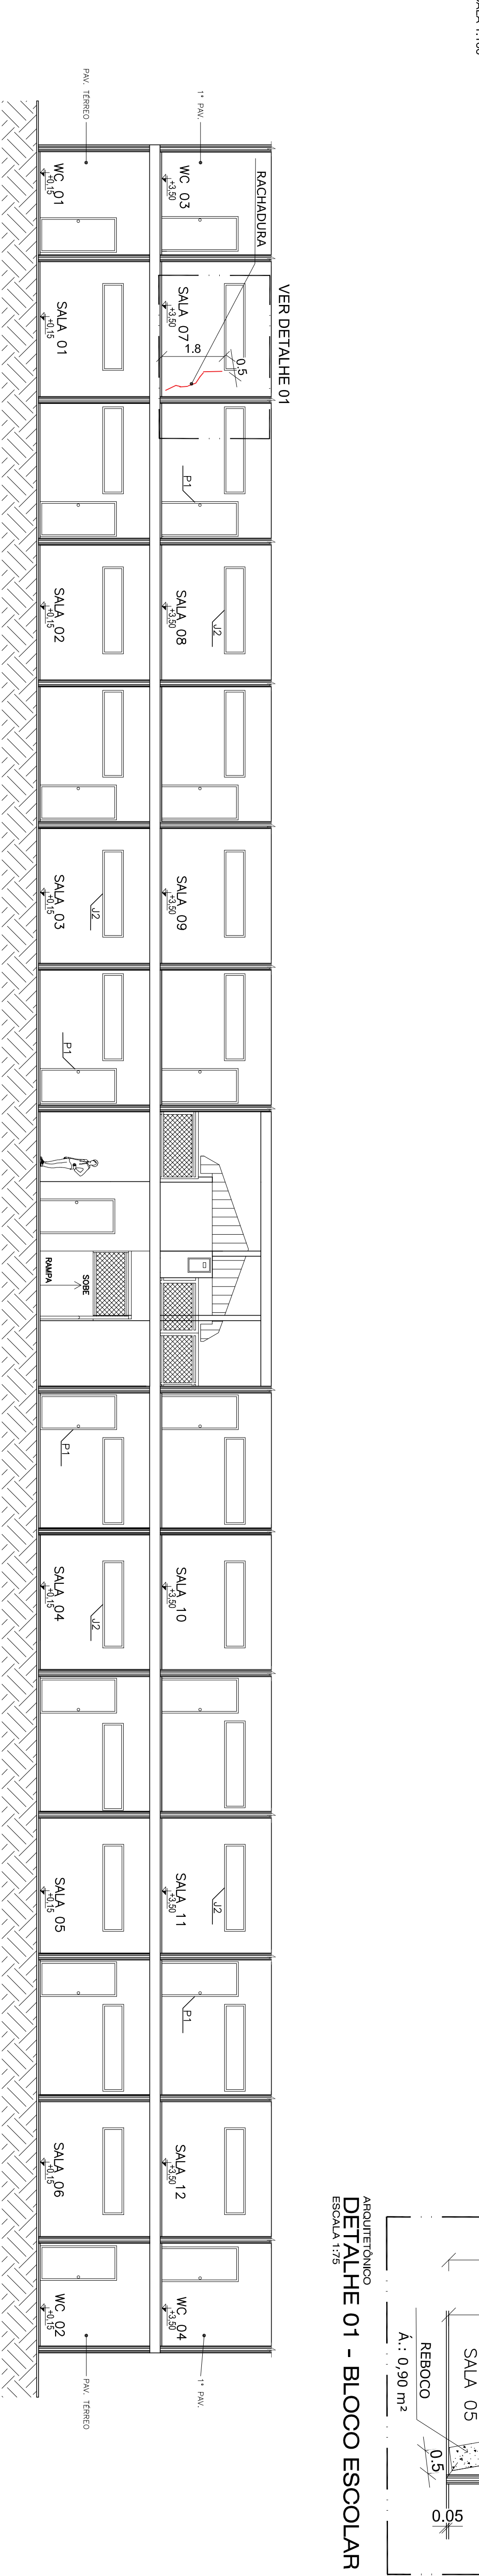
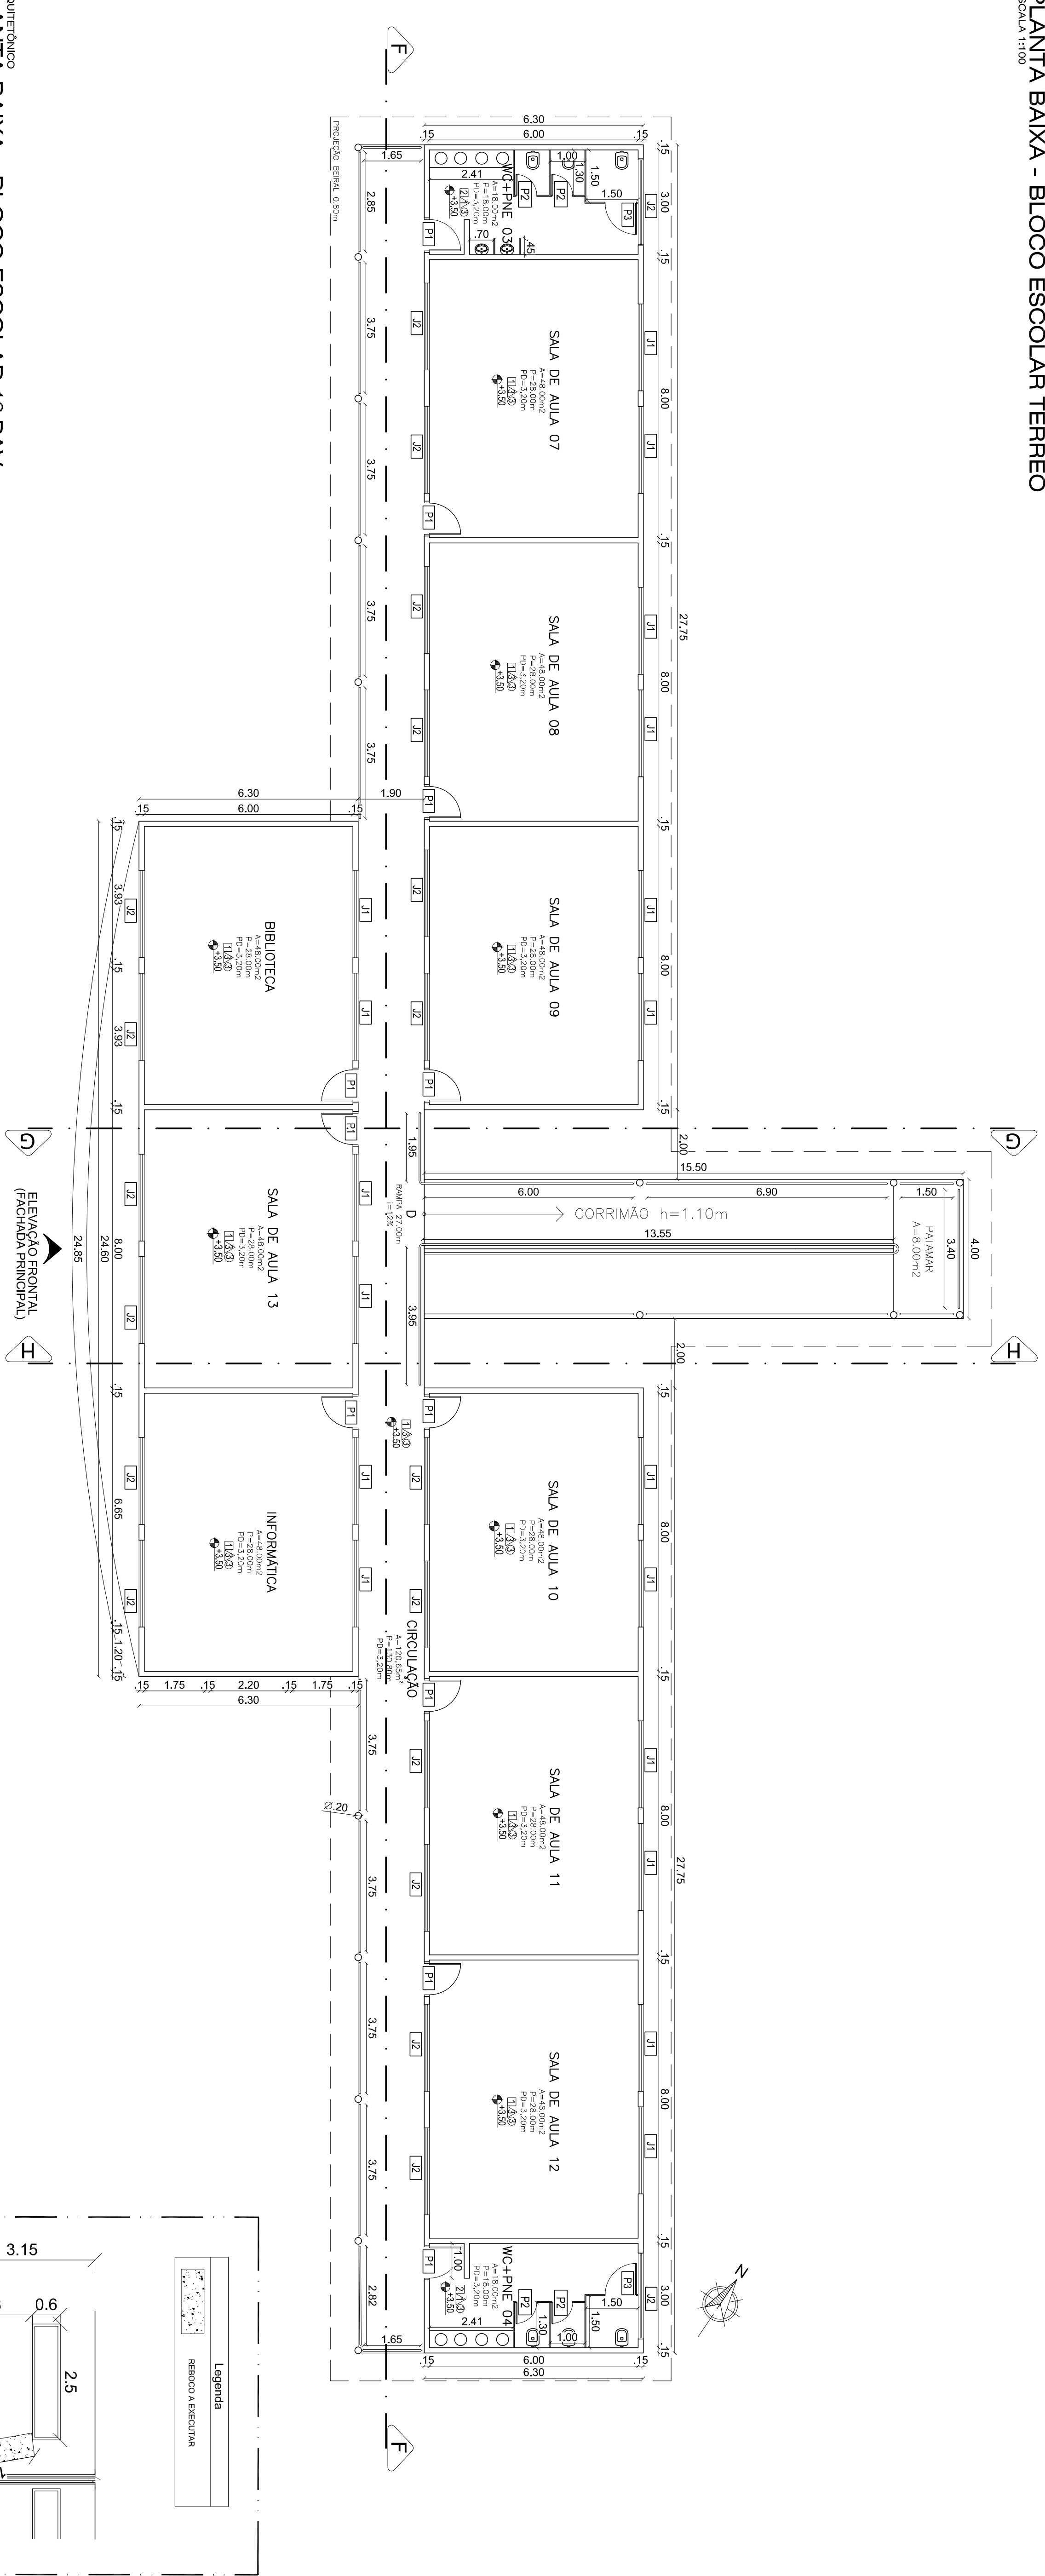


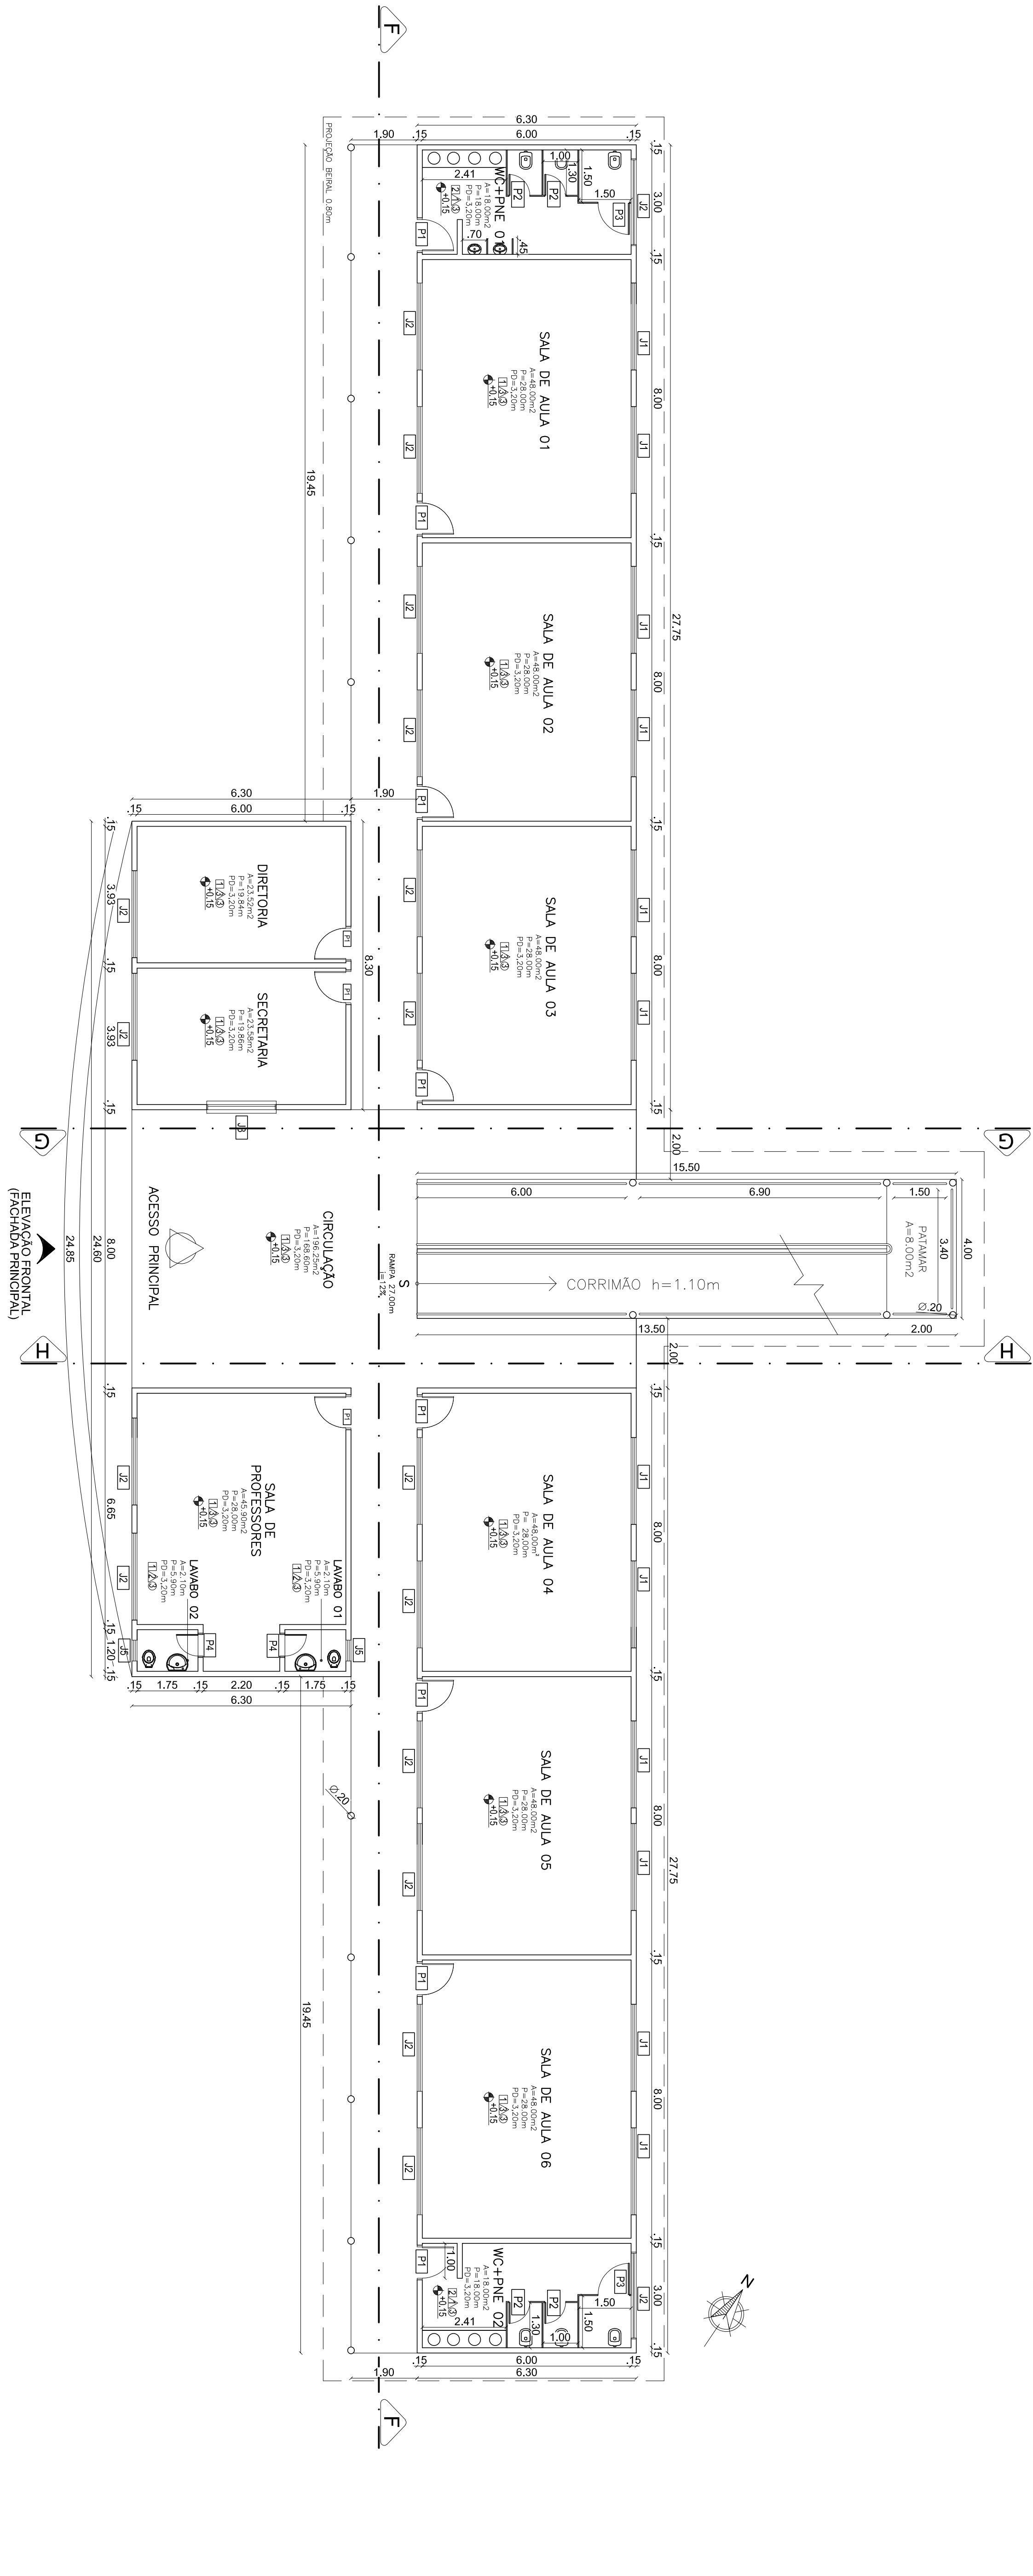

ARQUITETÔNICO
CORTES F - BLOCO ESCOLAR
ESCALA 1:100

PROJETO ARQUITETÔNICO

REFORMA E AMPLIAÇÃO E E. ARNALDO ESTEVÃO DE FIGUEIREDO

PREFEITURA MUNICIPAL DE JANGUÁ

RUA RAMIRO VIEIRA MENDES, N° 10 - CENTRO

ADRIELLE GONÇALVES BRITO CARDOZO

CAU A162989-3

PLANTA BAIXA - TÉRREO ESCOLAR

PLANTA BAIXA - 1º PAV.

PLANTA BAIXA - REFETÓRIO

ARQ

03/07