




ARQUITETÔNICO
FACHADA PRINCIPAL
ESCALA 1:100

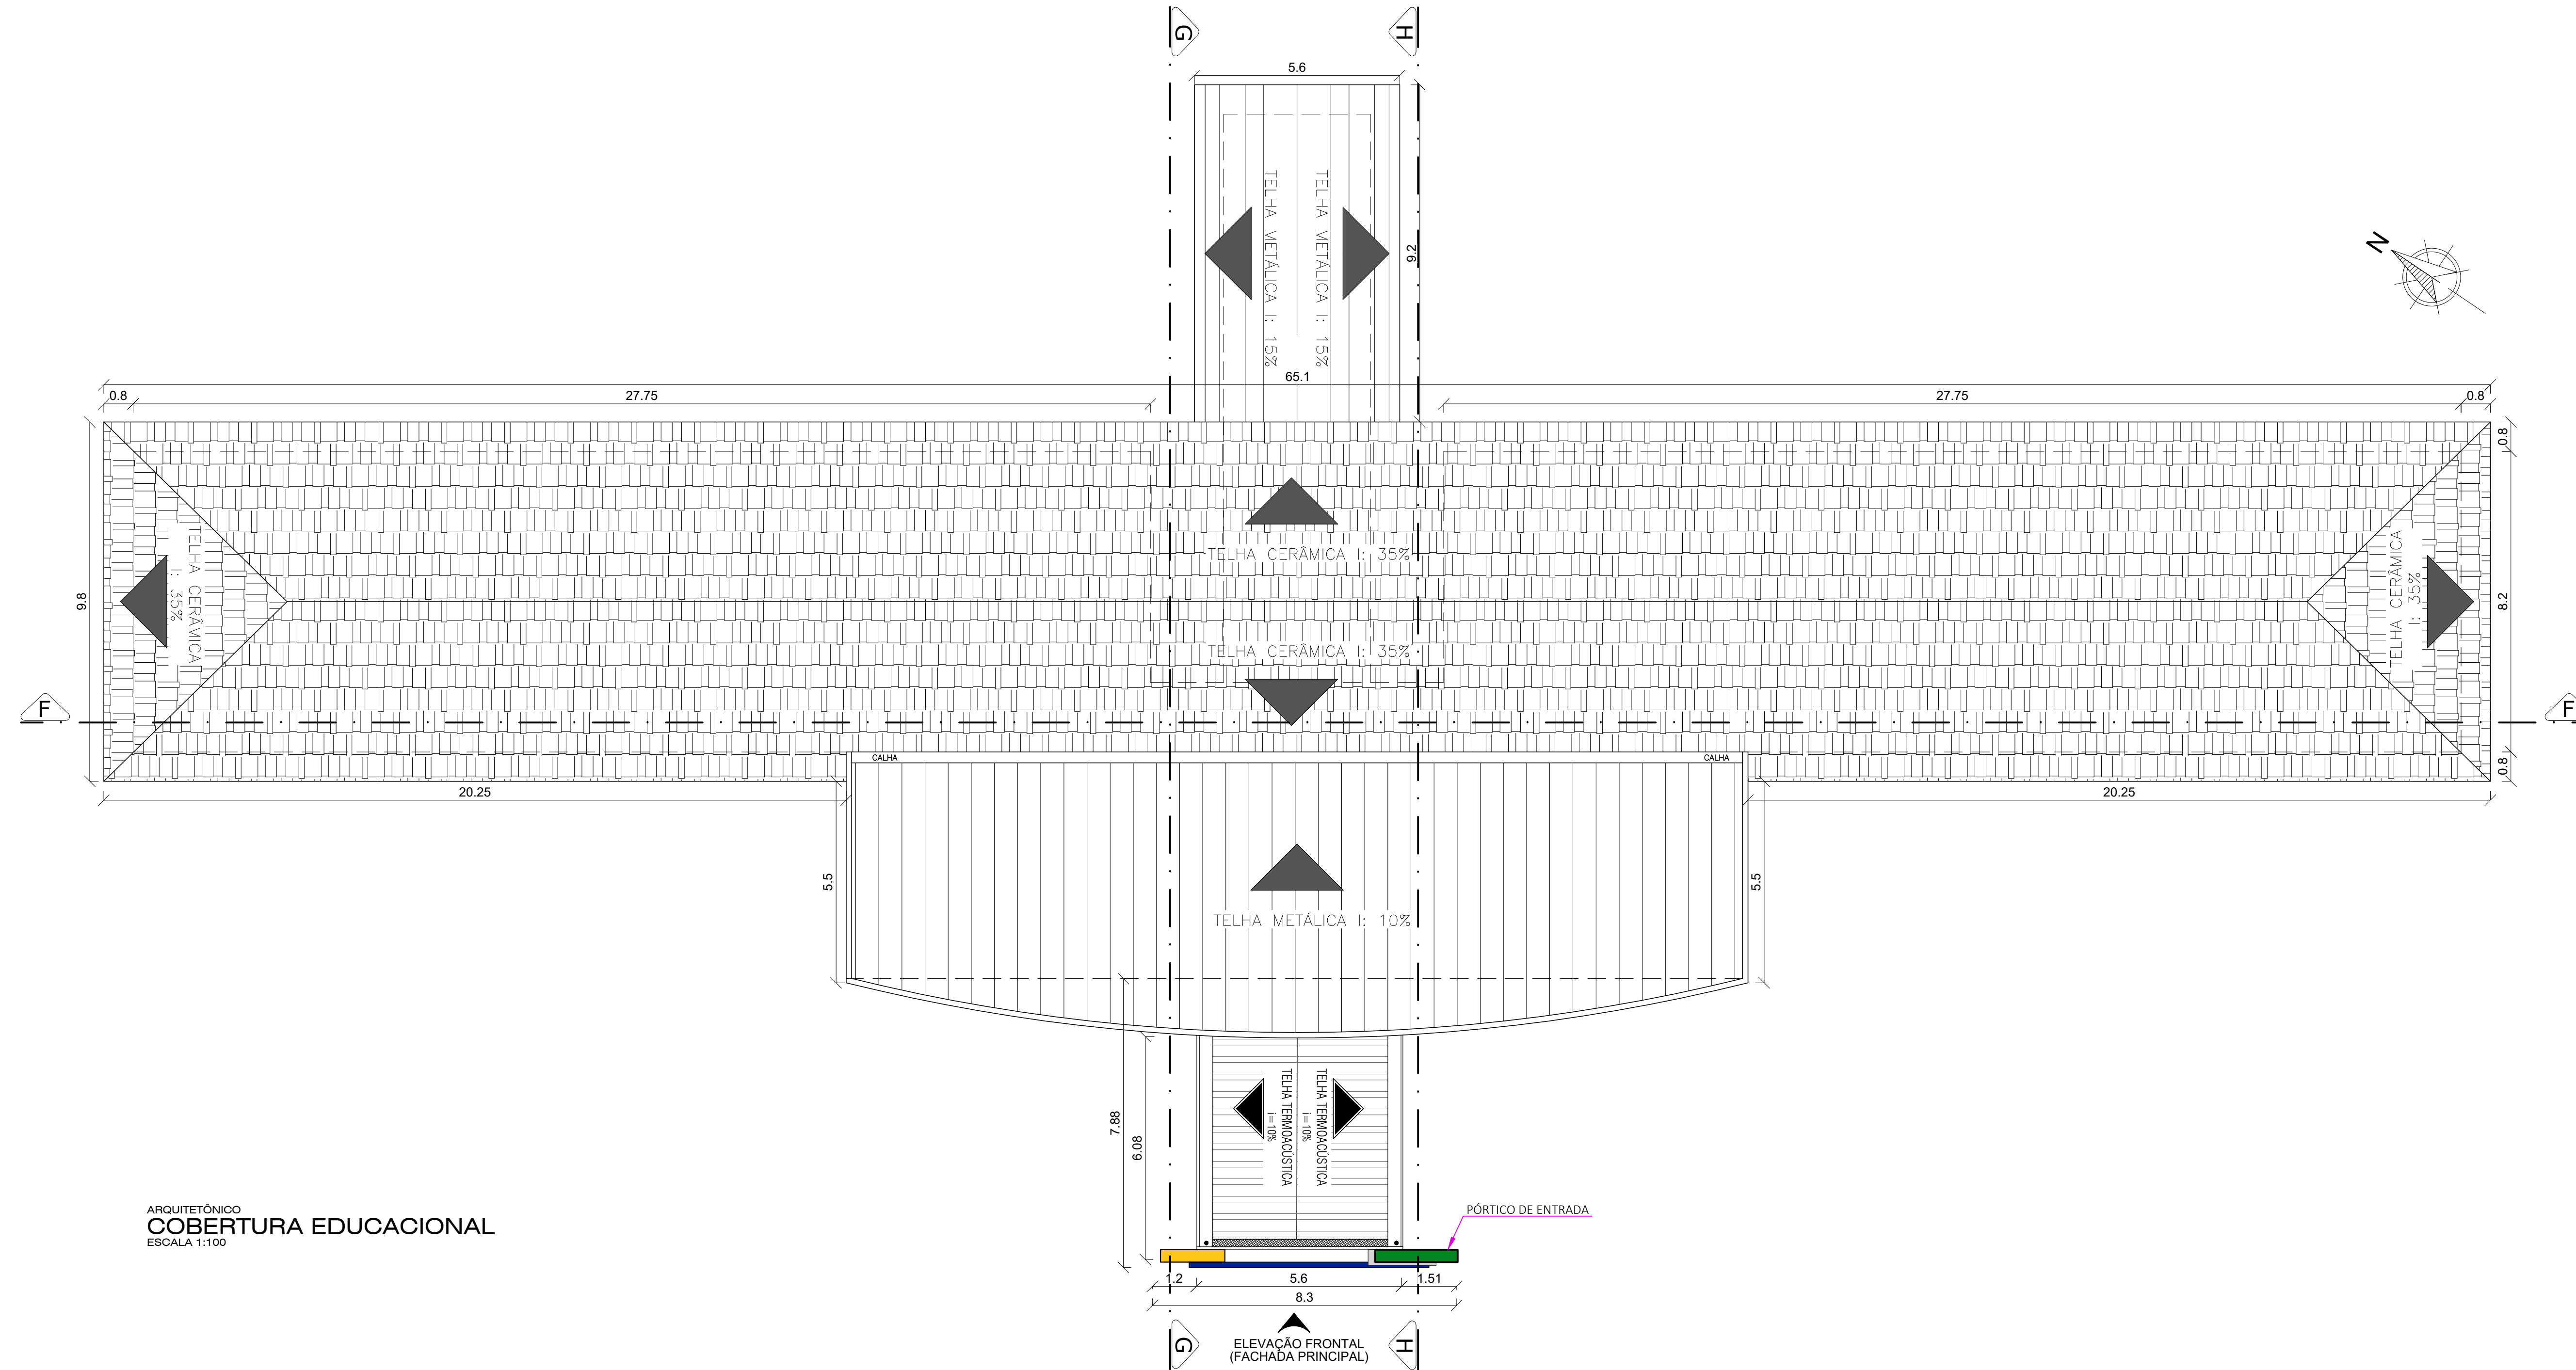


ARQUITETÔNICO
COBERTURA EDUCACIONAL
ESCALA 1:100

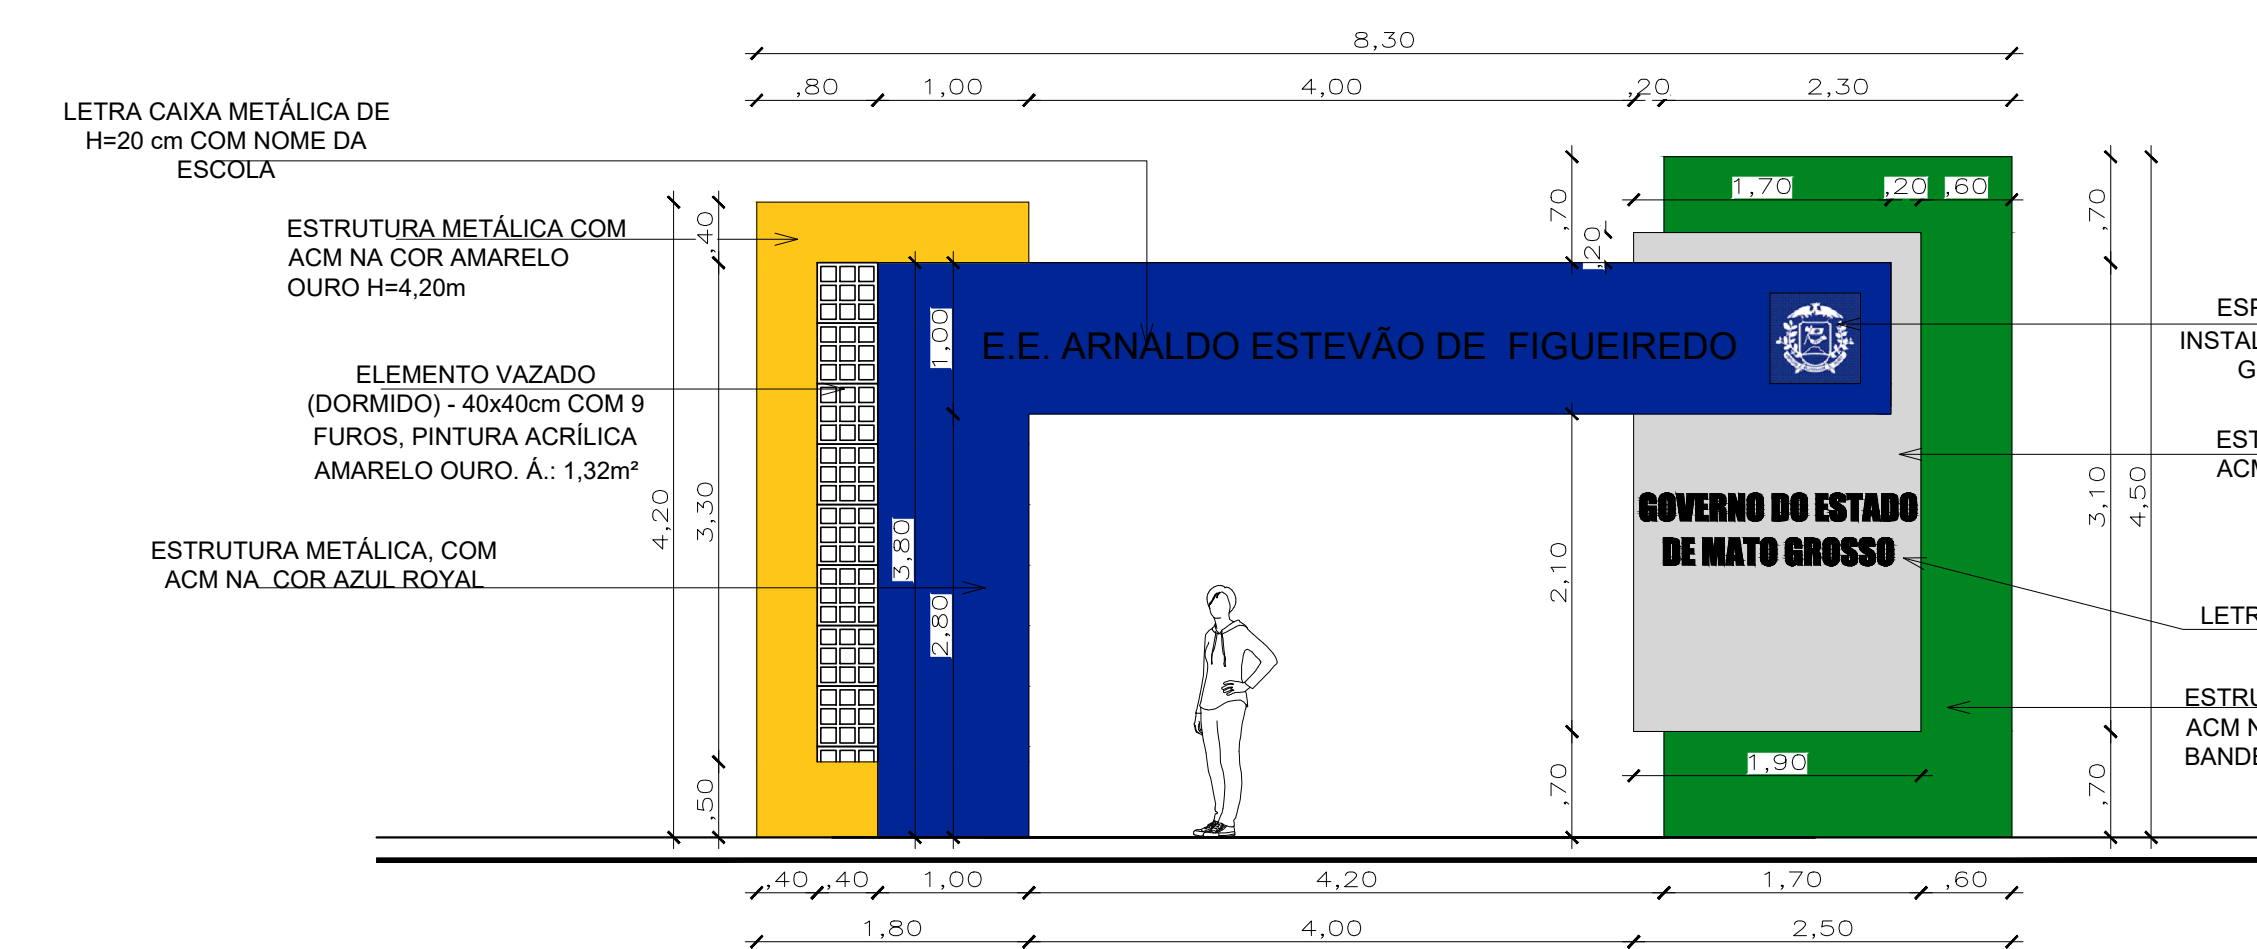


ARQUITETÔNICO
ELEVÇÃO FRONTAL - PÓRTICO
ESCALA 1:50

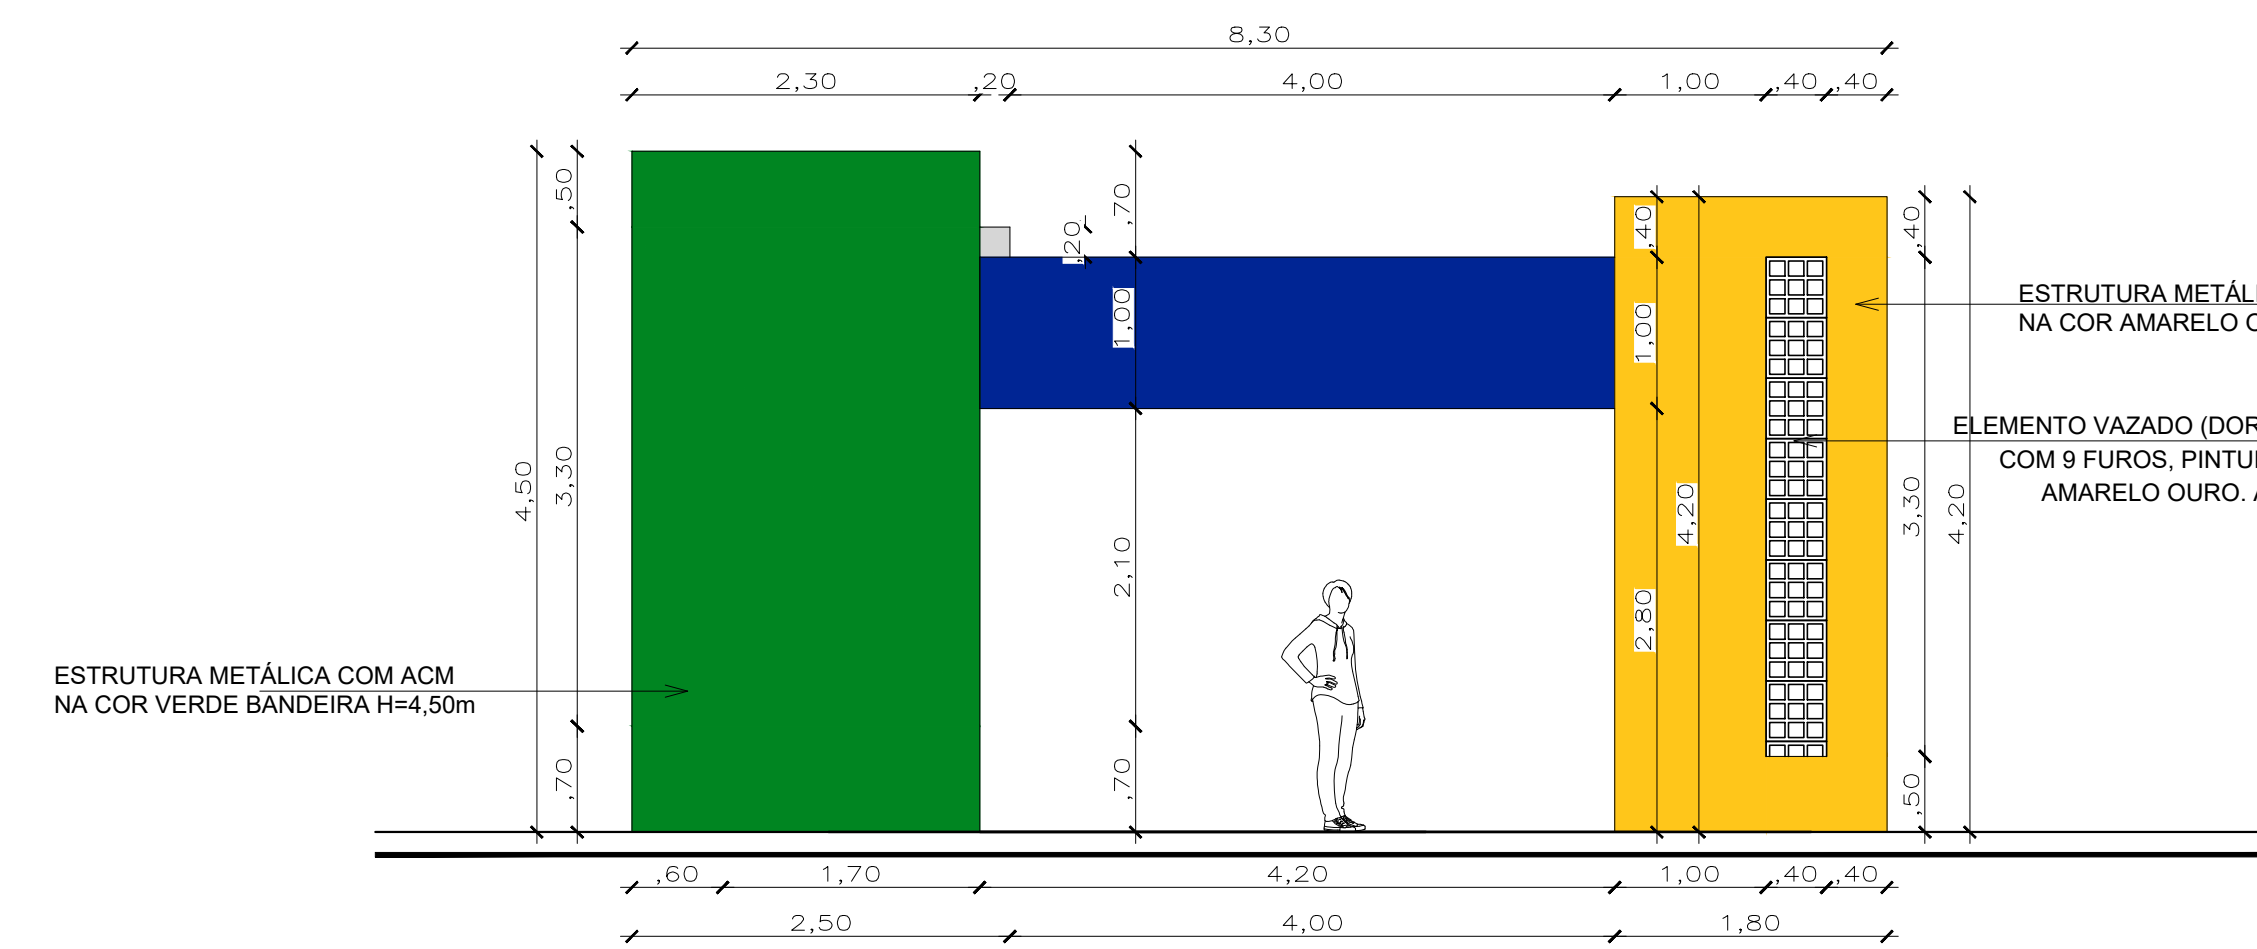


ARQUITETÔNICO
ELEVÇÃO POSTERIOR - PÓRTICO
ESCALA 1:50

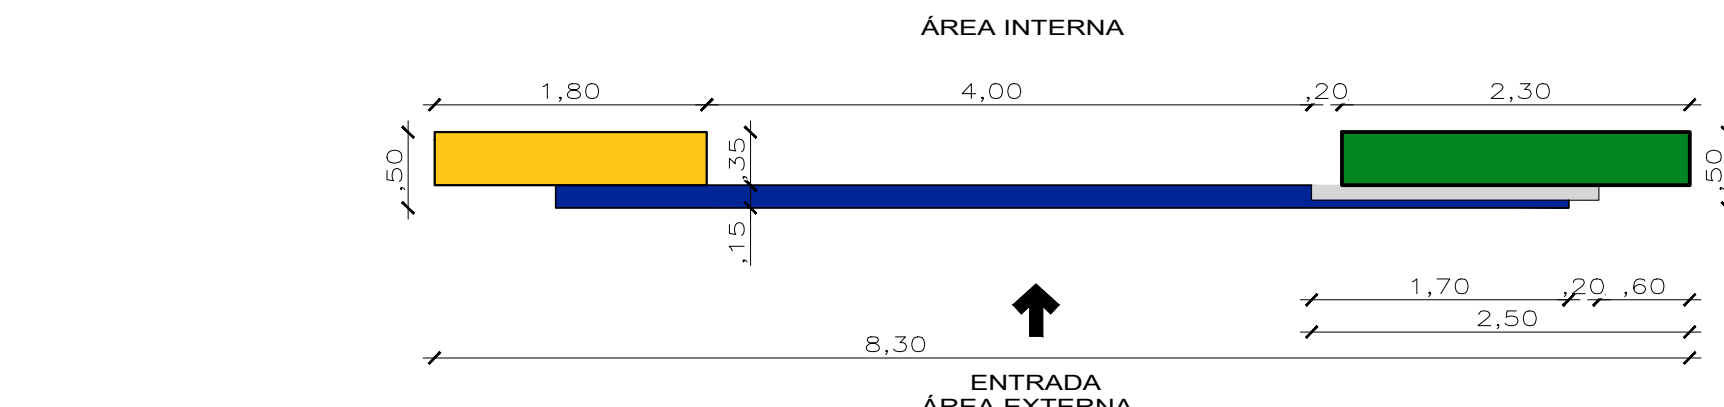


ARQUITETÔNICO
PLANTA BAIXA - PÓRTICO
ESCALA 1:50

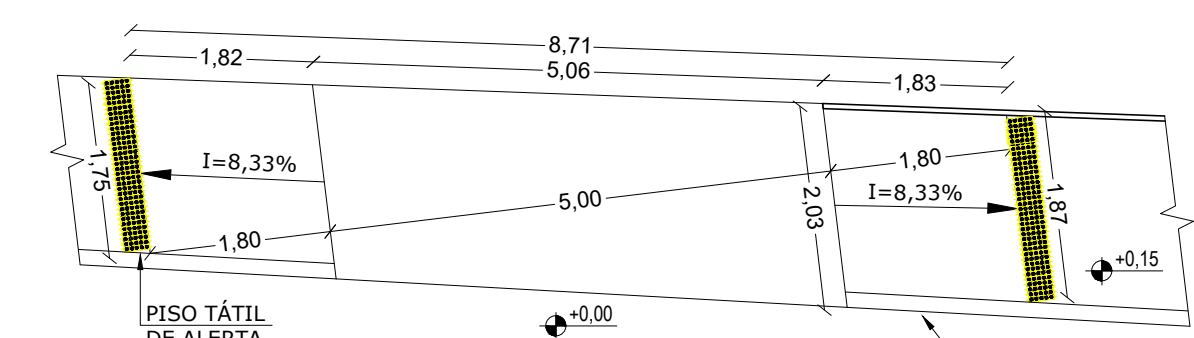


ARQUITETÔNICO
DETALHE 04 - ACESSO VEICULAR
ESCALA 1:75

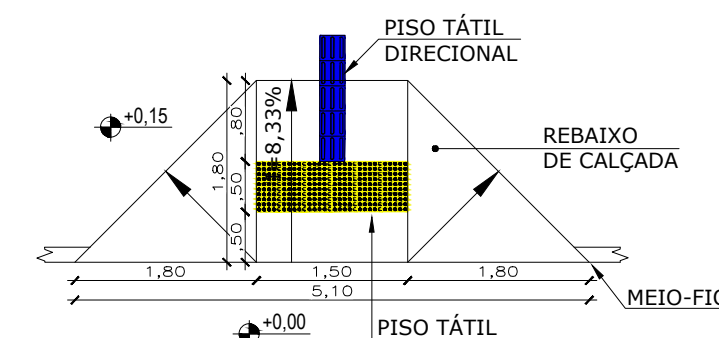


ARQUITETÔNICO
DETALHE 03 - ACESSO PEDESTRE
ESCALA 1:75

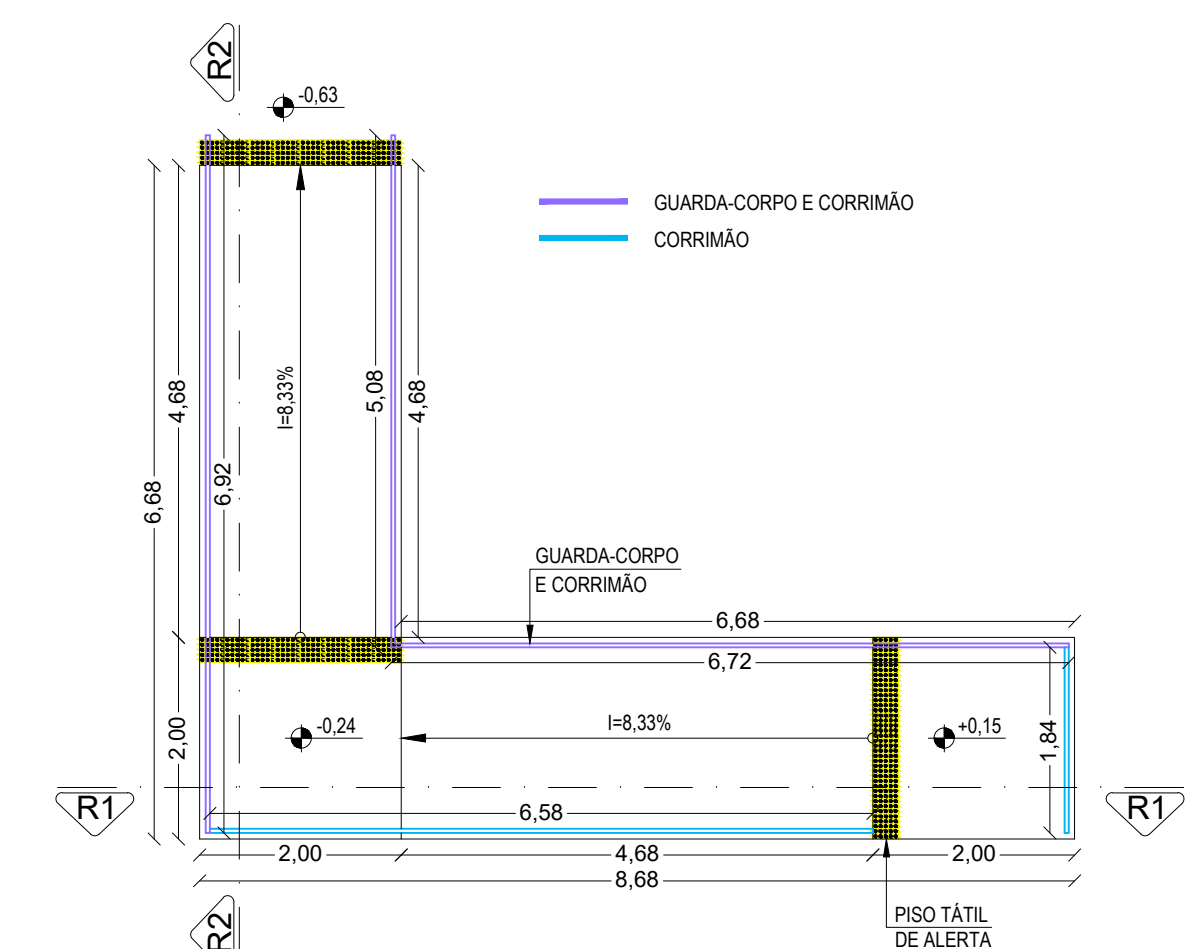


ARQUITETÔNICO
DETALHE 02 - PLANTA BAIXA
ESCALA 1:100

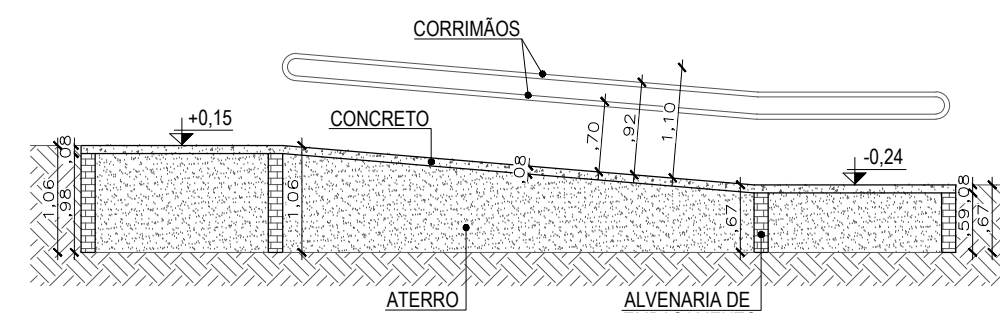


ARQUITETÔNICO
DETALHE 02 - CORTE R1
ESCALA 1:75

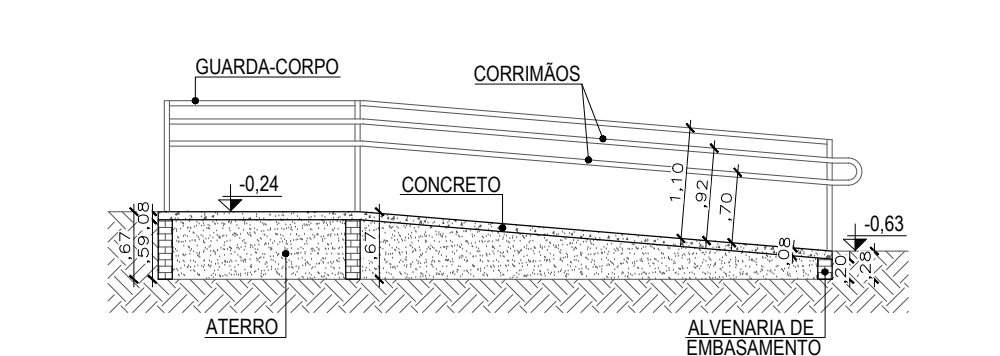


ARQUITETÔNICO
DETALHE 02 - CORTE R2
ESCALA 1:75

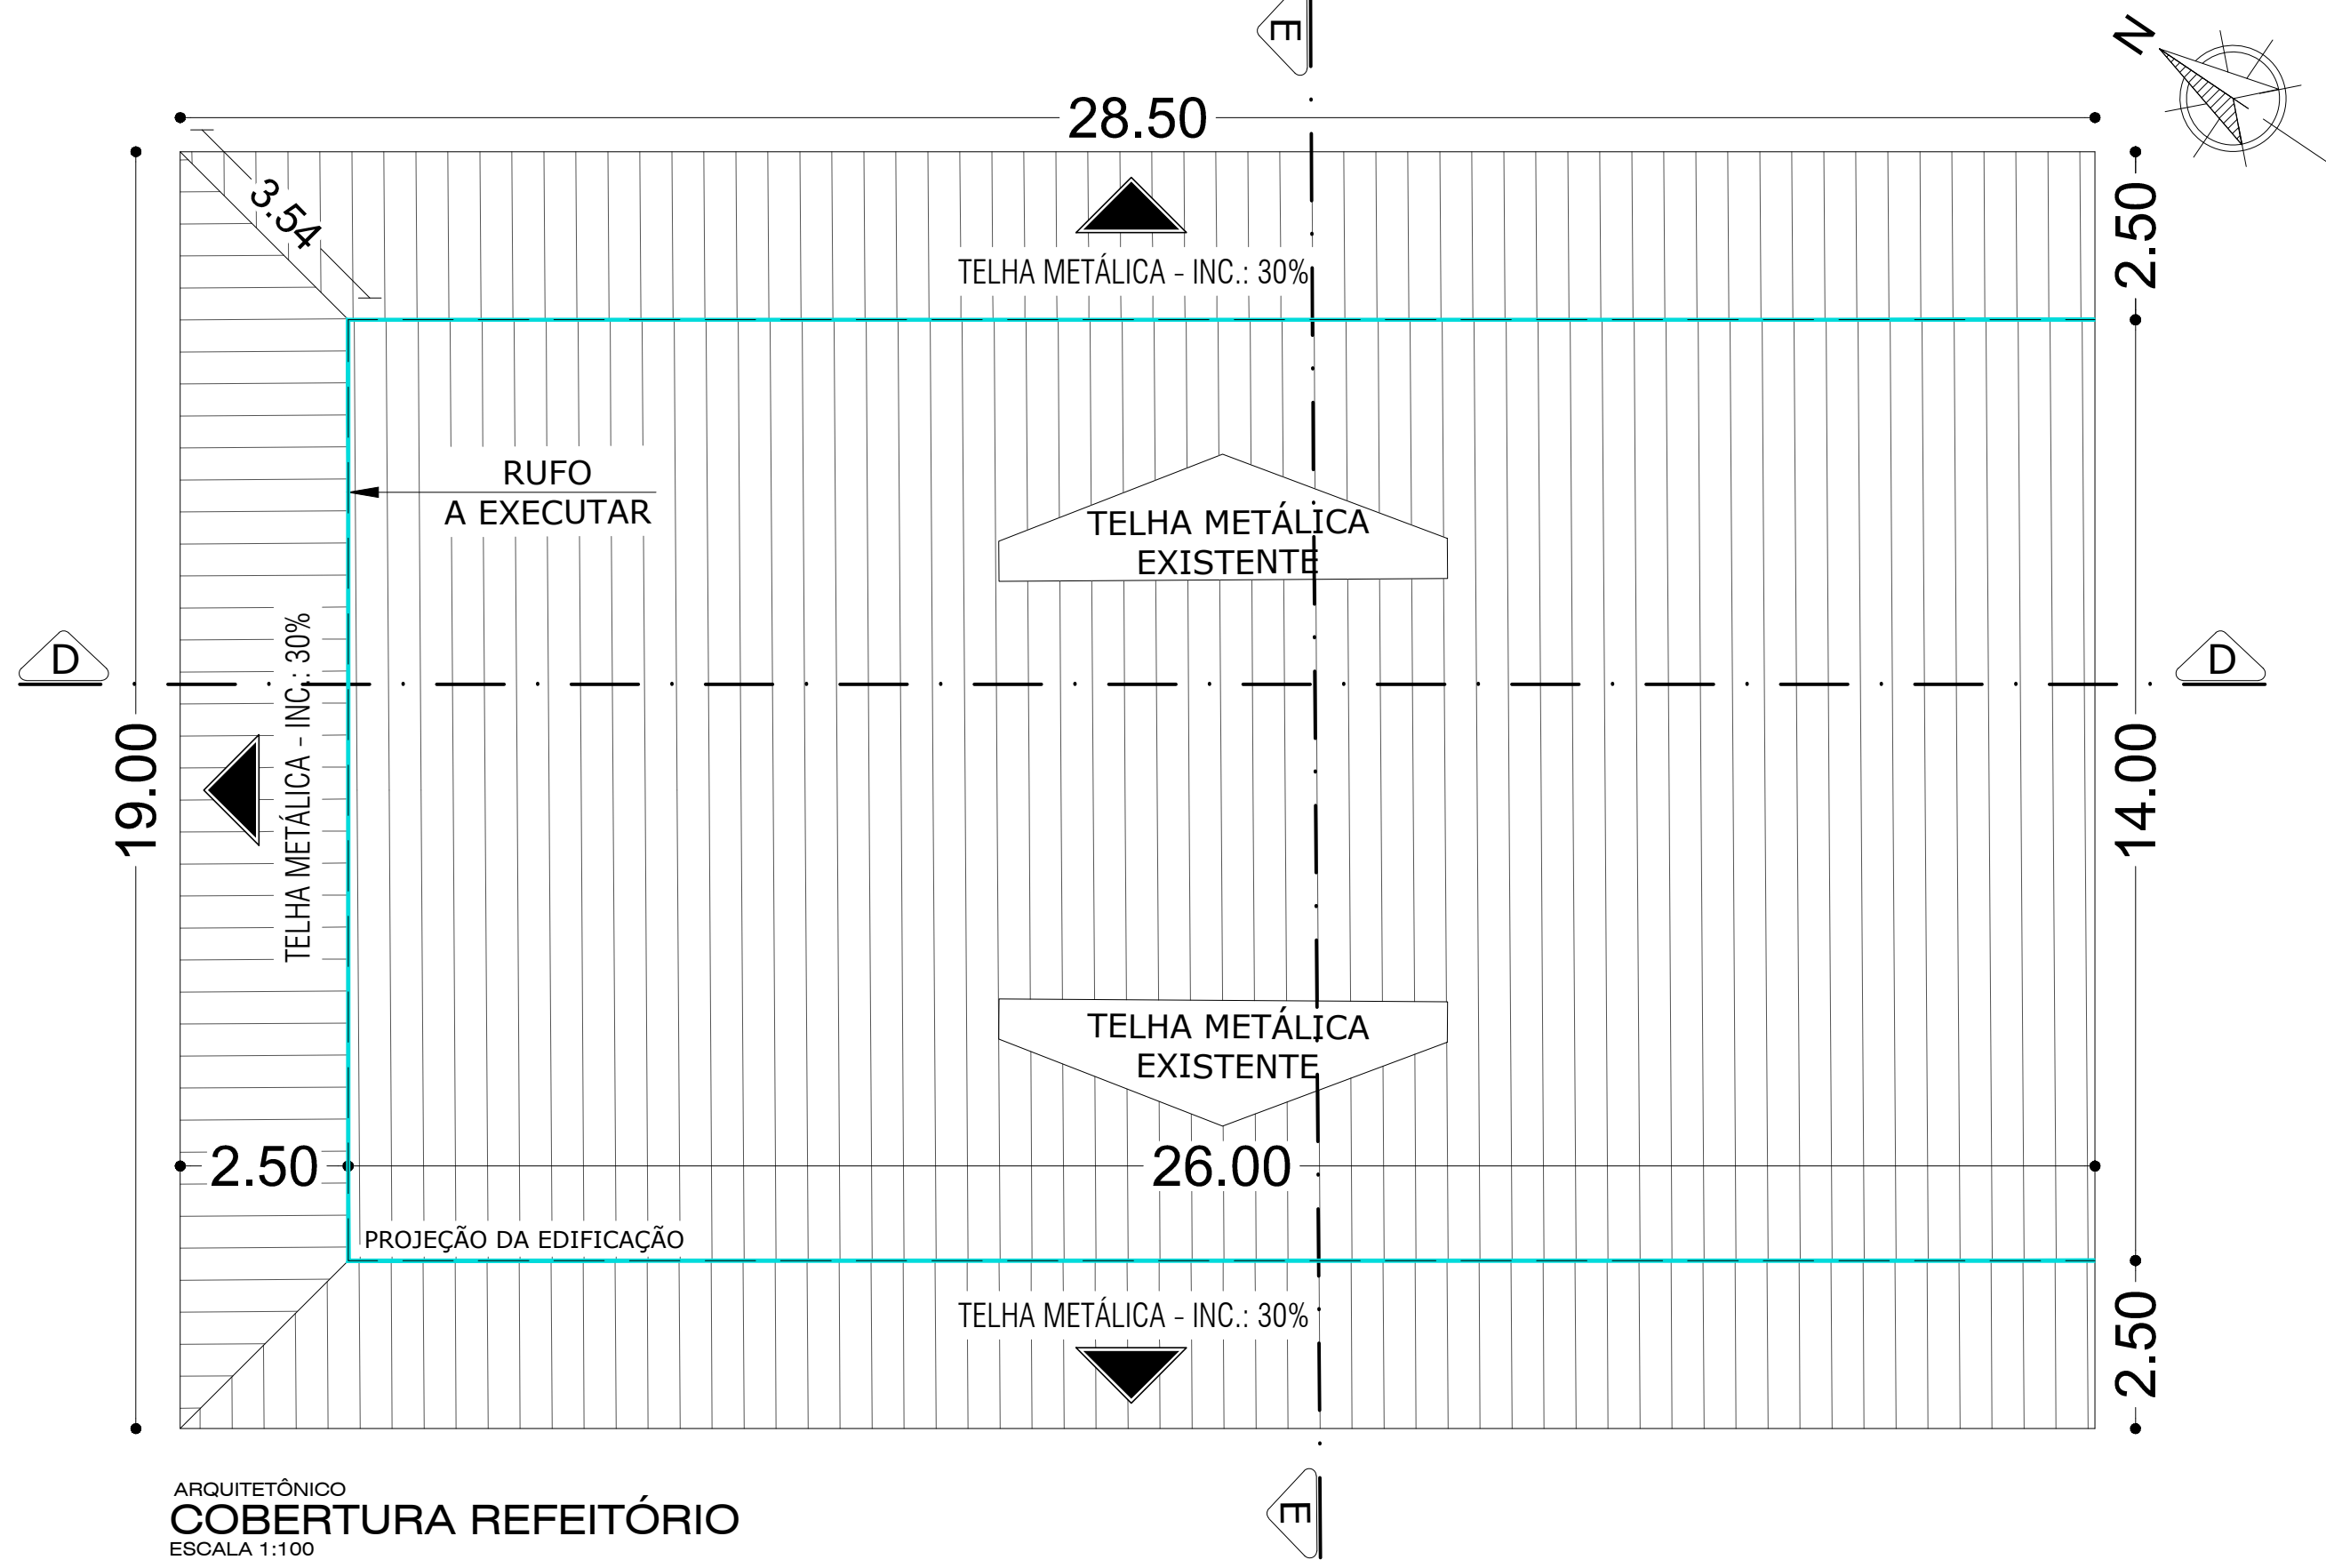


ARQUITETÔNICO
COBERTURA REFEITÓRIO
ESCALA 1:100

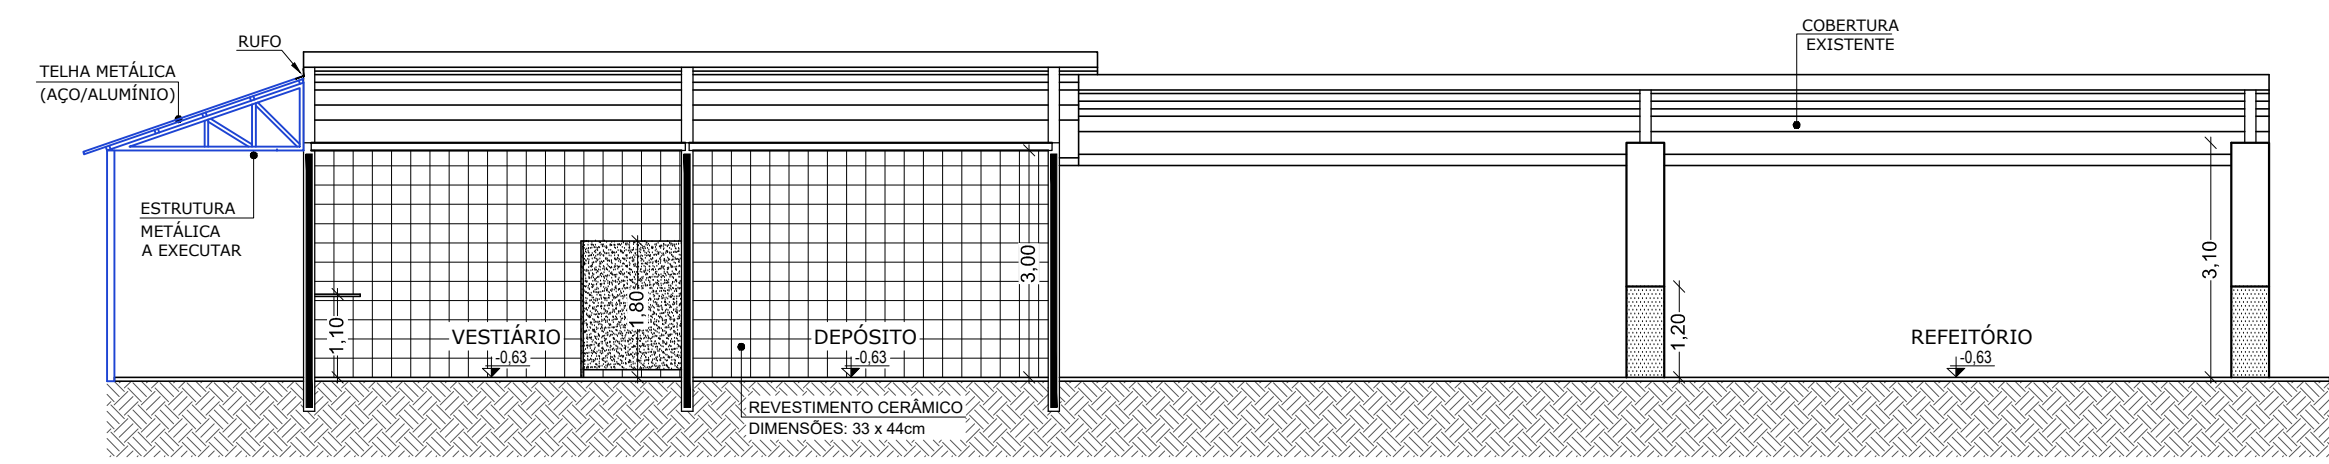


ARQUITETÔNICO
CORTE D - REFEITÓRIO
ESCALA 1:100

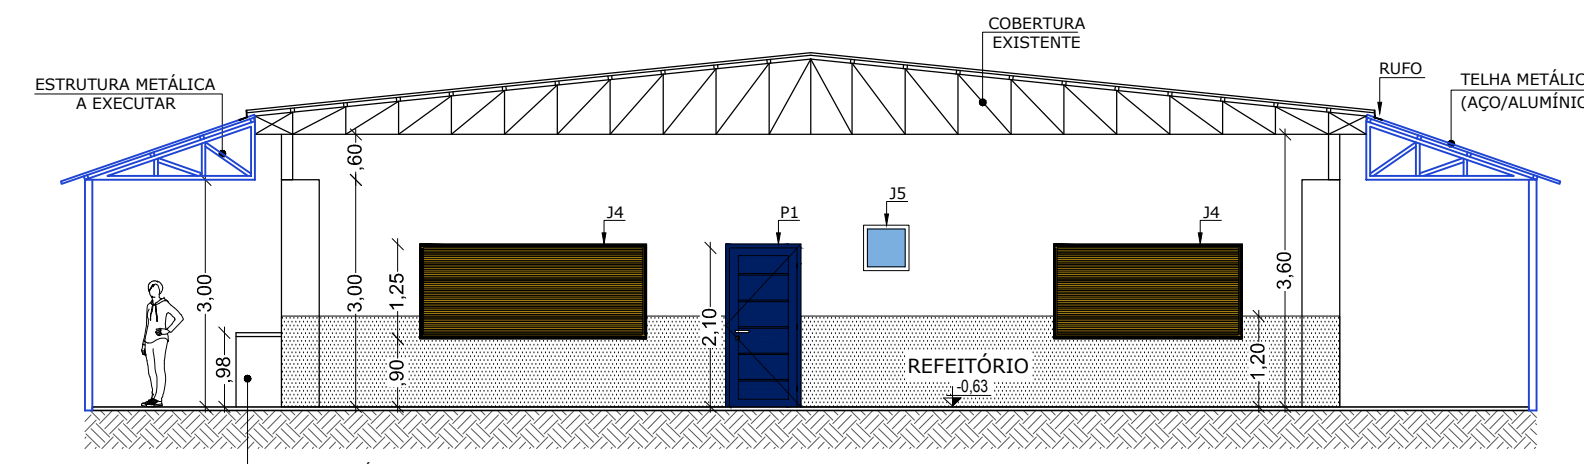


ARQUITETÔNICO
CORTE E - REFEITÓRIO
ESCALA 1:100

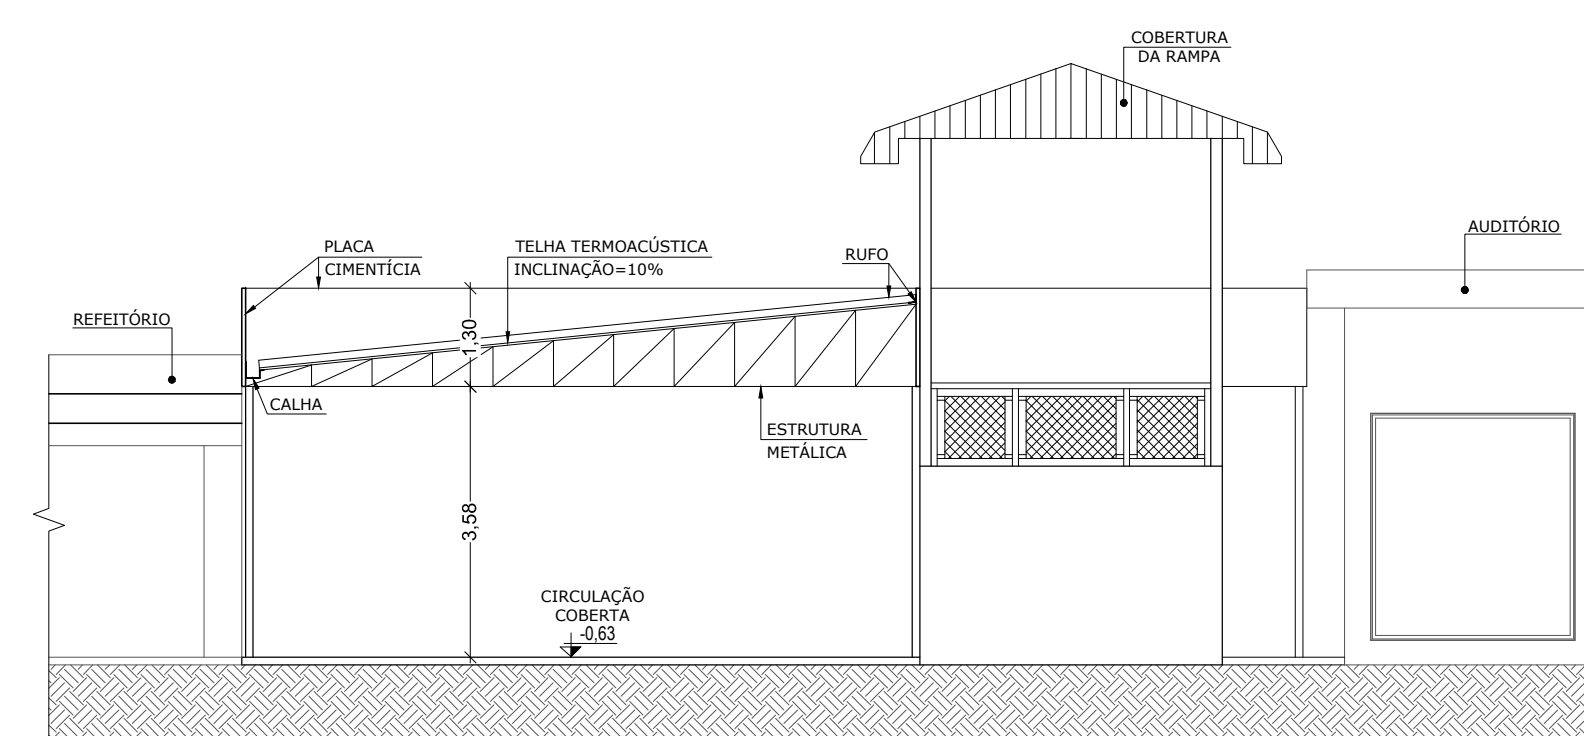

ARQUITETÔNICO
CORTE I
ESCALA 1:100

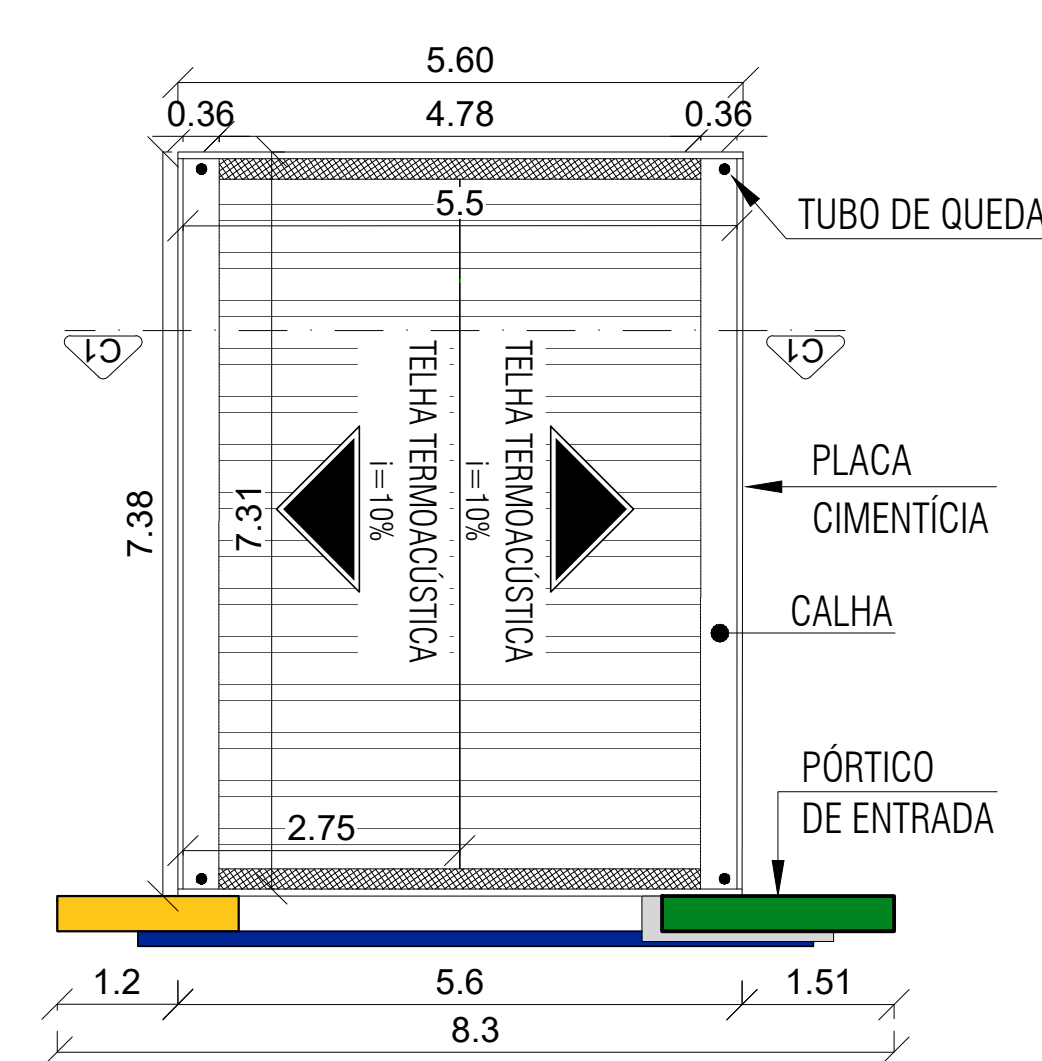

ARQUITETÔNICO
COBERTURA - DETALHE 01
ESCALA 1:75

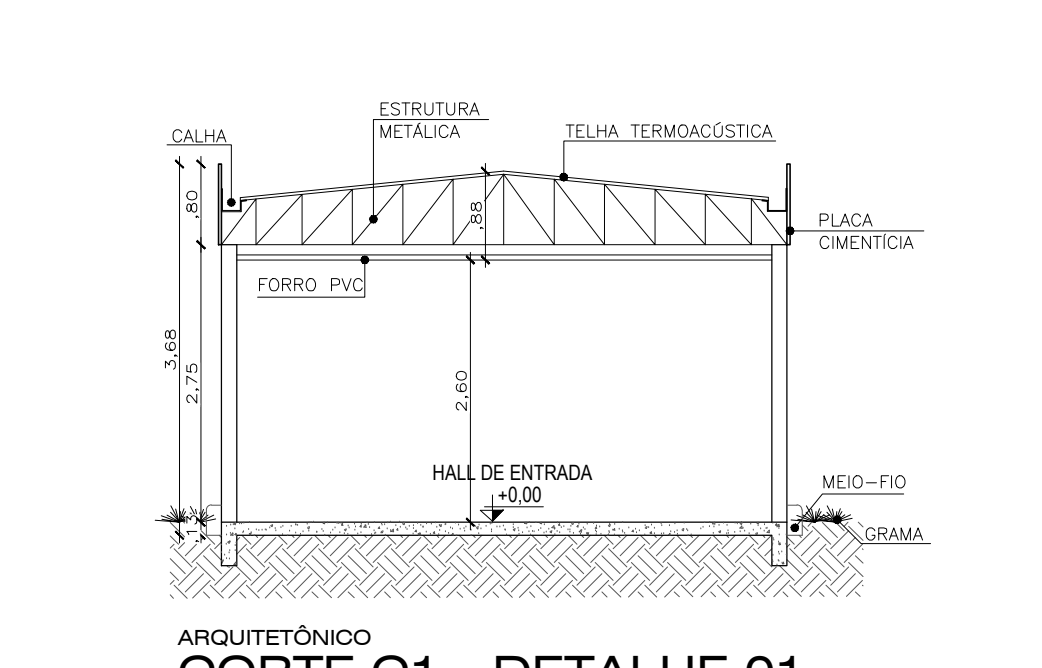

ARQUITETÔNICO
CORTE C1 - DETALHE 01
ESCALA 1:75

CABIMB		SUOB																									
Fls: _____		Rub: _____																									
<table><tr><td>PROJETO</td><td>ARQUITETÔNICO</td></tr><tr><td>OSBR:</td><td>EDUCACIONAL</td></tr><tr><td>PROPRIETÁRIO:</td><td>REFORMA E AMPLIAÇÃO E. E. ARNALDO ESTEVÃO DE FIGUEIREDO</td></tr><tr><td>CPF/CNPJ:</td><td>PREFEITURA MUNICIPAL DE JANGADA</td></tr><tr><td>ENDEREÇO:</td><td>RUA RAMIRO VIEIRA MENDES, Nº 10 - CENTRO</td></tr><tr><td>AUTOR DO PROJETO:</td><td>ADRYELLE GONÇALVES BRITO CARDOSO</td></tr><tr><td>CREAR CAU:</td><td>CAU: A152669-3</td></tr><tr><td>RESP. P/ EXECUÇÃO:</td><td></td></tr><tr><td>CREAR CAU:</td><td></td></tr><tr><td>ESCALA:</td><td>ASSUNTO:</td></tr><tr><td>INDICADA</td><td>* FACHADA PRINCIPAL * PLANTA BAIXA - COBERTURA * CORTES * DETALHAMENTOS</td></tr><tr><td colspan="2">NOME DO ARQUIVO DIGITAL: ARQ - BLOCO ESCOLAR E IMPLANTAÇÃO.dwg</td></tr></table>				PROJETO	ARQUITETÔNICO	OSBR:	EDUCACIONAL	PROPRIETÁRIO:	REFORMA E AMPLIAÇÃO E. E. ARNALDO ESTEVÃO DE FIGUEIREDO	CPF/CNPJ:	PREFEITURA MUNICIPAL DE JANGADA	ENDEREÇO:	RUA RAMIRO VIEIRA MENDES, Nº 10 - CENTRO	AUTOR DO PROJETO:	ADRYELLE GONÇALVES BRITO CARDOSO	CREAR CAU:	CAU: A152669-3	RESP. P/ EXECUÇÃO:		CREAR CAU:		ESCALA:	ASSUNTO:	INDICADA	* FACHADA PRINCIPAL * PLANTA BAIXA - COBERTURA * CORTES * DETALHAMENTOS	NOME DO ARQUIVO DIGITAL: ARQ - BLOCO ESCOLAR E IMPLANTAÇÃO.dwg	
PROJETO	ARQUITETÔNICO																										
OSBR:	EDUCACIONAL																										
PROPRIETÁRIO:	REFORMA E AMPLIAÇÃO E. E. ARNALDO ESTEVÃO DE FIGUEIREDO																										
CPF/CNPJ:	PREFEITURA MUNICIPAL DE JANGADA																										
ENDEREÇO:	RUA RAMIRO VIEIRA MENDES, Nº 10 - CENTRO																										
AUTOR DO PROJETO:	ADRYELLE GONÇALVES BRITO CARDOSO																										
CREAR CAU:	CAU: A152669-3																										
RESP. P/ EXECUÇÃO:																											
CREAR CAU:																											
ESCALA:	ASSUNTO:																										
INDICADA	* FACHADA PRINCIPAL * PLANTA BAIXA - COBERTURA * CORTES * DETALHAMENTOS																										
NOME DO ARQUIVO DIGITAL: ARQ - BLOCO ESCOLAR E IMPLANTAÇÃO.dwg																											