


LEGENDA	
ITEM	DESCRIÇÃO
	EDIFICAÇÃO EXISTENTE
	ALVENARIA A DEMOLIR
	ESQUADRIA A SER DESLOCAD
	CORRIMÃO A SER REMOVIDO
	PETTORIL A SER REMOVIDO




ARQUITETÔNICO
PLANTA BAIXA - DEMOLIR - PAV. TÉRREO
ESCALA 1:100


ACESSO PRINCIPAL

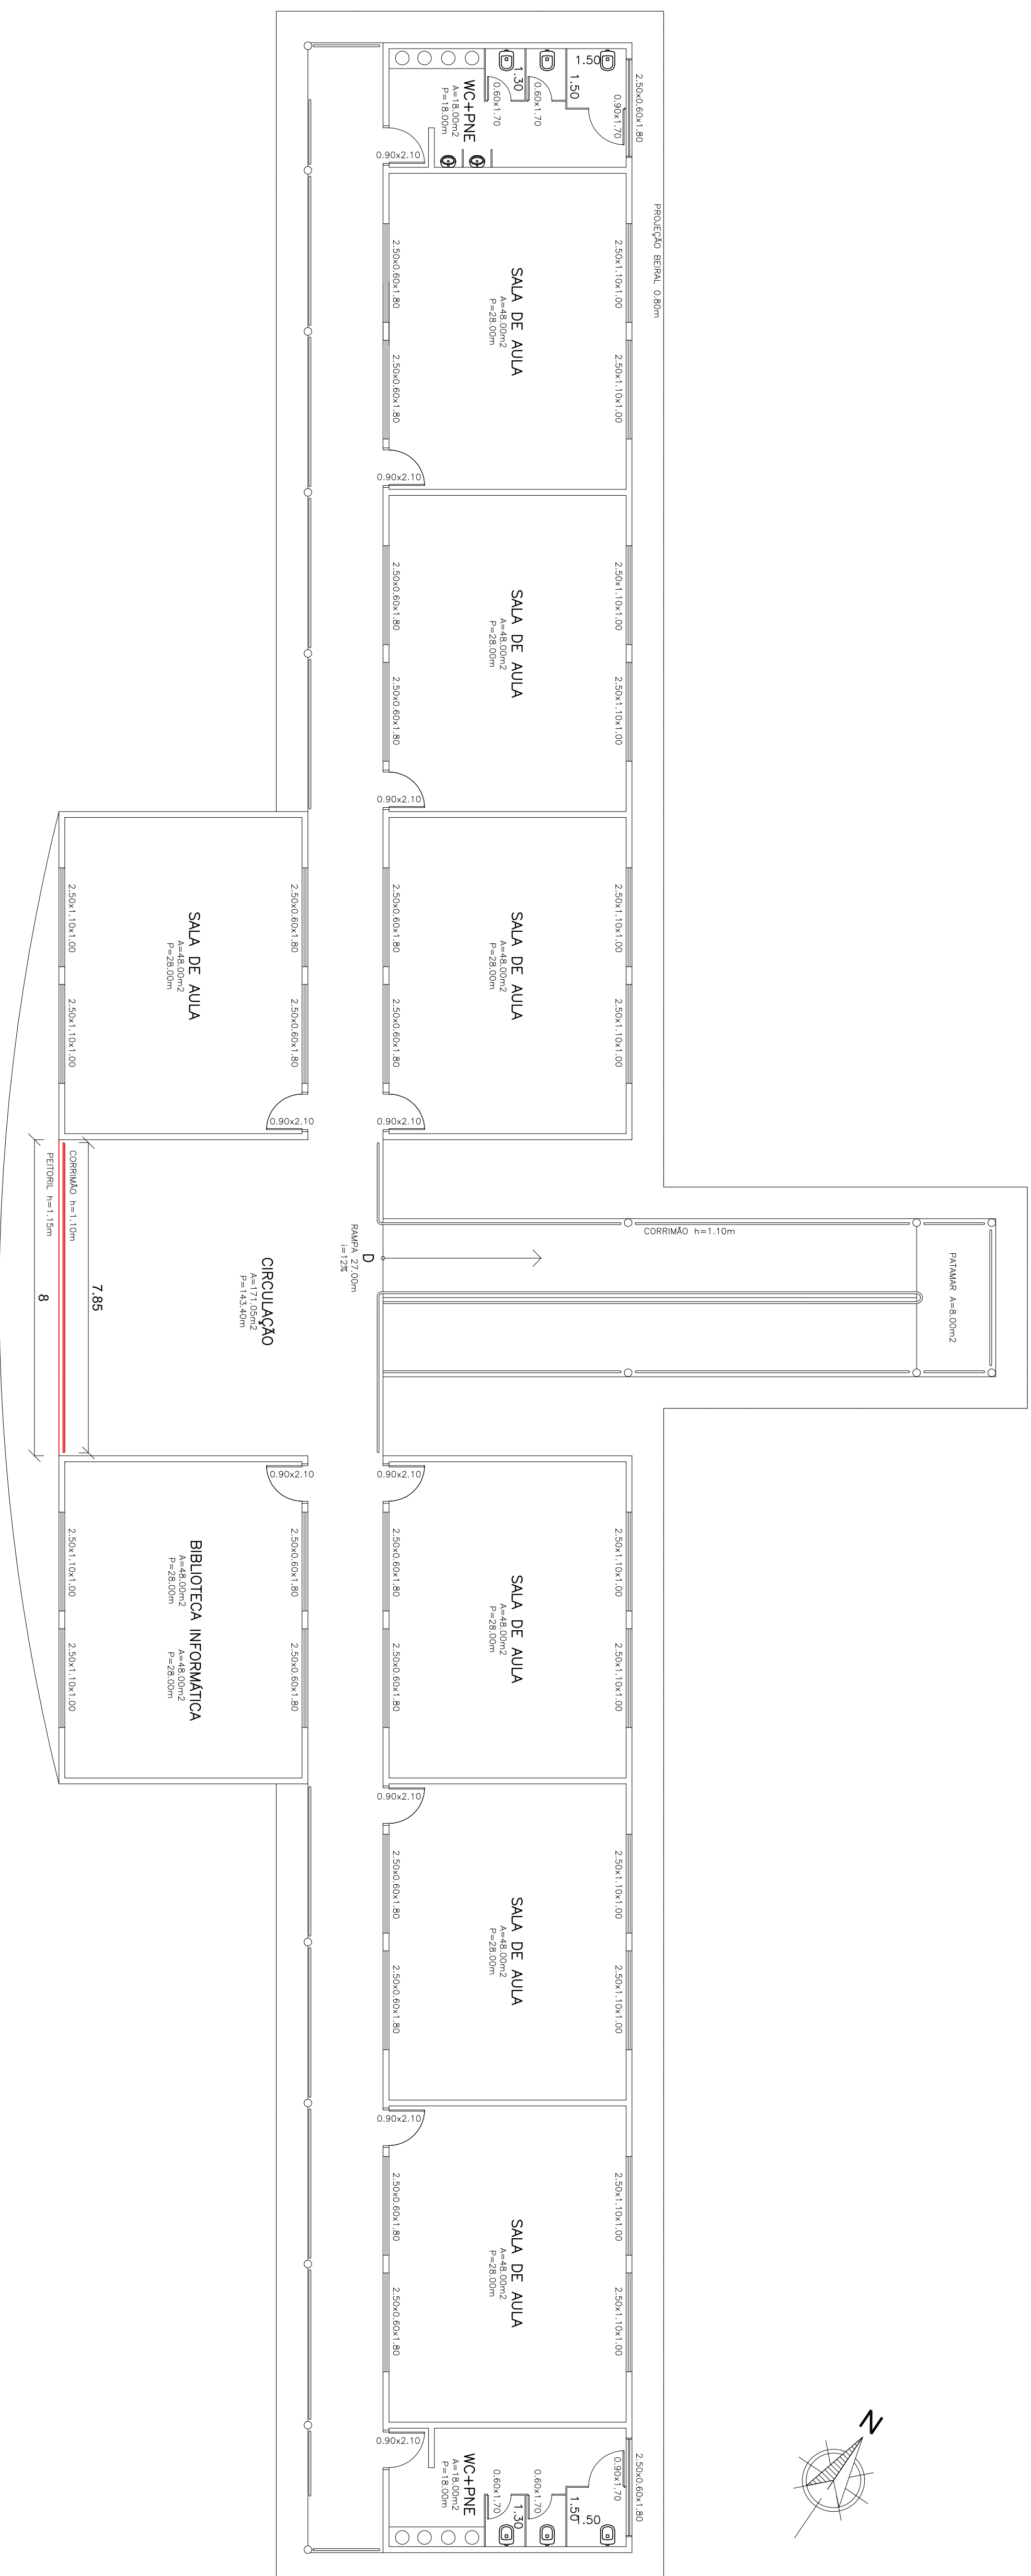


ARQUITETÔNICO
PLANTA BAIXA - DEMOLIR - 1º PAVIMENTO
ESCALA 1:100

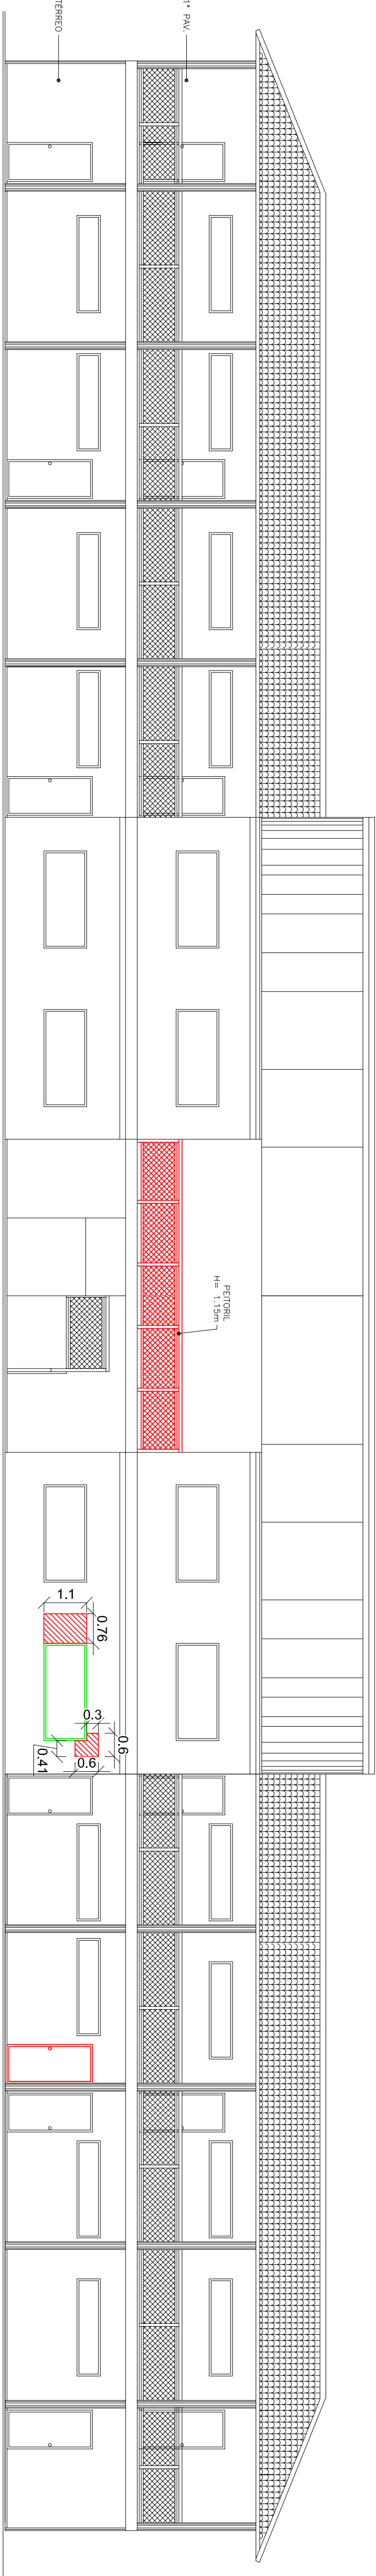


ARQUITETÔNICO
FACHADA PRINCIPAL - DEMOLIR
ESCALA 1:100

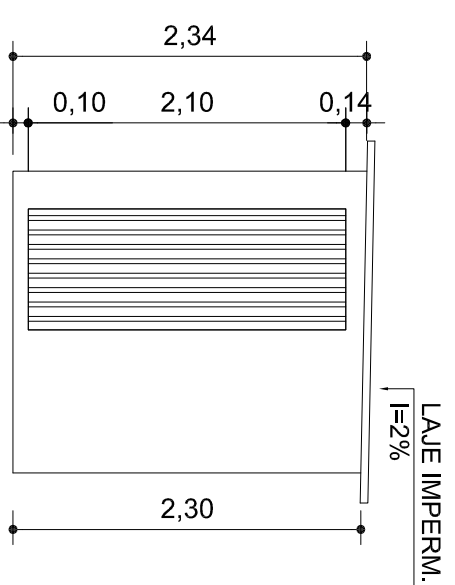


ARQUITETÔNICO
ELEVÇÃO 01 - ABRIGO CISTERNA
ESCALA 1:50

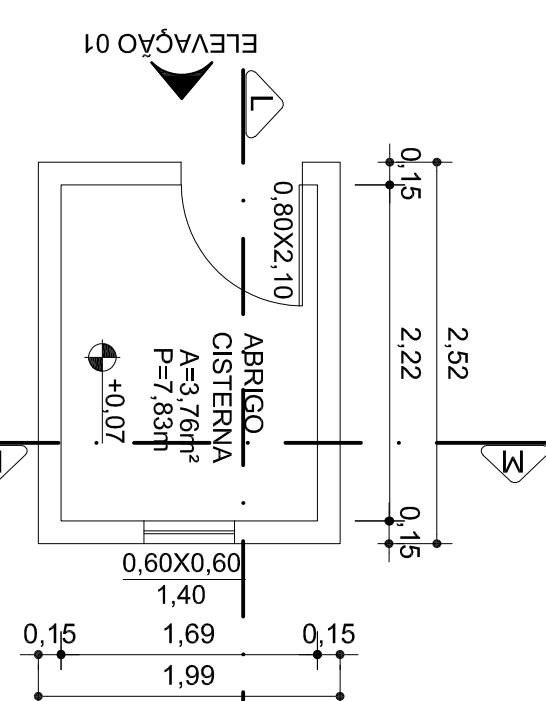


ARQUITETÔNICO
PLANTA BAIXA - ABRIGO CISTERNA
ESCALA 1:50

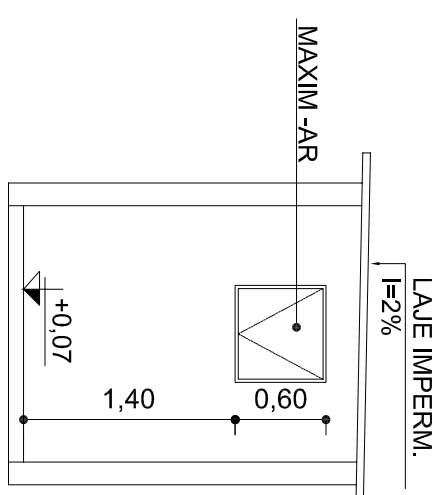


ARQUITETÔNICO
CORTE L - ABRIGO CISTERNA
ESCALA 1:50

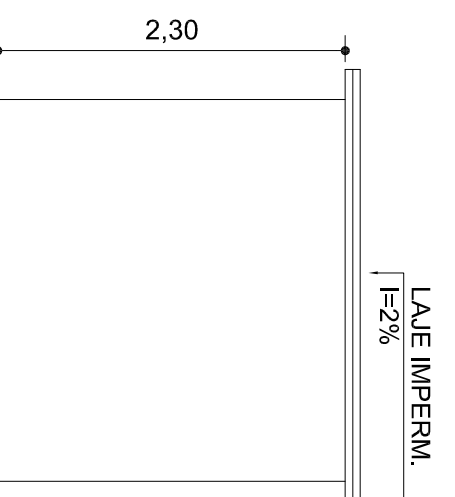

ARQUITETÔNICO
ELEVÇÃO 02 - ABRIGO CISTERNA
ESCALA 1:50

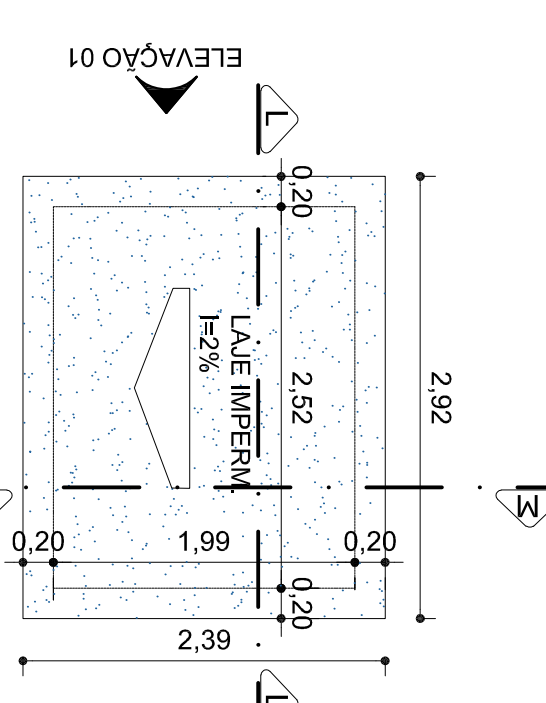

ARQUITETÔNICO
CORTE M - ABRIGO CISTERNA
ESCALA 1:50

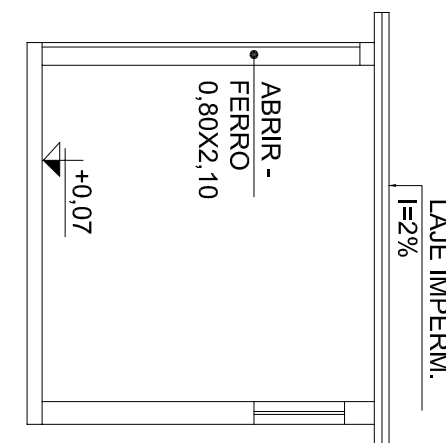

ARQUITETÔNICO
CORTE M - ABRIGO CISTERNA
ESCALA 1:50

SUOB
Estr: —
Rub: —

PROJETO ARQUITETÔNICO

OBJETIVO

EDUCACIONAL
REFORMA E AMPLIAÇÃO E E. ARNALDO ESTEVÃO DE FIGUEIREDO

PROJETADO POR: PREFEITURA MUNICIPAL DE JANGUÁ

PROJETO: RUA RAMIRO VIEIRA MENDES, N° 10 - CENTRO

PROJETO: RUA RAMIRO VIEIRA MENDES, N° 10 - CENTRO

