




LEGENDA	
ITEM	DESCRIÇÃO
	EDIFICAÇÃO EXISTENTE
	ALVENARIA A CONSTRUIR
	ESQUADRIA A SER DESLOCADA
	ESQUADRIA A SER INSTALADA

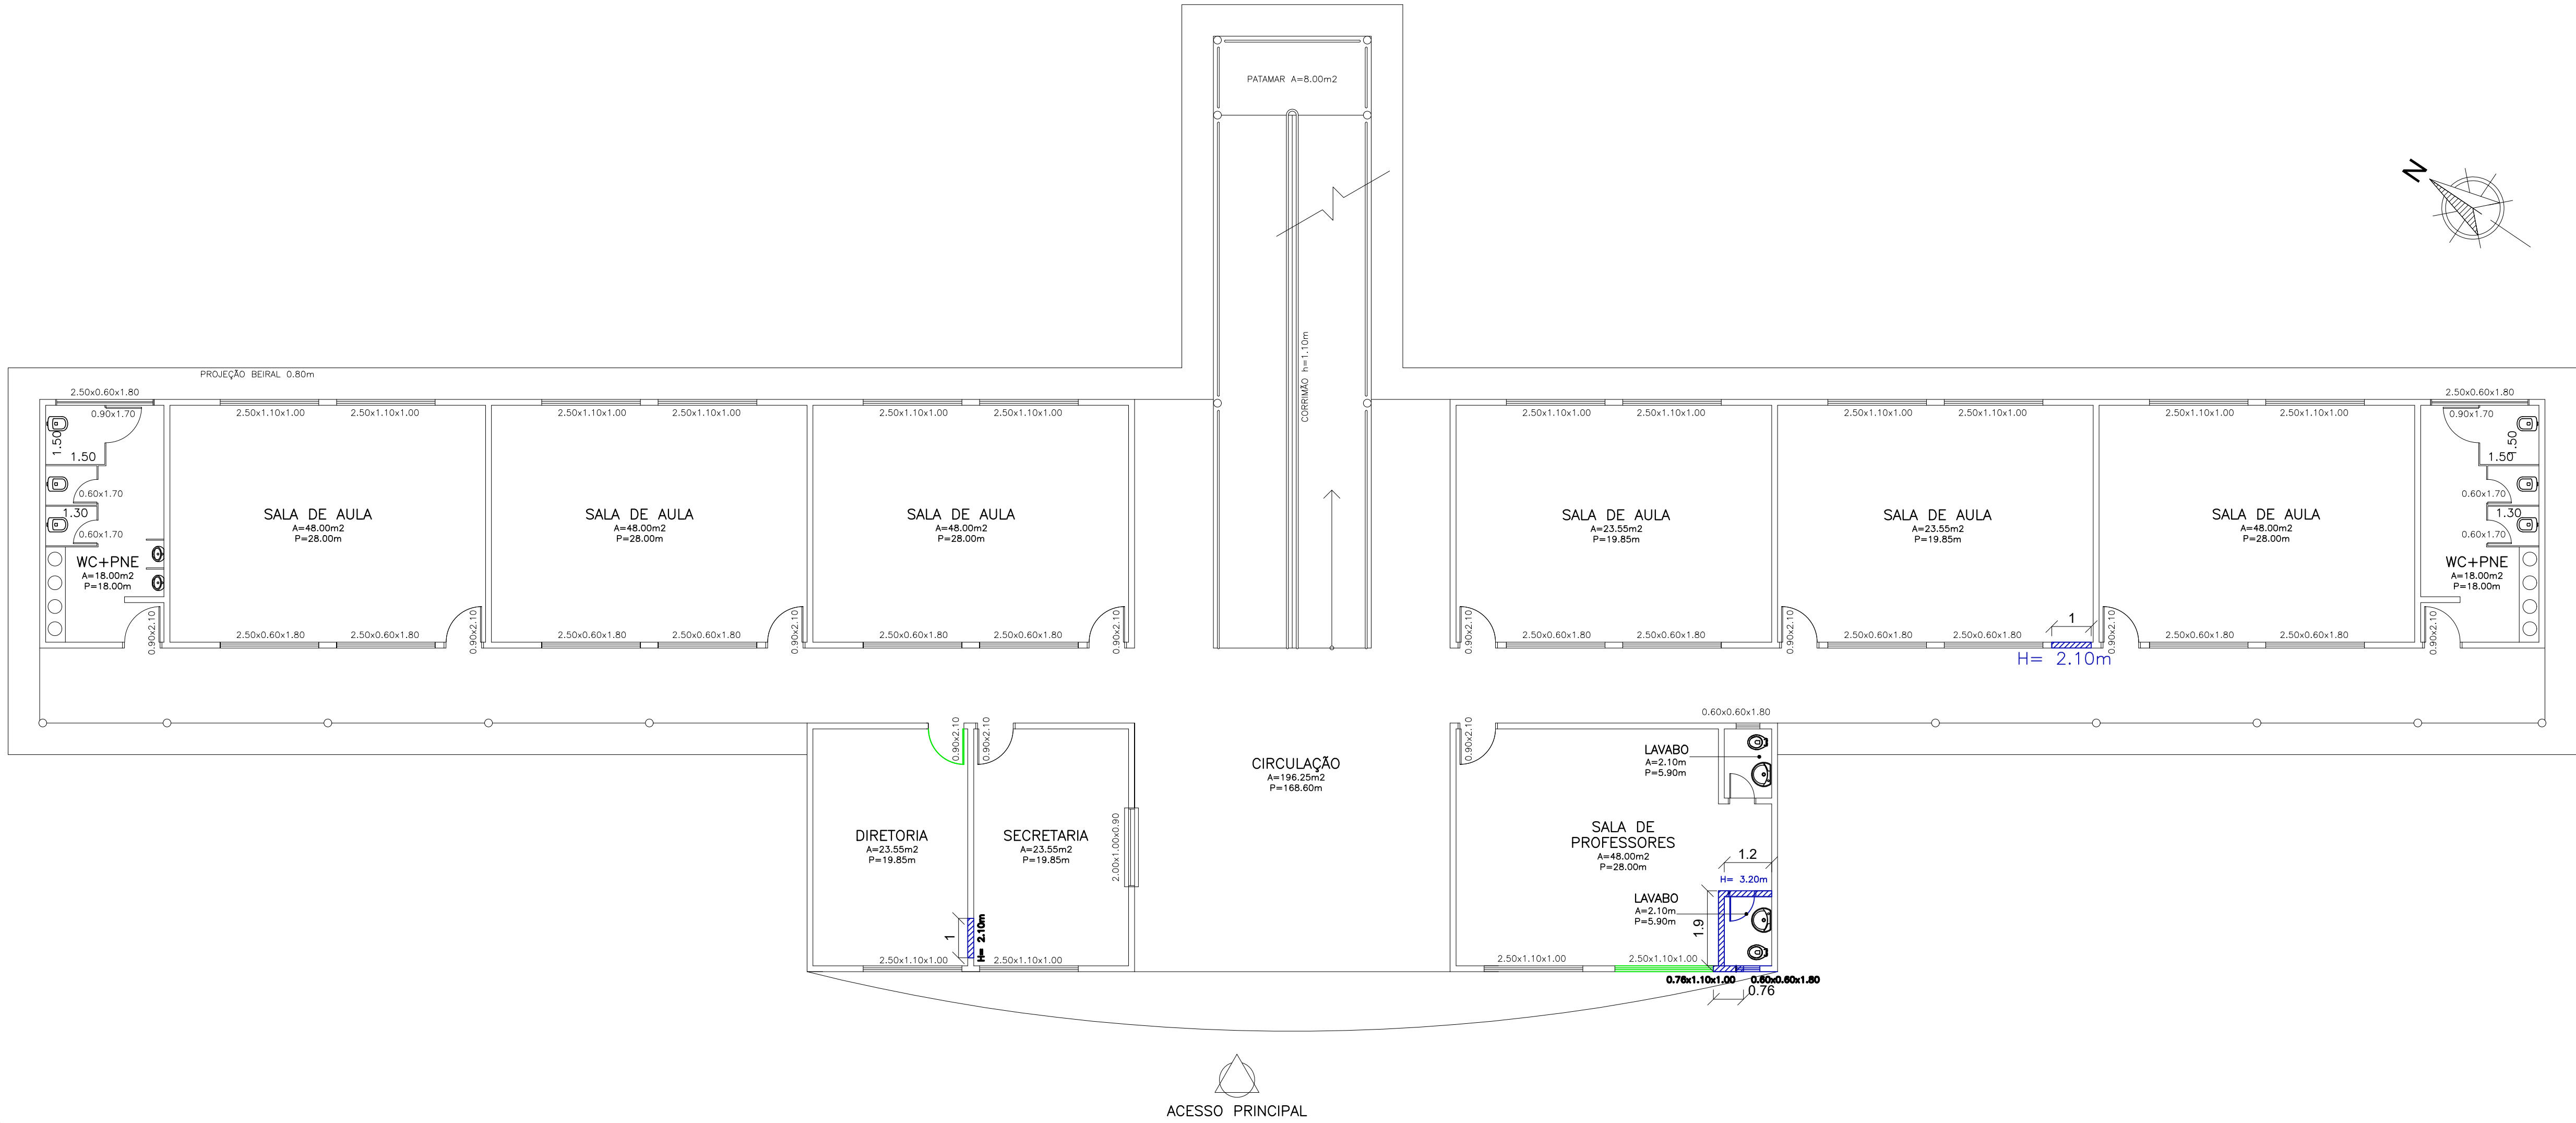

ARQUITETÔNICO
PLANTA BAIXA - CONSTRUIR - PAV. TÉRREO
ESCALA 1:100

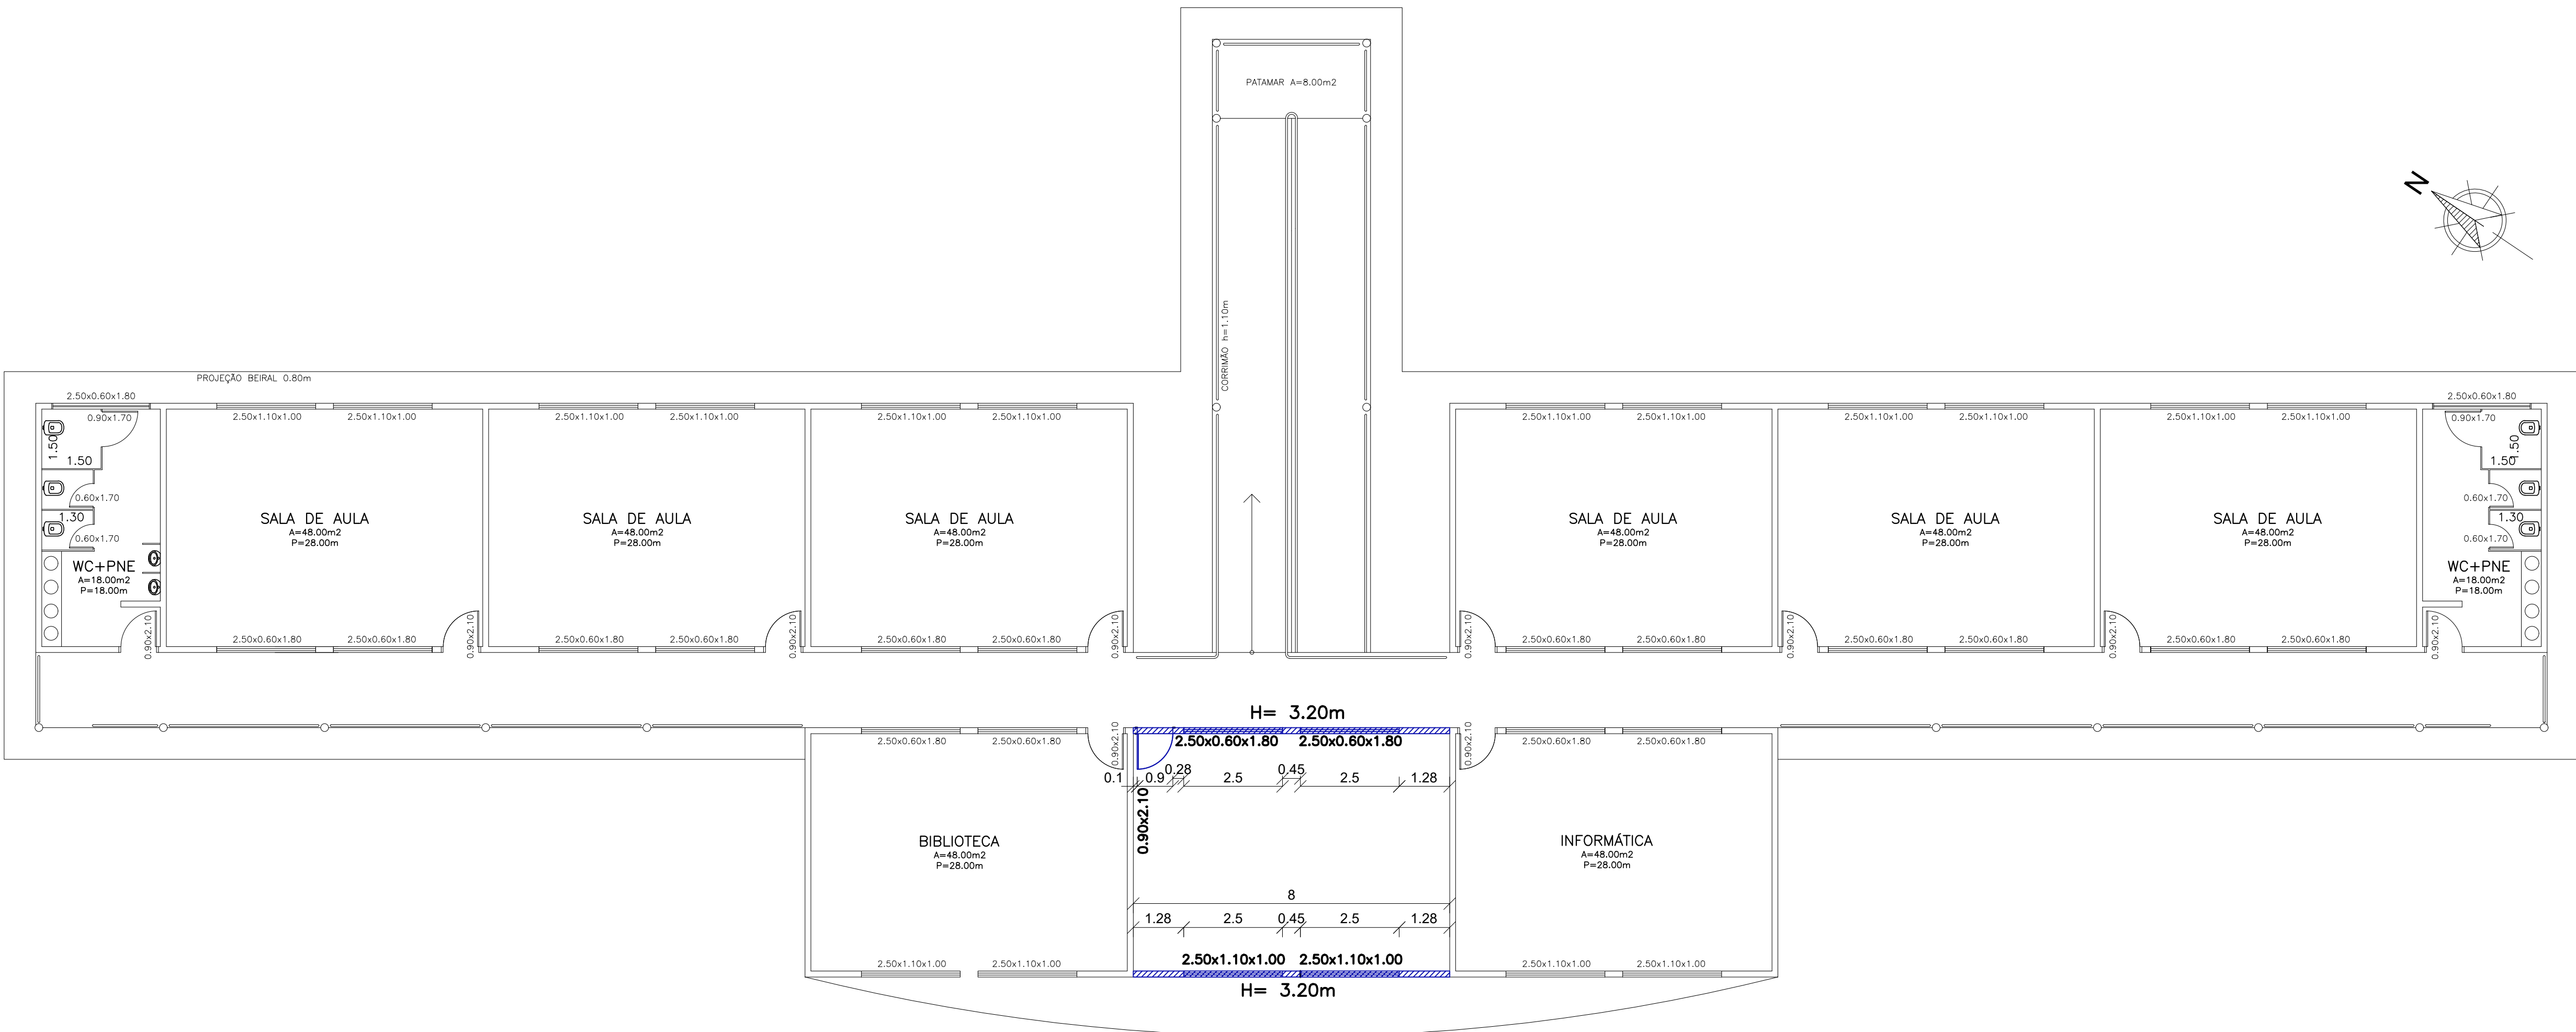

ARQUITETÔNICO
PLANTA BAIXA - CONSTRUIR - 1º PAVIMENTO
ESCALA 1:100

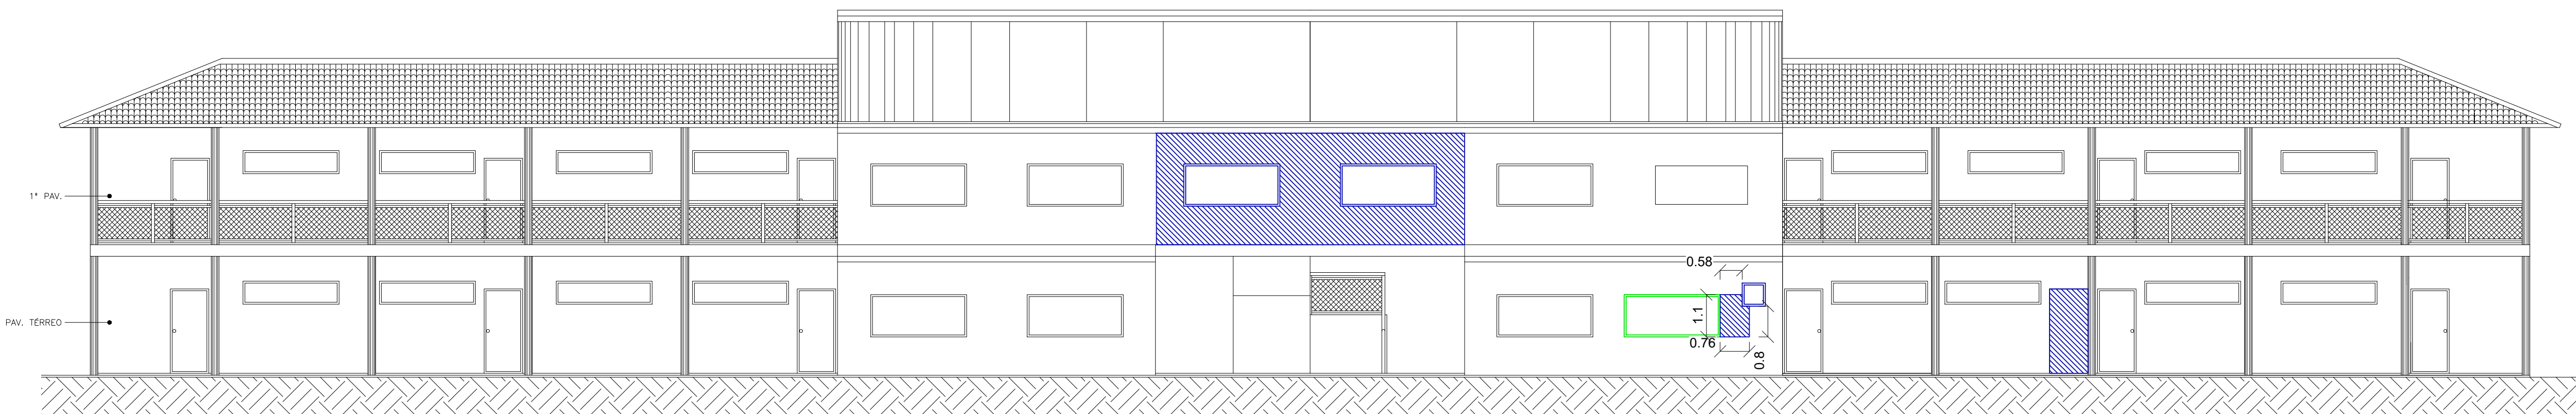

ARQUITETÔNICO
FACHADA PRINCIPAL - CONSTRUIR
ESCALA 1:100

SUOB

Fls: _____

Rub: _____

RDO	FEV/2022	EMISSÃO INICIAL	
REVISÃO	DATA		DESCRIÇÃO

SECRETARIA DE

Estado de

Governo de

Mato Grosso

PROJETO ARQUITETÔNICO

OBRA:

EDUCACIONAL

REFORMA E AMPLIAÇÃO E. E. ARNALDO ESTEVÃO DE FIGUEIREDO

PROPRIETÁRIO:

PREFEITURA MUNICIPAL DE JANGADA

JANGADA - MT

ENDEREÇO:

RUA RAMIRO VIEIRA MENDES, Nº 10 - CENTRO

AUTOR DO PROJETO:

ADRYELLE GONÇALVES BRITO CARDOSO

CAU: A152669-3

RESP. P/ EXECUÇÃO:

CAU: A152669-3

ESCALA:

INDICADA

ASSUNTO:

* PLANTA BAIXA - CONSTRUIR

* FACHADA PRINCIPAL - CONSTRUIR

FOLHA Nº:

ARQ

06/07

Nome do Arquivo Digital: ARQ - BLOCO ESCOLAR E IMPLANTAÇÃO.dwg

0 1 2 3 4 5

cm

Formato: A0 (1189x841mm)