



| 6 DAS MEDIDAS DE SEGURANÇA CONTRA INCÊNDIO E PÂNICO |                                                                          |                              |               |
|-----------------------------------------------------|--------------------------------------------------------------------------|------------------------------|---------------|
| 6.1 RESISTÊNCIA AO FOGO DOS ELEMENTOS DE CONSTRUÇÃO |                                                                          |                              |               |
| Edifício comercial                                  |                                                                          |                              |               |
| Divisão                                             |                                                                          | Características Construtivas |               |
| Altura                                              | Tipos de Parede                                                          | Espessura Total da Parede    |               |
| E-1                                                 | Paredes de tijolos cerâmicos de 8 furos (10 cm x 20 cm x 20 cm – 2,9 kg) | 15 cm                        |               |
| Informações do TRRF                                 |                                                                          |                              |               |
| Exigido                                             |                                                                          | Existente                    |               |
| 30 Minutos                                          |                                                                          | Integridade                  | ≥ 120 Minutos |
|                                                     |                                                                          | Estanqueidade                | ≥ 120 Minutos |
|                                                     |                                                                          | Isolamento térmico           | 120 Minutos   |
|                                                     |                                                                          | TRRF                         | 120 Minutos   |

| VIAS          |                  |                            |                  |
|---------------|------------------|----------------------------|------------------|
| Largura (m)   | Altura livre (m) | Capacidade de suporte (Kg) | Tipo de Contorno |
| 6,00          | 4,50             | 25T                        | Em formato de T  |
| PORTÃO        |                  |                            |                  |
| Largura (m)   |                  | Altura (m)                 |                  |
| Não se aplica |                  | Não se aplica              |                  |


| 6.12 CONTROLE DE MATERIAIS DE ACABAMENTO |                                       |                                                          |                                               |                                          |
|------------------------------------------|---------------------------------------|----------------------------------------------------------|-----------------------------------------------|------------------------------------------|
| Grupo/<br>Divisão                        | FINALIDADE DO MATERIAL                |                                                          |                                               |                                          |
|                                          | Piso<br>(Acabamento/<br>Revestimento) | Paredes e<br>divisórias<br>(Acabamento/<br>Revestimento) | Teto e forro<br>(Acabamento/<br>Revestimento) | Fachada<br>(Acabamento/<br>Revestimento) |
| E-1                                      | Classe I e IV                         | Classe I                                                 | Classe I                                      | Classe II-B                              |

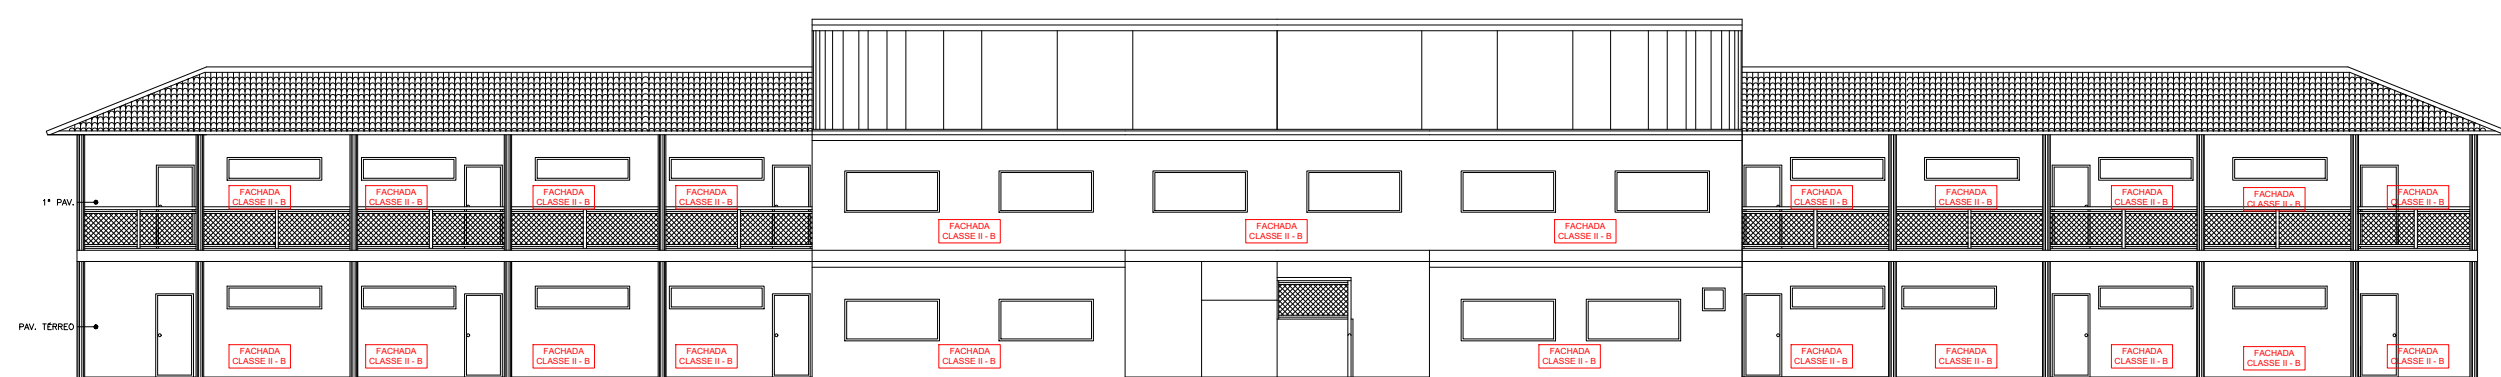


2 Cmar - Fachada Escola  
ESCALA: 1:200

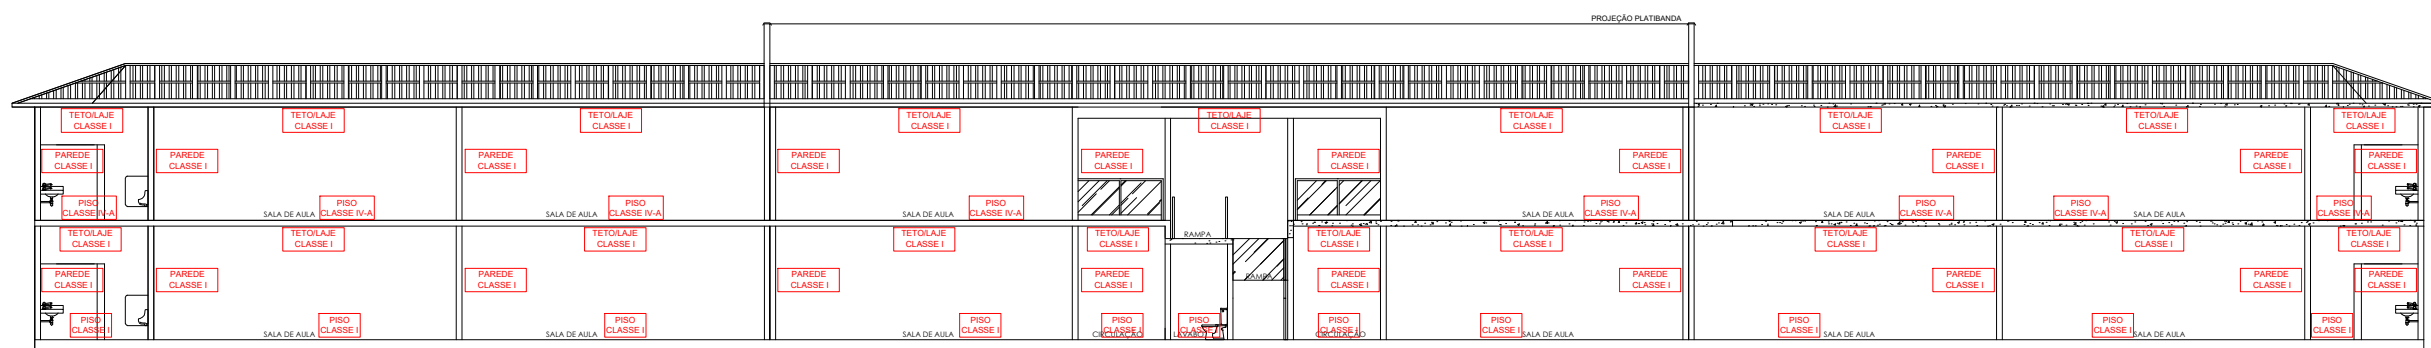

3 Cmar - Corte Escola  
ESCALA: 1:200

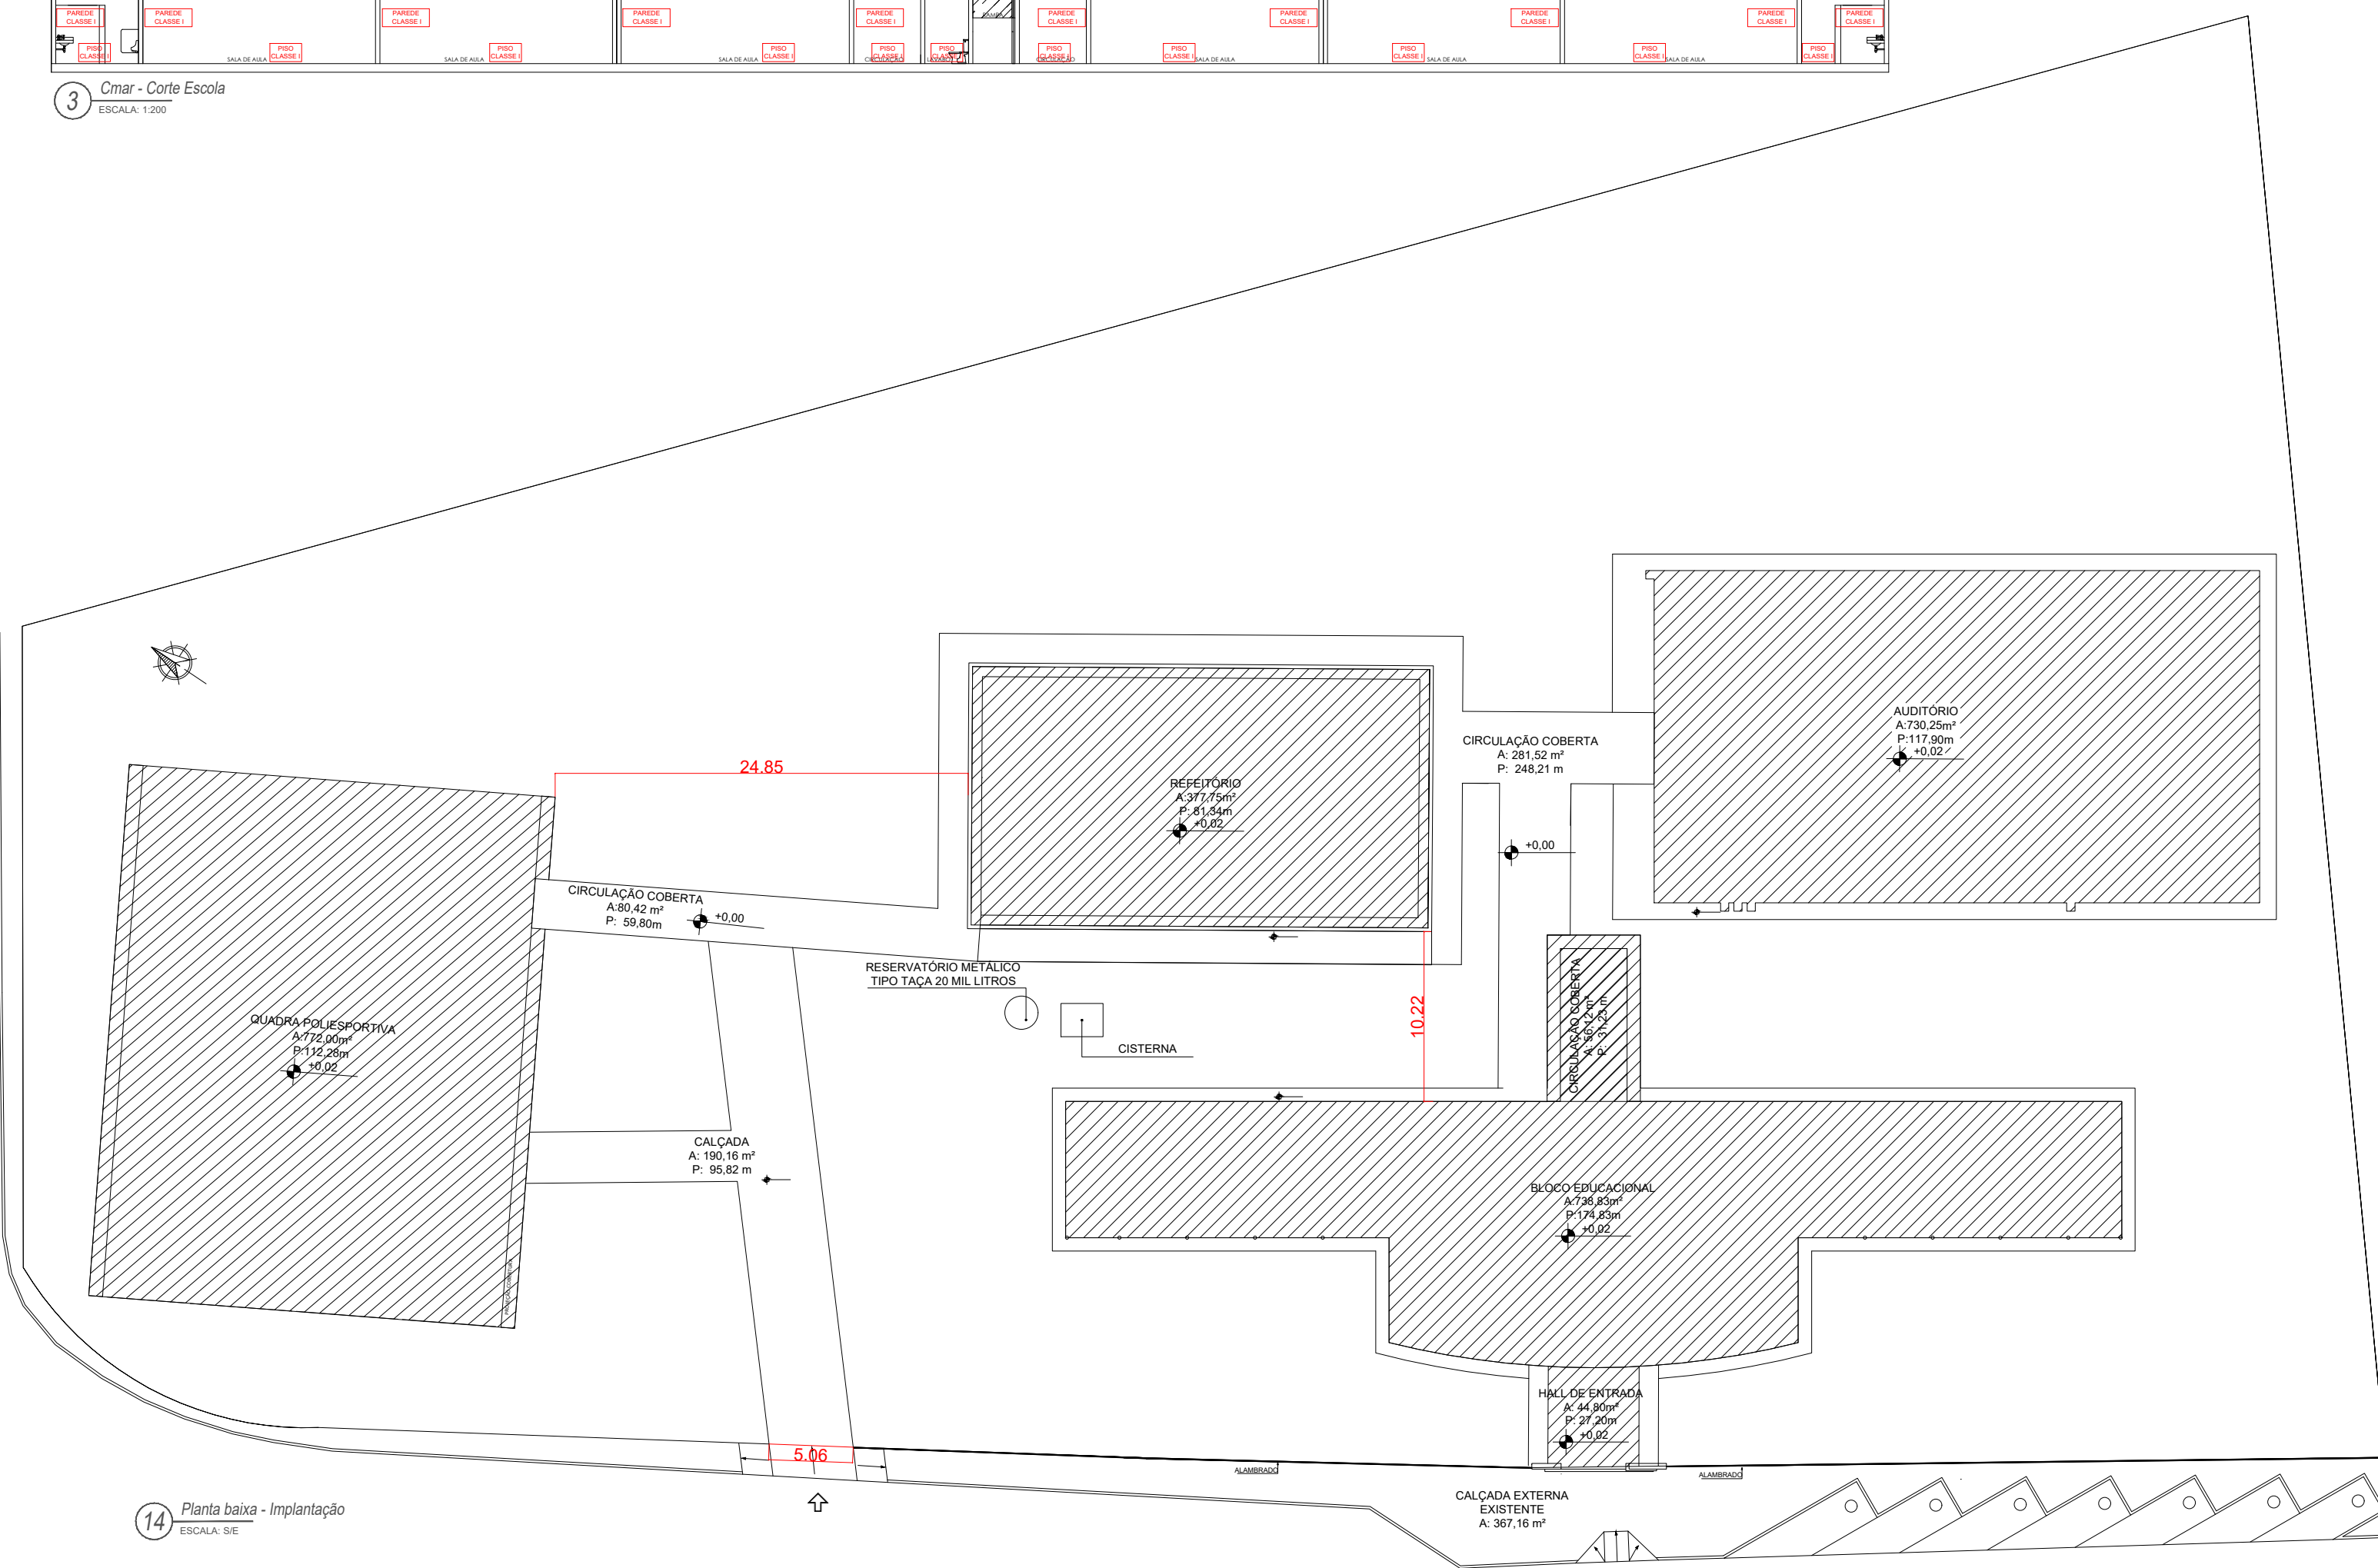

14 Planta baixa - Implantação  
ESCALA: S/E

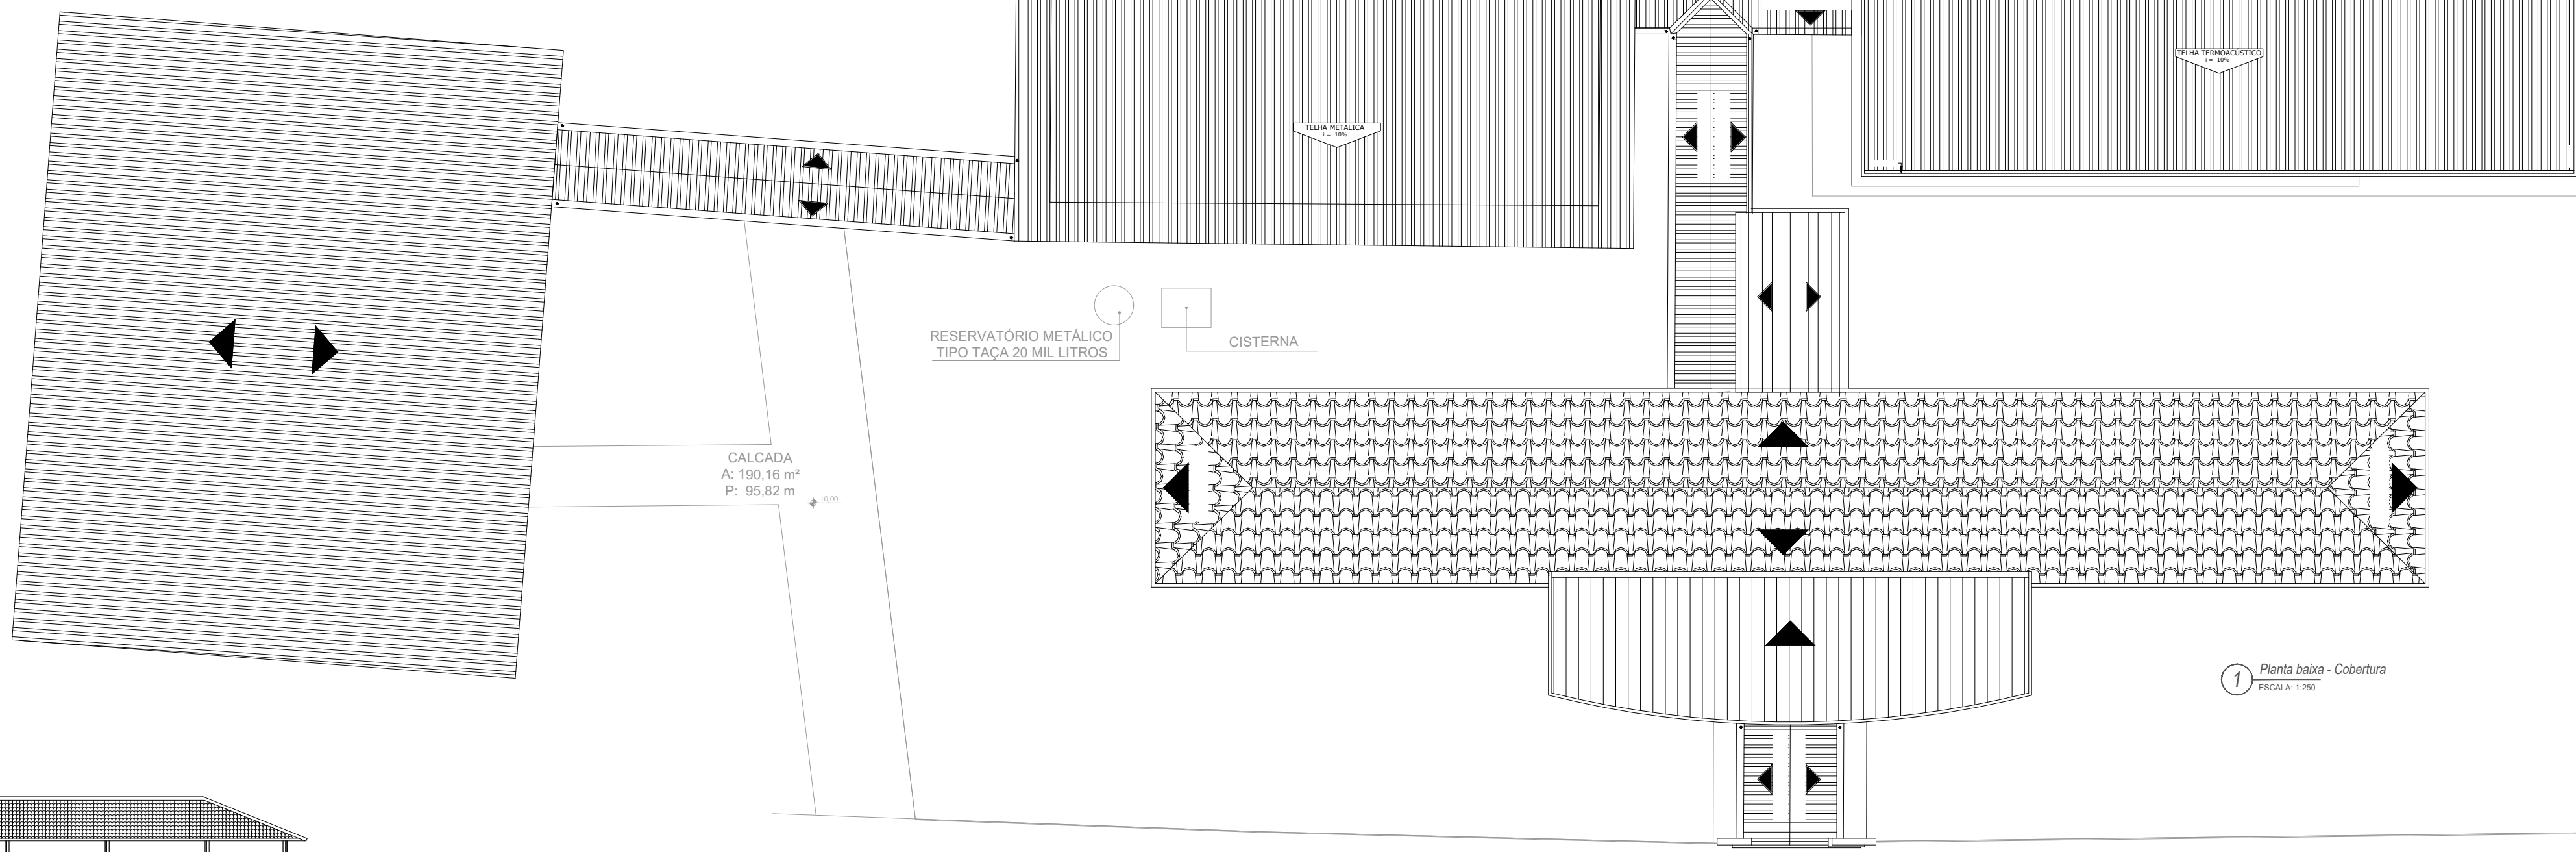


1 Planta baixa - Cobertura  
ESCALA: 1:250




4 Localização - Satélite




5 Planta baixa - Situação

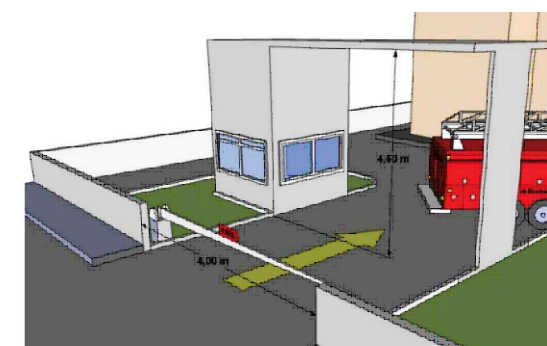


6 Figura - Exemplo do portão de acesso

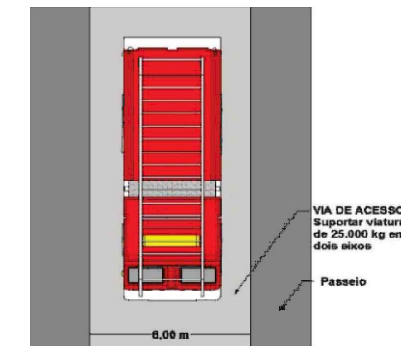


7 Figura - Exemplo de via de acesso

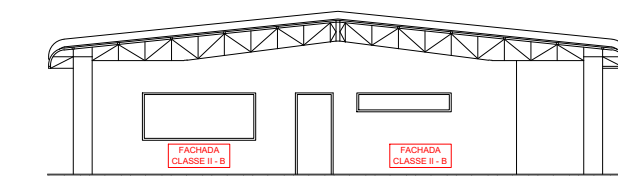


8 Cmar - Fachada Refeitório  
ESCALA: 1:200

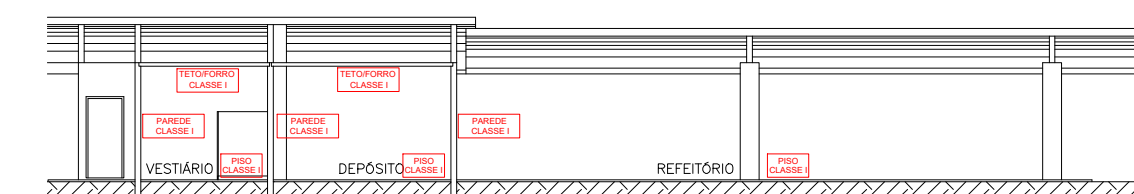


9 Cmar - Fachada Refeitório  
ESCALA: 1:200

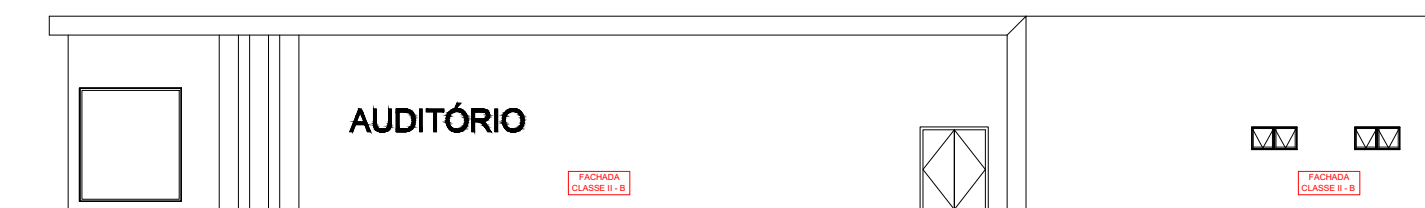


10 Cmar - Fachada Auditório  
ESCALA: 1:200

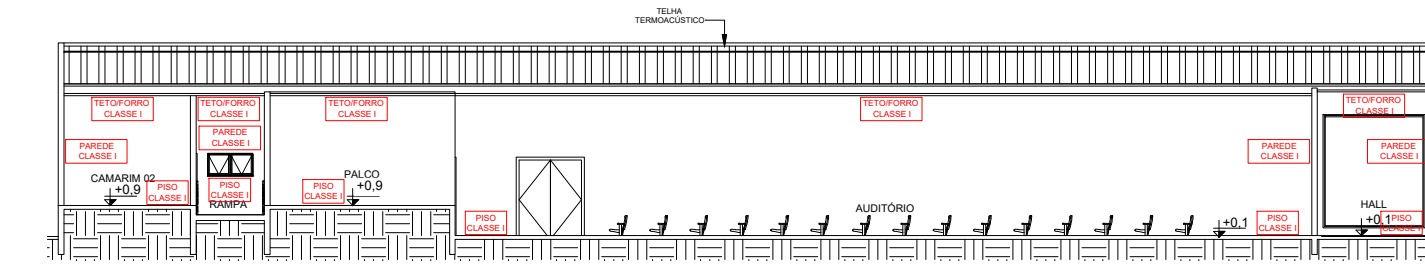

11 Cmar - Corte Auditório  
ESCALA: 1:200

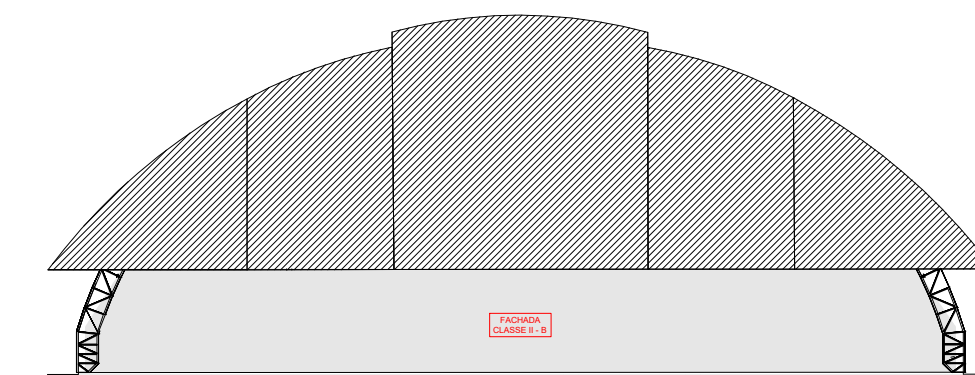

12 Cmar - Fachada Quadra  
ESCALA: 1:200

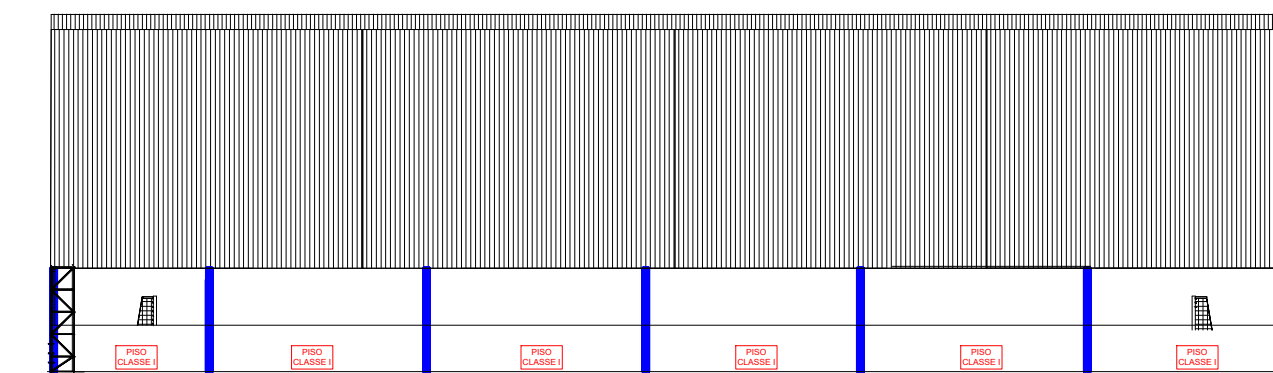

13 Cmar - Fachada Quadra  
ESCALA: 1:200

INC 02/03