

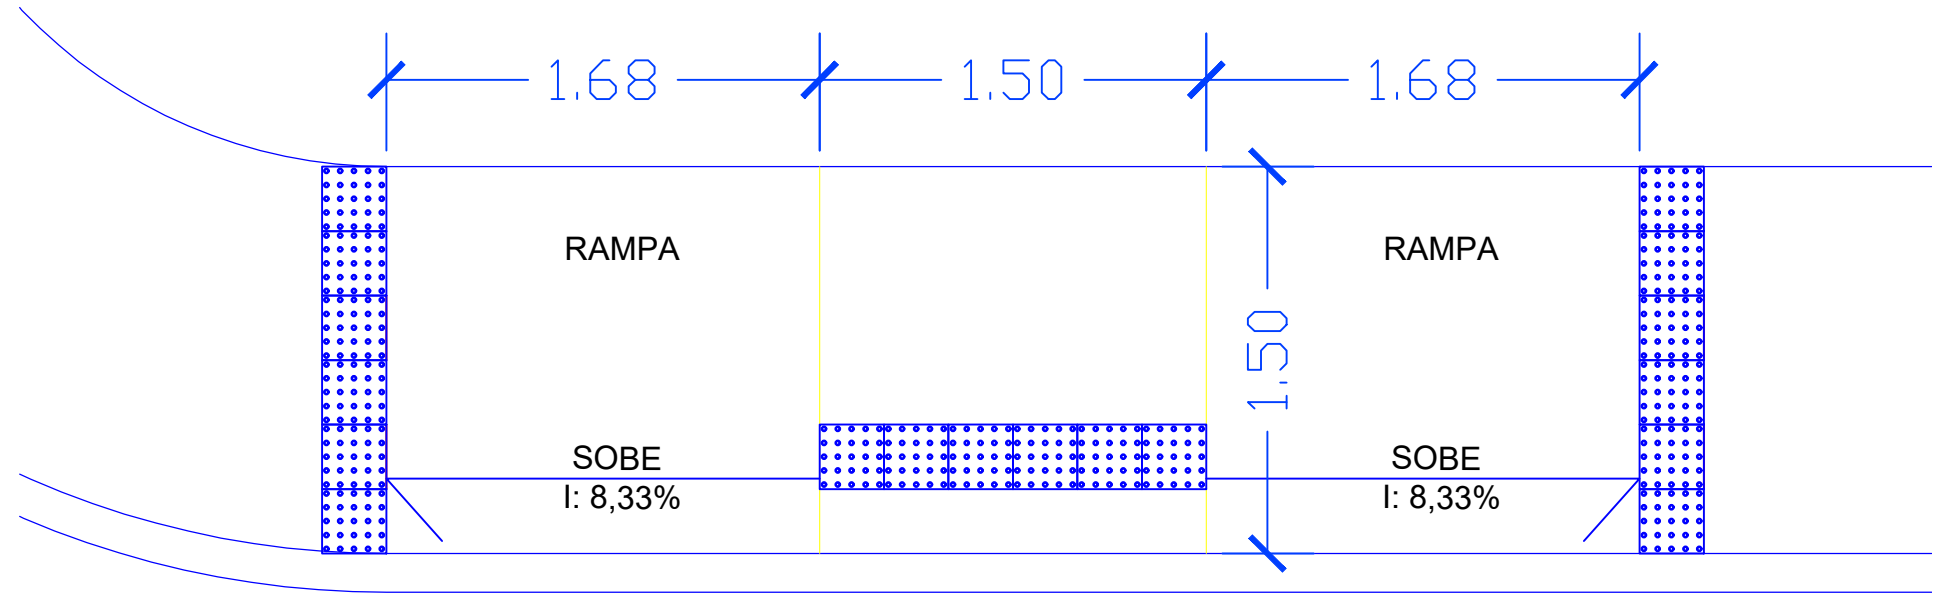
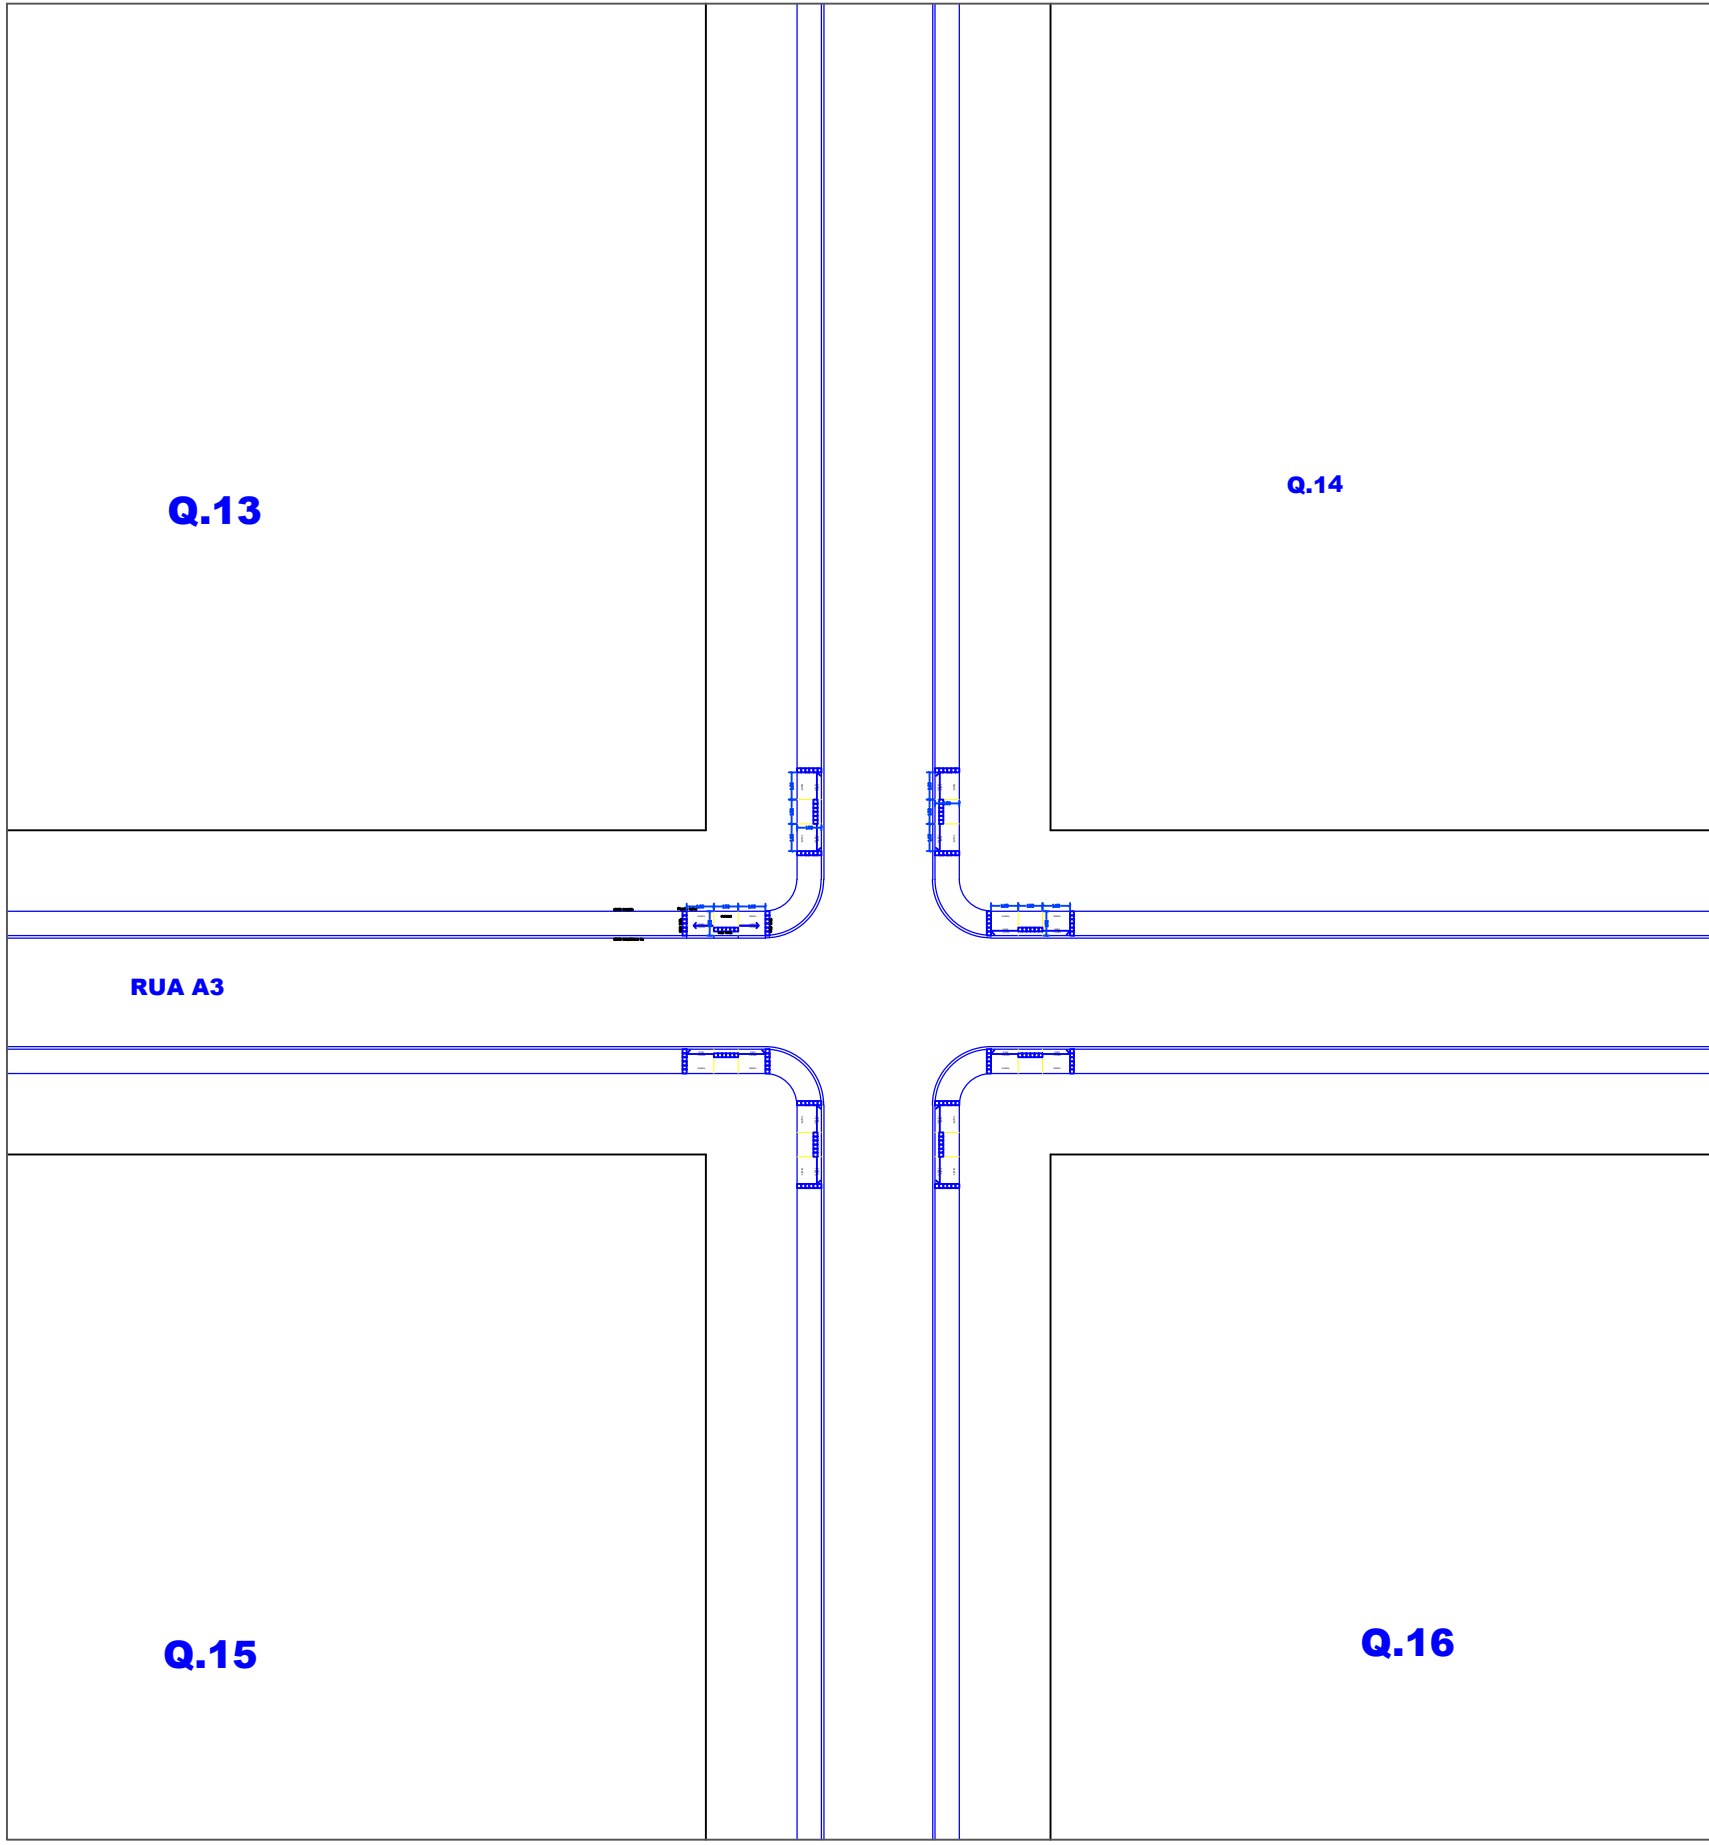
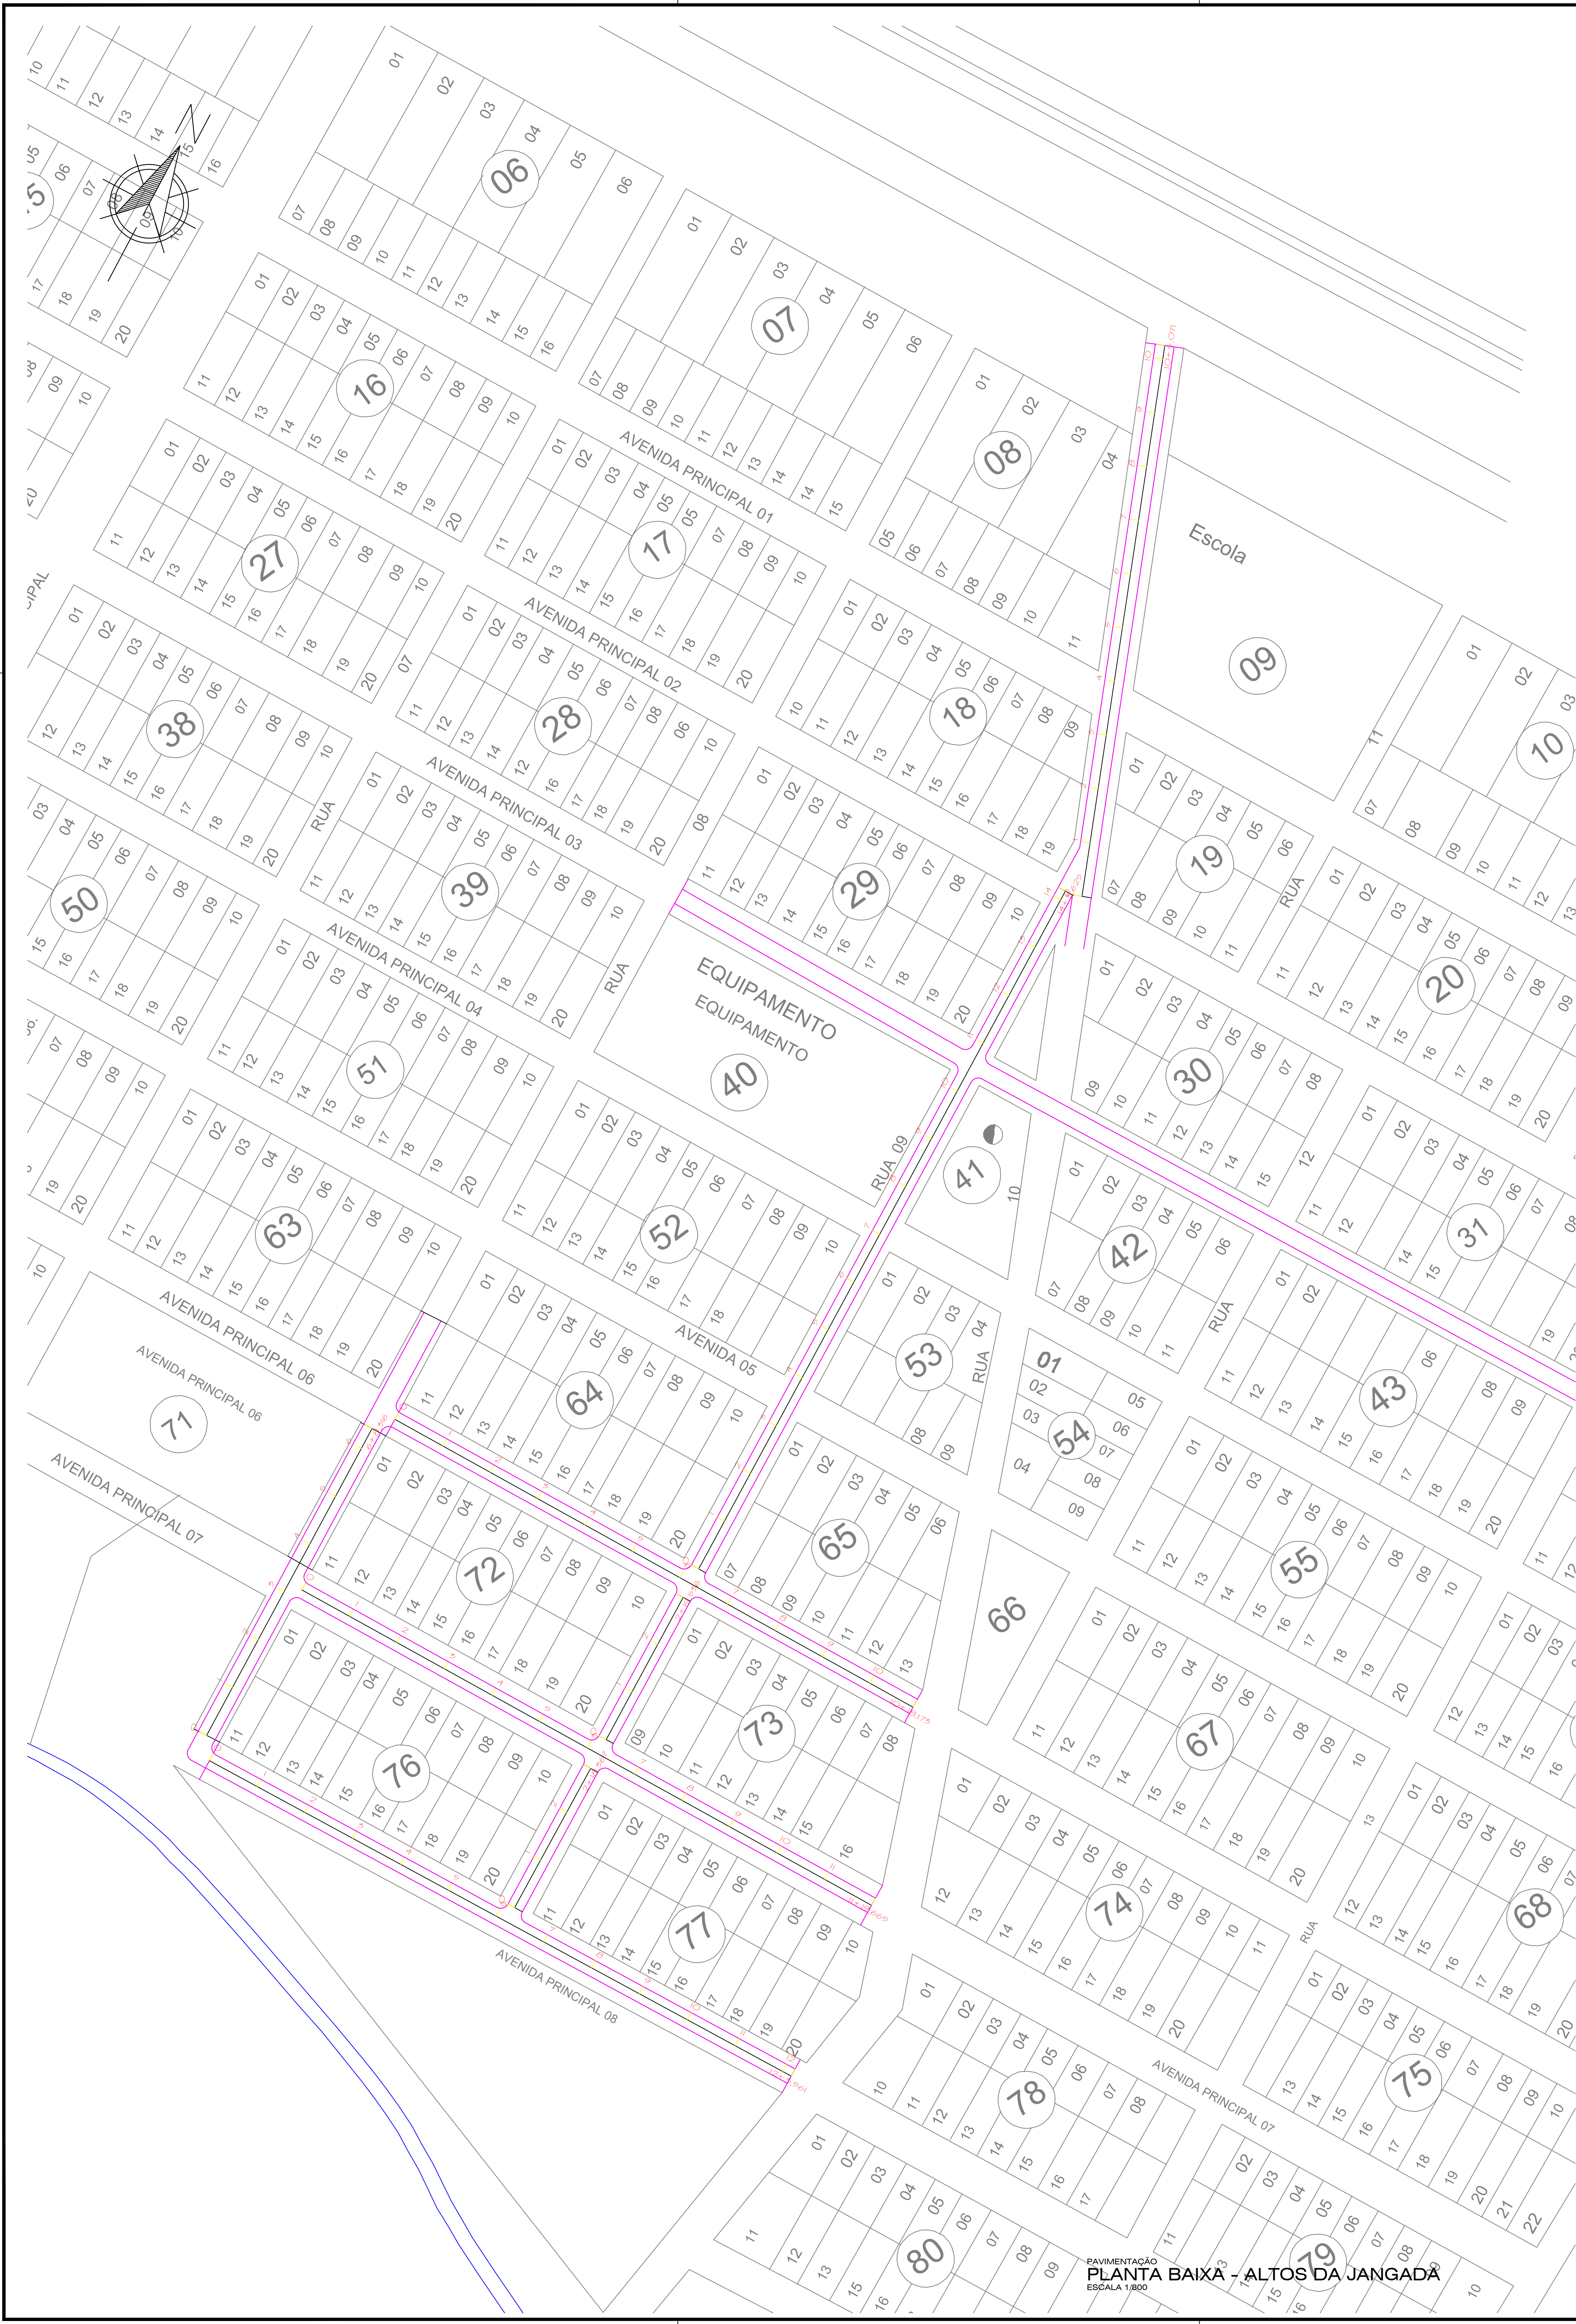


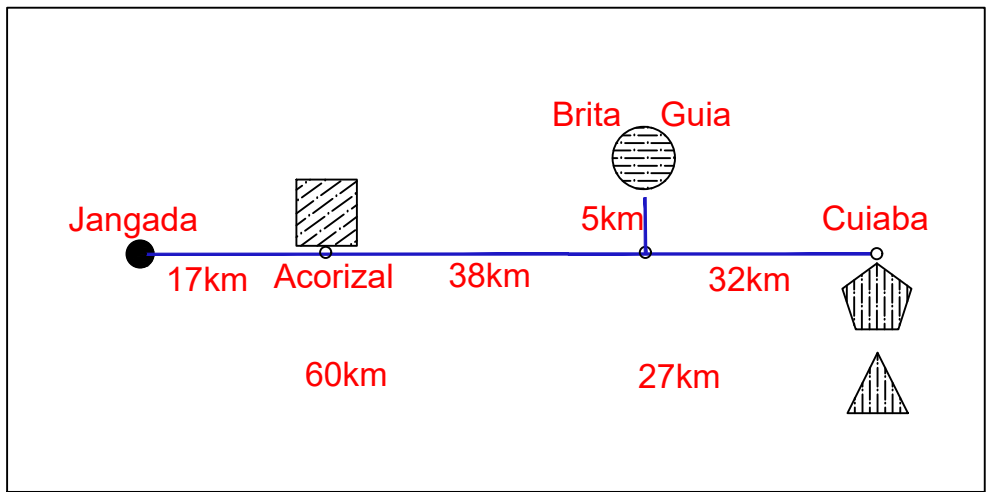

Detalhe Rampa

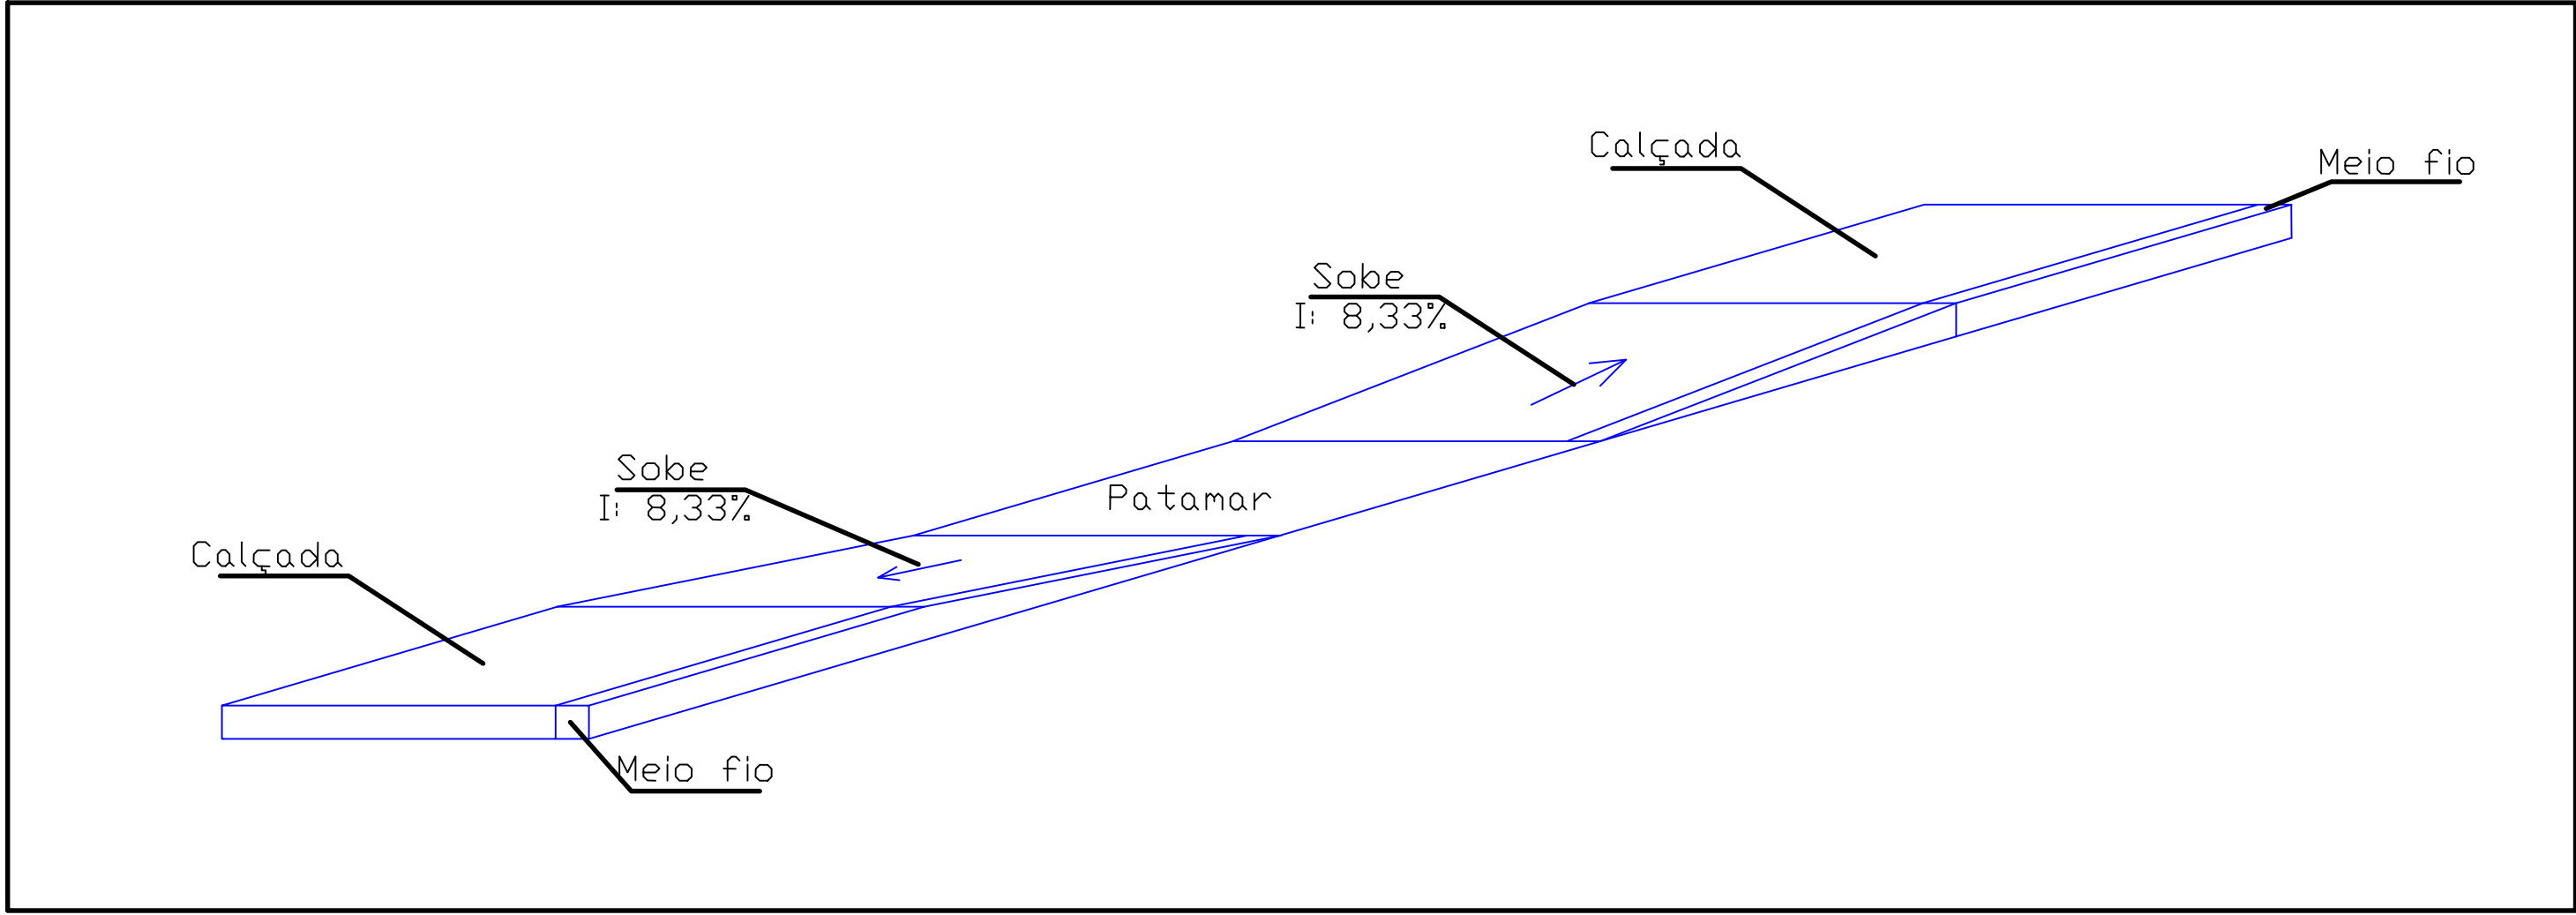

LEGENDA	
	Material Pétreo
	Cimento
	Areal
	Material Betuminoso
	Via Não Pavimentada
	Via Pavimentada

PAVIMENTAÇÃO
PLANTA BAIXA - ALTOS DA JANGADA
ESCALA 1:800

PAVIMENTAÇÃO
DIAGRAMA DE INCIDÊNCIA DE INSUMOS
SEM ESCALA

CARRIBO:

TIPO DA OBRA		EXECUÇÃO DE PASSEIO PÚBLICO
PROPRIETÁRIO	PREFEITURA MUNICIPAL DE JANGADA - MT	
C.G.C. / C.P.F.	24.772.141/0001-68	
LOCAL	DIVERSAS RUAS - BAIRRO ALTOS DA JANGADA	
INSOR CADASTRAL	JANGADA - MT	
AUTOR DO PROJETO	REITTER FERNANDO	
CREA	0265-0265-0265-0265	
RESP. P/ EXECUÇÃO	CREA	
ESCALA	ASSUNTO: PAVIMENTAÇÃO	
INDICADAS	PLANTA BAIXA	
DATA	12/2023	
PROJETISTA	FOLHA Nº: 01/03	

ÁREA(m²)	ESTATÍSTICA		COEF. APROVEIT.	Nº DE PRQS.
	% OCUPAÇÃO	TERREDO		
		DEMAIS PAV.		