


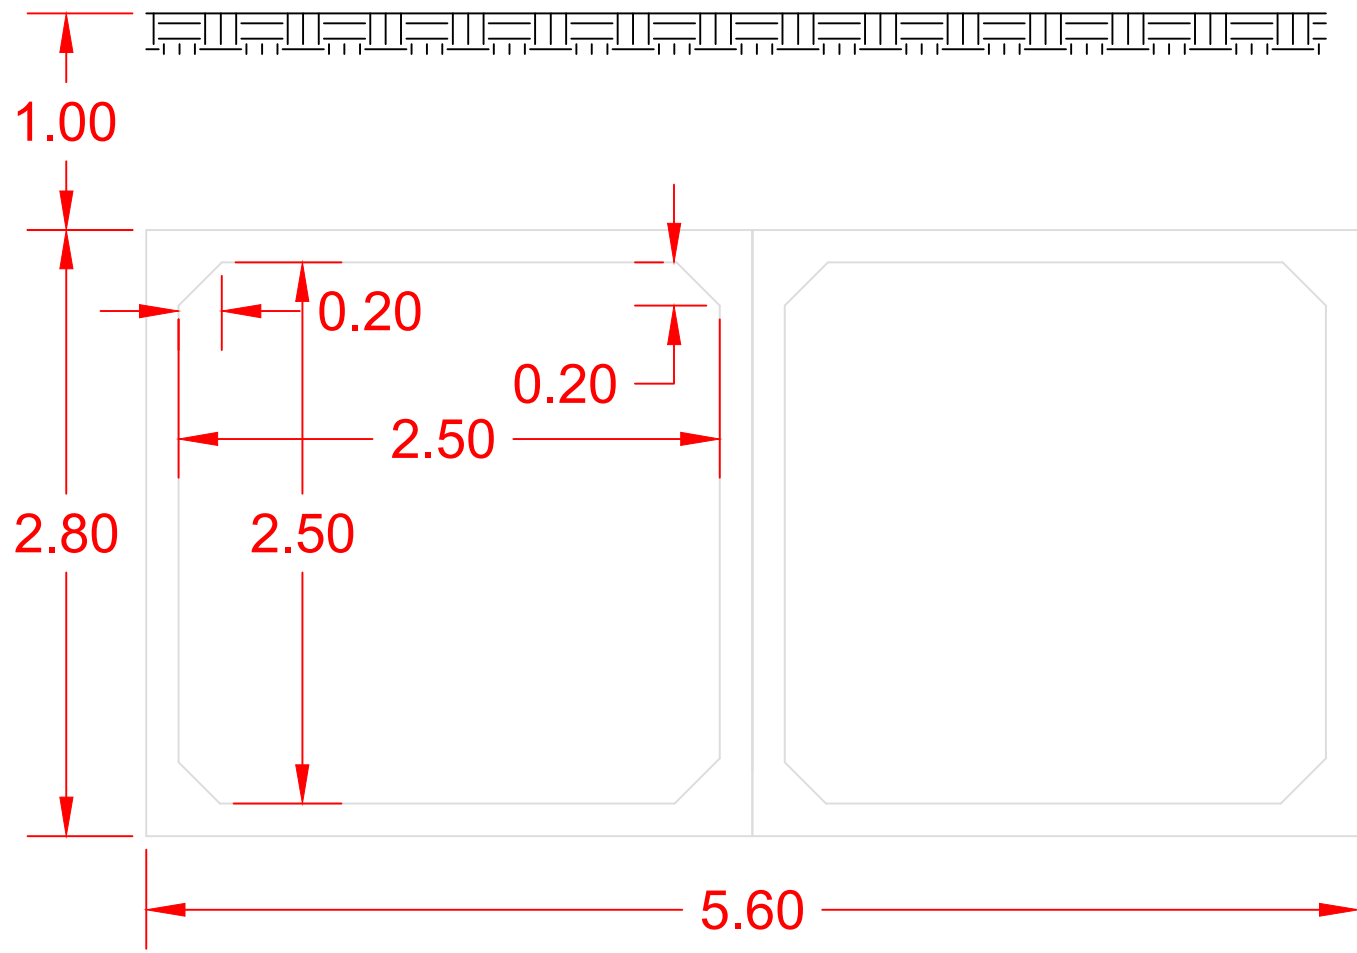


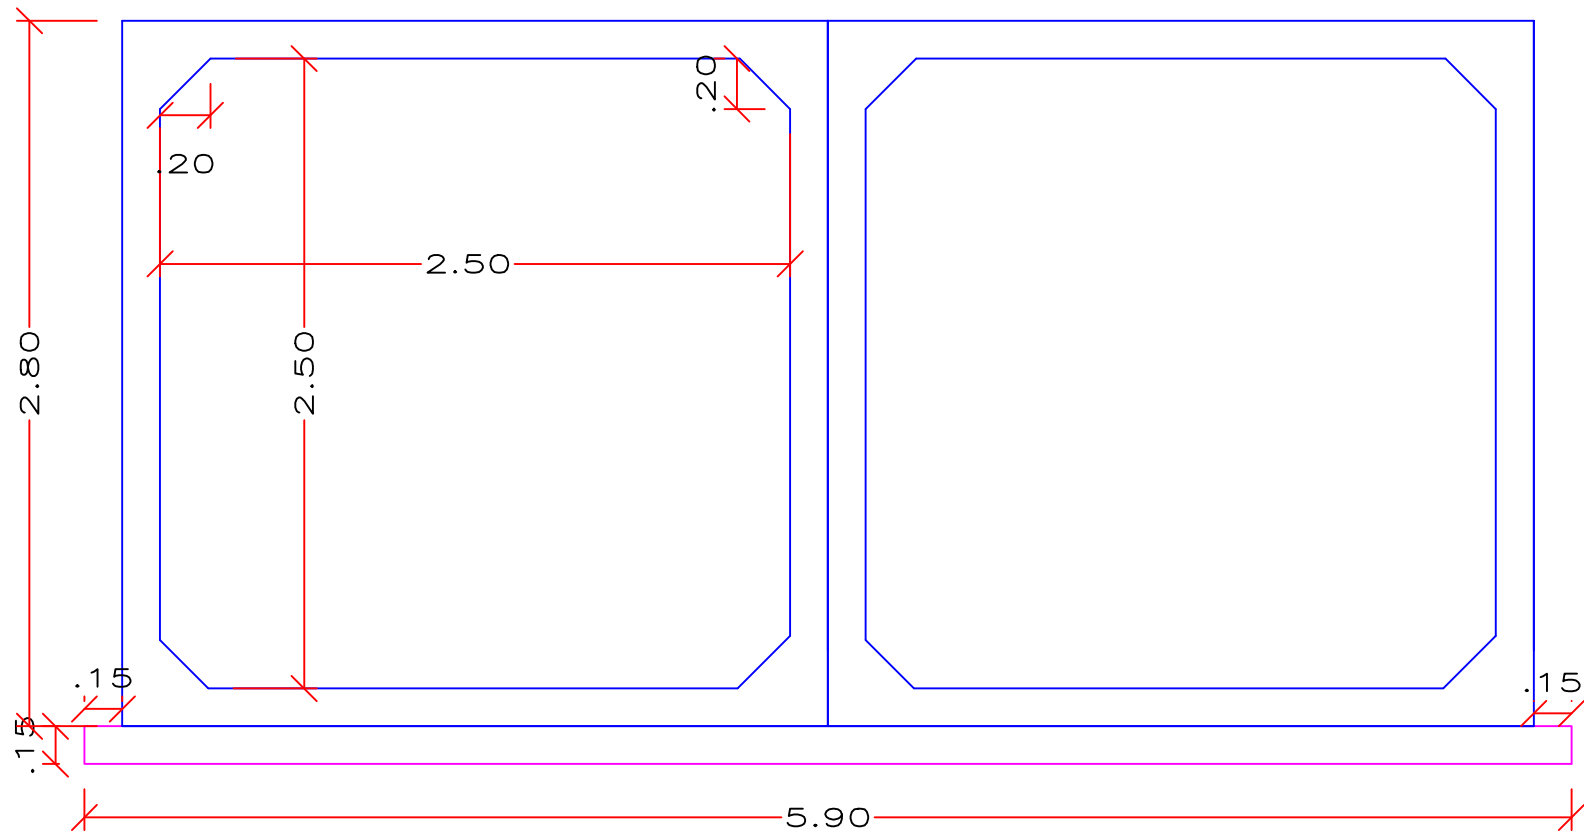



BUEIRO CELULAR DE CONCRETO
SEÇÃO TIPO
ESCALA: 1/30

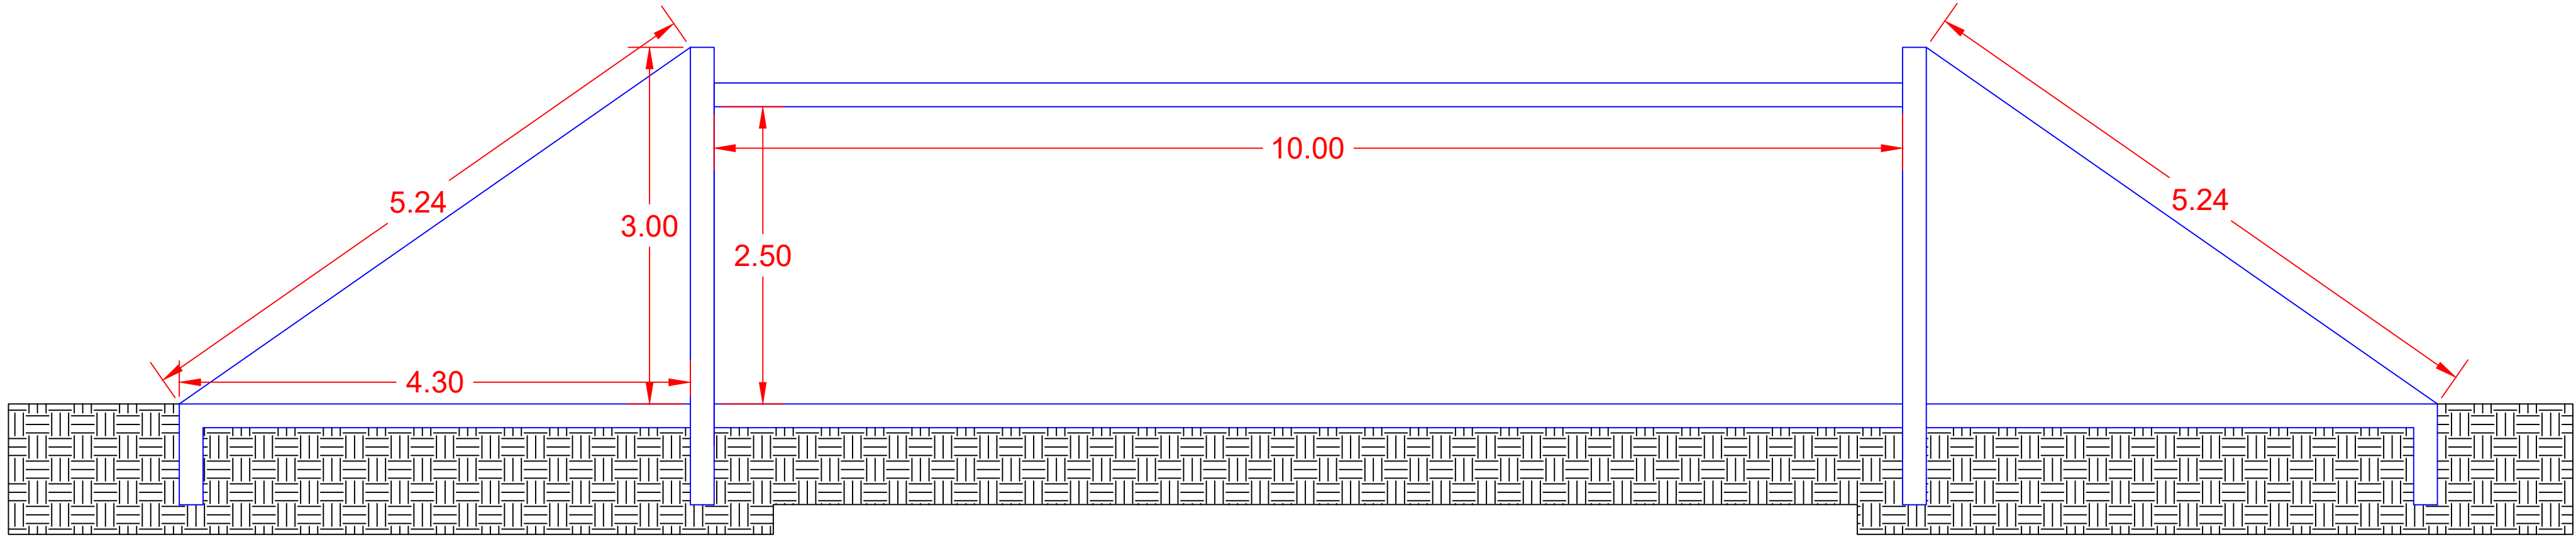


BUEIRO CELULAR DE CONCRETO
CORTE SEÇÃO
ESCALA: 1/30

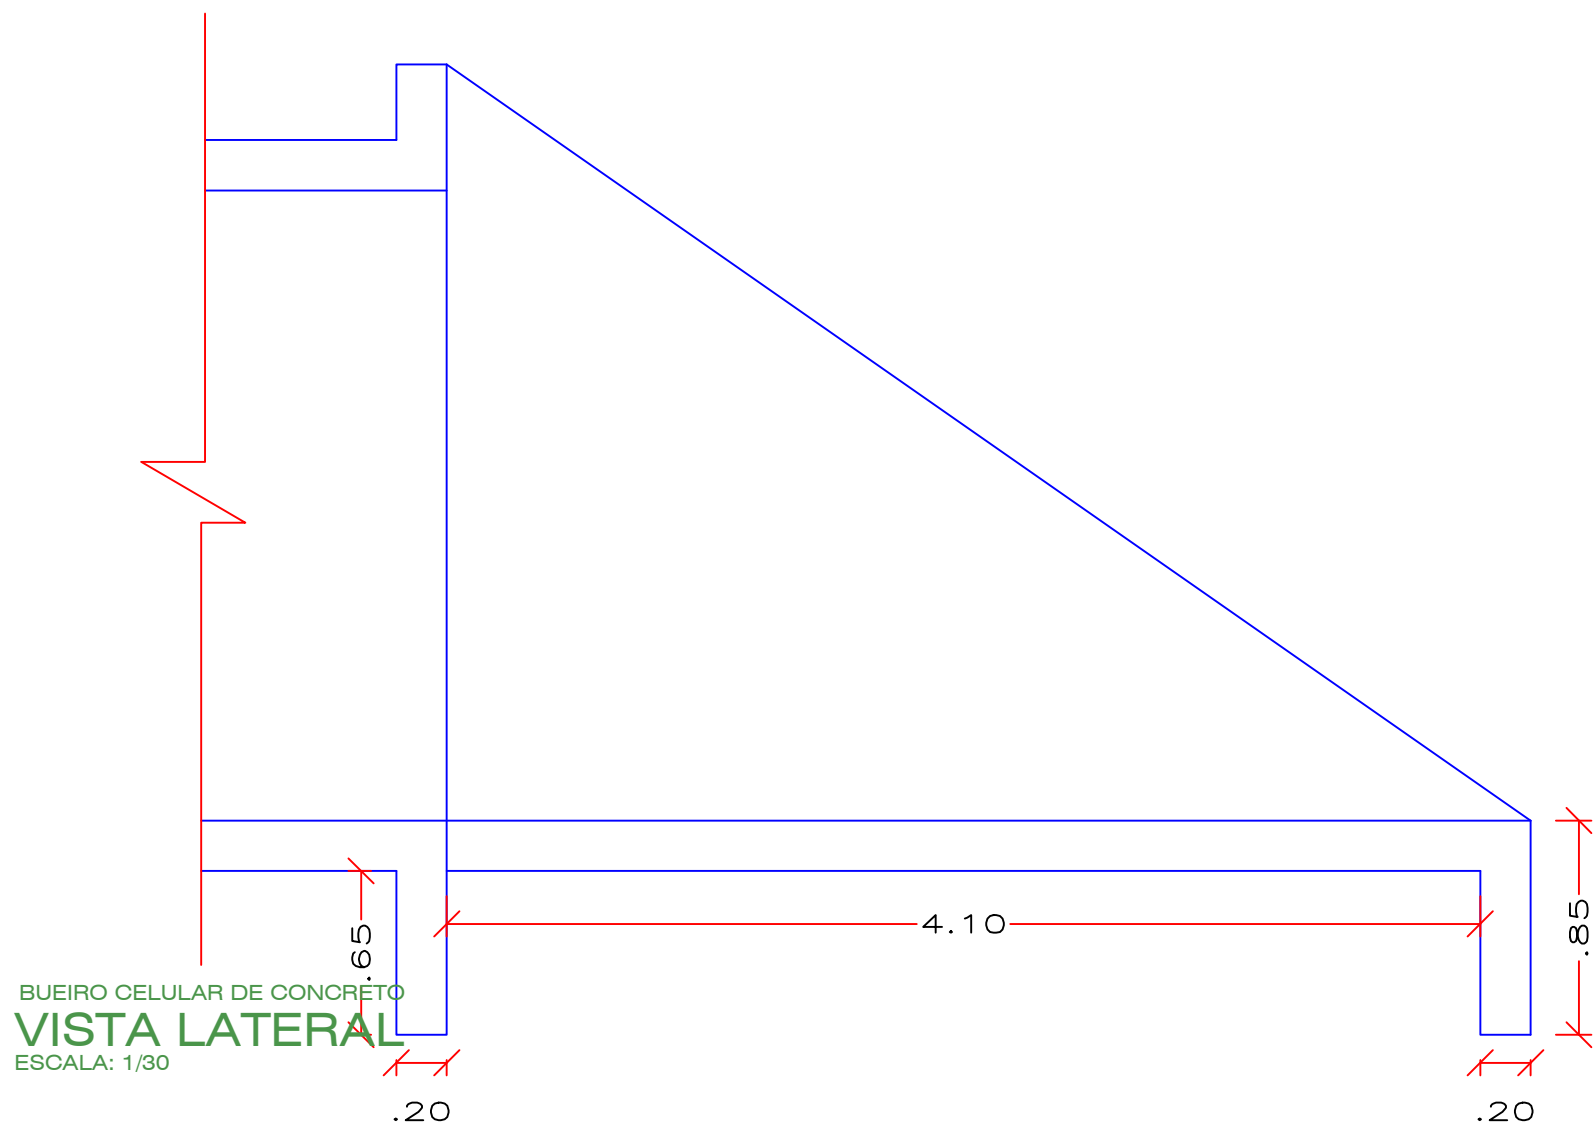

BUEIRO CELULAR DE CONCRETO
VISTA LATERAL
ESCALA: 1/30

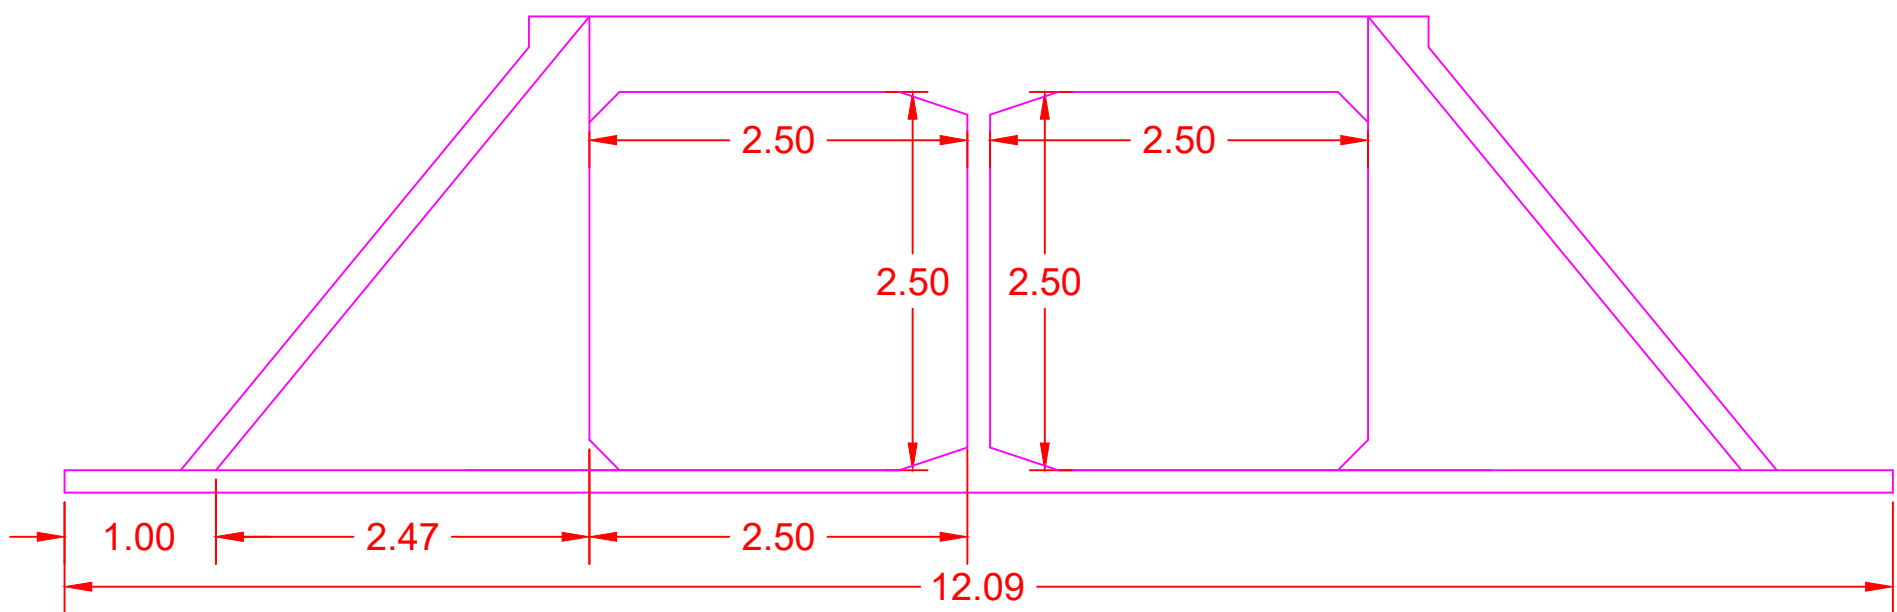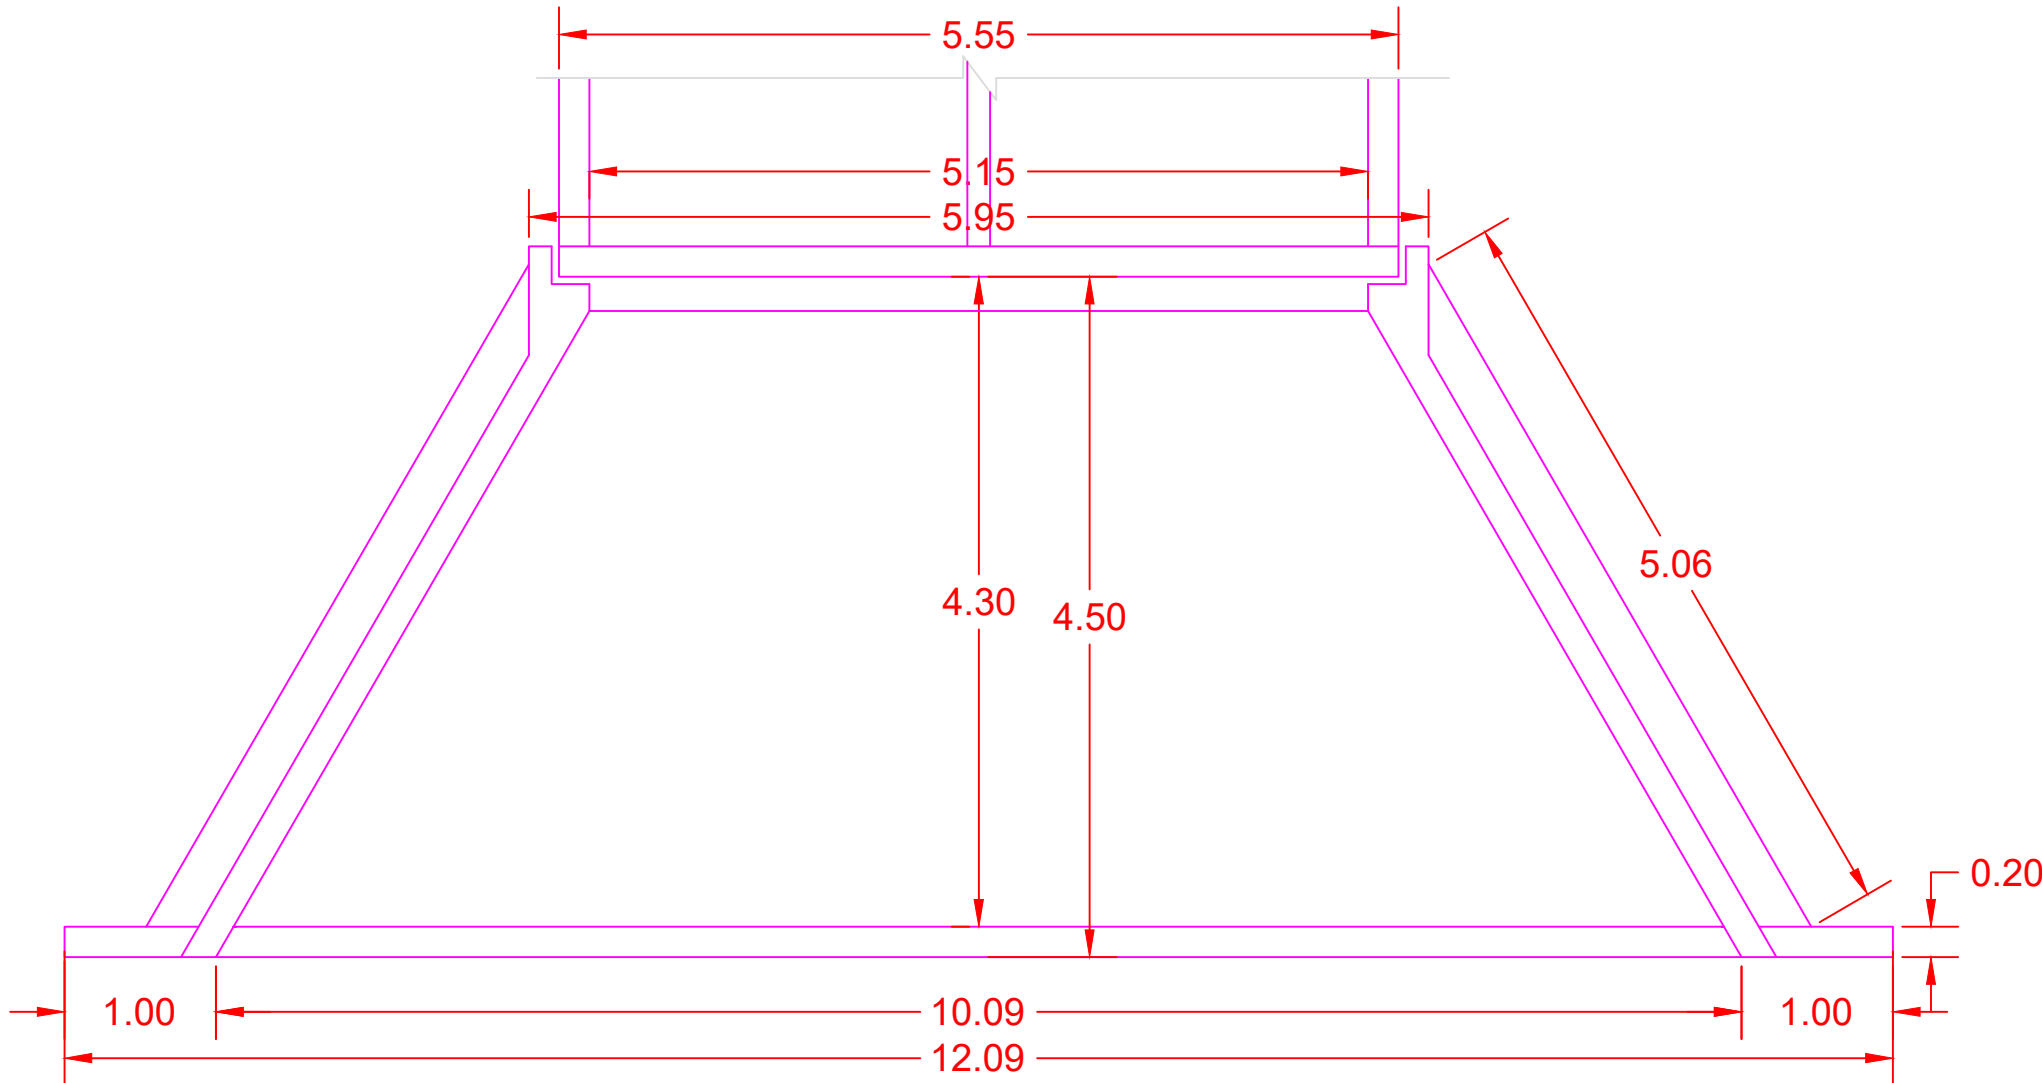

BUEIRO CELULAR DE CONCRETO
VISTA BOCA DE BUEIRO
ESCALA: 1/50

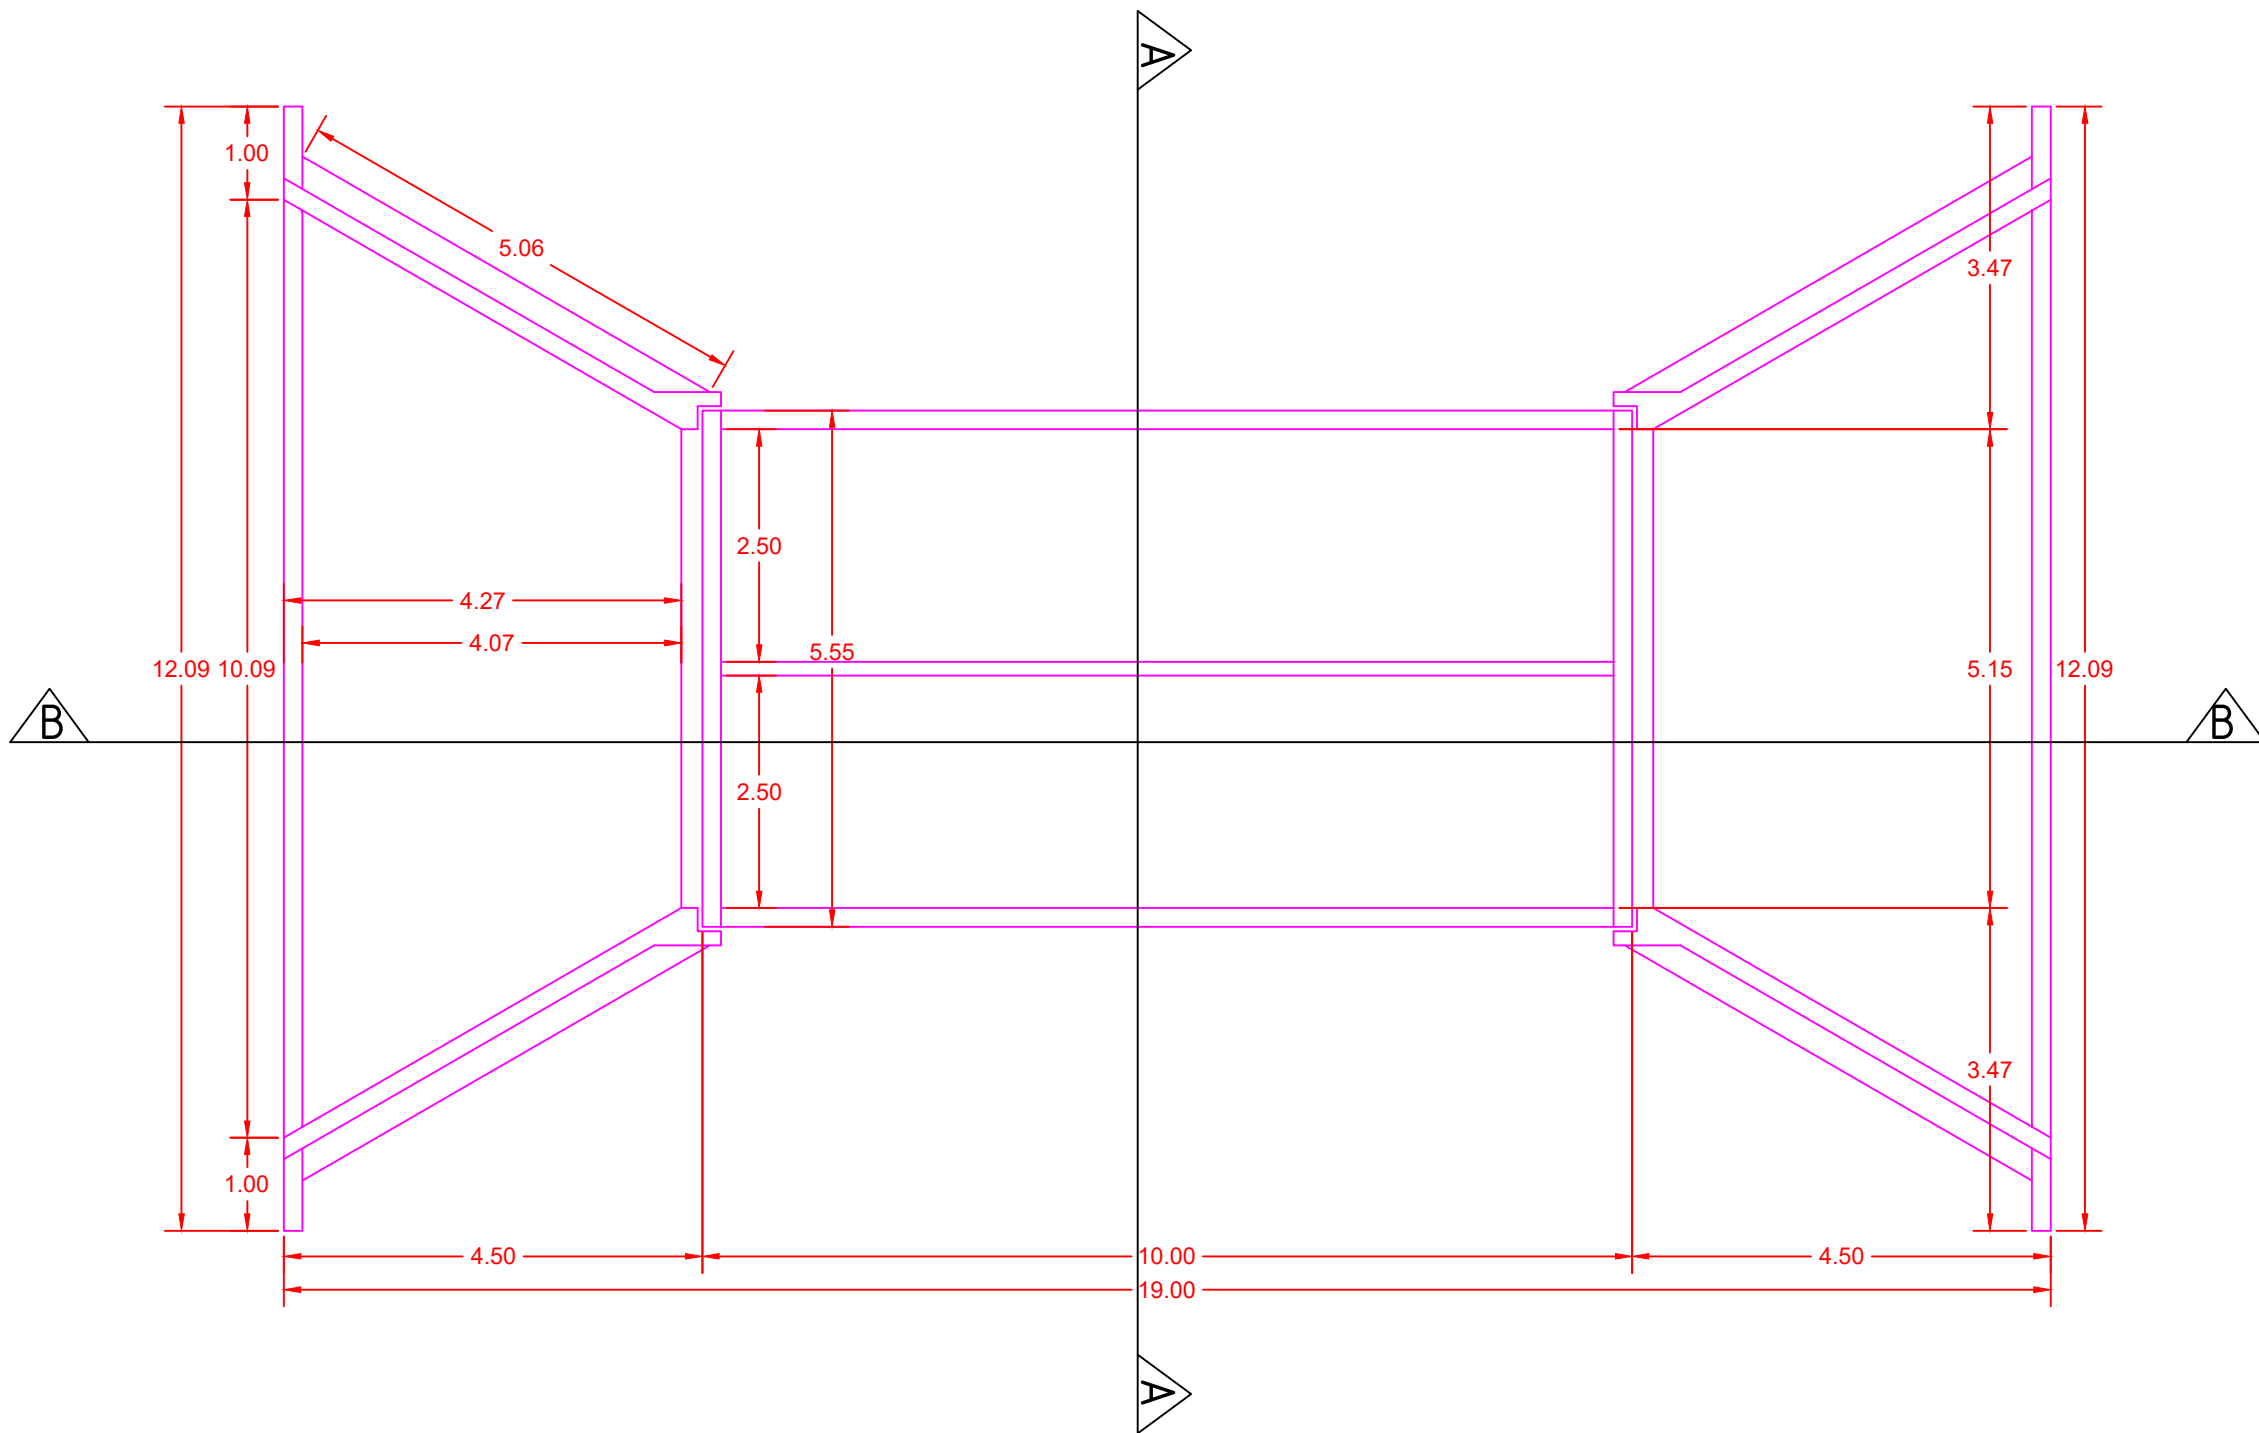

PREFEITURA MUNICIPAL DE JANGADA

OBRA: OBRAS CIVIL - SUBSTITUIÇÃO DE PONTES DE MADEIRA

ADMINISTRAÇÃO: Rogério Meira

MODALIDADE: Planejamento

PROPRIETÁRIO - CGC: PREFEITURA MUNICIPAL DE JANGADA

LOCAL - INSCRIÇÃO CADASTRAL: ZONA RURAL - COMUNIDADE TIRA BARRO

ASSUNTO: BUEIRO DUPLO CELULAR DE CONCRETO

PRANCHA: PLANTA BAIXA
CORTES
SEÇÃO TRANSVERSAL

AUTOR DO PROJETO: REITTER FERNANDO
ENG. CIVIL - CREA 121.893.972-9

RESPONSÁVEL TÉCNICO P/ OBRA:

PROJETISTA:

QUADRO DE ÁREAS:

ESCALA: SEM ESCALA

FOLHA:

ARQUIVO:

EXT 10,00 m

COORDENADAS:

01/03

DATA: 11/2023

LAT: 15°15'0.00"S

LONG: 56°33'26.92"O