




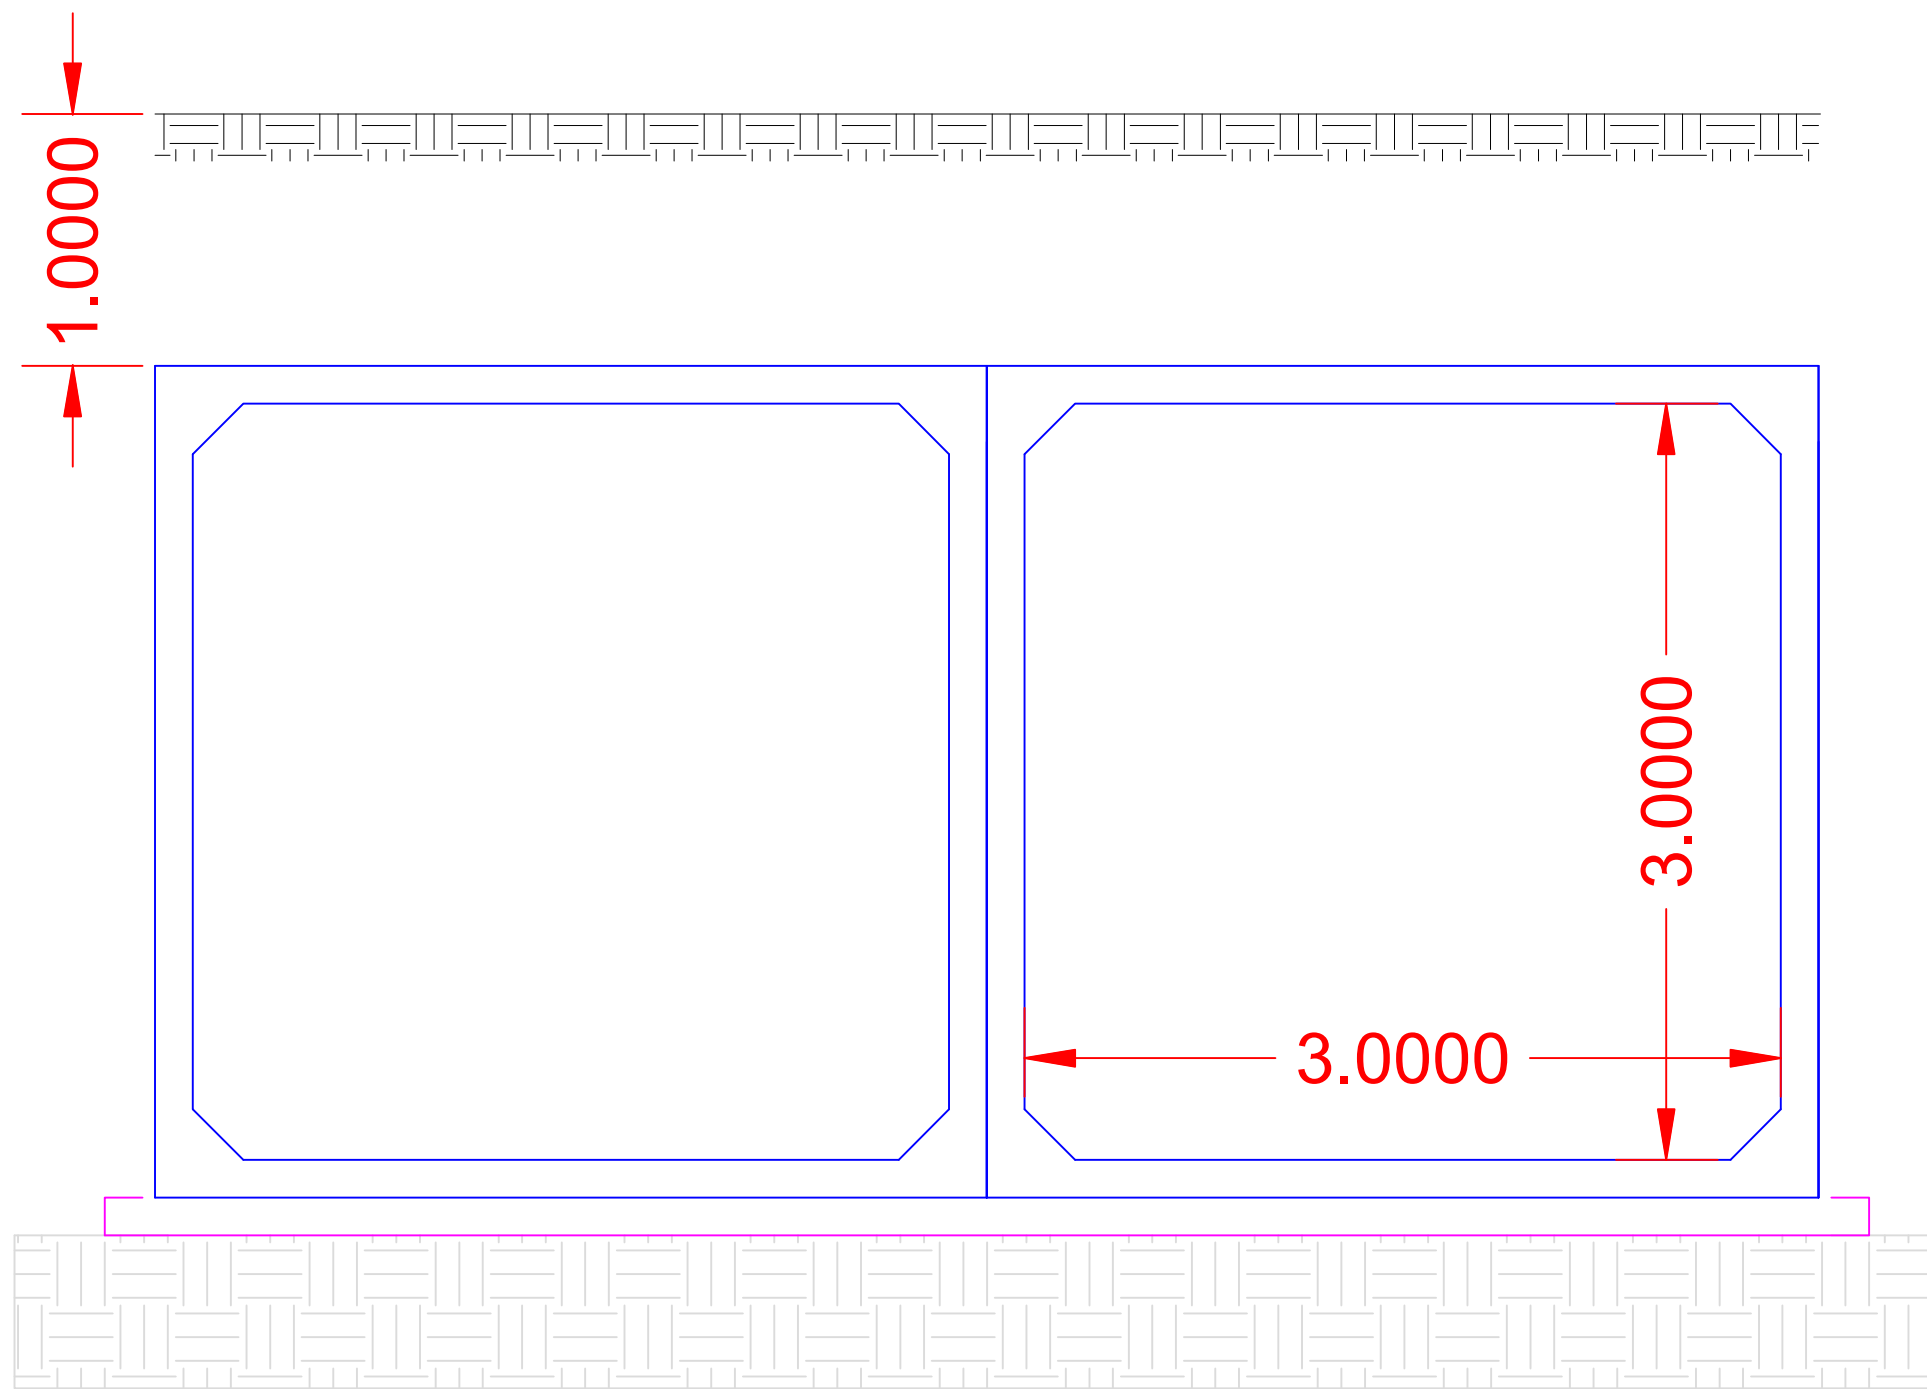


BUEIRO CELULAR DE CONCRETO
SEÇÃO TIPO
ESCALA: 1/30

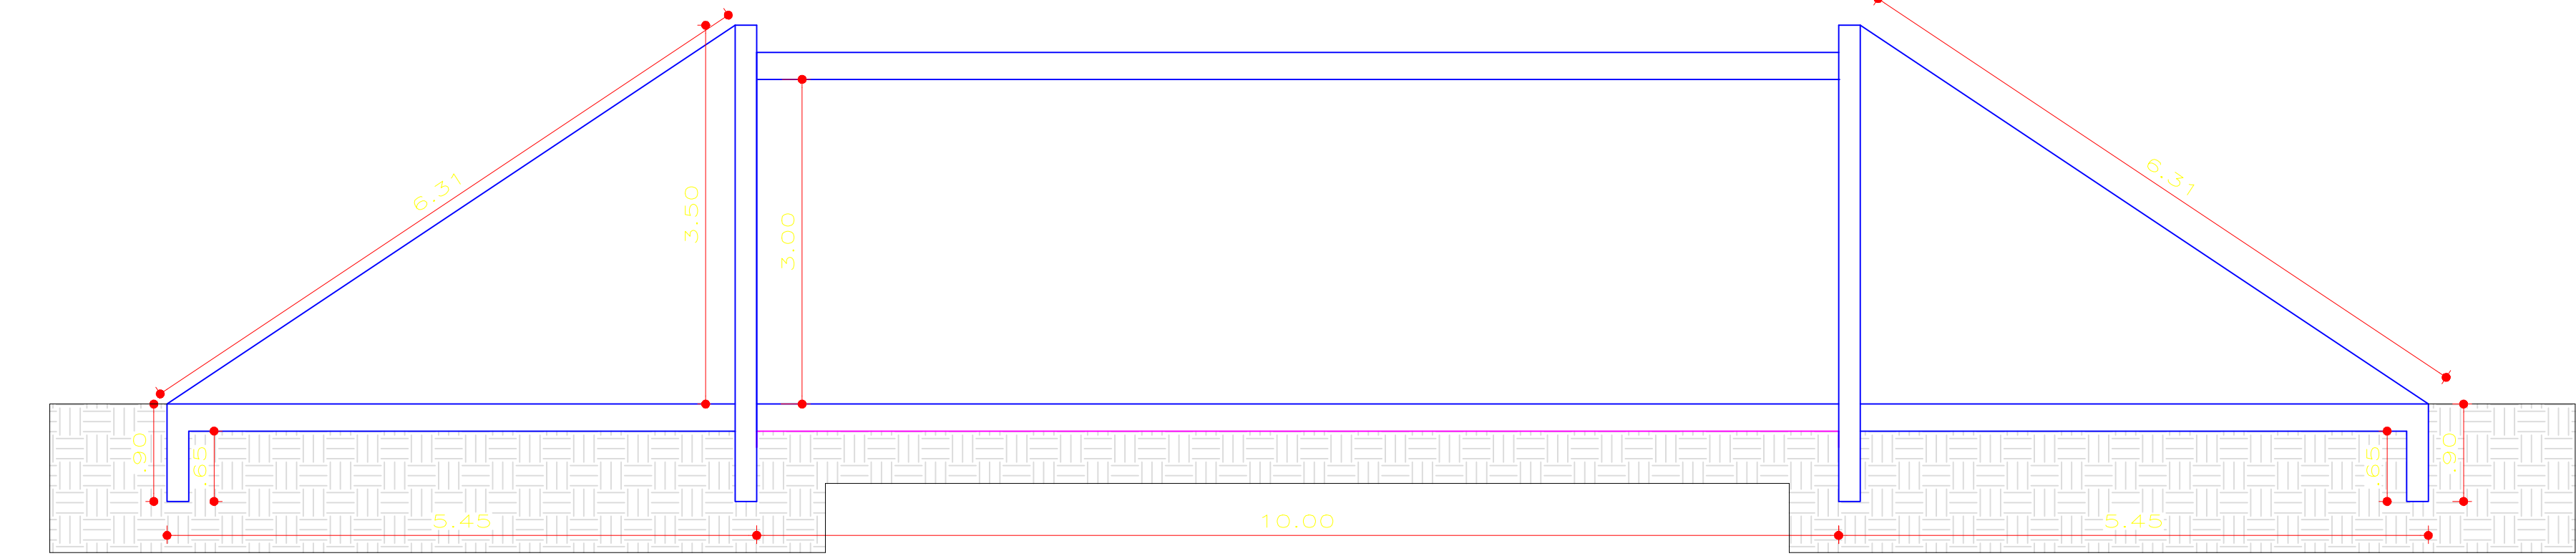


BUEIRO CELULAR DE CONCRETO
VISTA LATERAL
ESCALA: 1/30

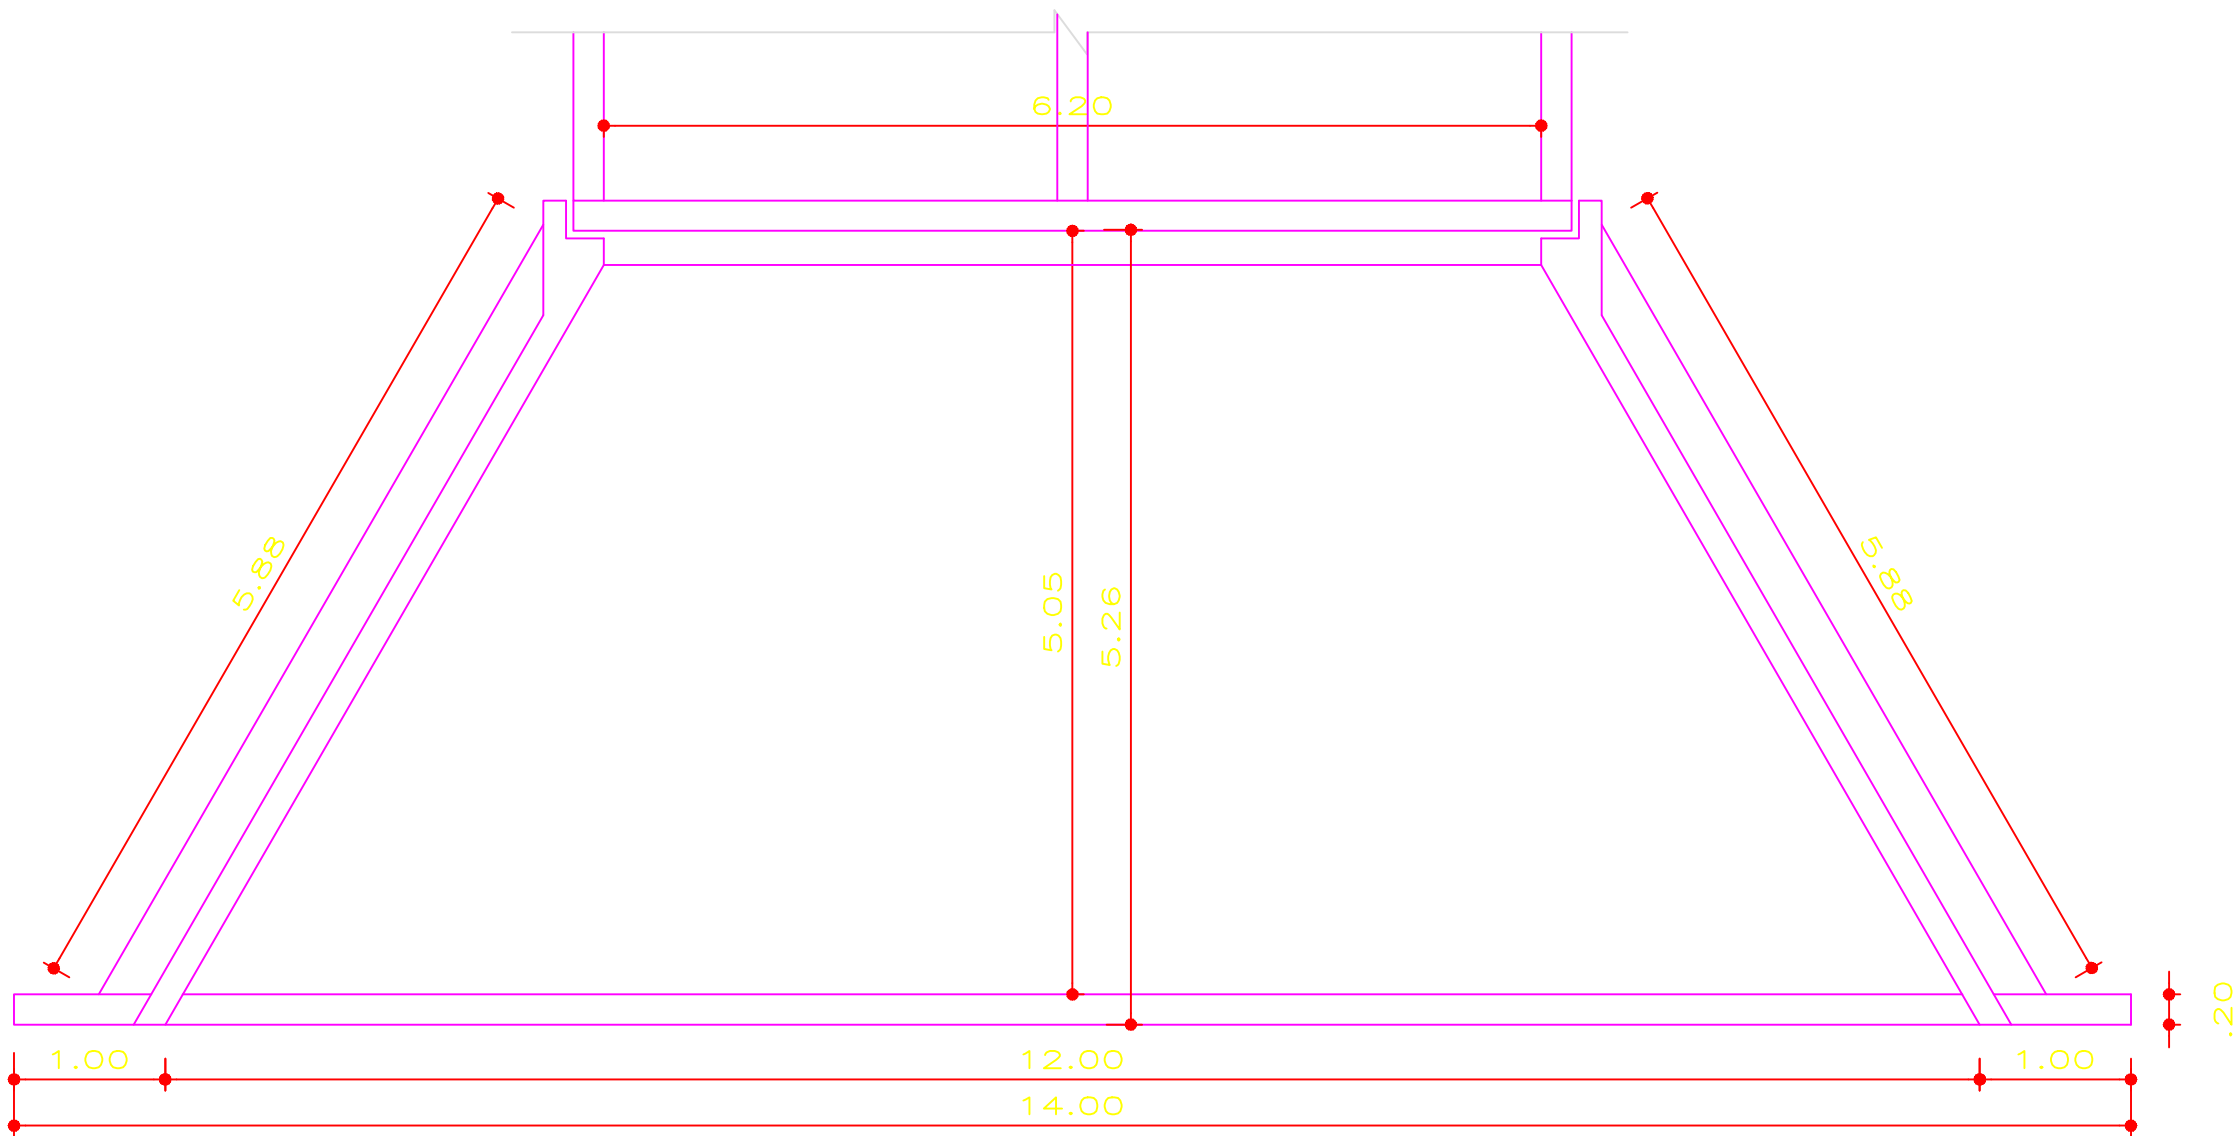


BUEIRO CELULAR DE CONCRETO
PLANTA BAIXA - BOCA
ESCALA: 1/50

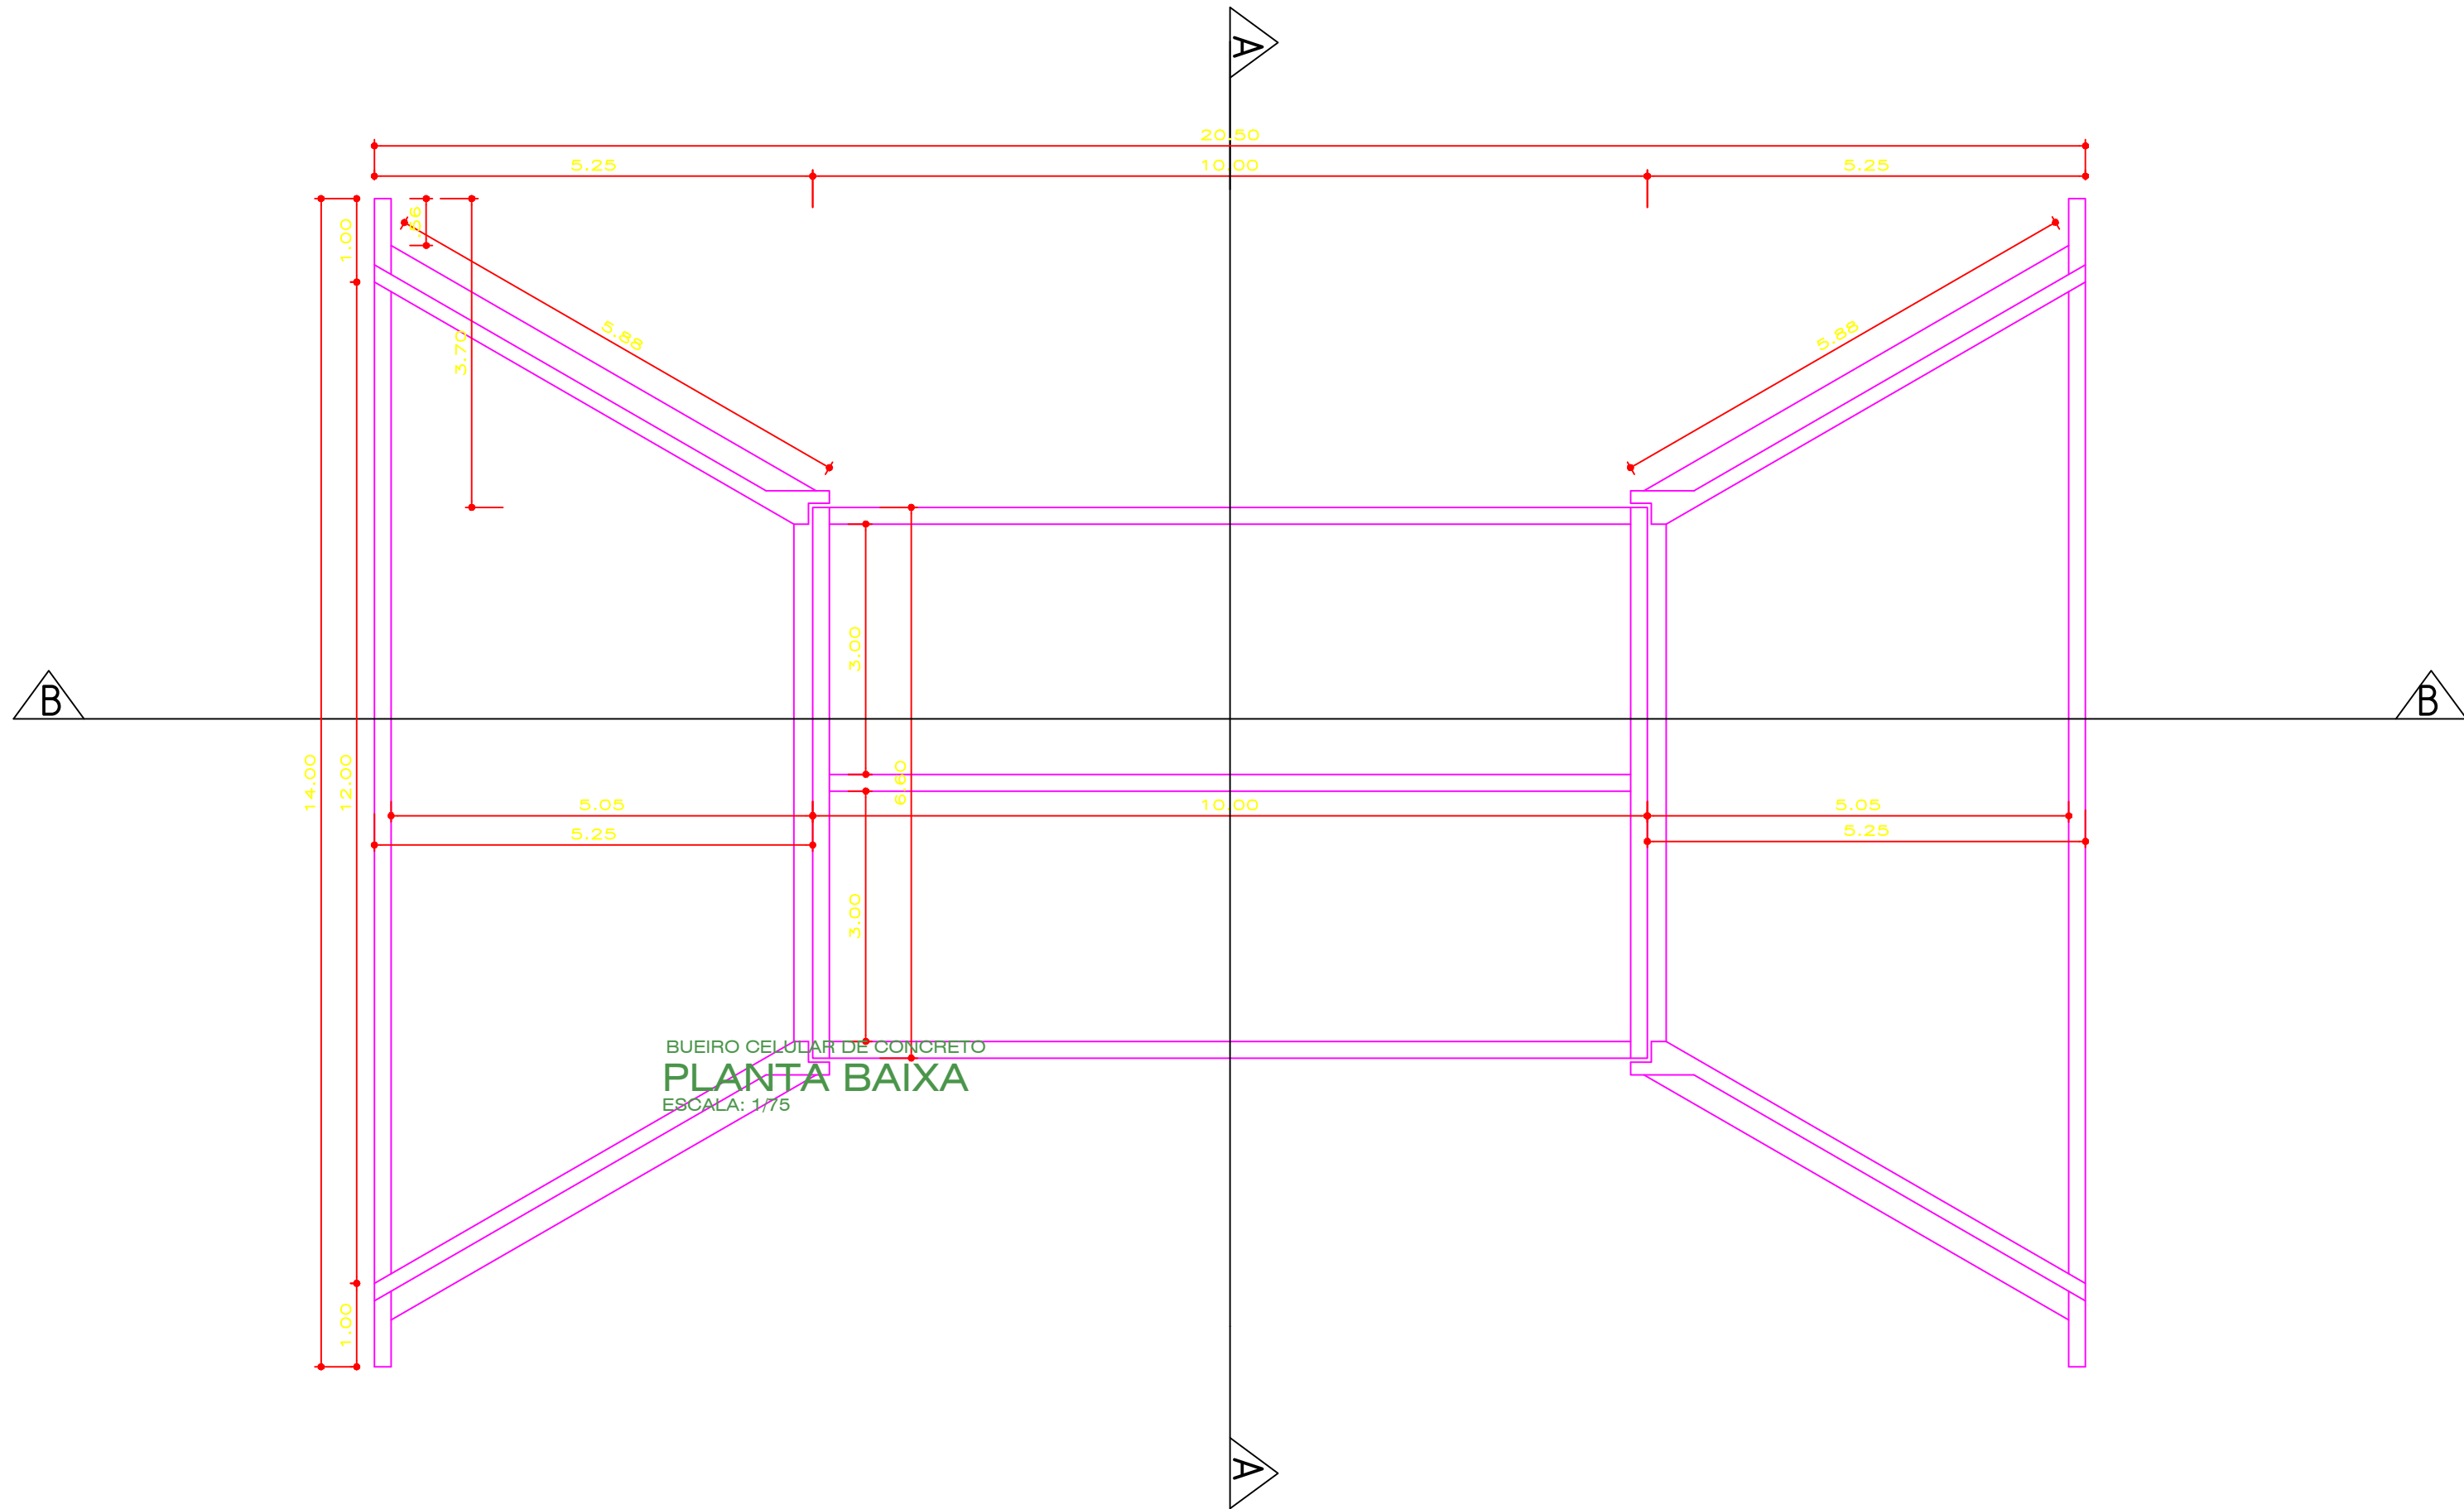


BUEIRO CELULAR DE CONCRETO
PLANTA BAIXA
ESCALA: 1/75

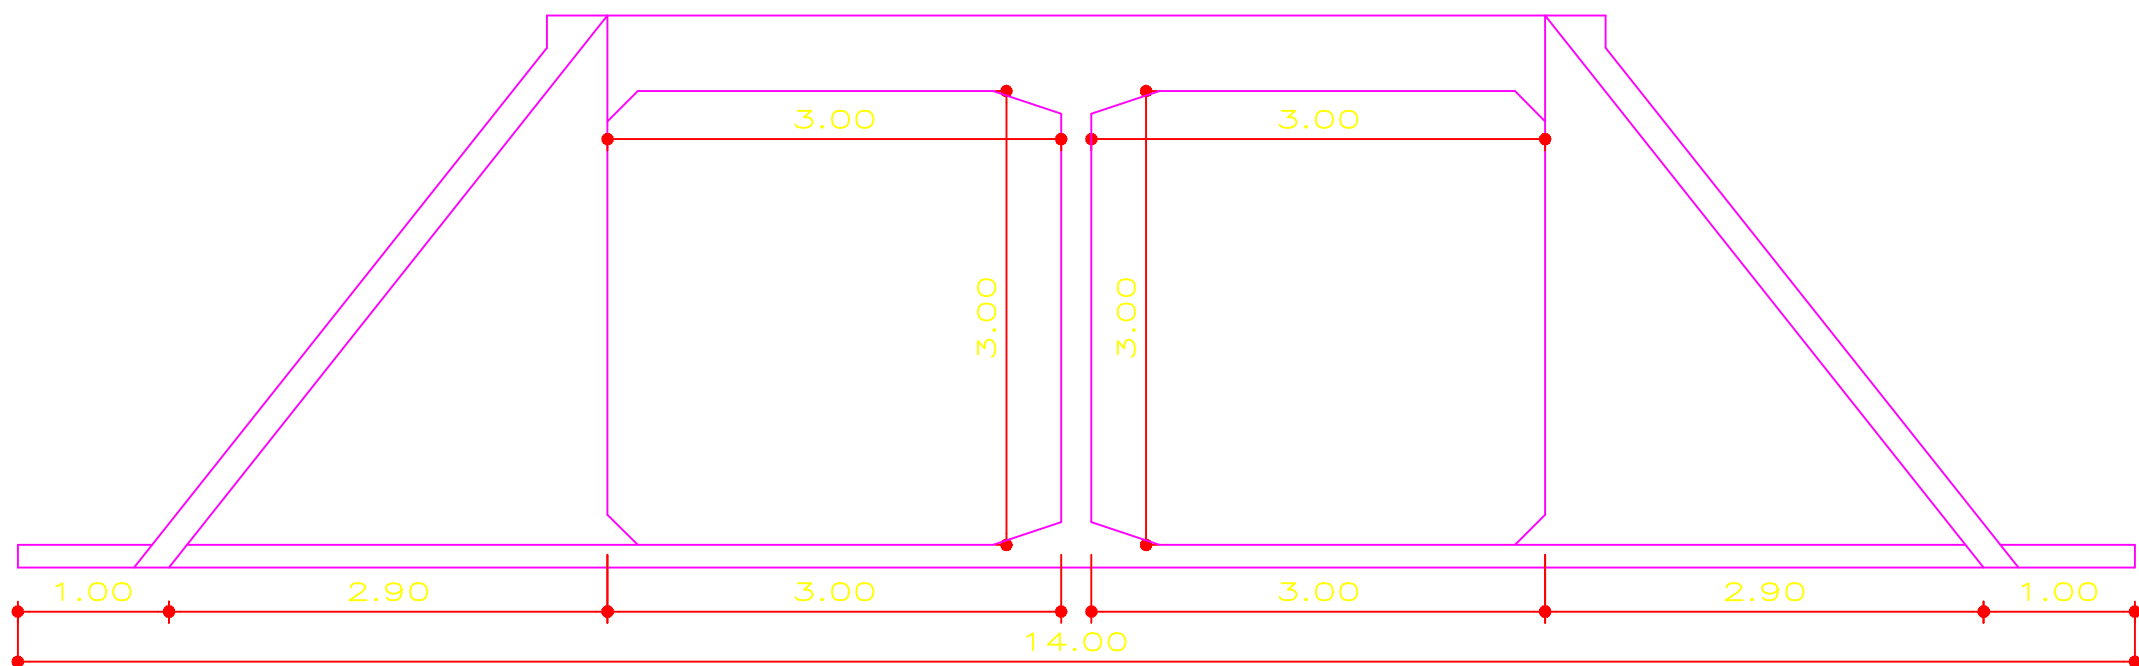

BUEIRO CELULAR DE CONCRETO
VISTA FRONTAL - BOCA
ESCALA: 1/50

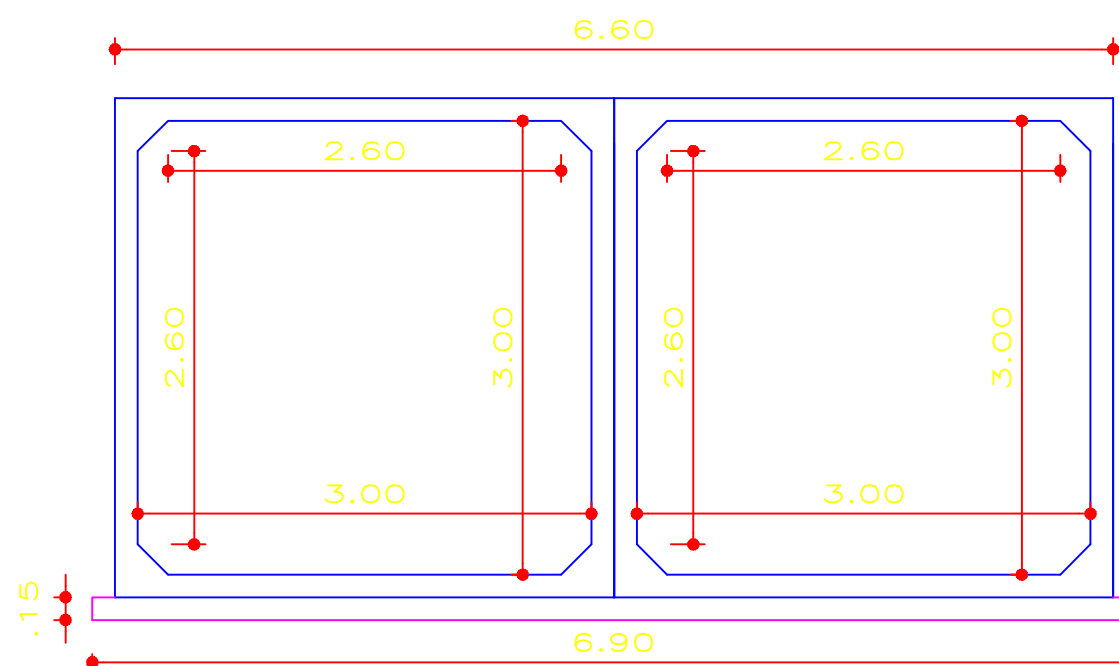

BUEIRO CELULAR DE CONCRETO
CORTE
ESCALA: 1/50

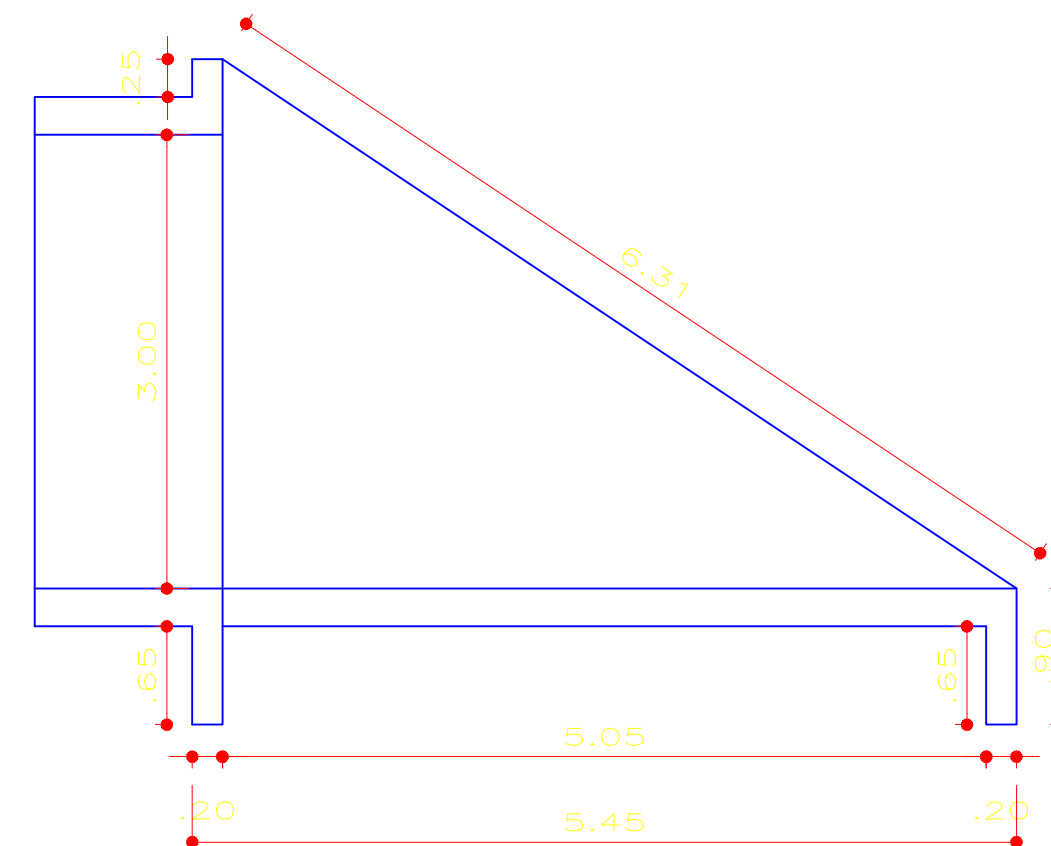

BUEIRO CELULAR DE CONCRETO
CORTE BOCA
ESCALA: 1/50

PREFEITURA MUNICIPAL DE JANGADA

OBRAS CIVIL - SUBSTITUIÇÃO DE PONTES DE MADEIRA

ADMINISTRAÇÃO: Rogério Meira

MODALIDADE: Planejamento

PROPRIETÁRIO - CGC: PREFEITURA MUNICIPAL DE JANGADA

LOCAL - INSCRIÇÃO CADASTRAL: ZONA RURAL - COMUNIDADE RIBEIRÃO DAS PEDRAS

ASSUNTO: BUEIRO DUPLO CELULAR DE CONCRETO

PRANCHA: PLANTA BAIXA

AUTOR DO PROJETO: REITTER FERNANDO

RESPONSÁVEL TÉCNICO P/ OBRA: ENG. CIVIL - CREA 121.893.972-9

PROJETISTA:	QUADRO DE ÁREAS:	ESCALA: SEM ESCALA	FOLHA:
ARQUIVO:	EXT 10,00 m	COORDENADAS: LAT: 15° 18' 31.82" S LONG: 56° 39' 13.24" O	01/03
DATA: 11/2023			