


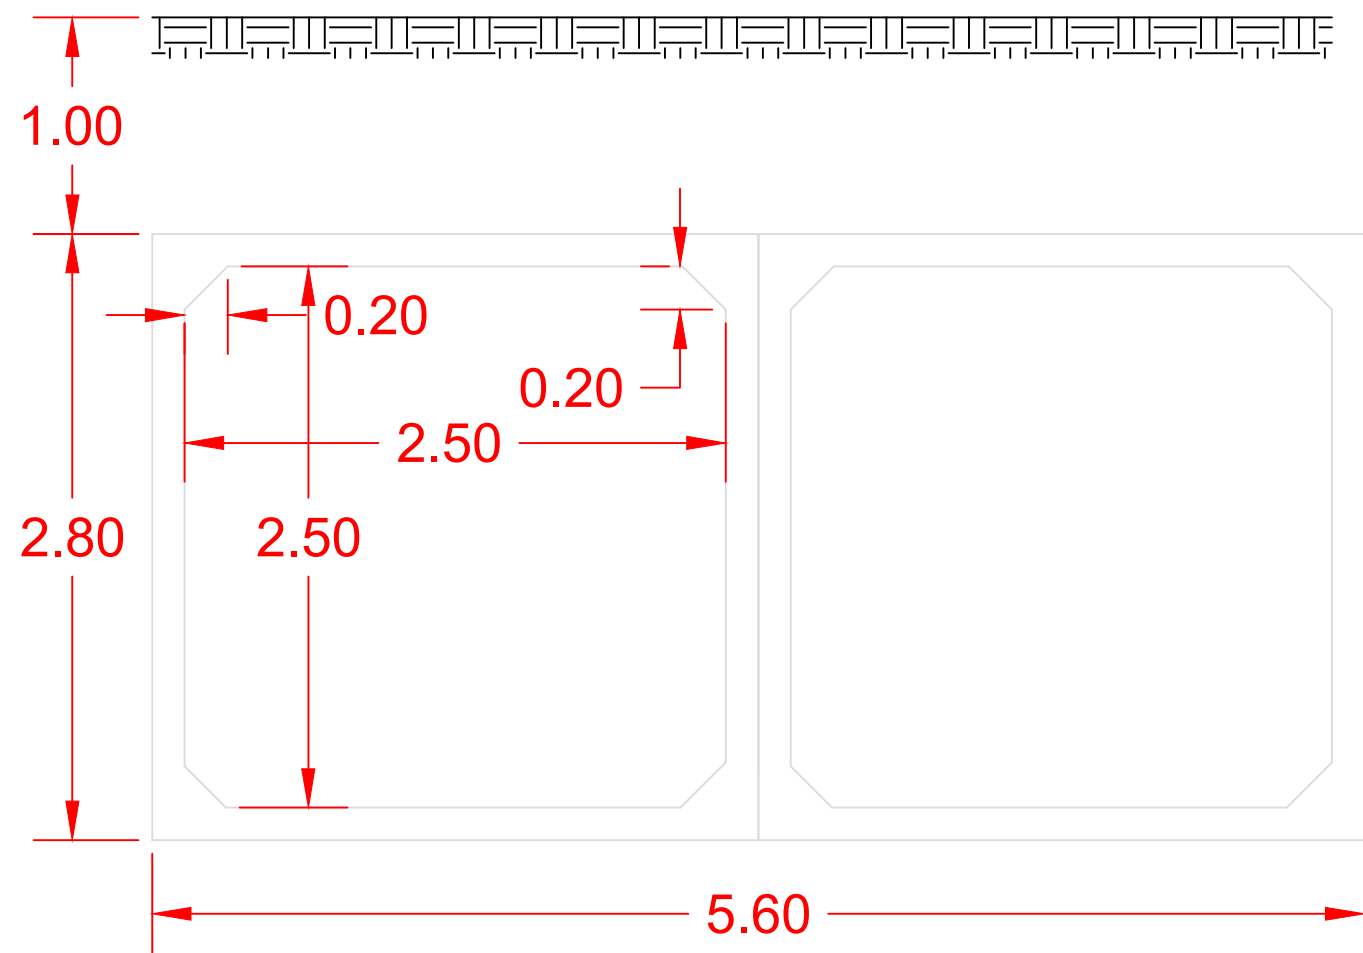


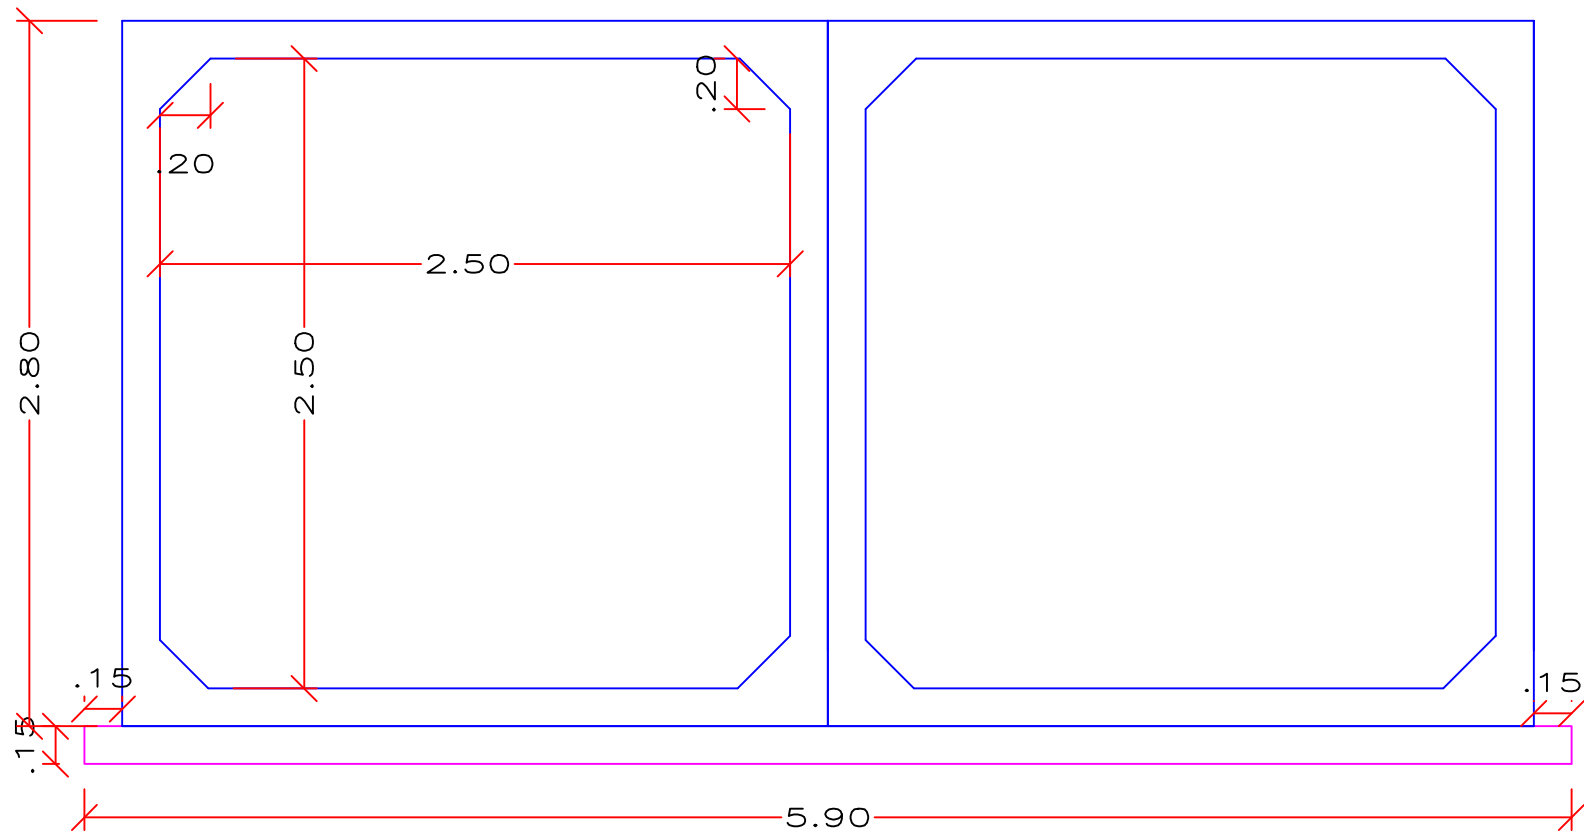



BUEIRO CELULAR DE CONCRETO
SEÇÃO TIPO
ESCALA: 1/30

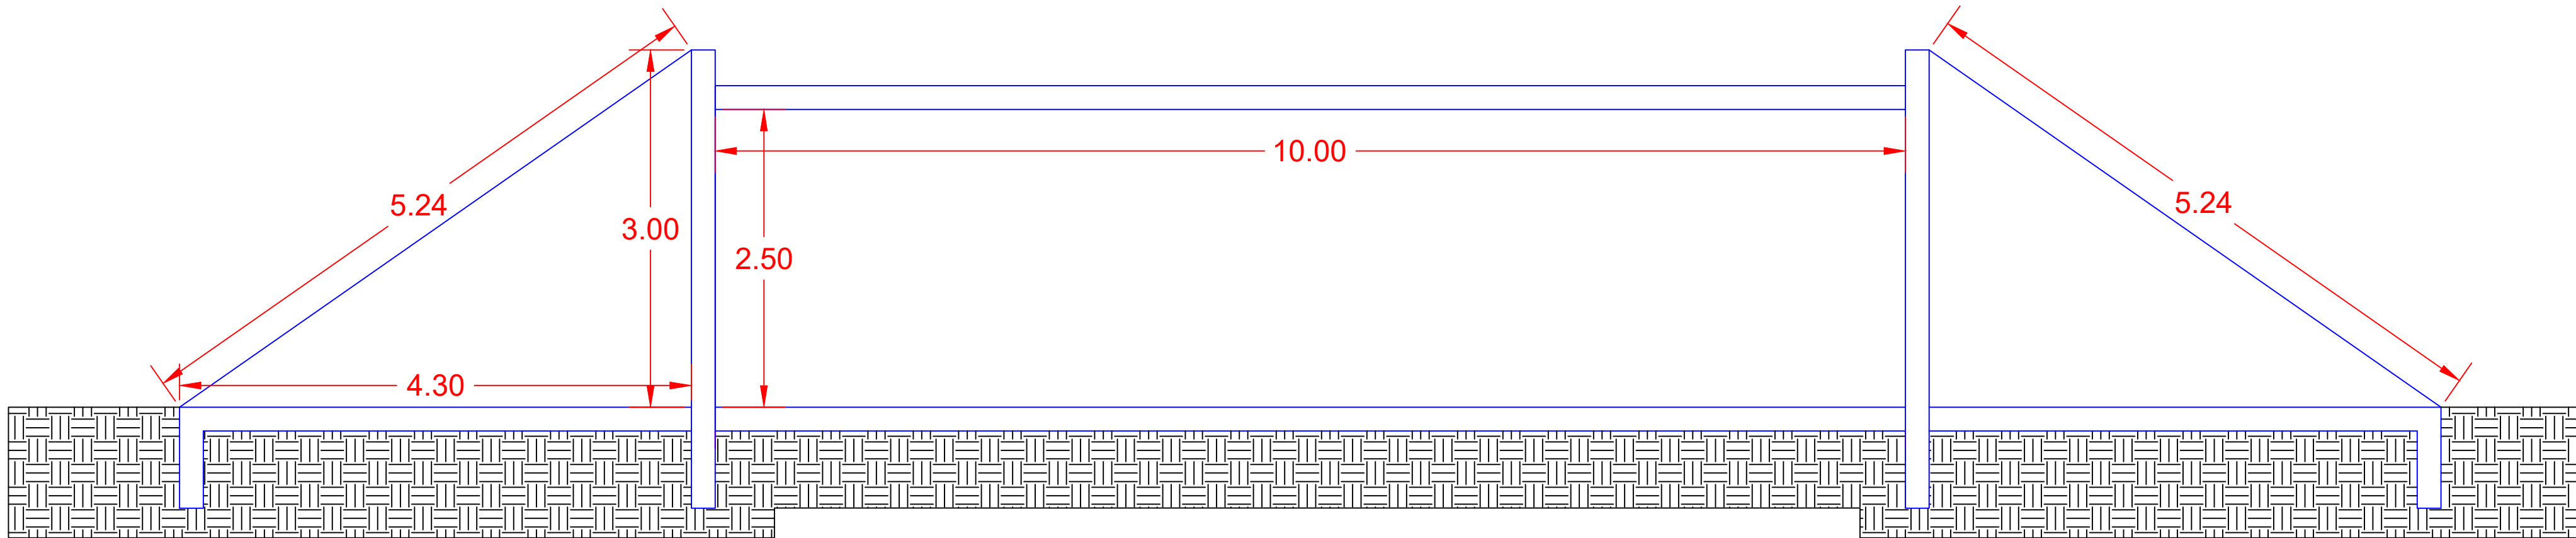


BUEIRO CELULAR DE CONCRETO
CORTE SEÇÃO
ESCALA: 1/30

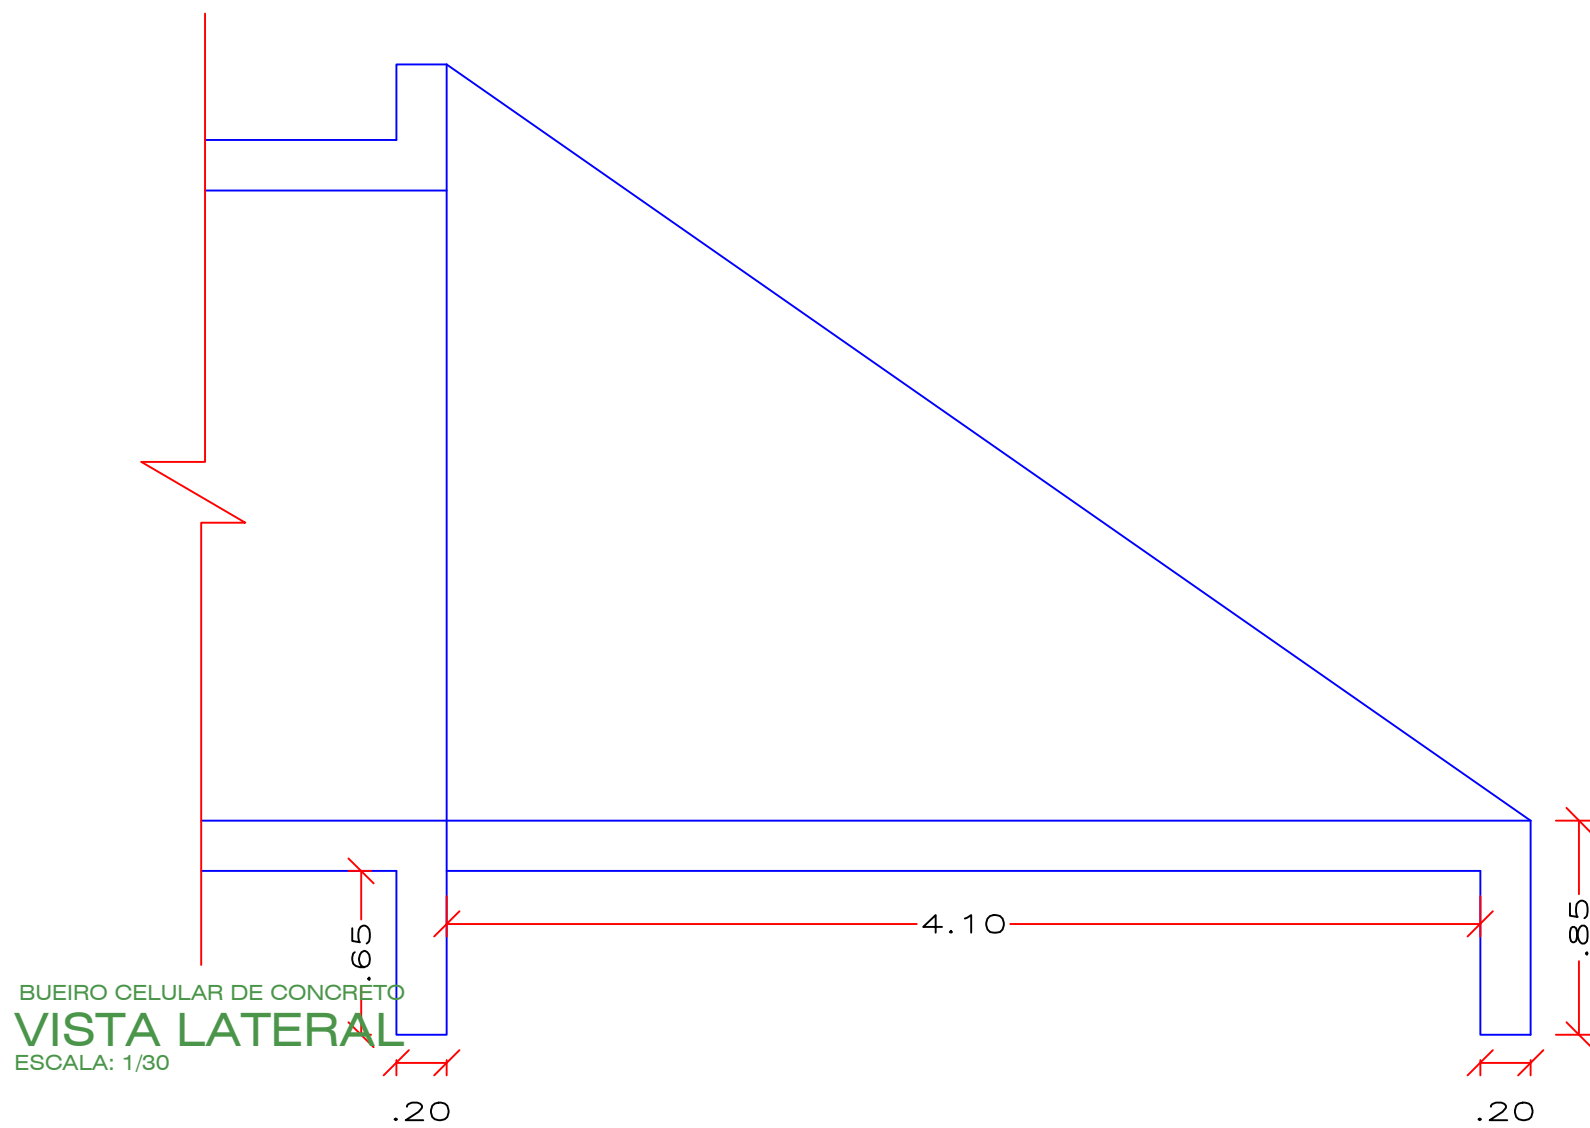

BUEIRO CELULAR DE CONCRETO
VISTA LATERAL
ESCALA: 1/30

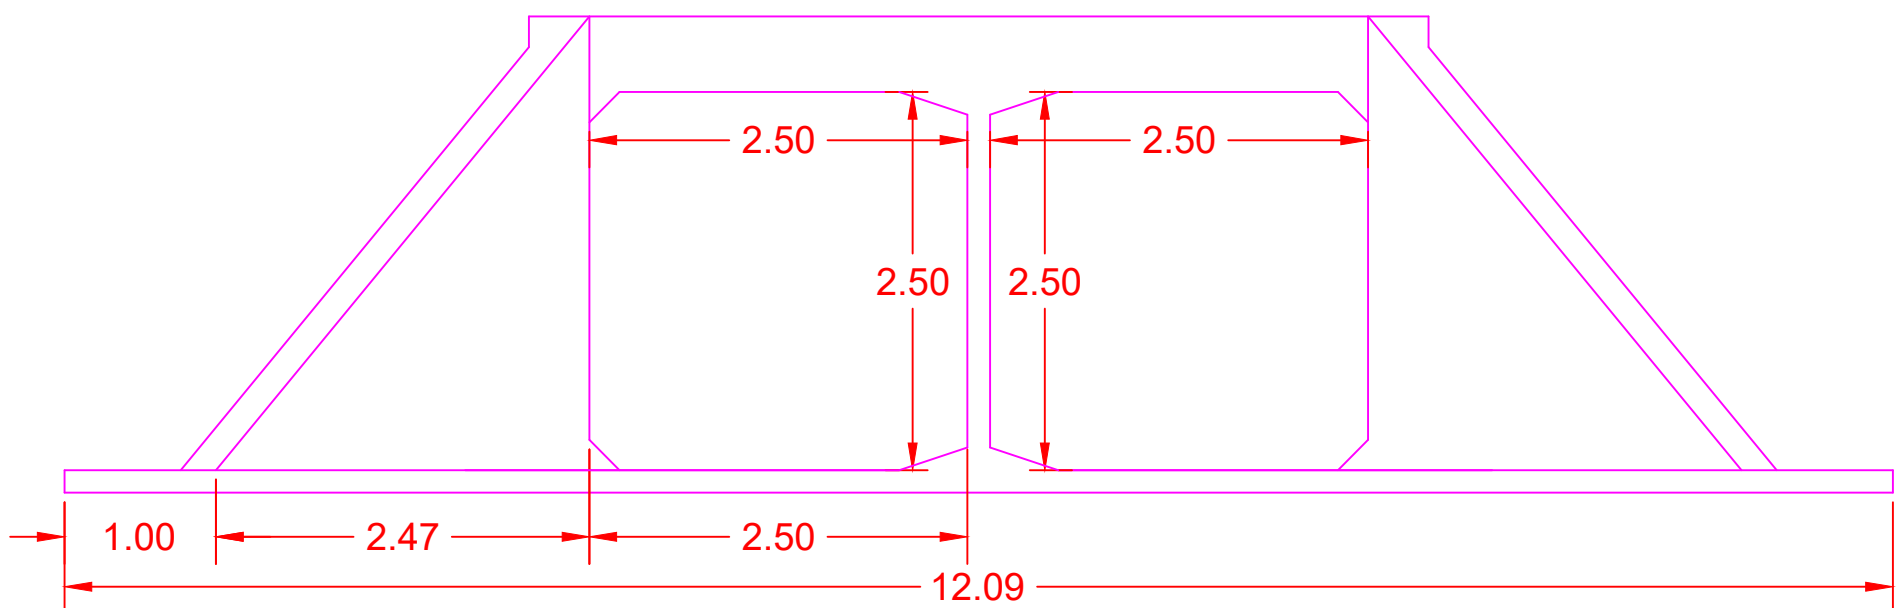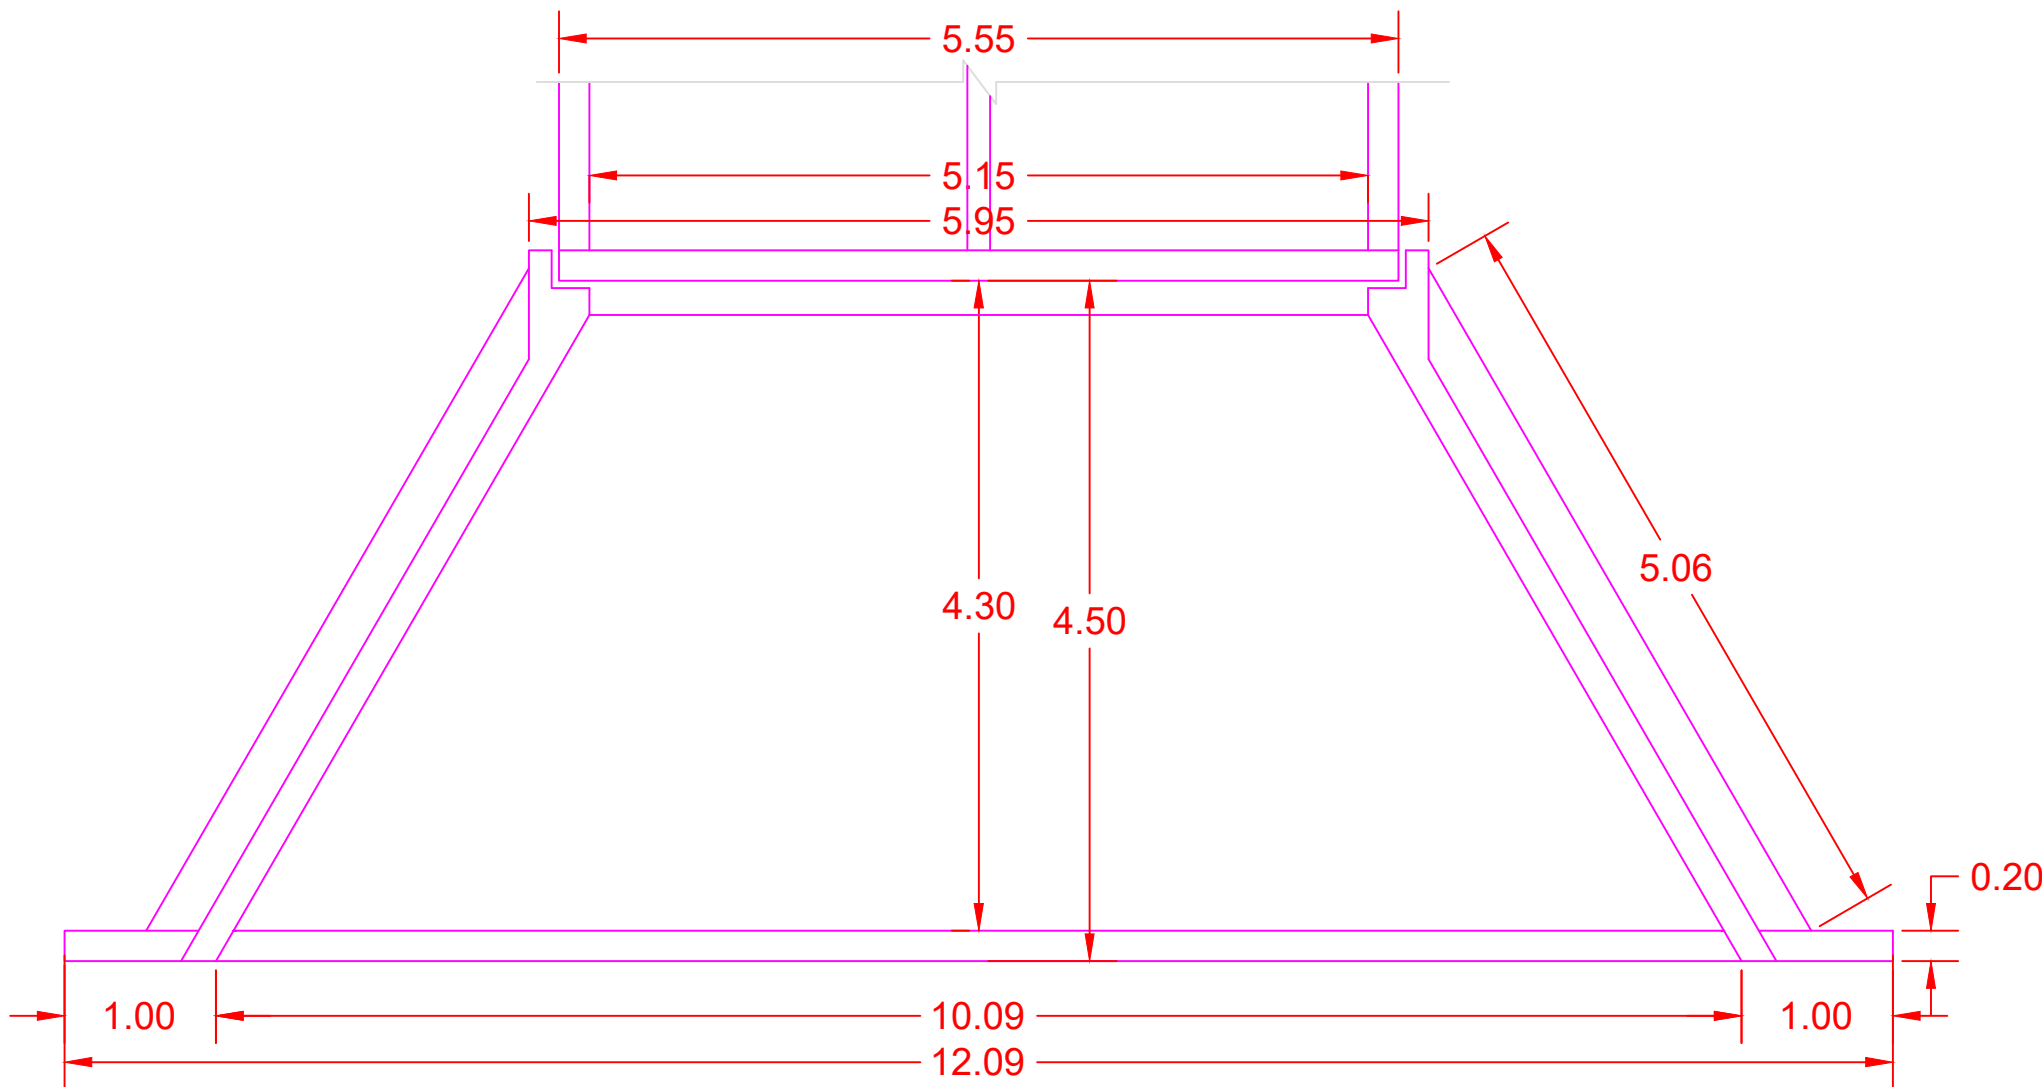

BUEIRO CELULAR DE CONCRETO
VISTA BOCA DE BUEIRO
ESCALA: 1/50

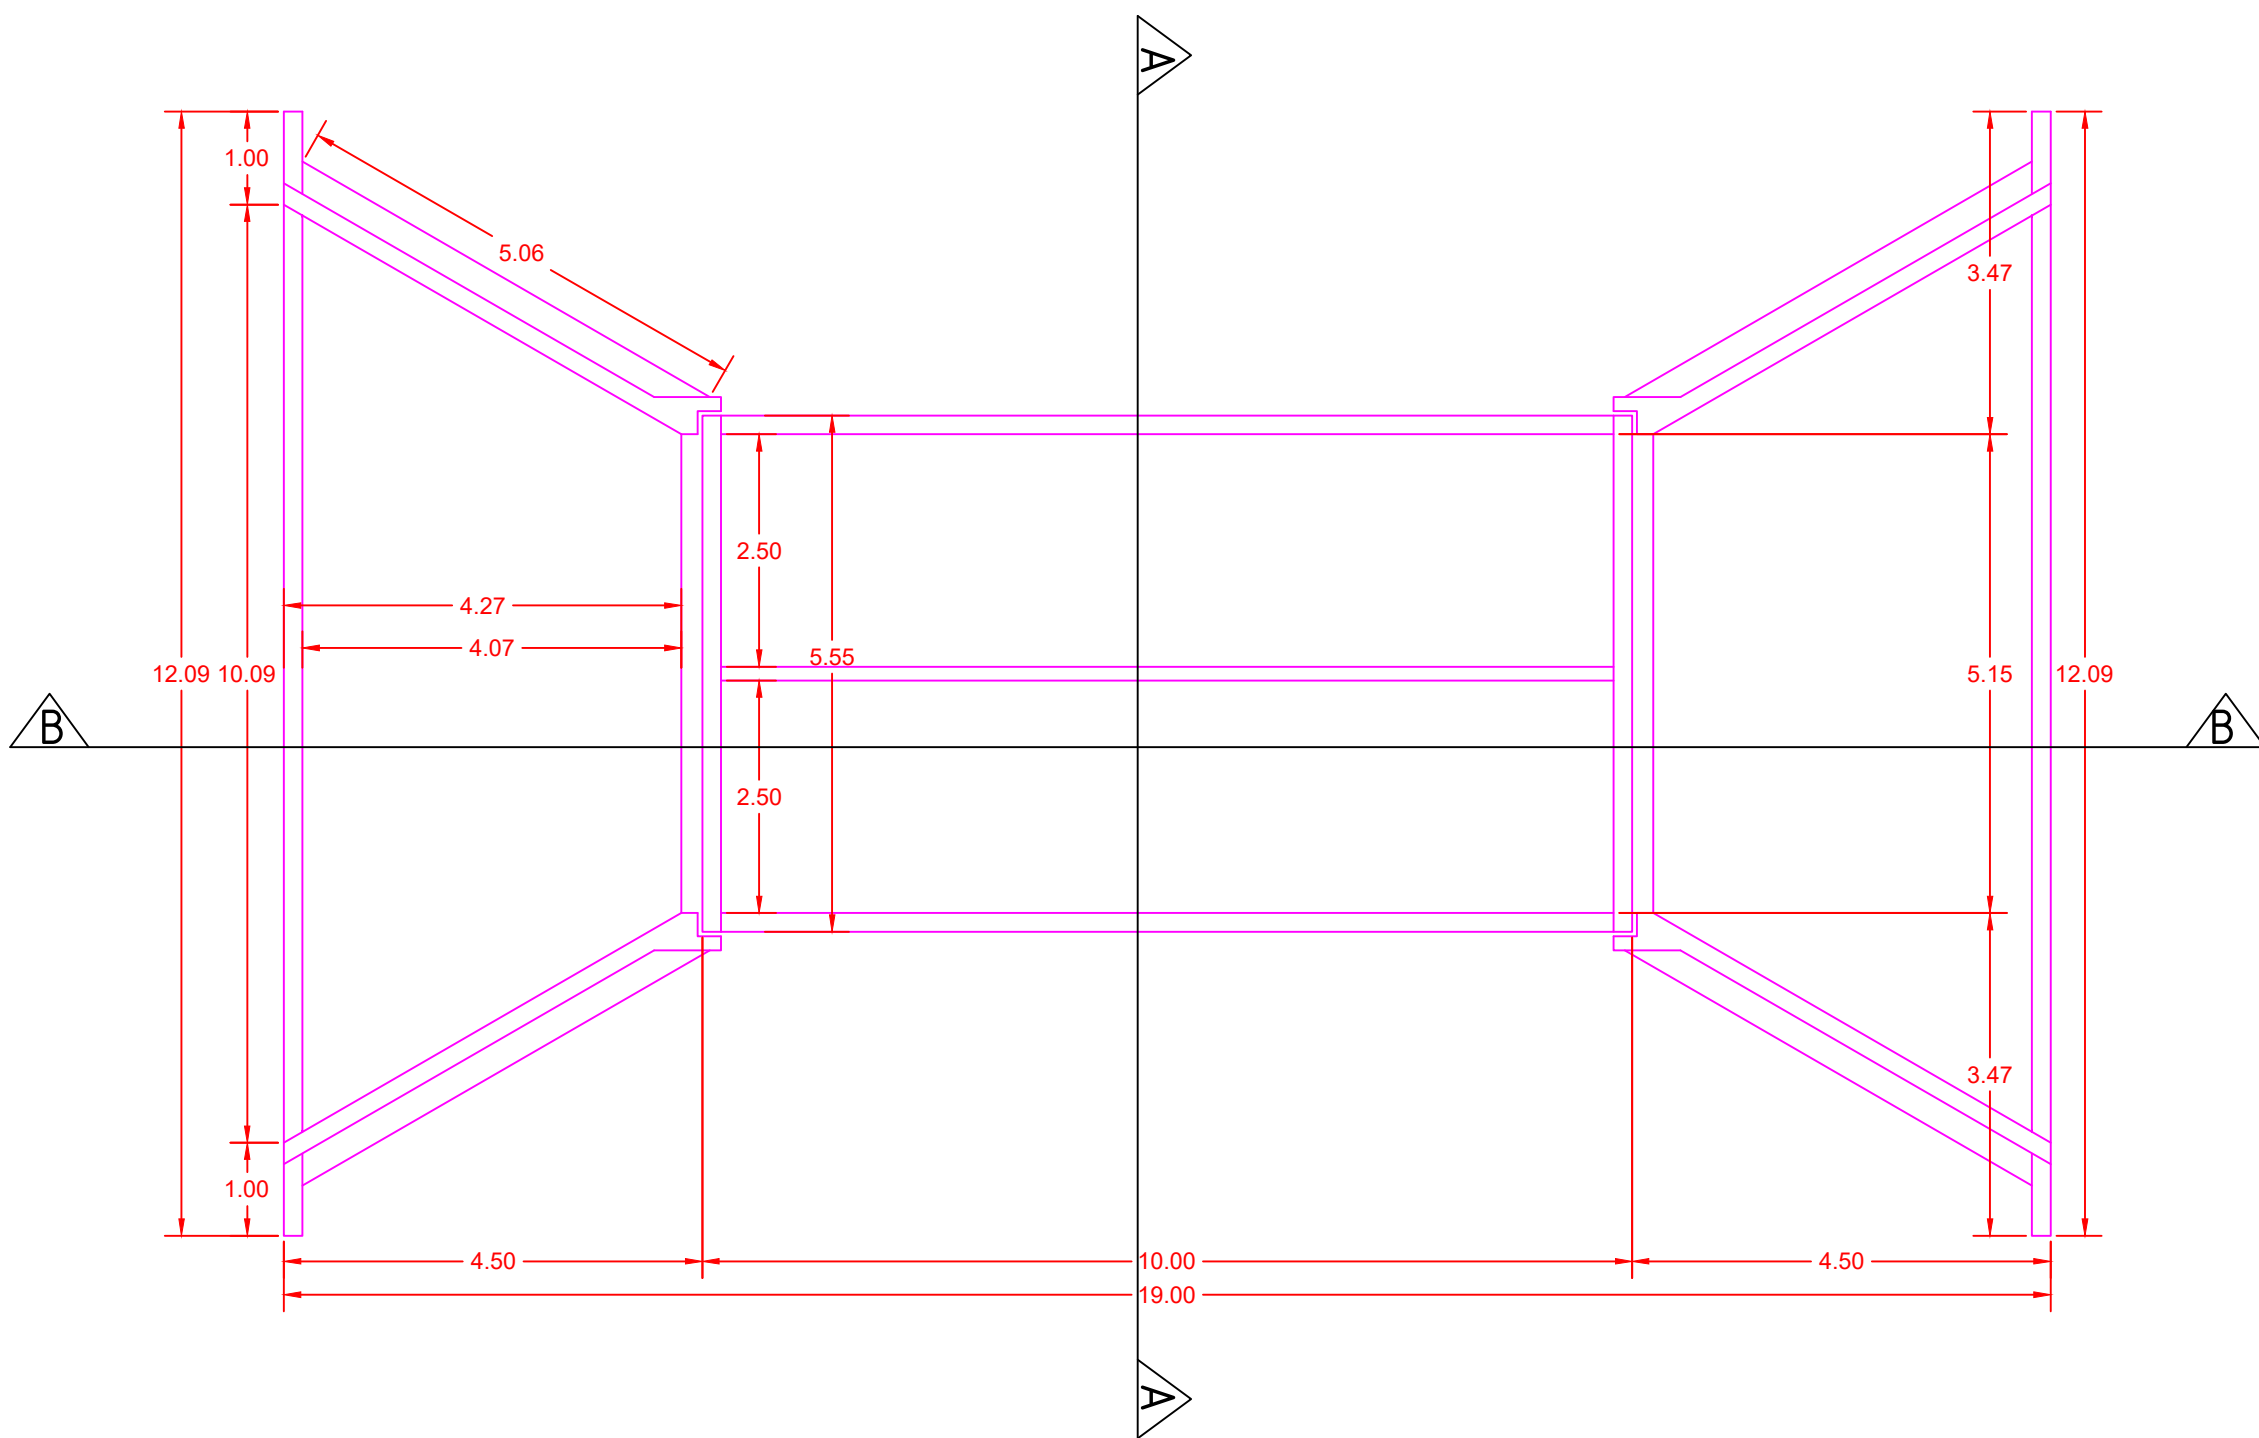

PREFEITURA MUNICIPAL DE JANGADA

OBRA: OBRAS CIVIL - SUBSTITUIÇÃO DE PONTES DE MADEIRA

ADMINISTRAÇÃO: Rogério Meira MODALIDADE: Planejamento

PROPRIETÁRIO - CGC: PREFEITURA MUNICIPAL DE JANGADA

LOCAL - INSCRIÇÃO CADASTRAL: ZONA RURAL - COMUNIDADE ESPINHEIRO

ASSUNTO: BUEIRO DUPLO CELULAR DE CONCRETO PRANCHA: PLANTA BAIXA
CORTES
SEÇÃO TRANSVERSAL

AUTOR DO PROJETO: REITTER FERNANDO
ENG. CIVIL - CREA 121.893.972-9 RESPONSÁVEL TÉCNICO P/ OBRA:

PROJETISTA:	QUADRO DE ÁREAS: EXT 10,00 m	ESCALA: SEM ESCALA	FOLHA: 01/03
ARQUIVO:		COORDENADAS: LAT: 15°19'59.41"S LONG: 56°26'33.13"O	
DATA: 11/2023			