




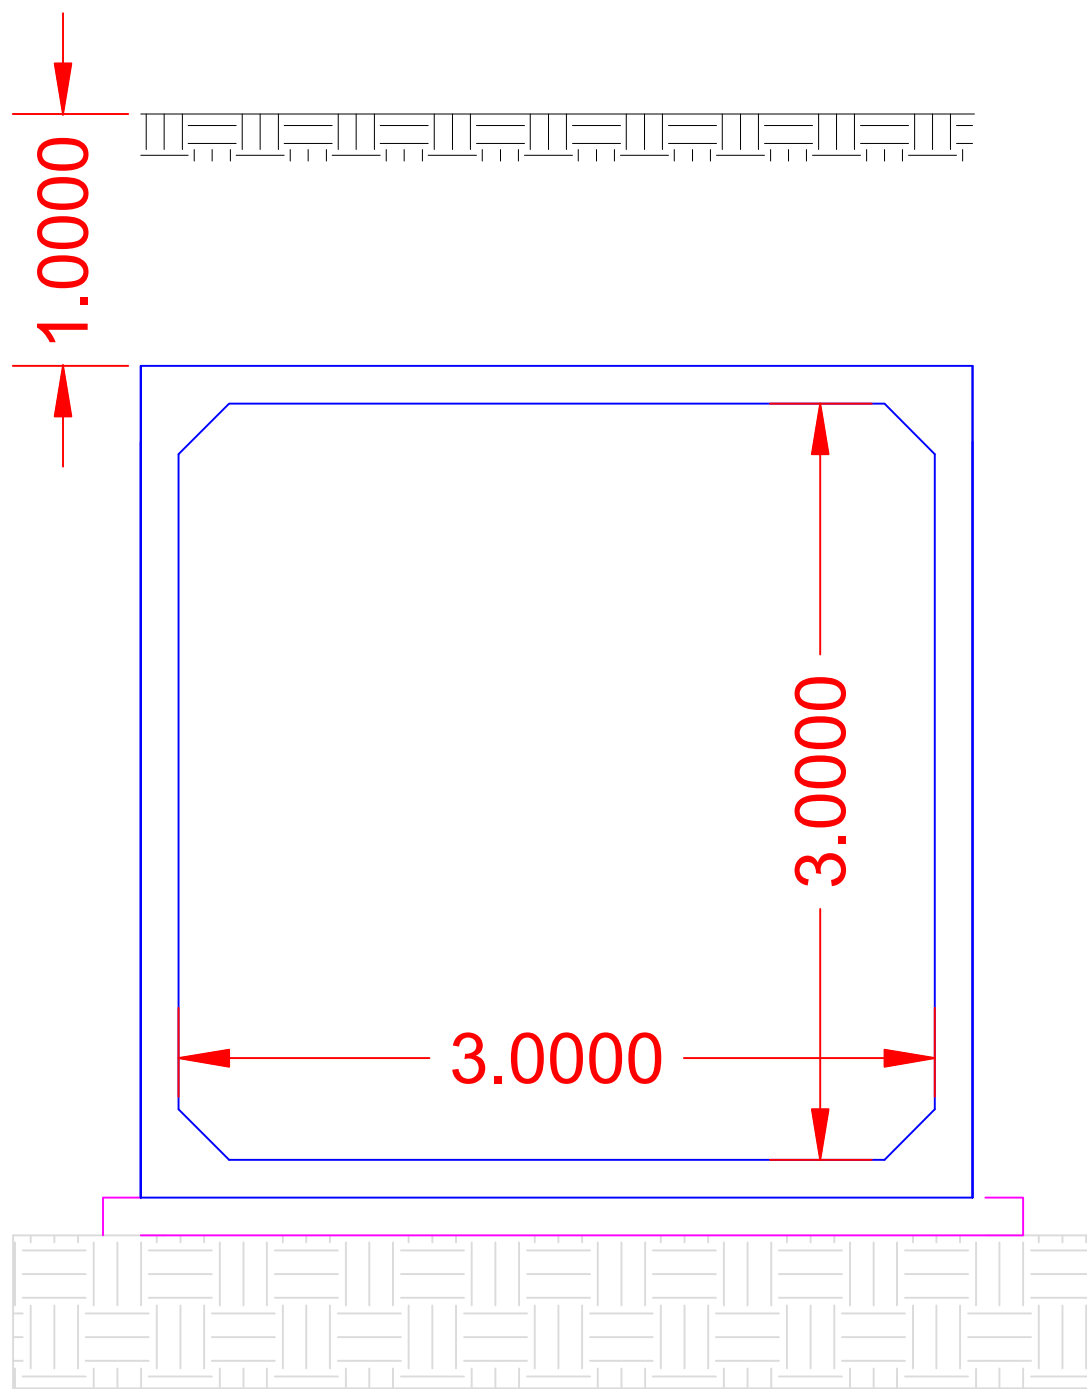


BUEIRO CELULAR DE CONCRETO
VISTA LATERAL
ESCALA: 1/30

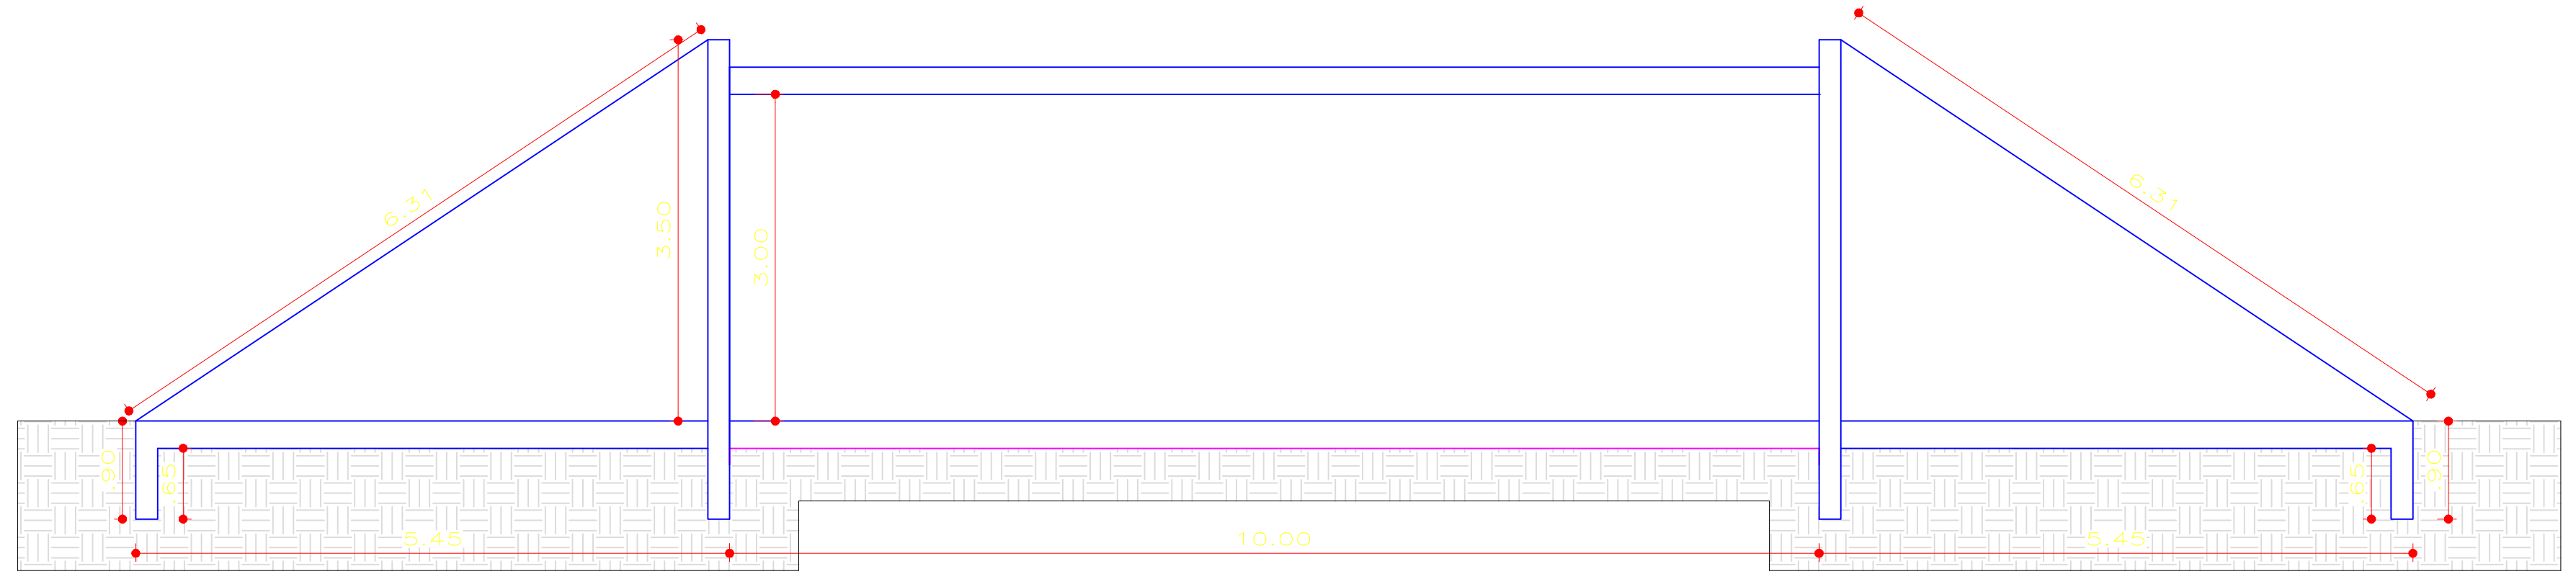


BUEIRO CELULAR DE CONCRETO
SEÇÃO TIPO
ESCALA: 1/30

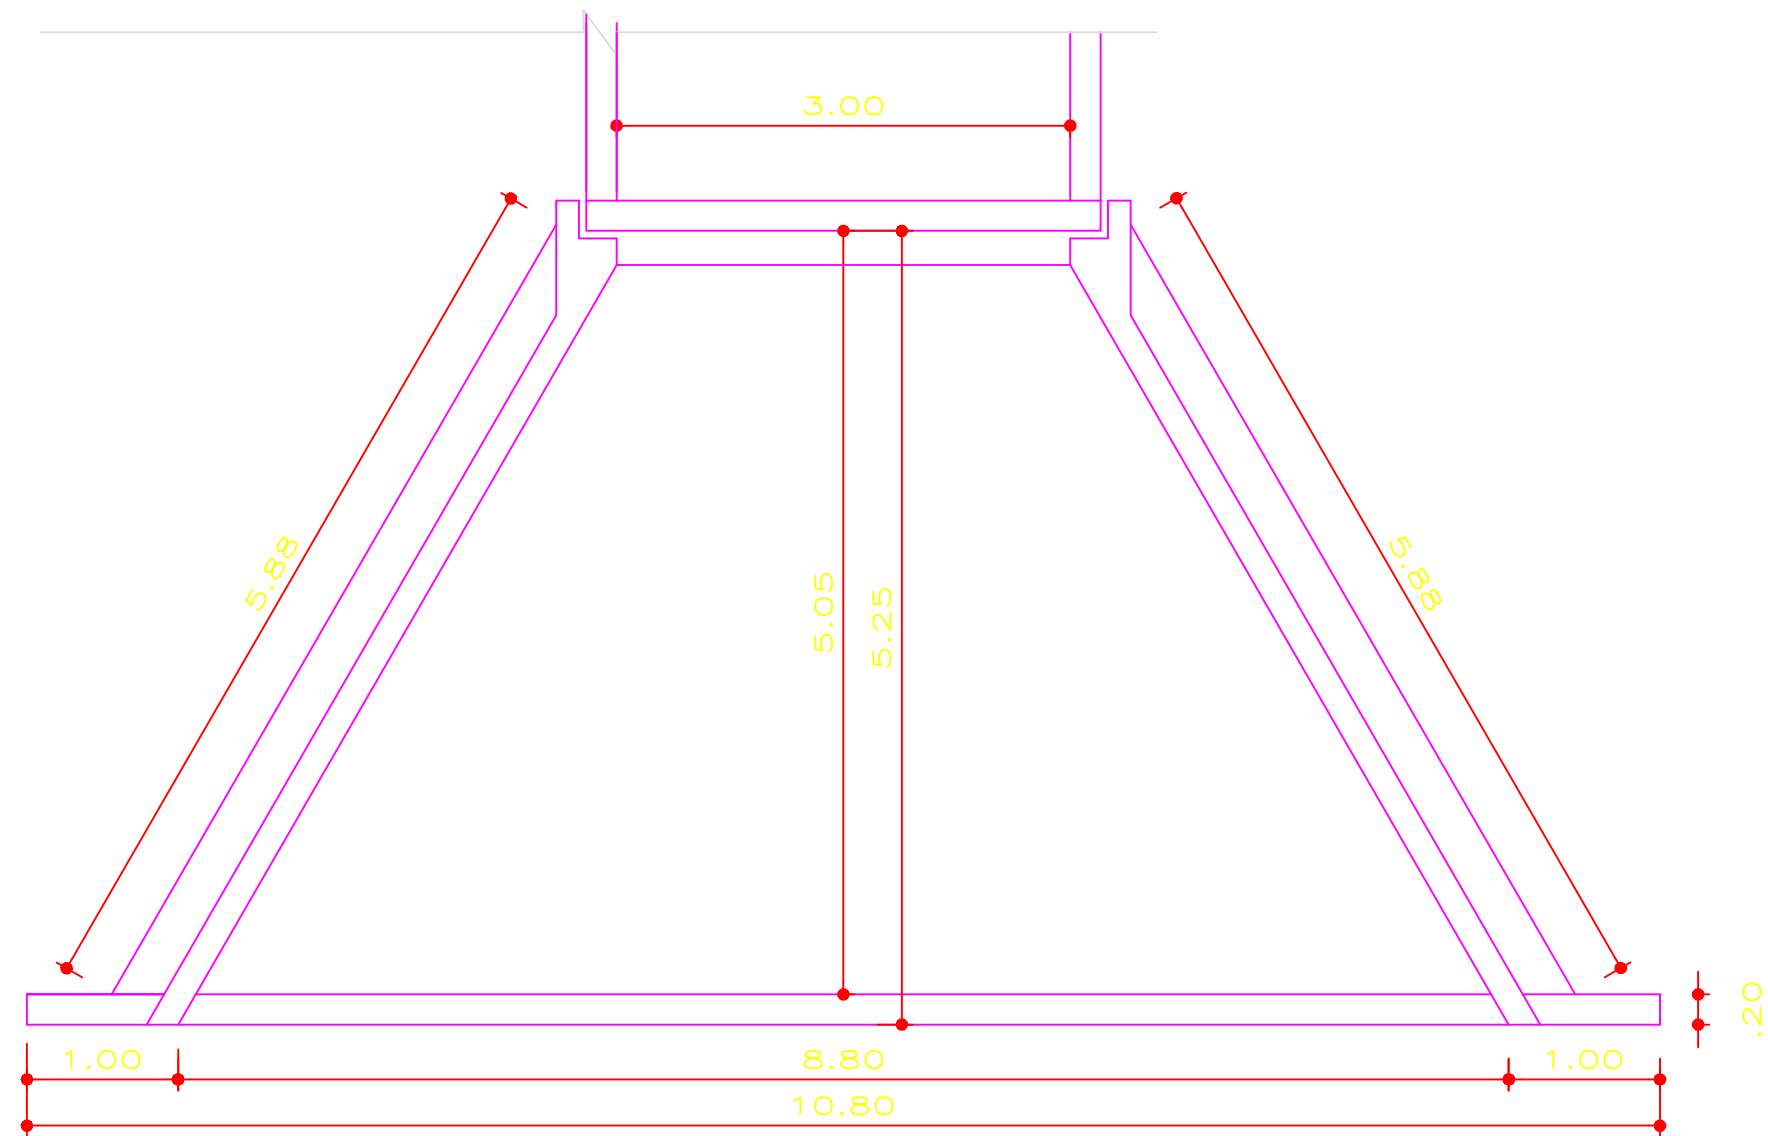


BUEIRO CELULAR DE CONCRETO
PLANTA BAIXA - BOCA
ESCALA: 1/50

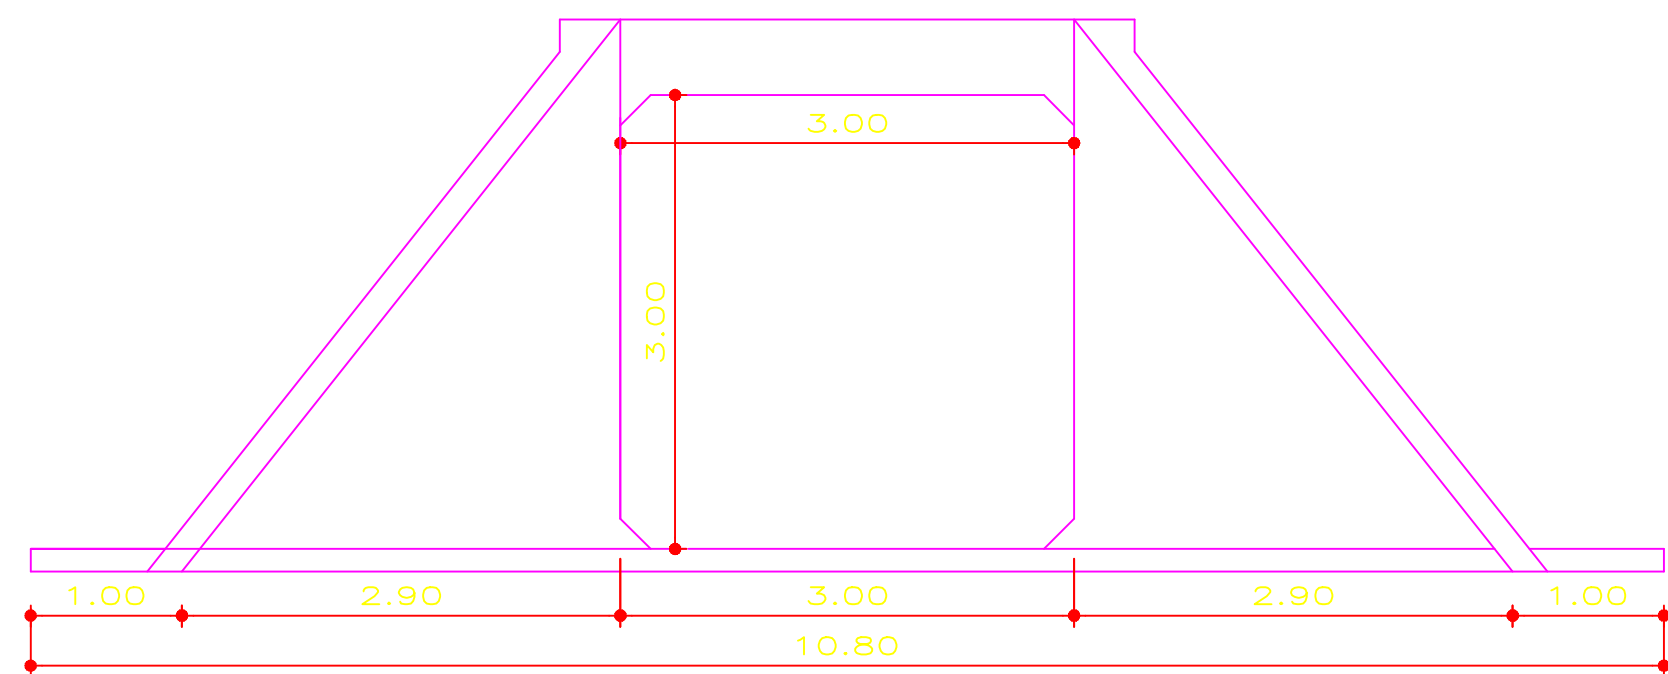


BUEIRO CELULAR DE CONCRETO
VISTA FRONTAL - BOCA
ESCALA: 1/50

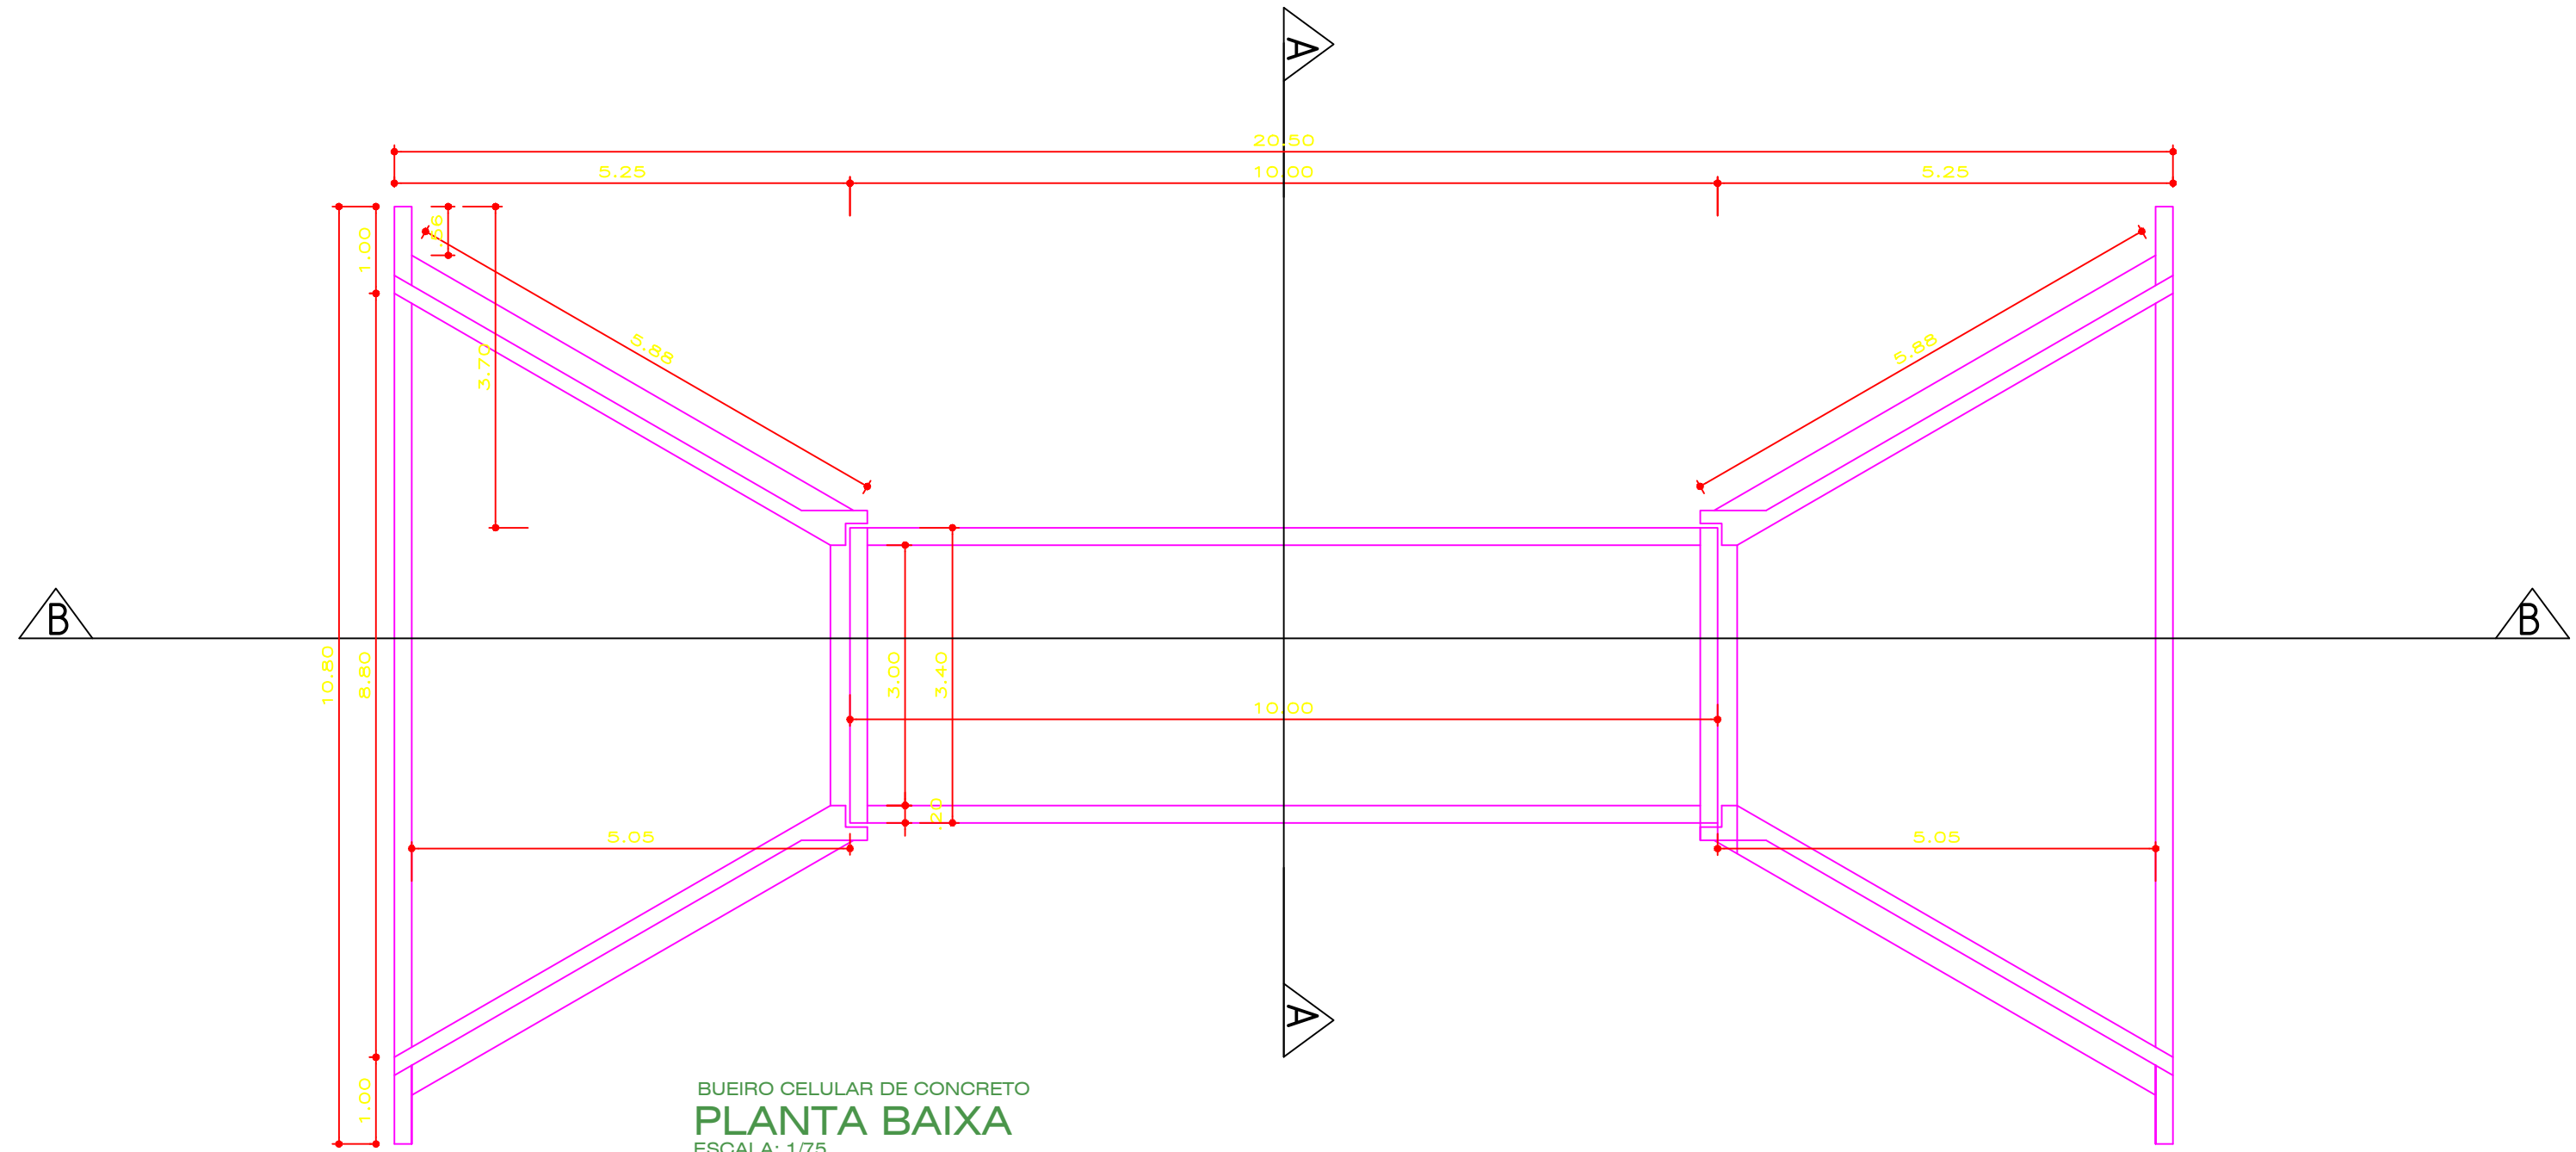

BUEIRO CELULAR DE CONCRETO
PLANTA BAIXA
ESCALA: 1/75

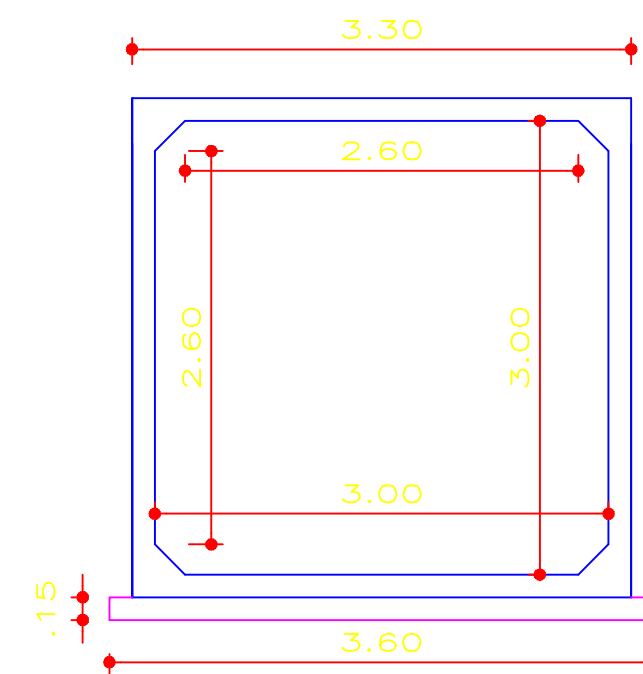

BUEIRO CELULAR DE CONCRETO
CORTE
ESCALA: 1/50

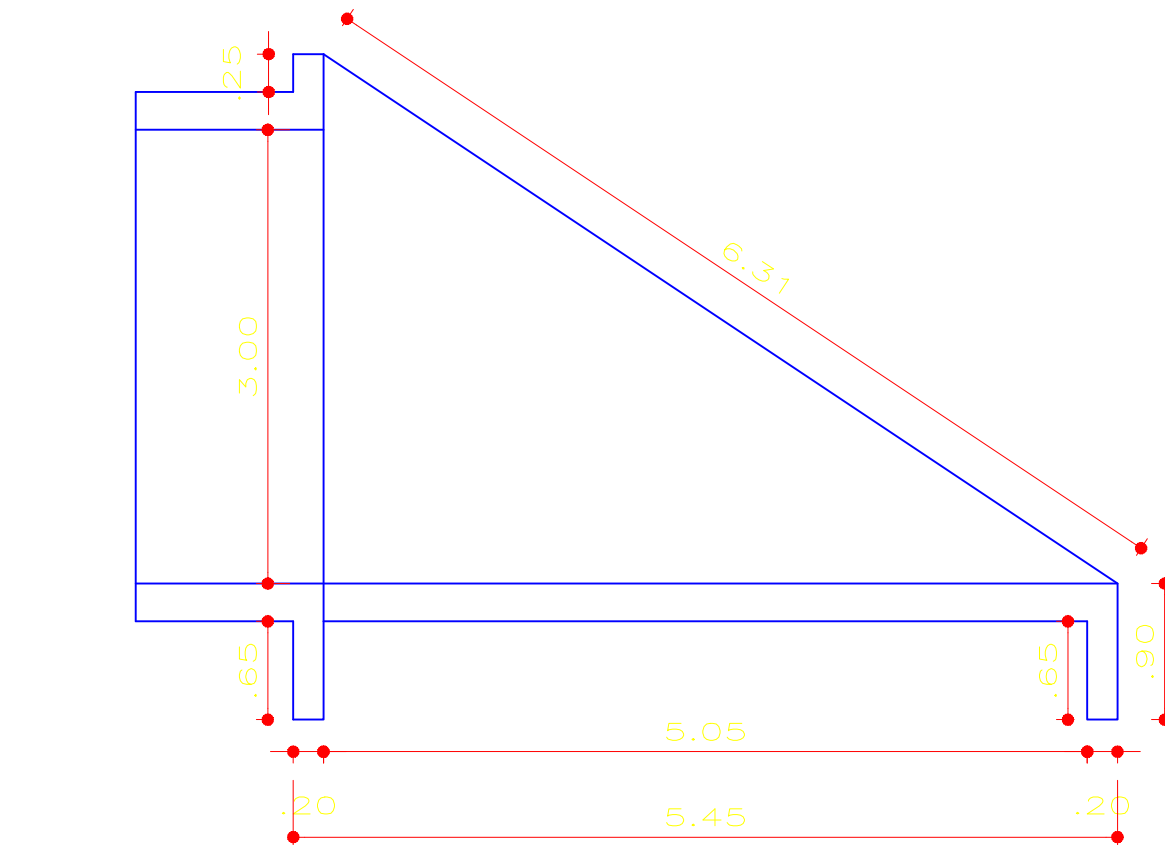

BUEIRO CELULAR DE CONCRETO
CORTE BOCA
ESCALA: 1/50

PREFEITURA MUNICIPAL DE JANGADA

OBRA: OBRAS CIVIL - SUBSTITUIÇÃO DE PONTES DE MADEIRA			
ADMINISTRAÇÃO: Rogério Meira		MODALIDADE: Planejamento	
PROPRIETÁRIO - CGC: PREFEITURA MUNICIPAL DE JANGADA			
LOCAL - INSCRIÇÃO CADASTRAL: ZONA RURAL - COMUNIDADE ESPINHEIRO			
ASSUNTO: BUEIRO SIMPLES CELULAR DE CONCRETO		PRANCHA: PLANTA BAIXA CORTES SEÇÃO TRANSVERSAL	
AUTOR DO PROJETO: REITTER FERNANDO ENG. CIVIL - CREA 121.893.972-9		RESPONSÁVEL TÉCNICO P/ OBRA: 	
PROJETISTA:	QUADRO DE ÁREAS: EXT10,00m	ESCALA: SEM ESCALA	FOLHA:
ARQUIVO:		COORDENADAS: LAT: 15°21'46.35"S LONG: 56°27'58.33"O	01/03
DATA: 11/2023			