

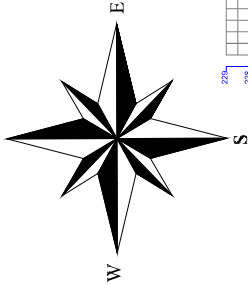
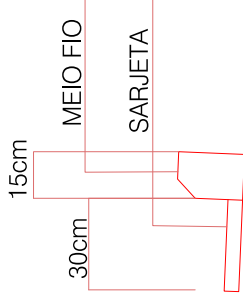


NV

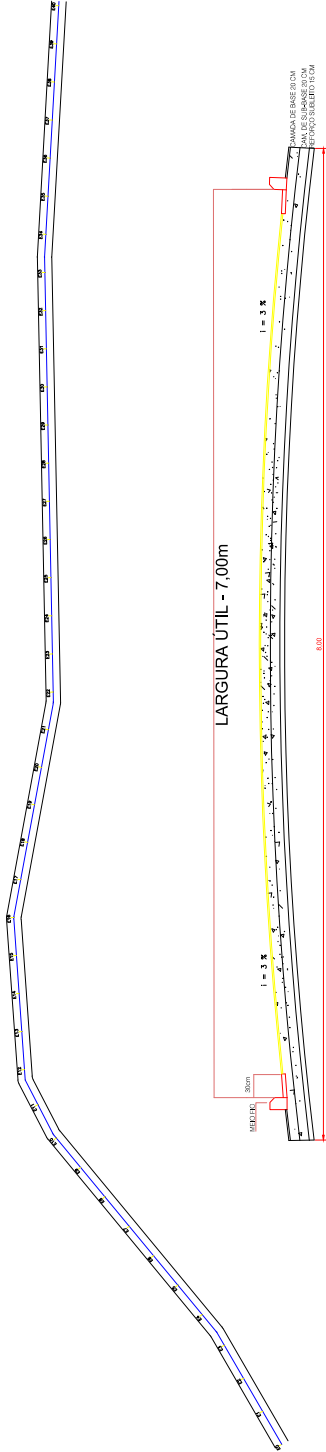

ESTRADA VICINAL

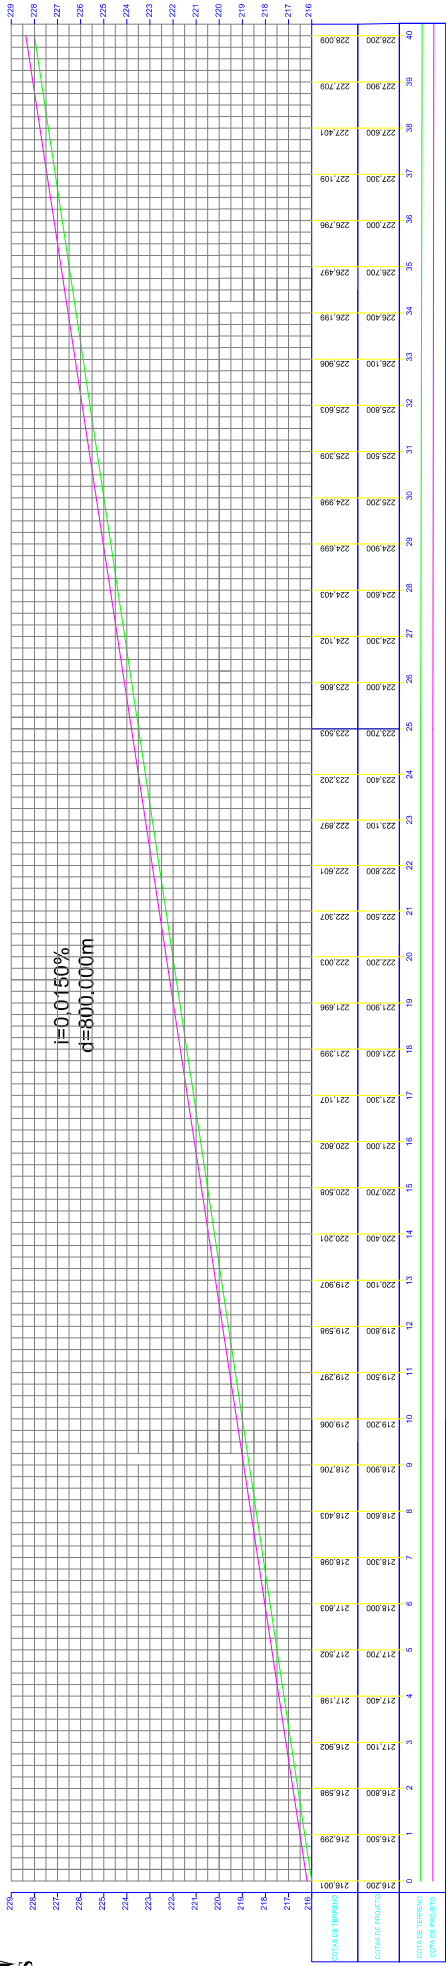

ESTRADA VICINAL			
ÁREA		VOLUME	
EXTENÇÃO LINEAR	1.600,00 m	CORTE DE SUBLEITO	7.040,00 m³
SUBLEITO	12.800,00 m²	REFORÇO DE SUBLEITO	1.920,00 m³
IMPRIMAÇÃO	10.240,00 m²	CAM. DE SUB-BASE	2.560,00 m³
TST	10.240,00 m²	CAM. DE BASE	2.560,00 m³

ANOTAÇÕES:

OBSERVAÇÃO:

TÍTULO: PROJETO DE IMPLANTAÇÃO DE PAVIMENTAÇÃO

PROPRIETÁRIO: PREFEITURA MUNICIPAL DE JANGADA MT

MUNICÍPIO: JANGADA-MT

LOCALIZAÇÃO: COMUNIDADE MATO GROSSO VELHO ZONA RURAL

RESPONSÁVEL TÉCNICO DE PROJETO:

REITER FERNANDO OLIVEIRA SILVA RODRIGUES
PROFESSOR DE ENGENHARIA CIVIL
SETOR DE ENGENHARIA

ASSUNTO: PAVIMENTAÇÃO ASFÁLTICA EM TST

FOLHA Nº

01/02

DATA: SETEMBRO DE 2023

UNIDADE: METRO

ESCALA: 1/1400

FOLHA: A1