



NV

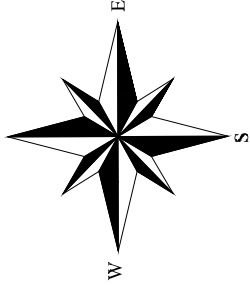

ESTRADA VICINAL

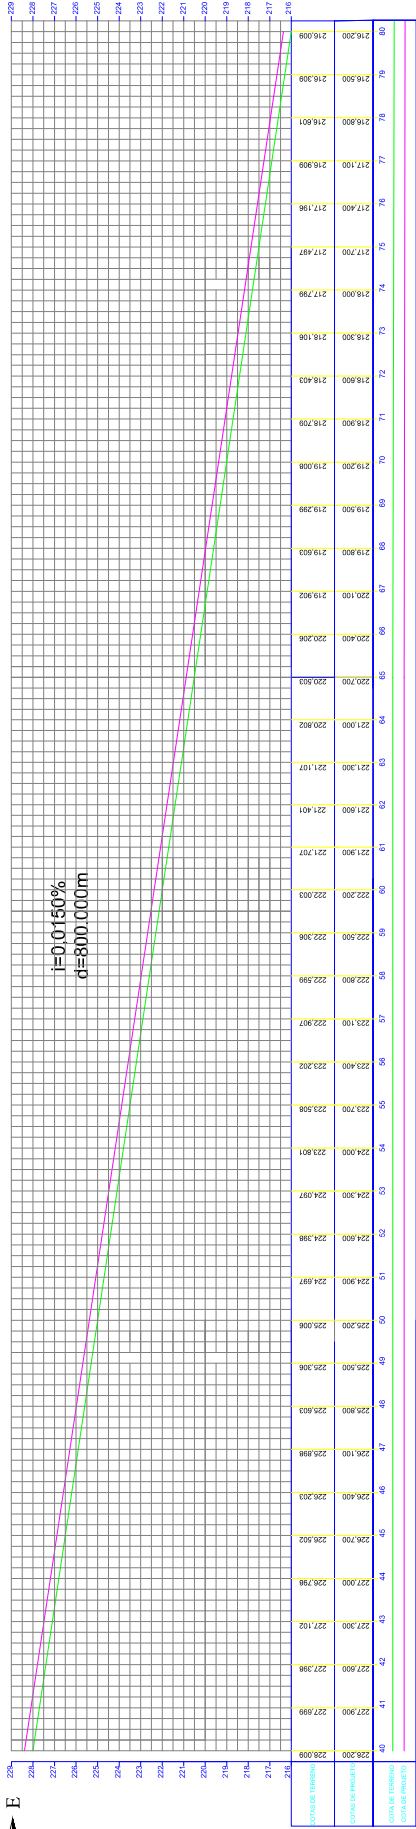

ANOTAÇÕES:

OBSERVAÇÃO:

TÍTULO: PROJETO DE IMPLANTAÇÃO DE PAVIMENTAÇÃO

PROPRIETÁRIO: PREFEITURA MUNICIPAL DE JANGADA MT

MUNICÍPIO: JANGADA-MT

LOCALIZAÇÃO: COMUNIDADE MATO GROSSO VELHO ZONA RURAL

RESPONSÁVEL TÉCNICO DE PROJETO:

REITER FERNANDO OLIVEIRA SILVA RODRIGUES
ENGENHEIRO CIVIL - CREA MT 018348

ASSUNTO: PAVIMENTAÇÃO ASFÁLTICA EM TST

FOLHA Nº

02/02

DATA: SETEMBRO DE 2023

UNIDADE: METRO

ESCALA: 1/1250

FOLHA: A1