



**PROJETO BASICO DE INFRAESTRUTURA URBANA
PARA APLICAÇÃO DE MICRO REVESTIMENTO**

Proprietário: PREFEITURA MUNICIPAL DE JANGADA - MT
CNPJ: 24.772.147/0001-68
Trecho: DIVERSAS RUAS

VOLUME 2 - PROJETO DE EXECUÇÃO




**PROJETO BASICO DE INFRAESTRUTURA URBANA
PARA APLICAÇÃO DE MICRO REVESTIMENTO**

Proprietário: PREFEITURA MUNICIPAL DE JANGADA - MT
CNPJ: 24.772.147/0001-68
Trecho: DIVERSAS RUAS

Resp. Técnico: José Eduardo M. Souza da Paz
CREA/CONFEA: MT 050077


VOLUME 2 - PROJETO DE EXECUÇÃO

MAPA DE LOCALIZAÇÃO - MUNICÍPIO DE JANGADA

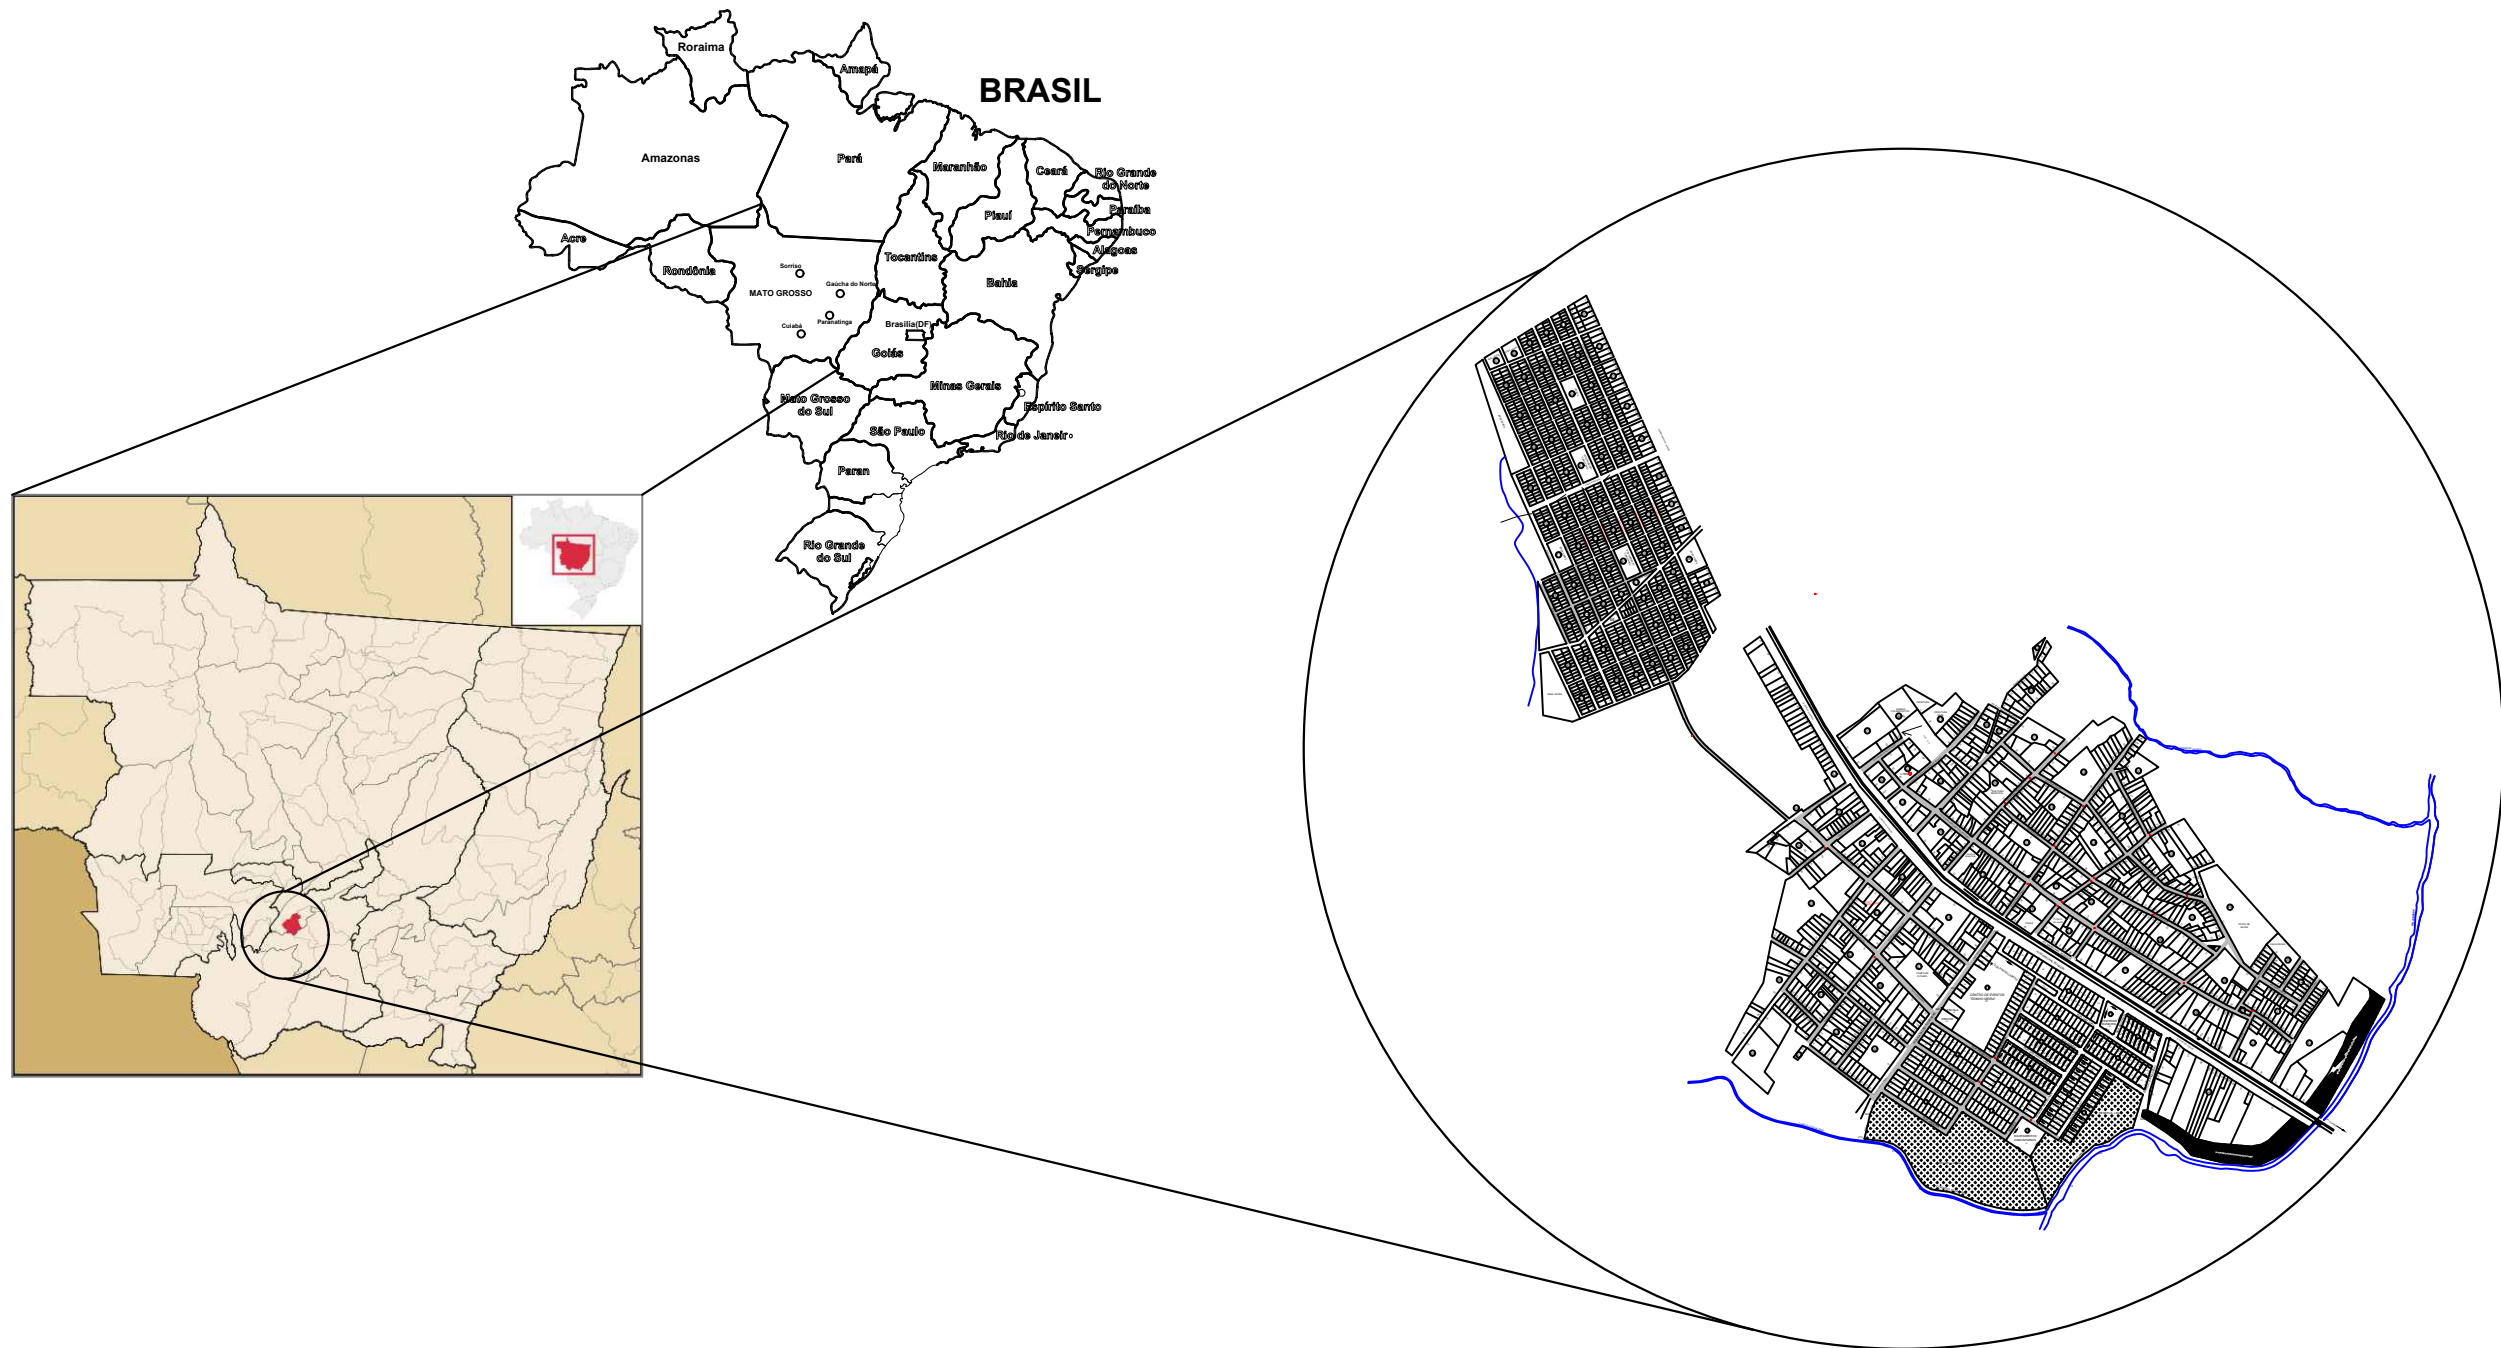

LEGENDA		ASSUNTO: MAPA DE LOCALIZAÇÃO				
 RUAS A SEREM PAVIMENTADAS	LOCAL DO ARQUIVO: APRESENTAÇÃO.DWG	AUTOR DO PROJETO: José Eduardo M. Souza da Paz Engenheiro Civil CREA - MT 050077			OBRA: INFRA-ESTRUTURA-PAVIMENTAÇÃO ASFÁLTICA	
	DATA DE ENTREGA: JANEIRO/2018				PROPRIETÁRIO/ PREFEITURA MUNICIPAL DE JANGADA CNPJ: 24.772.147/0001-68	
 RUAS PAVIMENTADAS		DESENHO: Douglas Ribeiro			ENDEREÇO: DIVERSAS RUAS	
ESCALA: SEM ESCALA	ART: 000000-0				FOLHA Nº AP-01	

PROJETO GEOMÉTRICO


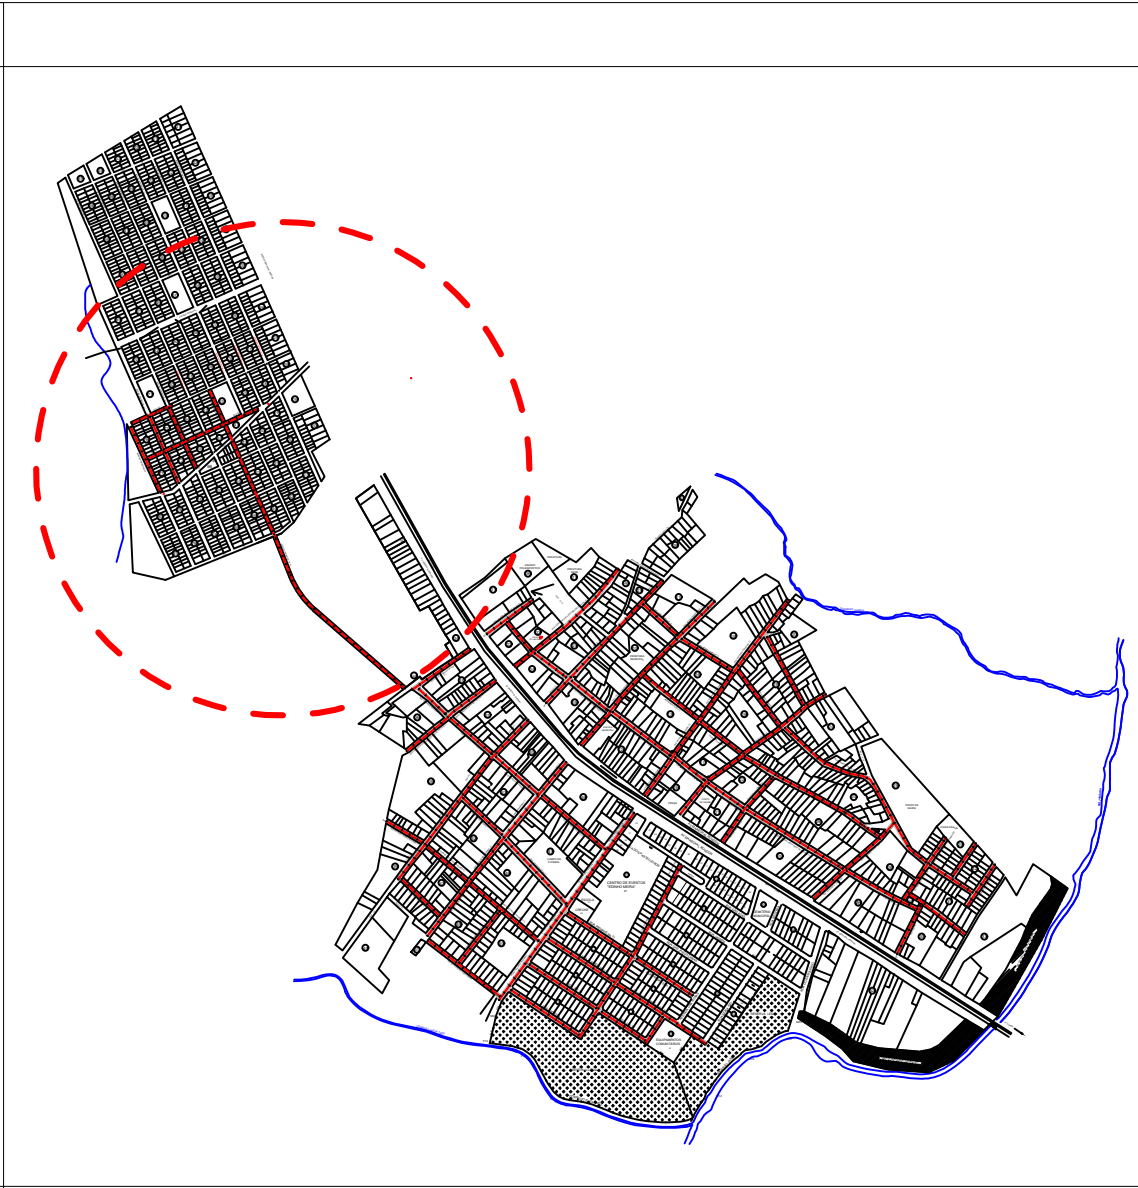


RUAS A SEREM CONSERVADAS



OBRA: CONSERVAÇÃO DO PAVIMENTO			
PROPRIETÁRIO/ CNPJ:	PREFEITURA MUNICIPAL DE JANGADA 24.772.147/0001-68		
ENDEREÇO: DIVERSAS RUAS		ASSUNTO: MAPA DE LOCAÇÃO	
AUTOR DO PROJETO: José Eduardo M. Souza da Paz Engenheiro Civil CREA - MT 050077		LOCAL DO ARQUIVO: GEOMETRICO.DWG	
DESENHO:		DATA DE ENTREGA: NOVENBRO/2021	
ESCALA: 1/1000	ART: 0000000-0	REVISÃO: 01 -	FOLHA Nº PG-01





OBRA: CONSERVAÇÃO DO PAVIMENTO		
PROPRIETÁRIO/ CNPJ:	PREFEITURA MUNICIPAL DE JANGADA 24.772.147/0001-68	
ENDEREÇO: DIVERSAS RUAS		
AUTOR DO PROJETO: José Eduardo M. Souza da Paz Engenheiro Civil CREA - MT 050077		ASSUNTO: MAPA DE LOCAÇÃO
DESENHO:		LOCAL DO ARQUIVO: GEOMETRICO.DWG
ESCALA: 1/1000		DATA DE ENTREGA: NOVENEMBRO/2021
ART: 0000000-0	REVISÃO: 01 -	FOLHA Nº PG-02

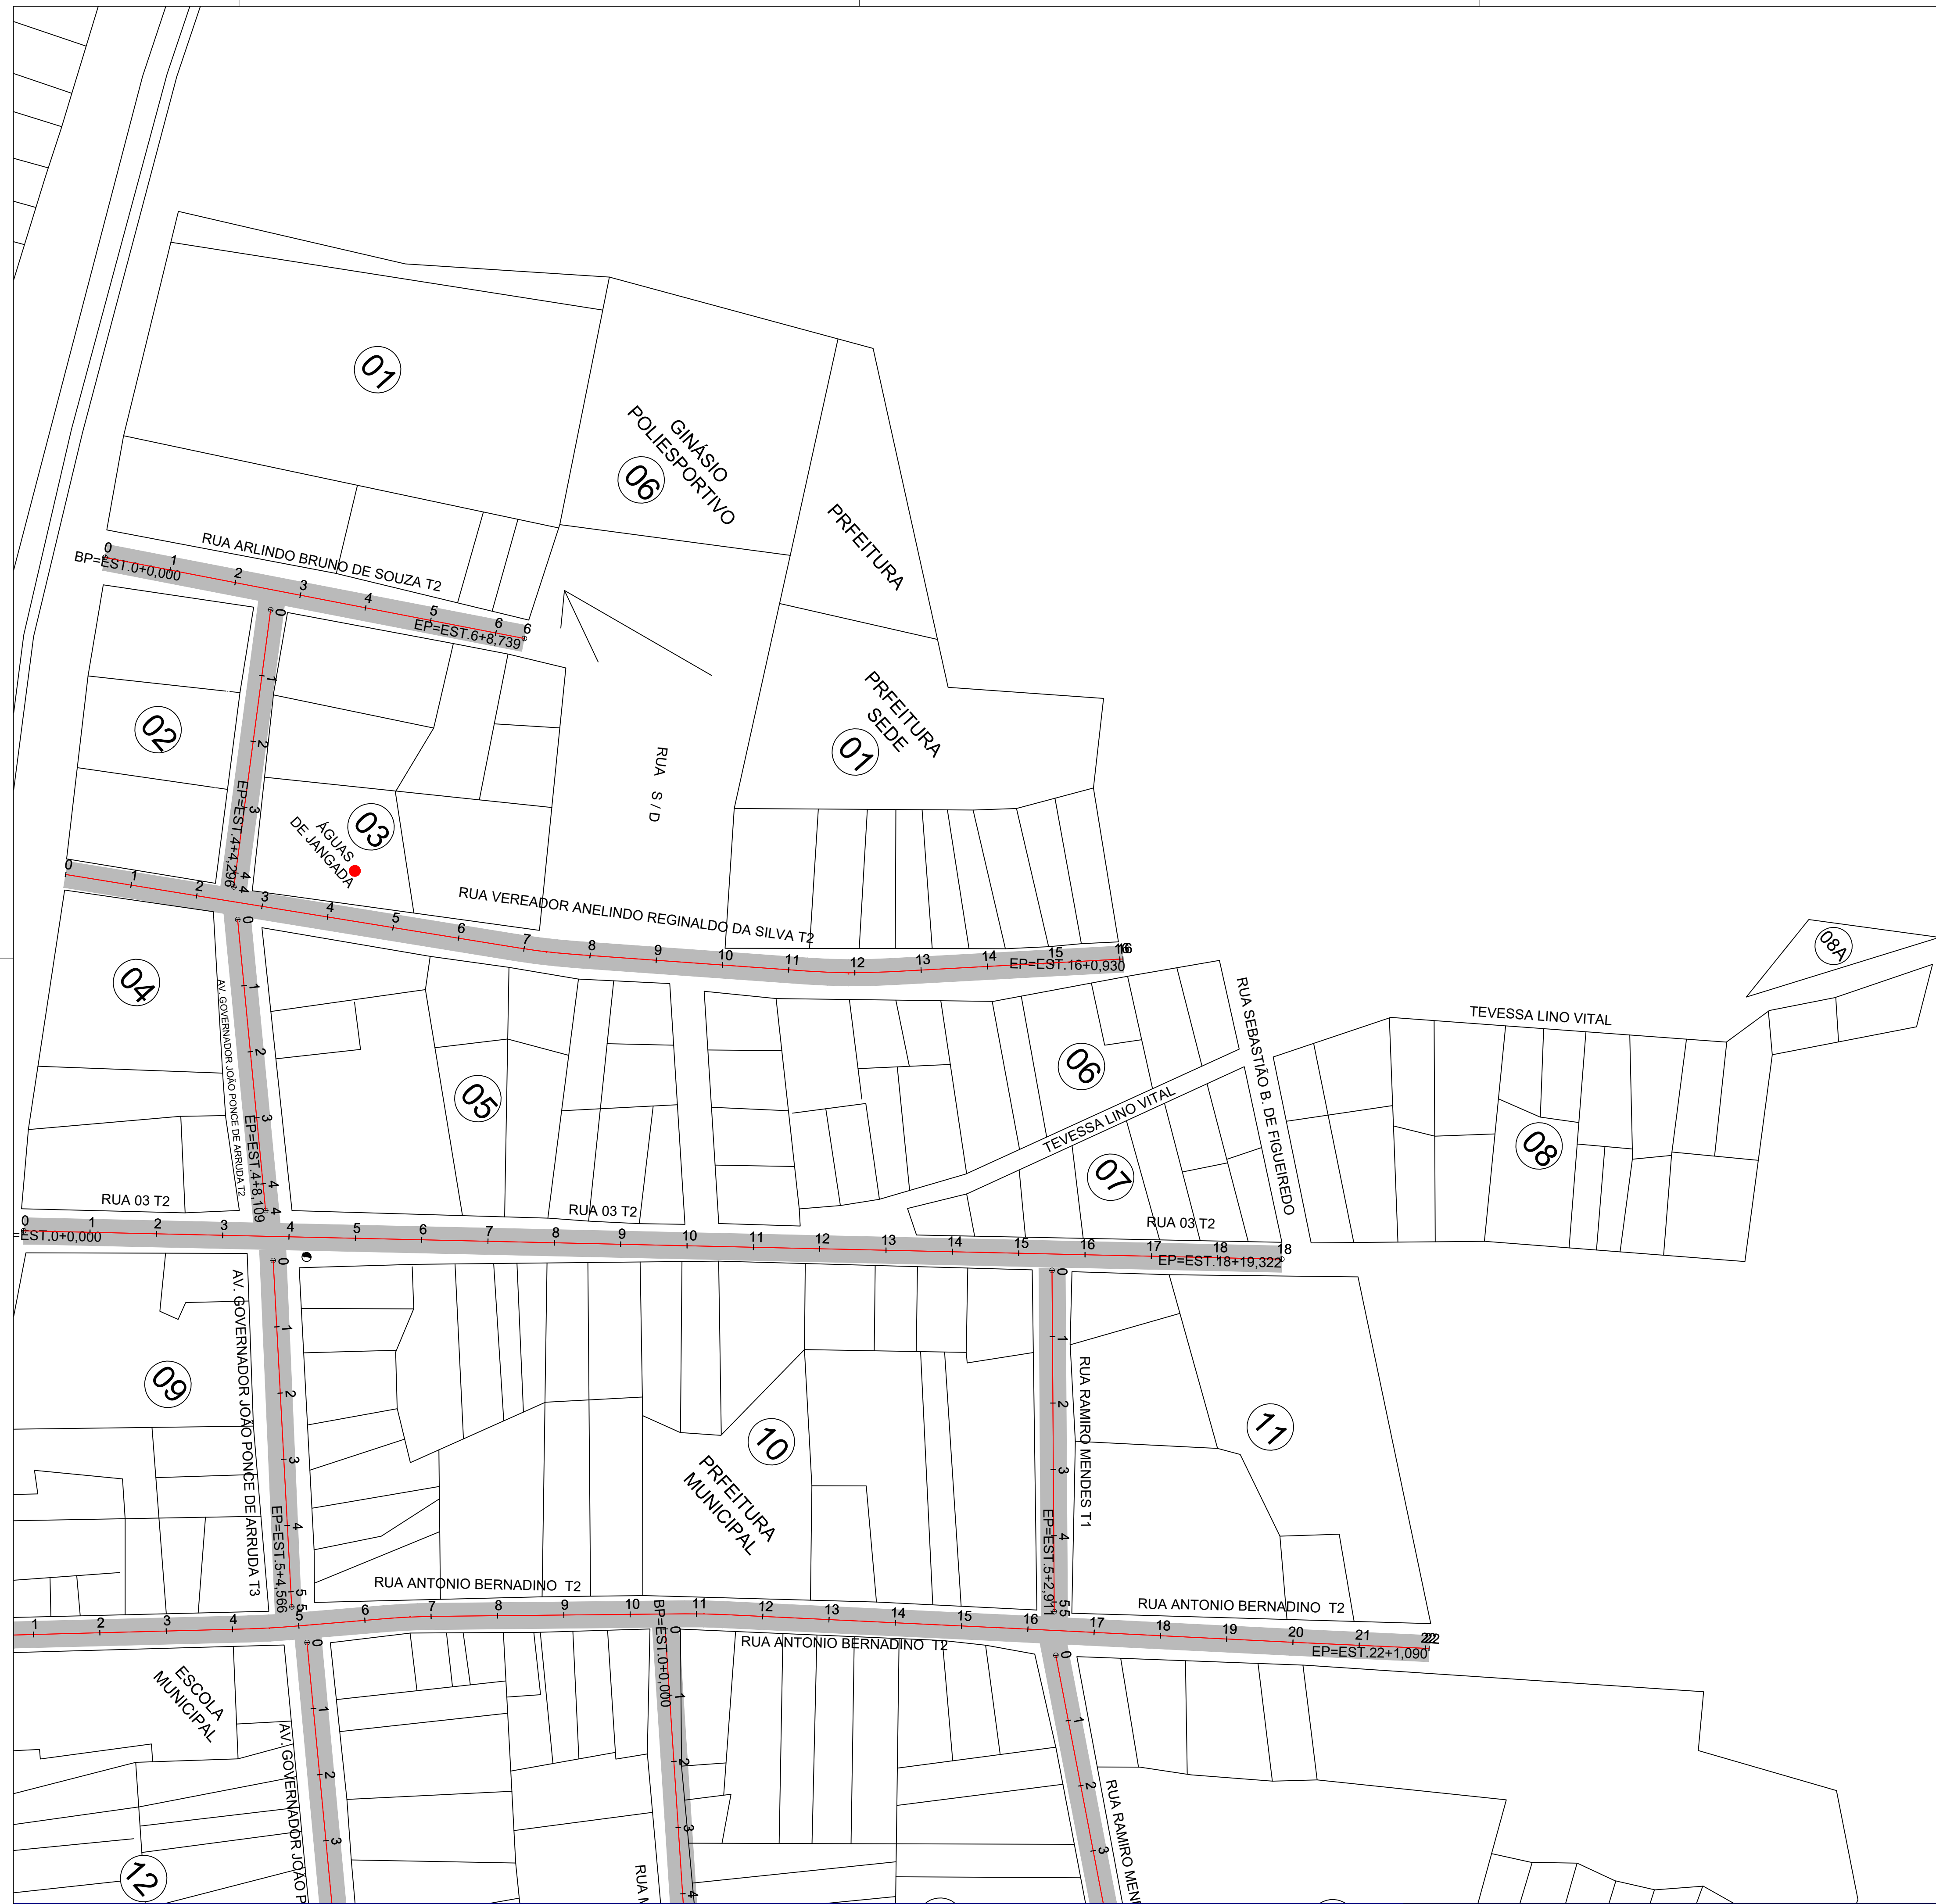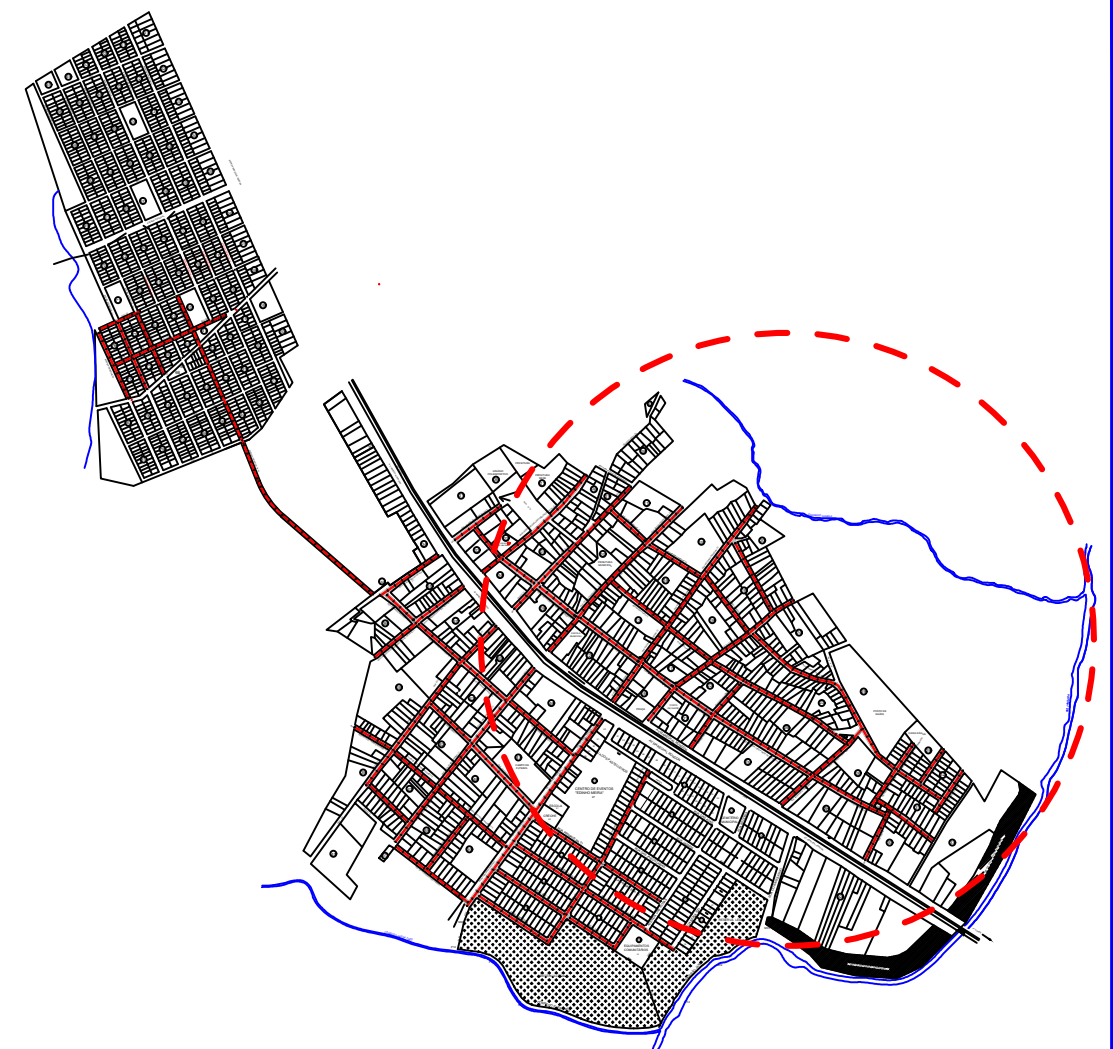

OBRA: CONSERVAÇÃO DO PAVIMENTO		
PROPRIETÁRIO/ CNPJ: PREFEITURA MUNICIPAL DE JANGADA 24.772.147/0001-68		
ENDEREÇO: DIVERSAS RUAS		
AUTOR DO PROJETO: José Eduardo M. Souza da Paz Engenheiro Civil CREA - MT 050077		ASSUNTO: MAPA DE LOCAÇÃO
		LOCAL DO ARQUIVO: GEOMETRICO.DWG
DESENHO:		DATA DE ENTREGA: NOVEMBRO DE 2021
ESCALA: SEM ESCALA	ART: 010000-0	REVISÃO: 0º
		FOLHA Nº PG-04

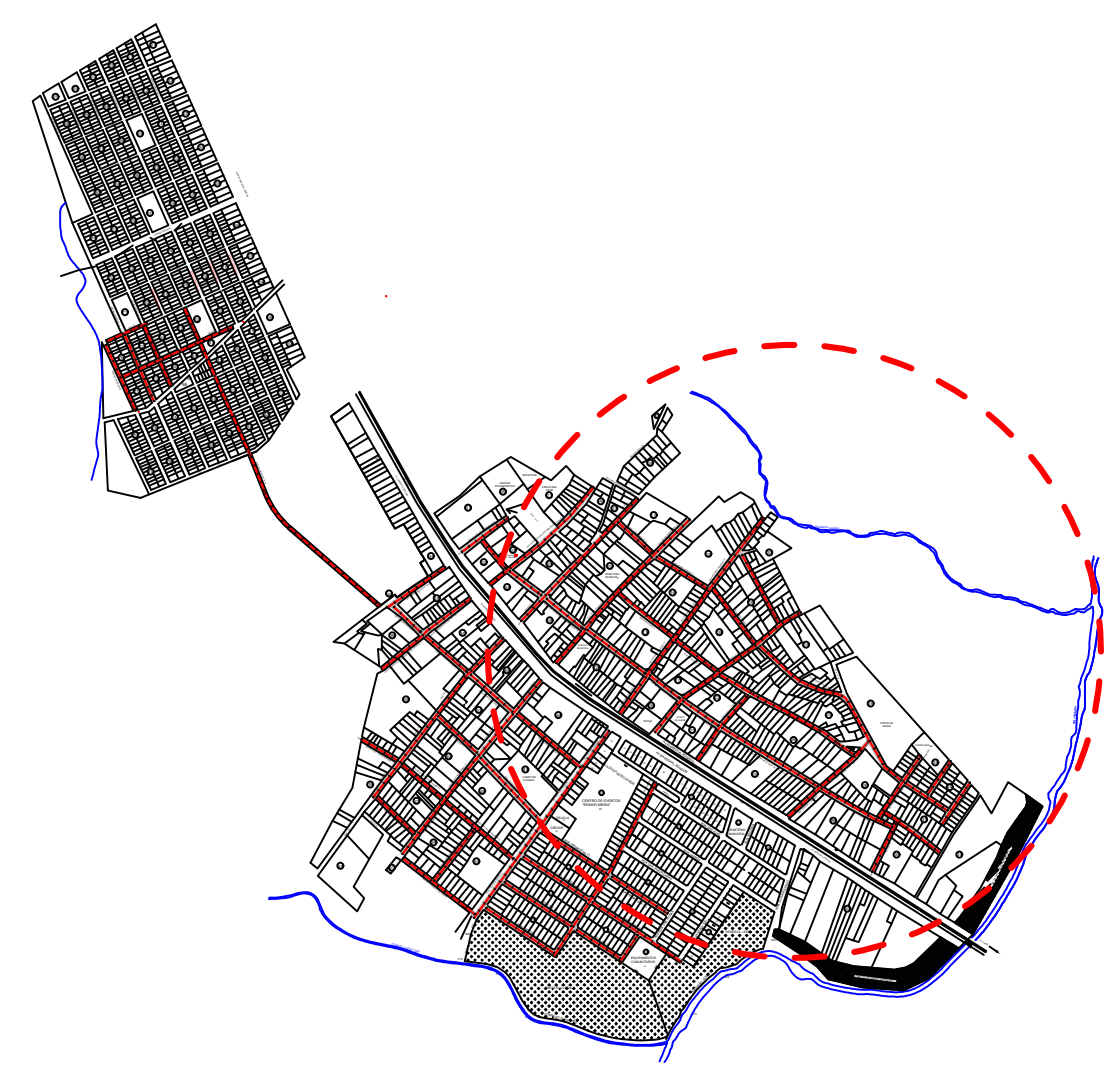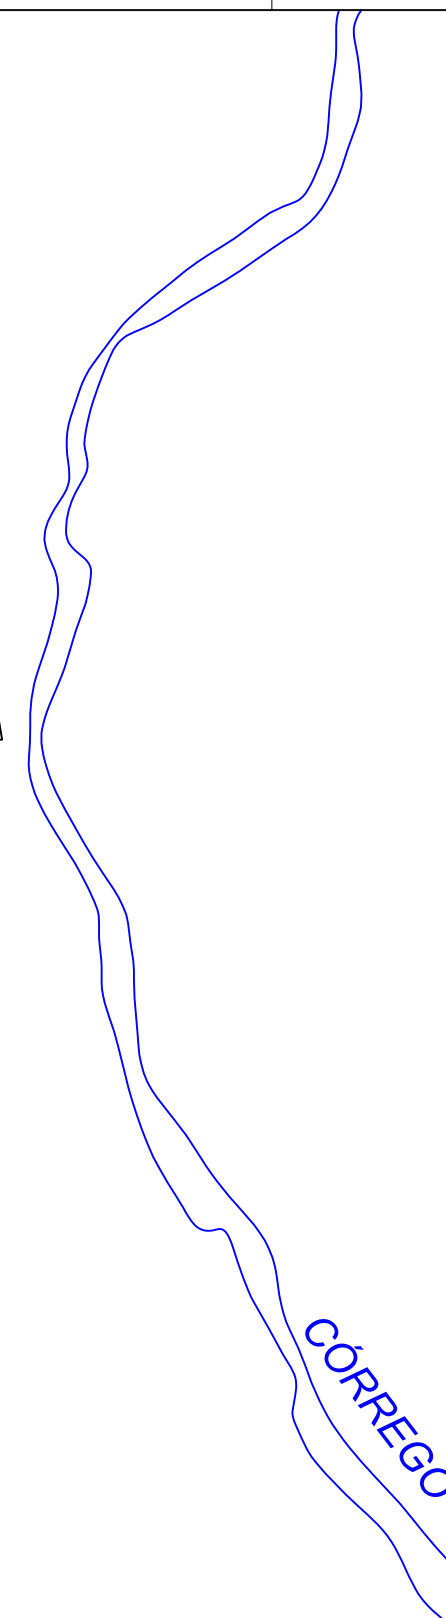

OBRA: CONSERVAÇÃO DO PAVIMENTO		
PROPRIETÁRIO/ CNPJ:	PREFEITURA MUNICIPAL DE JANGADA 24.772.147/0001-68	
ENDEREÇO:	DIVERSAS RUAS	
AUTOR DO PROJETO: José Eduardo M. Souza da Paz Engenheiro Civil CREA - MT 050077		ASSUNTO: MAPA DE LOCAÇÃO
		LOCAL DO ARQUIVO: GEOMETRICO.DWG
DESENHO:		DATA DE ENTREGA: NOVEMBRO/2021
ESCALA: SEM ESCALA	ART: 000000-0	REVISÃO: 0"
		FOLHA Nº PG-05

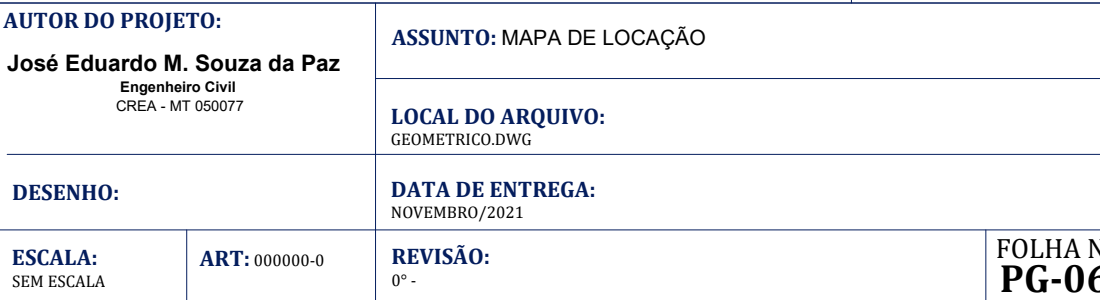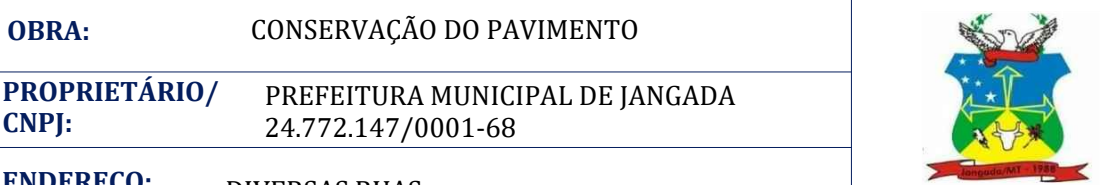




LEGENDA		ASSUNTO: MAPA DE LOCALIZAÇÃO				
 RUAS A SEREM CONSERVADAS		LOCAL DO ARQUIVO: GEOMETRICO.DWG	AUTOR DO PROJETO: José Eduardo M. Souza da Paz Engenheiro Civil CREA - MT 050077		OBRA: CONSERVAÇÃO DO PAVIMENTO	
		DATA DE ENTREGA: NOVEMBRO/2021			PROPRIETÁRIO/ CNPJ: PREFEITURA MUNICIPAL DE JANGADA 24.772.147/0001-68	
ESCALA: SEM ESCALA	ART: 000000-0	REVISÃO: 0º 00/00/2018	DESENHO:		ENDEREÇO: DIVERSAS RUAS	FOLHA Nº PG-07

extensão variável

EST. 0
Início da Rua


EST. FINAL
Final da Rua

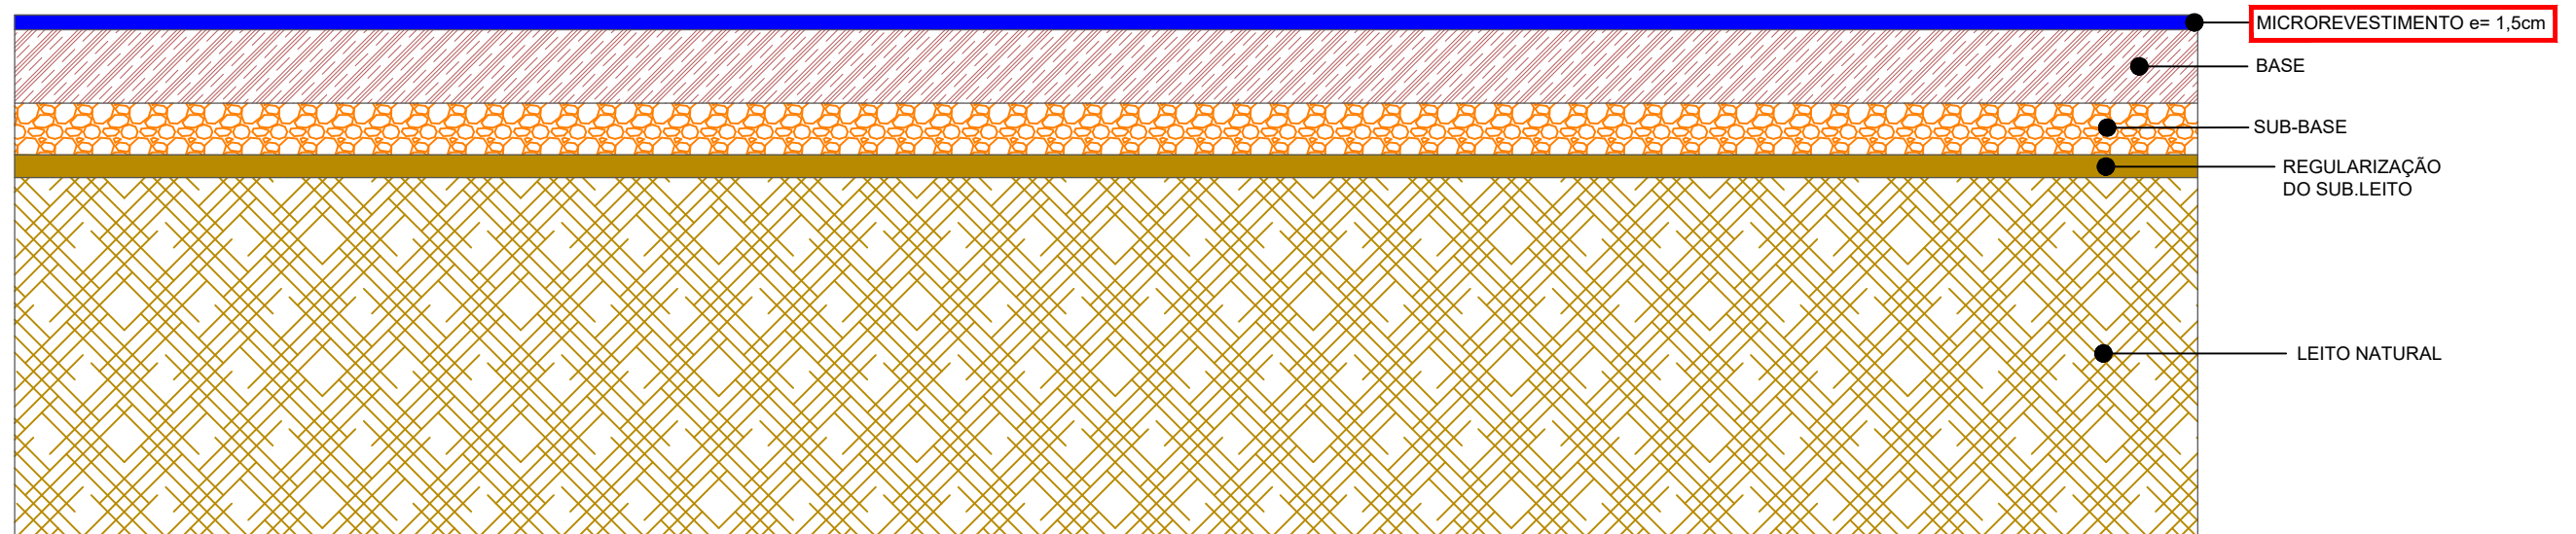

- | | |
|---|--|
|  | 1 - RECUPERAÇÃO DO PAVIMENTO EM LAMA ASFÁLTICA
ESPESSURA : 8,0 mm |
|  | 2 - BASE DE SOLO ESTABILIXADA GRANULOMÉTRICAMENTE SEM MISTURA - (CBR > 60% E EXP < 0,5%) |
|  | 3 - SUB-BASE DE SOLO ESTABILIZADA GRANULOMÉTRICAMENTE SEM MISTURA - (CBR > 20% E EXP < 1,0%) |
|  | 4 - REGULARIZAÇÃO DO SUB-LEITO |
|  | 5 - SUB-LEITO |

LEGENDA		ASSUNTO: SEÇÃO TIPO DE PAVIMENTO				
		LOCAL DO ARQUIVO: PAVIMENTAÇÃO.DWG	AUTOR DO PROJETO: José Eduardo M. Souza da Paz Engenheiro Civil CREA - MT 050077		OBRA: INFRA-ESTRUTURA-PAVIMENTAÇÃO ASFÁLTICA	
		DATA DE ENTREGA: JANEIRO/2021			PROPRIETÁRIO/ CNPJ: PREFEITURA MUNICIPAL DEJANGADA 24.772.147/0001-68	
ESCALA: SEM ESCALA	ART: 000000-0	REVISÃO: 0º 00/00/2018	DESENHO: Douglas Ribeiro		ENDEREÇO: DIVERSAS RUAS	FOLHA Nº PV-01

CROQUI DE LOCALIZAÇÃO - PEDREIRA

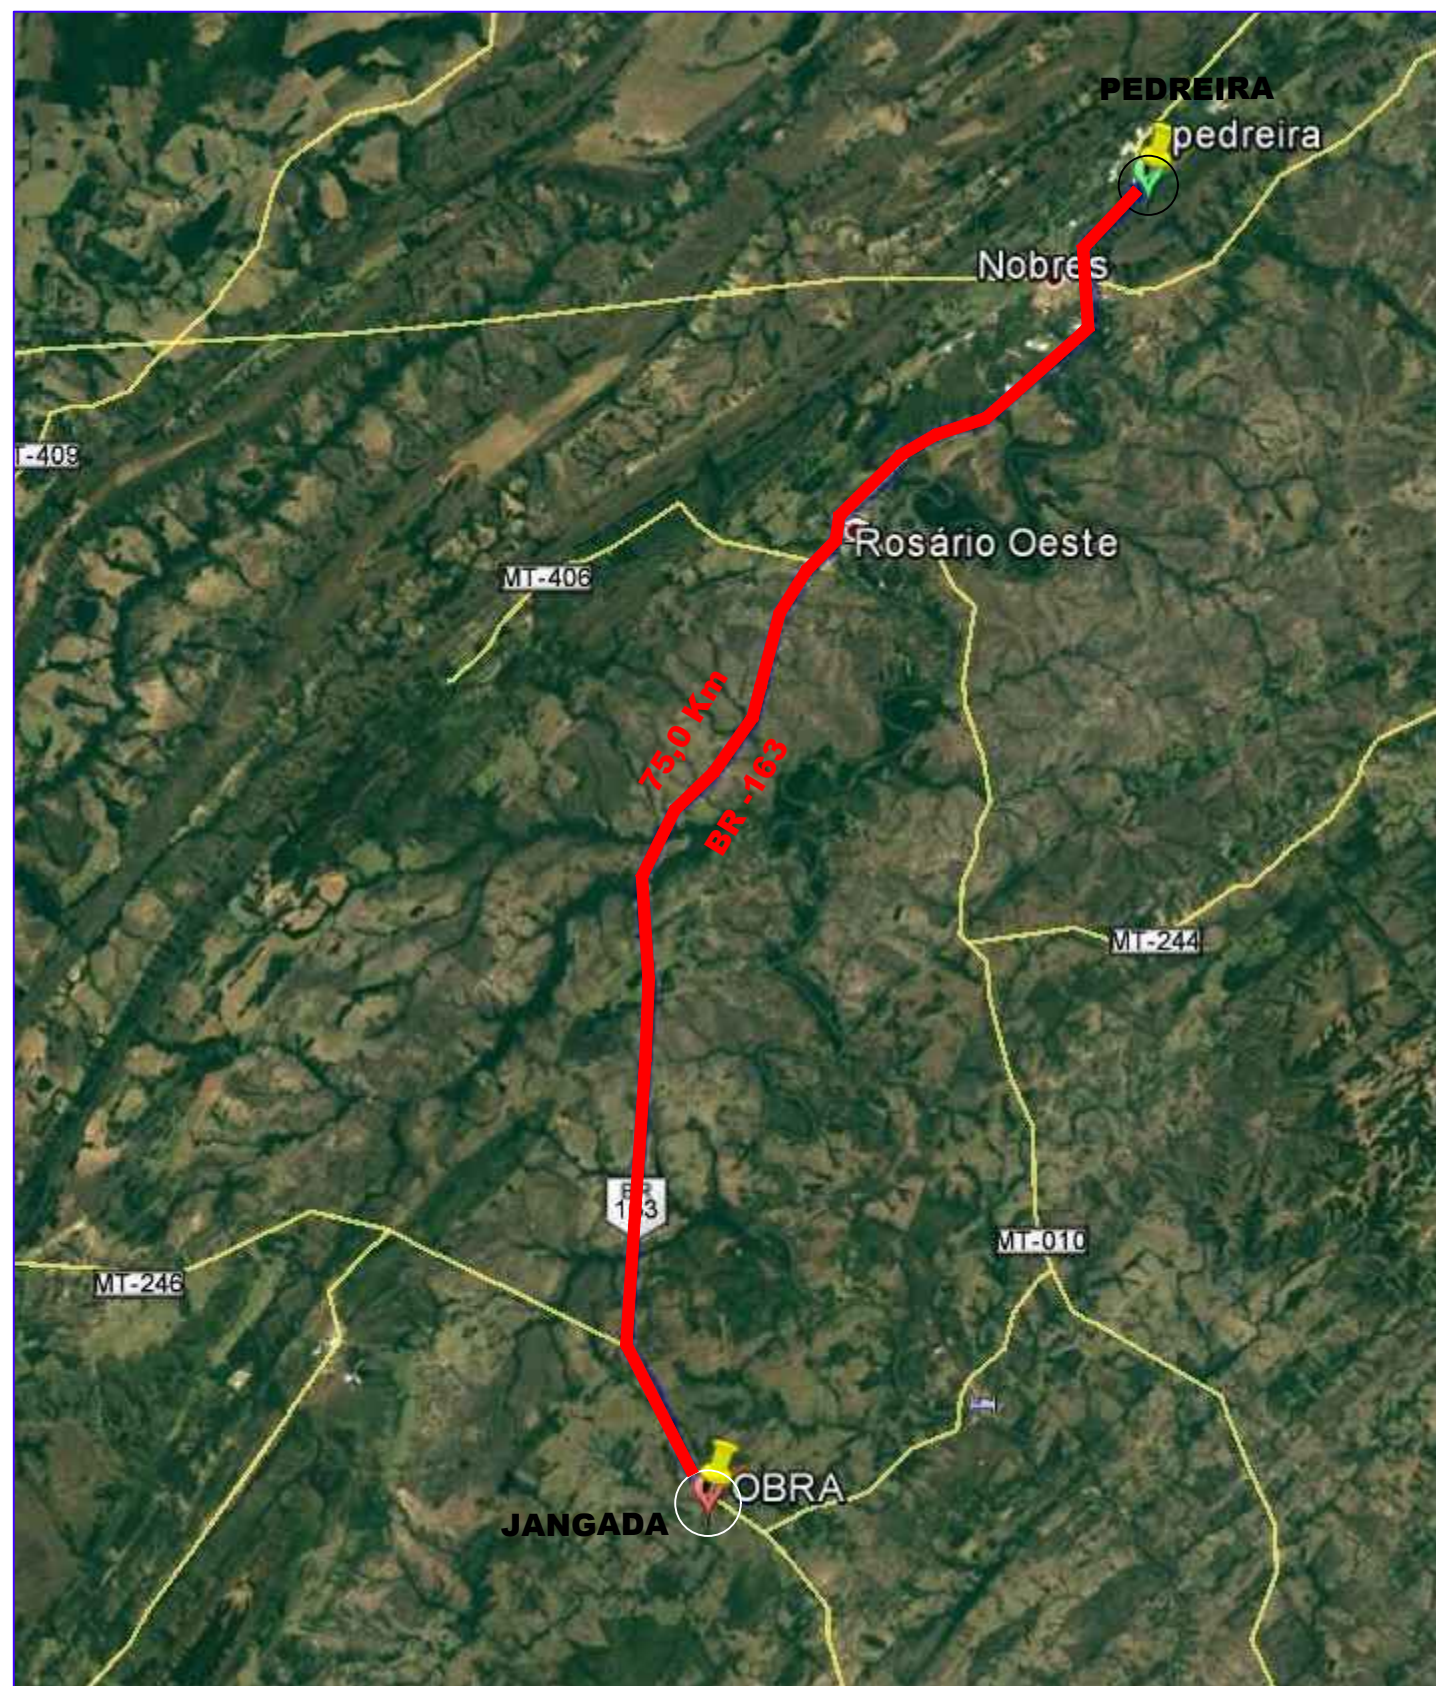

PEDREIRA


Coordenada Geográficas:
14°40'37,53" S
56°17'40,58" O

Distância do Trecho:
75,00 Km

Proprietário:
COPACEL - INDUSTRIA E
COMERCIO DE CALCARIO
E CEREIAS LTDA
Processo DNPM:
867007/1992


LEGENDA		ASSUNTO: MAPA DE LOCALIZAÇÃO DE PEDREIRA				
Rodovia Pavimentada Rodovia não Pavimentada		LOCAL DO ARQUIVO: PAVIMENTAÇÃO.DWG	AUTOR DO PROJETO: José Eduardo M. Souza da Paz Engenheiro Civil CREA - MT 050077		OBRA: INFRA-ESTRUTURA-PAVIMENTAÇÃO ASFÁLTICA	
		DATA DE ENTREGA: JANEIRO/2021			PROPRIETÁRIO/ CNPJ: PREFEITURA MUNICIPAL DE JANGADA 24.772.147/0001-68	
ESCALA: SEM ESCALA	ART: 000000-0	REVISÃO: 0° 00/00/2018	DESENHO: Douglas Ribeiro		ENDEREÇO: DIVERSAS RUAS	FOLHA Nº PV-02

CROQUI DE LOCALIZAÇÃO DO MATERIAL BETUMINOSO

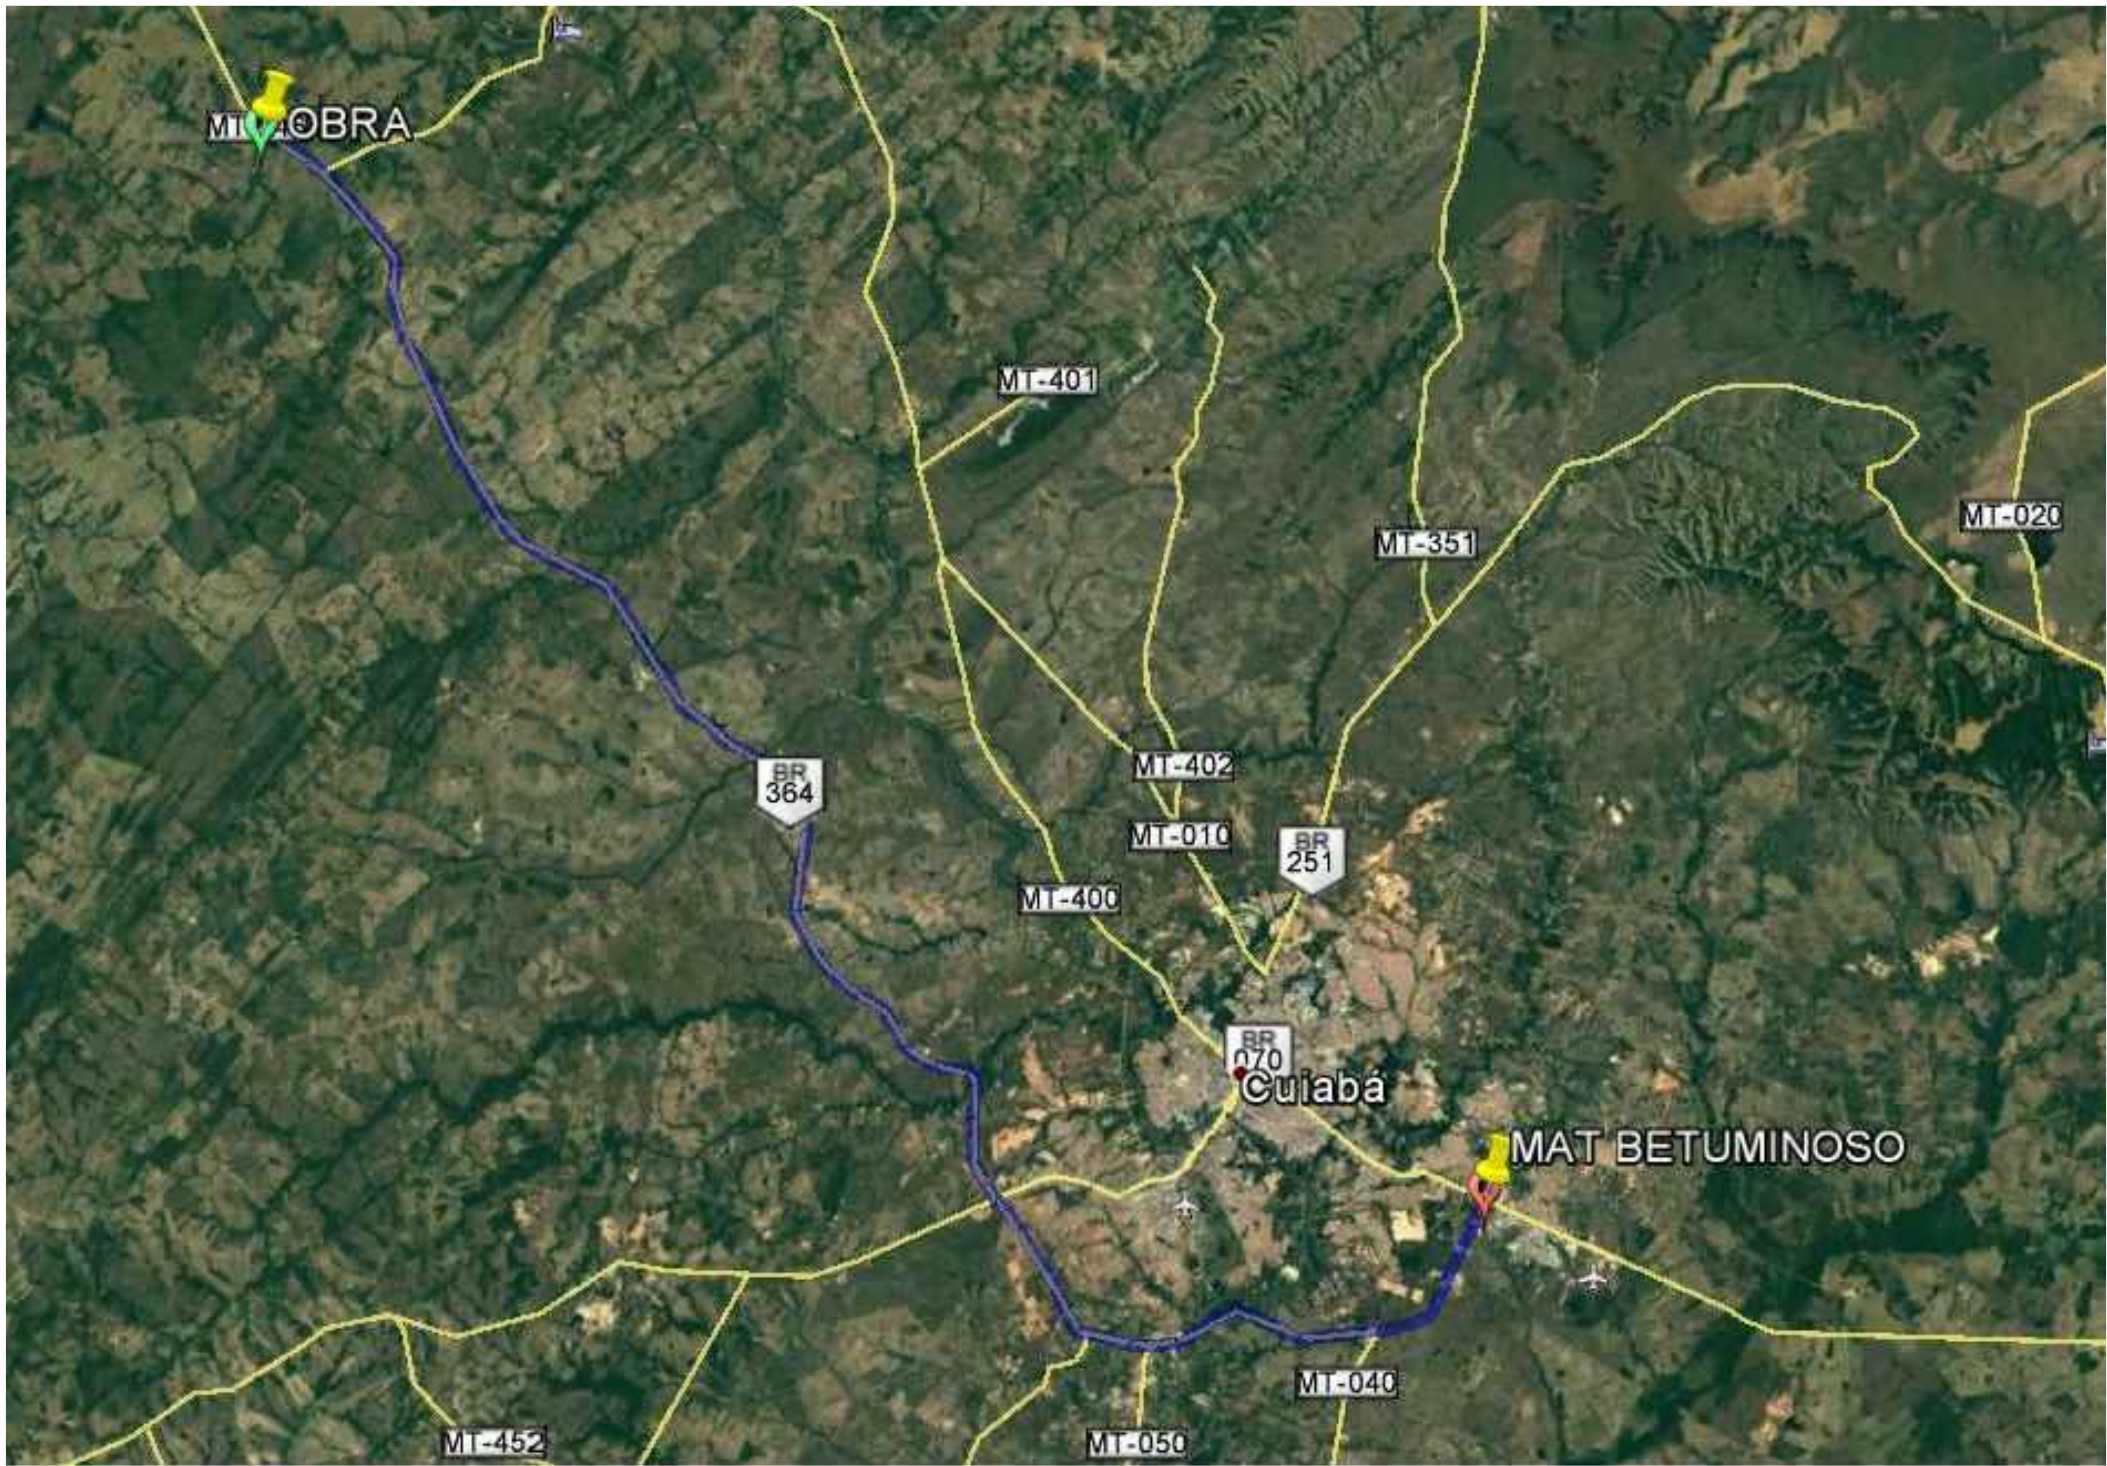

Localização:
88,6 Km - BR 163
Município de CUIABÁ

LEGENDA		ASSUNTO: MATERIAL BETUMINOSO				
		LOCAL DO ARQUIVO: PAVIMENTAÇÃO.DWG	AUTOR DO PROJETO: José Eduardo M. Souza da Paz Engenheiro Civil CREA - MT 050077		OBRA: INFRA-ESTRUTURA-PAVIMENTAÇÃO ASFÁLTICA	
		DATA DE ENTREGA: JANEIRO/2021			PROPRIETÁRIO/ CNPJ: PREFEITURA MUNICIPAL DE JANGADA 24.772.147/0001-68	
ESCALA: SEM ESCALA	ART: 000000-0	REVISÃO: 0º 00/00/2018	DESENHO: Douglas Ribeiro		ENDEREÇO: DIVERSAS RUAS	FOLHA Nº PV-03

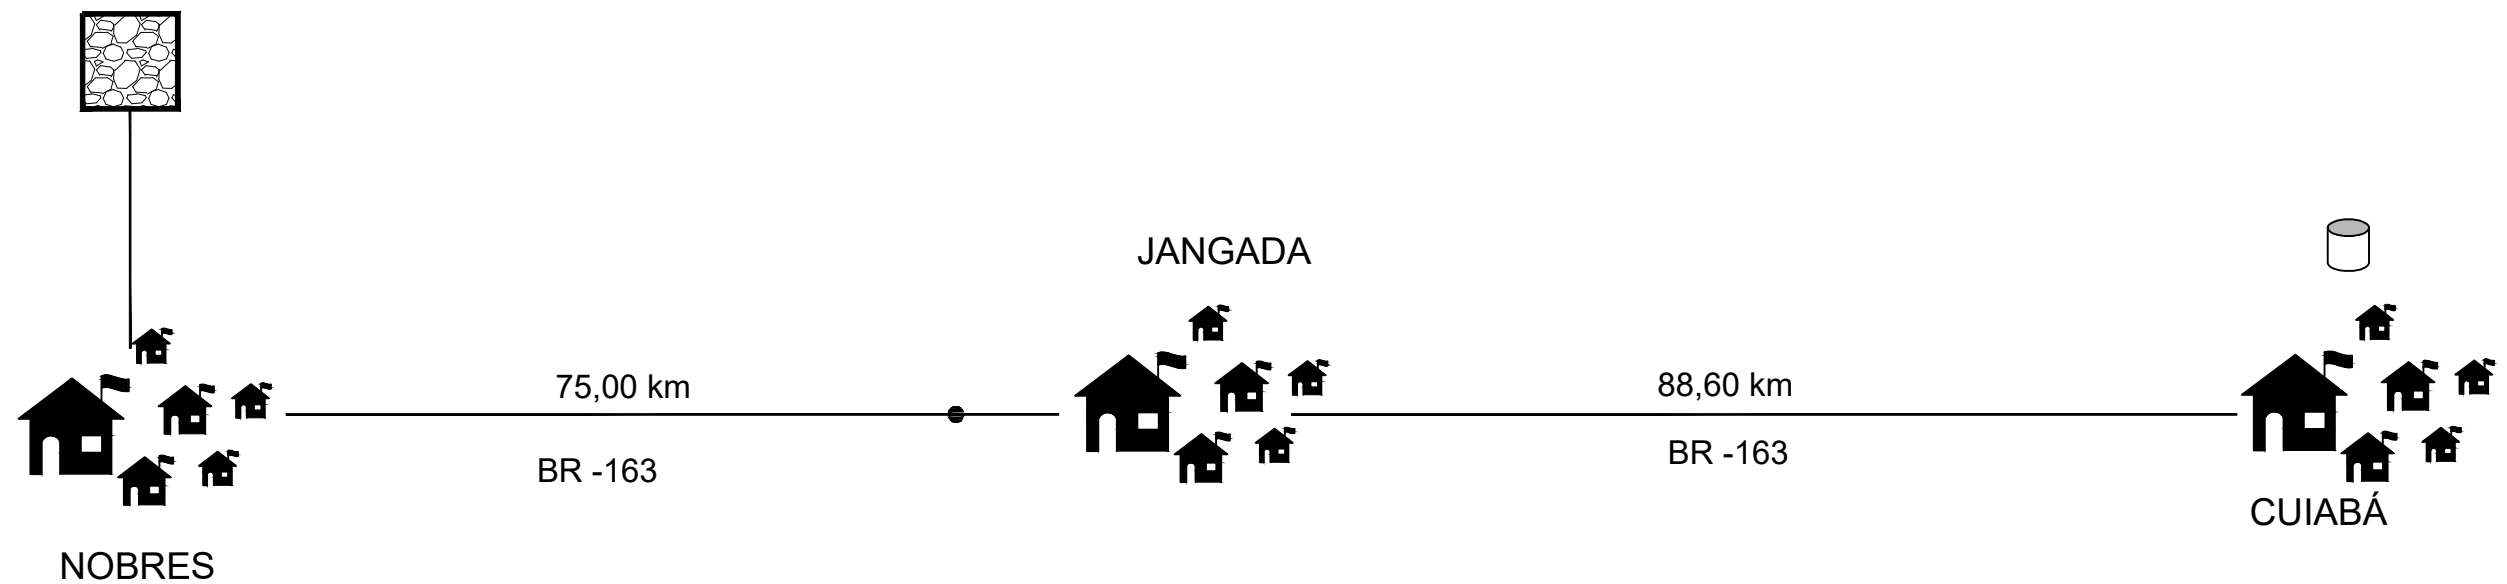

LEGENDA		COORD. GEOGRÁFICAS	DMT
	MATERIAL BETUMINOSO	—	88,60 Km
	PEDREIRA	14°40'37,53" S 56°17'40,58" O	75,00 Km

LEGENDA		ASSUNTO: LOCALIZAÇÃO DAS OCORRÊNCIAS DAS FONTES DE MATERIAIS				
 MATERIAL BETUMINOSO  PEDREIRA		LOCAL DO ARQUIVO: PAVIMENTAÇÃO.DWG	AUTOR DO PROJETO: José Eduardo M. Souza da Paz Engenheiro Civil CREA - MT 050077		OBRA: INFRA-ESTRUTURA-PAVIMENTAÇÃO ASFÁLTICA	
		DATA DE ENTREGA: JANEIRO/2021			PROPRIETÁRIO/ CNPJ: PREFEITURA MUNICIPAL DE JANGADA 24.772.147/0001-68	
ESCALA: SEM ESCALA	ART: 000000-0	REVISÃO: 0º 00/00/2018			ENDEREÇO: DIVERSAS RUAS	FOLHA Nº PV-04