


PAVIMENTAÇÃO RUA	ESTENSÃO	LARGURA	ÁREA
TRECHO A	850,00 m	7,00 m	5.950,00 m²
TRECHO B	50,00 m	7,00 m	350,00 m²
TOTAL			6.300,00 m²


Estrada vicinal Vaquejador

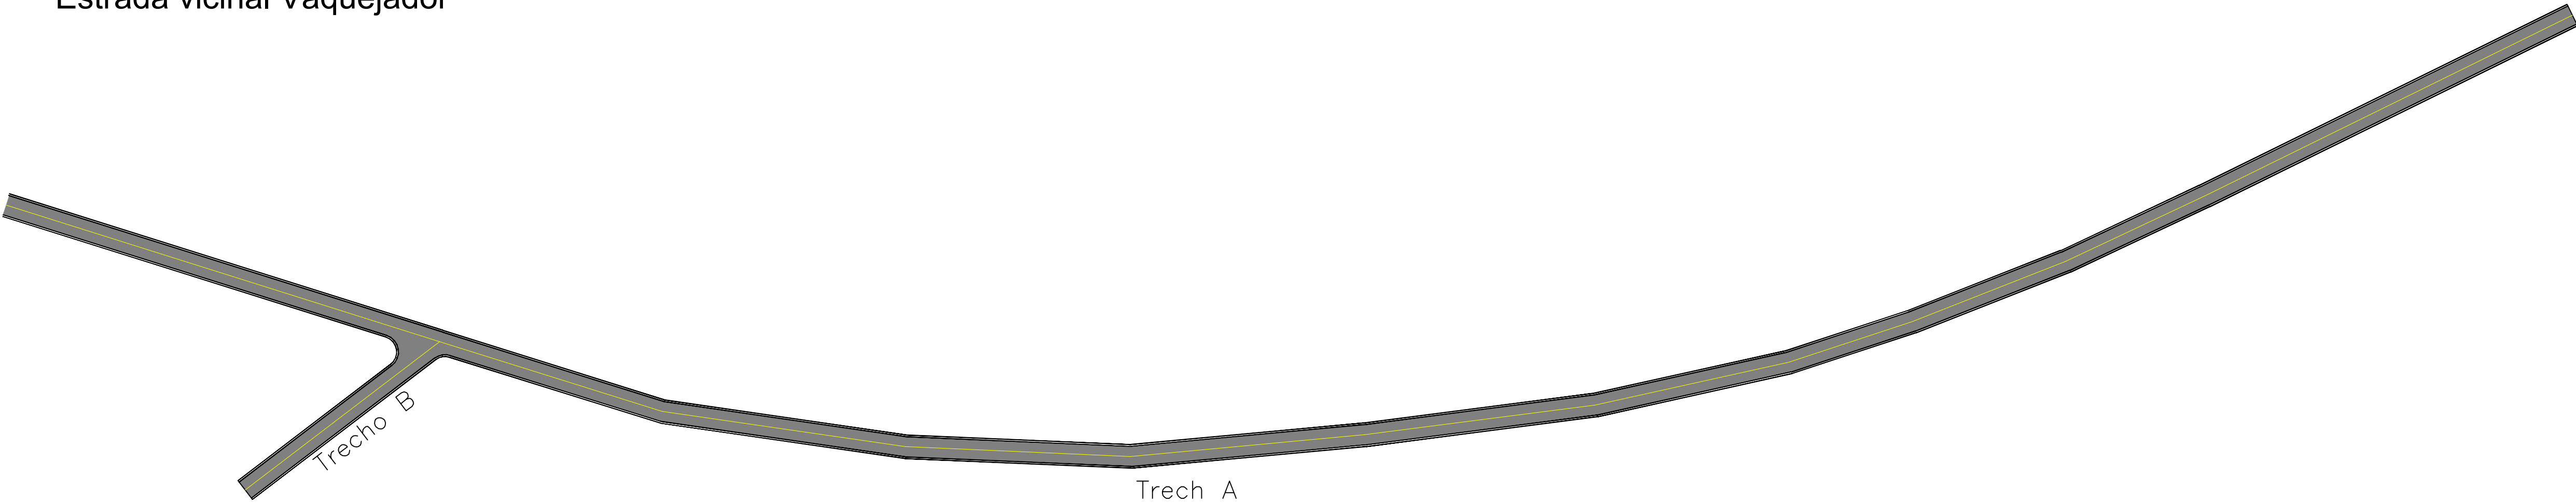


ANOTAÇÕES:



PAVIMENTAÇÃO - DETALHAMENTO

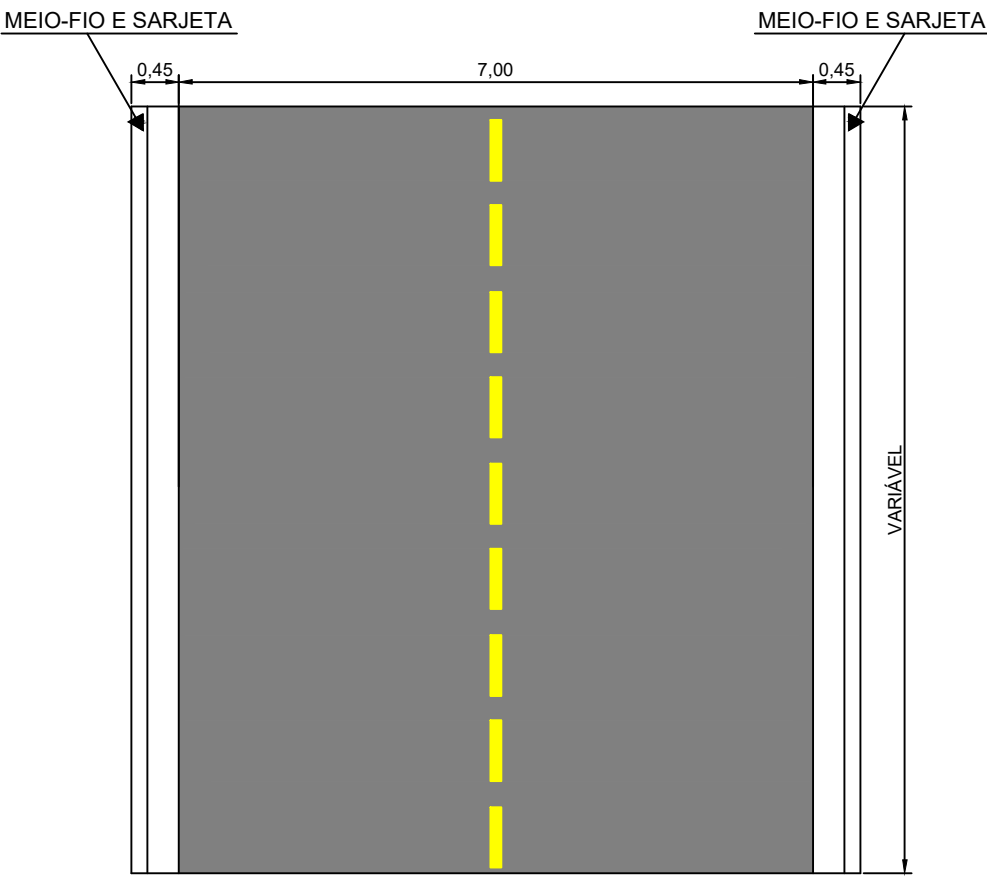

DETALHAMENTO MEIO-FIO E SARJETA CONJUGADOS

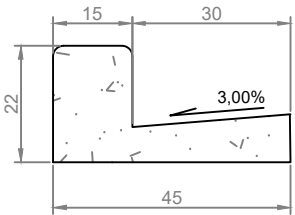

TÍTULO: PROJETO DE PAVIMENTAÇÃO ASFALTICA NAS COMUNIDADES VAQUEJADOR E RAIZAMA

PROPRIETÁRIO: PREFEITURA MUNICIPAL DE JANGADA

MUNICÍPIO: JANGADA MT

LOCALIZAÇÃO: COMUNIDADE VAQUEJADOR E RAIZAMA

ASSUNTO: PROJETO GEOMETRICO

TERRAPLANAGEM
FOLHA Nº

02/06

DATA:
MAIO DE 2022

UNIDADE:
METRO

ESCALA:

FOLHA: A1