




Estrada vicinal Raizama

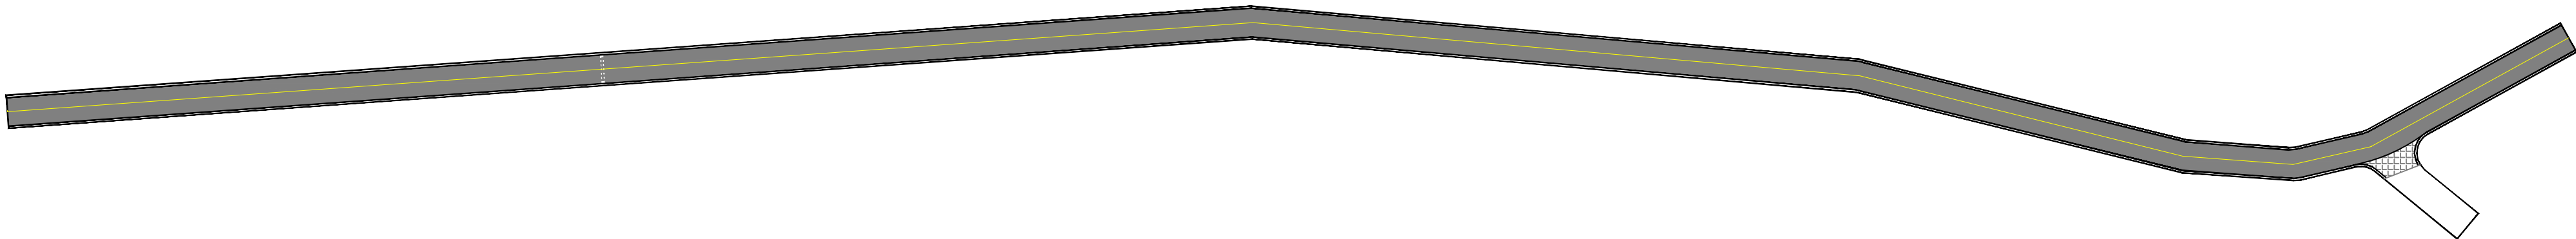


PAVIMENTAÇÃO RUA	ESTENSÃO	LARGURA	ÁREA
COMUNIDADE VAQUEJADOR	900,00 m	7,00 m	6.300,00 m²
COMUNIDADE RAIZAMA	600,00 m	7,00 m	4.200,00 m²
TOTAL			10.500,00 m²

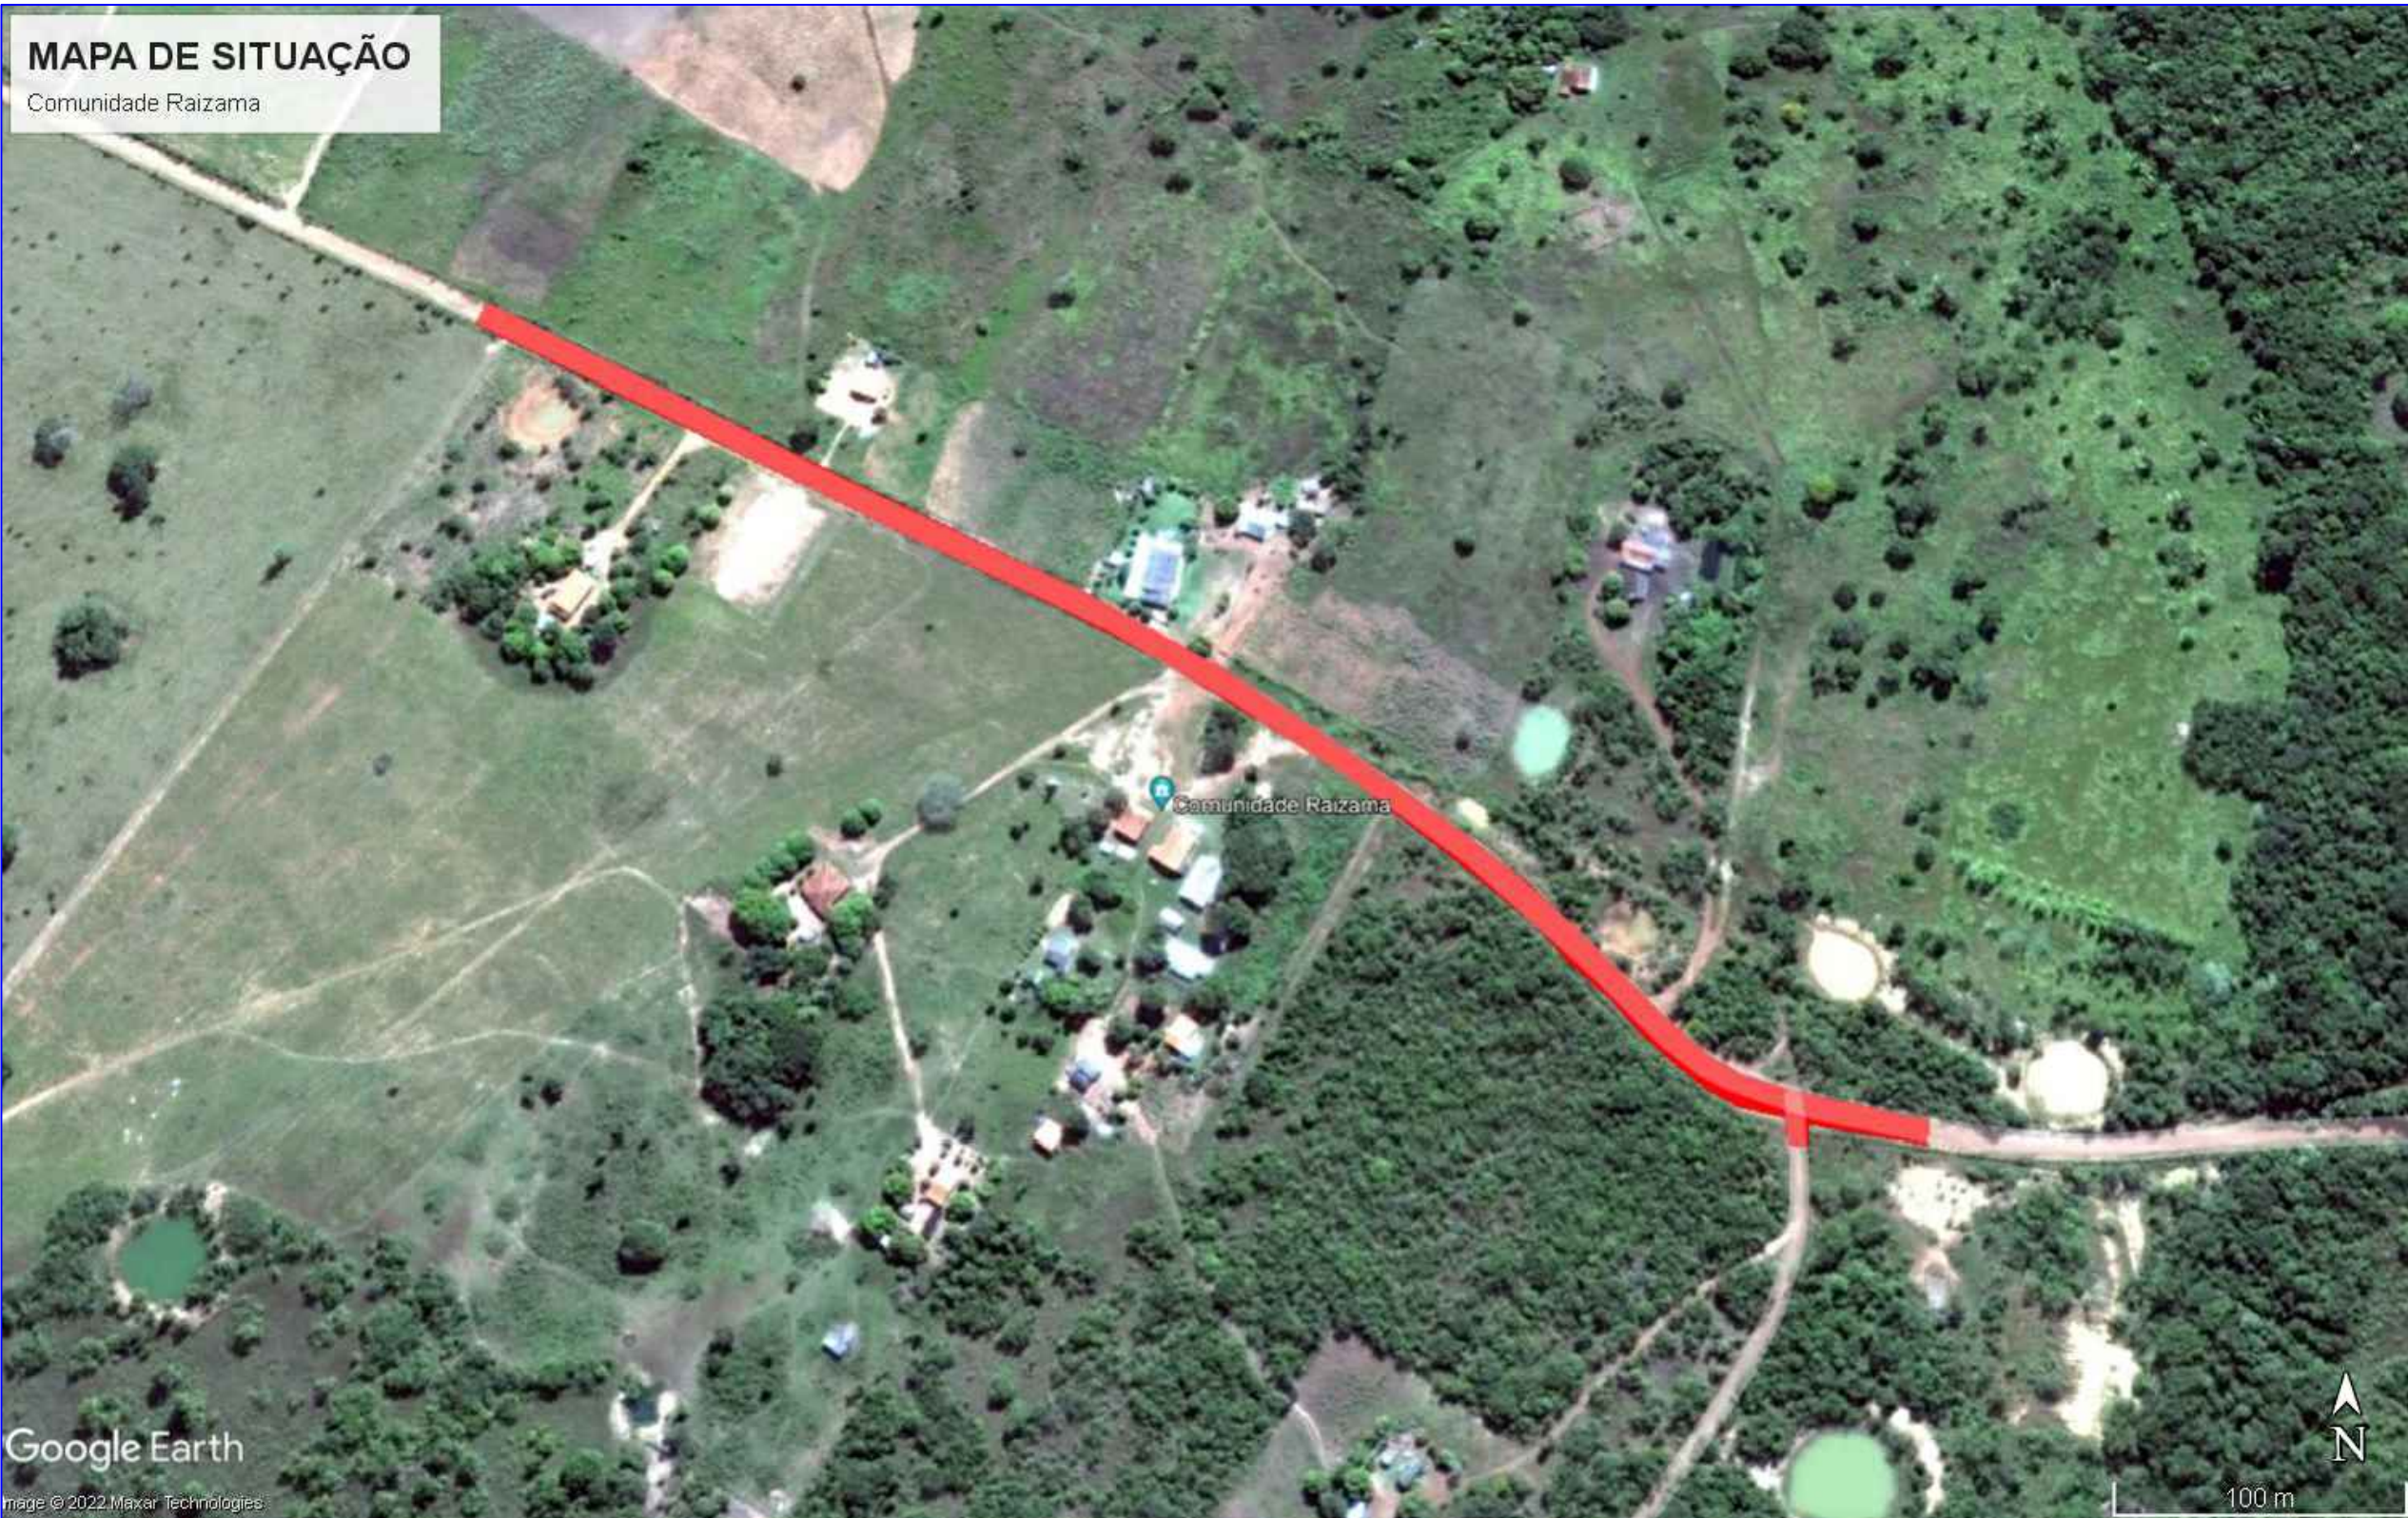

PAVIMENTAÇÃO - DETALHAMENTO

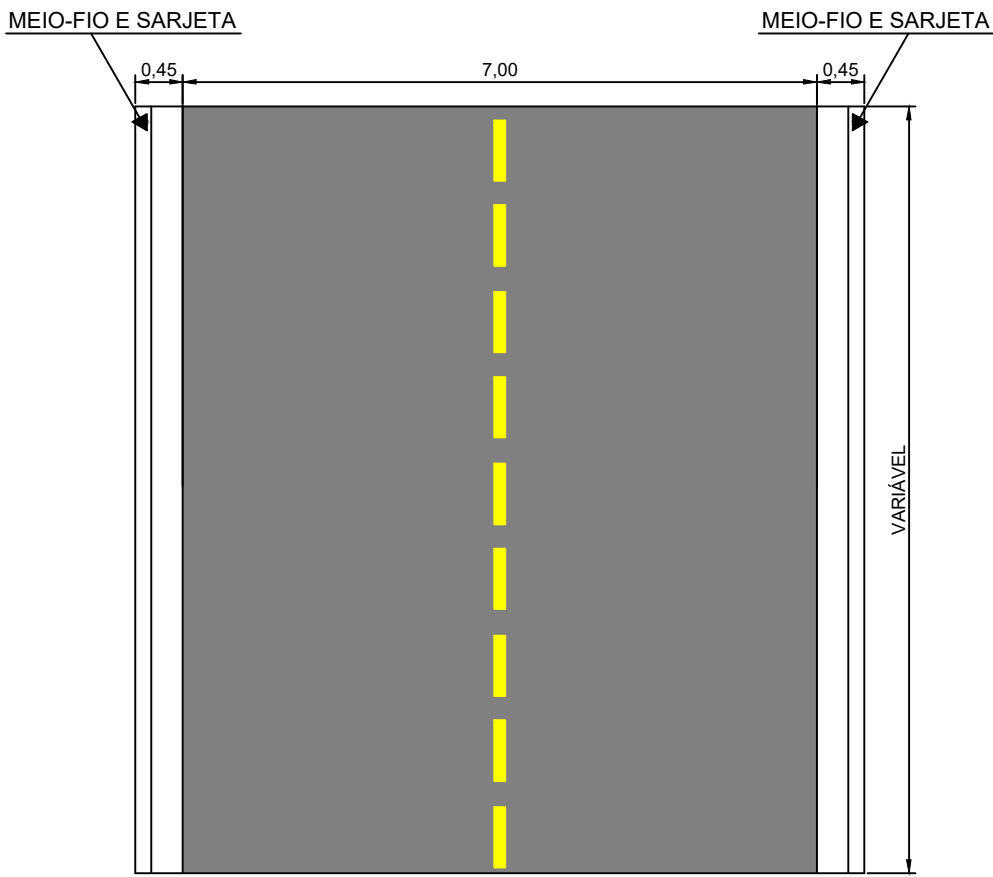

DETALHAMENTO MEIO-FIO E SARJETA CONJUGADOS

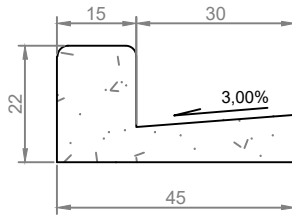

ANOTAÇÕES:



TÍTULO: PROJETO DE PAVIMENTAÇÃO ASFALTICA NAS COMUNIDADES VAQUEJADOR E RAIZAMA

PROPRIETÁRIO: PREFEITURA MUNICIPAL DE JANGADA

MUNICÍPIO: JANGADA MT

LOCALIZAÇÃO: COMUNIDADE RAIZAMA

ASSUNTO: PROJETO GEOMETRICO

TERRAPLANAGEM
FOLHA Nº

03/06

DATA:
MAIO DE 2022

UNIDADE:
METRO

ESCALA:

FOLHA: A1