




Estrada vicinal Trecho A

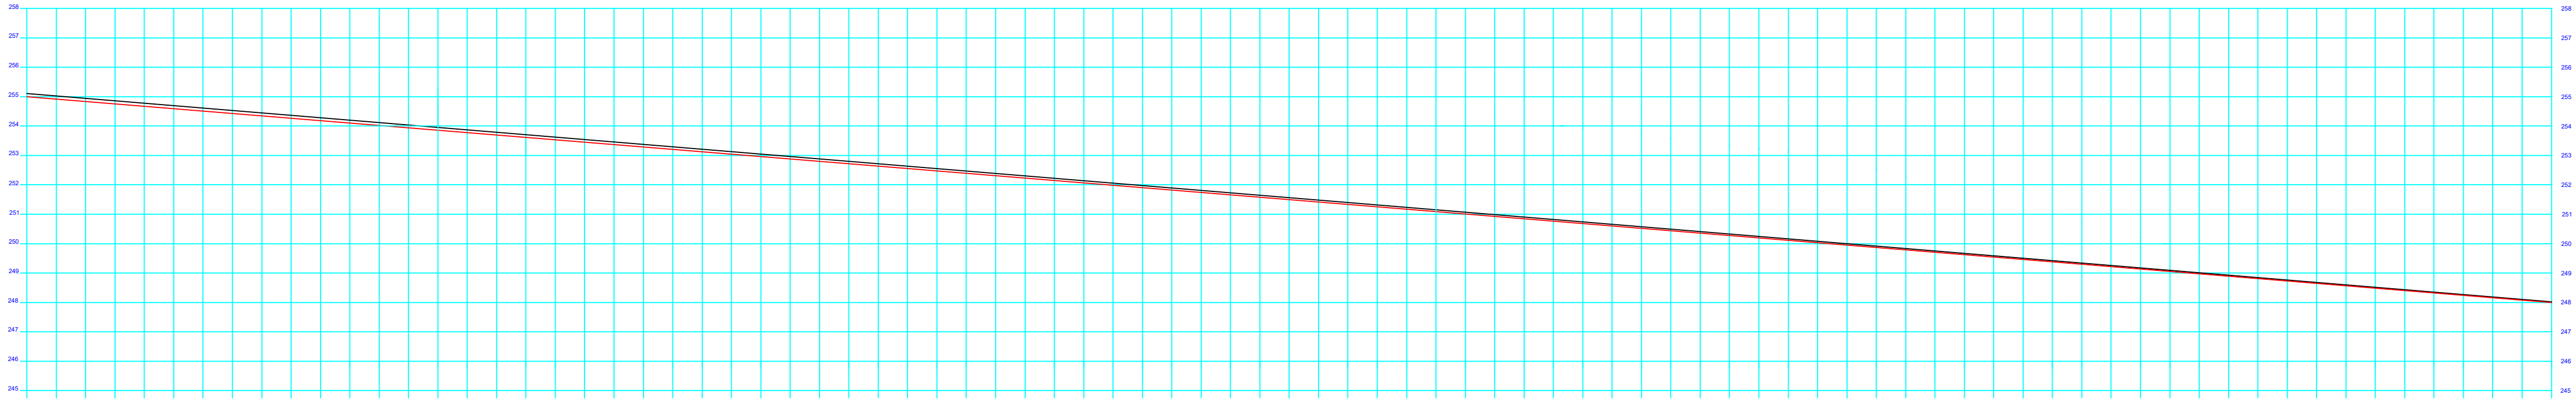

Estrada vicinal Trecho B

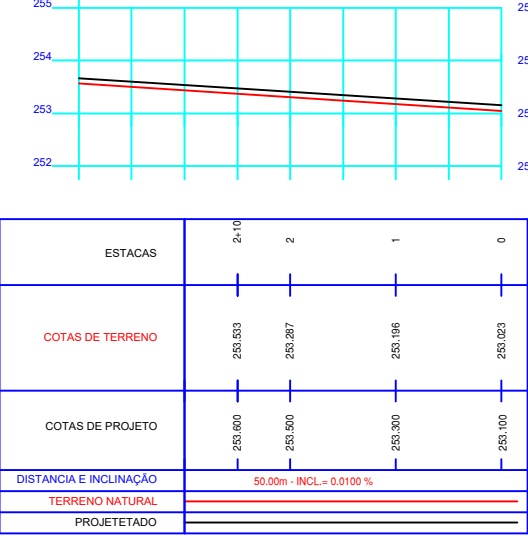


ESTACAS	42	42	41	40	39	38	37	36	35	34	33	32	31	30	29	28	27	26	25	24	23	22	21	20	19	18	17	16	15	14	13	12	11	10	9	8	7	6	5	4	3	2	1	0					
COTAS DE TERRENO	254,98	254,94	254,90	254,86	254,82	254,78	254,74	254,70	254,66	254,62	254,58	254,54	254,50	254,46	254,42	254,38	254,34	254,30	254,26	254,22	254,18	254,14	254,10	254,06	254,02	253,98	253,94	253,90	253,86	253,82	253,78	253,74	253,70	253,66	253,62	253,58	253,54	253,50	253,46	253,42	253,38	253,34	253,30	253,26	253,22	253,18	253,14	253,10	253,06
COTAS DE PROJETO	254,98	254,94	254,90	254,86	254,82	254,78	254,74	254,70	254,66	254,62	254,58	254,54	254,50	254,46	254,42	254,38	254,34	254,30	254,26	254,22	254,18	254,14	254,10	254,06	254,02	253,98	253,94	253,90	253,86	253,82	253,78	253,74	253,70	253,66	253,62	253,58	253,54	253,50	253,46	253,42	253,38	253,34	253,30	253,26	253,22	253,18	253,14	253,10	253,06
DISTÂNCIA E INCLINAÇÃO	850,00m - INCL = 0,0000%	
TERRENO NATURAL	
PROJETADO	

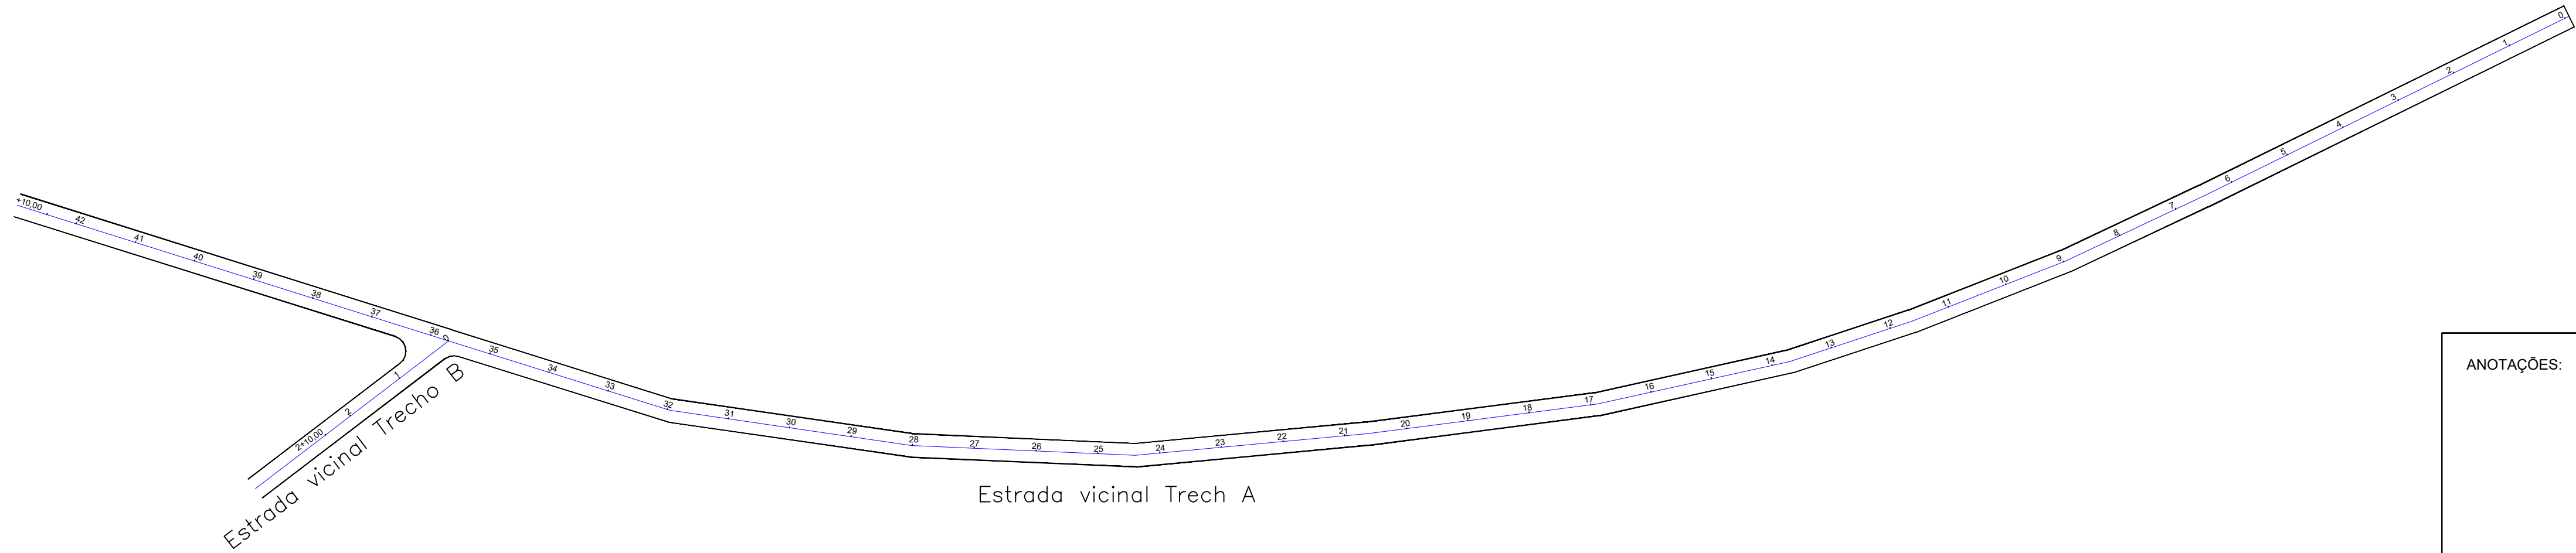

Estrada vicinal Trecho A			
ÁREA		VOLUME	
EXTENÇÃO LINEAR	850,00 m	CORTE DE SUBLEITO	1.184,90 m³
SUBLEITO	6.970,00 m²	REFORÇO DE SUBLEITO	697,00 m³
IMPRIMAÇÃO	5.950,00 m²	CAM. DE SUB-BASE	1.045,50 m³
TSD	5.950,00 m²	CAM. DE BASE	1.045,50 m³

Estrada vicinal Trecho B			
ÁREA		VOLUME	
EXTENÇÃO LINEAR	50,00 m	CORTE DE SUBLEITO	73,80 m³
SUBLEITO	410,00 m²	REFORÇO DE SUBLEITO	41,00 m³
IMPRIMAÇÃO	350,00 m²	CAM. DE SUB-BASE	61,50 m³
TSD	350,00 m²	CAM. DE BASE	61,50 m³

Total			
ÁREA		VOLUME	
EXTENÇÃO LINEAR	900,00 m	CORTE DE SUBLEITO	1.258,70 m³
SUBLEITO	7.380,00 m²	REFORÇO DE SUBLEITO	738,00 m³
IMPRIMAÇÃO	6.300,00 m²	CAM. DE SUB-BASE	1.107,00 m³
TSD	6.300,00 m²	CAM. DE BASE	1.107,00 m³

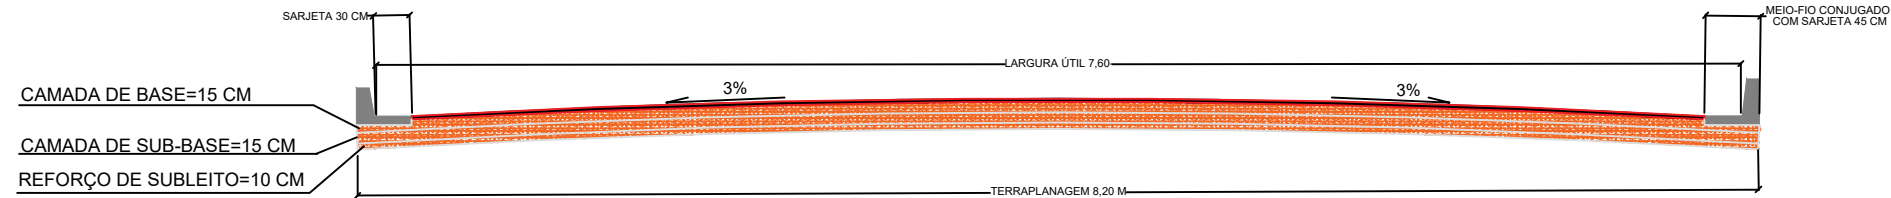

ANOTAÇÕES:



TÍTULO: PROJETO DE PAVIMENTAÇÃO ASFALTICA NAS COMUNIDADES VAQUEJADOR E RAIZAMA

PROPRIETÁRIO: PREFEITURA MUNICIPAL DE JANGADA

MUNICÍPIO: JANGADA MT

LOCALIZAÇÃO: COMUNIDADE VAQUEJADOR E RAIZAMA

ASSUNTO: PROJETO DE TERRAPLANAGEM DA ESTRADA VICINAL NA COMUNIDADE RAIZAMA

TERRAPLANAGEM FOLHA Nº

04/06

DATA: MAIO DE 2022

UNIDADE: METRO

ESCALA:

FOLHA: A1