

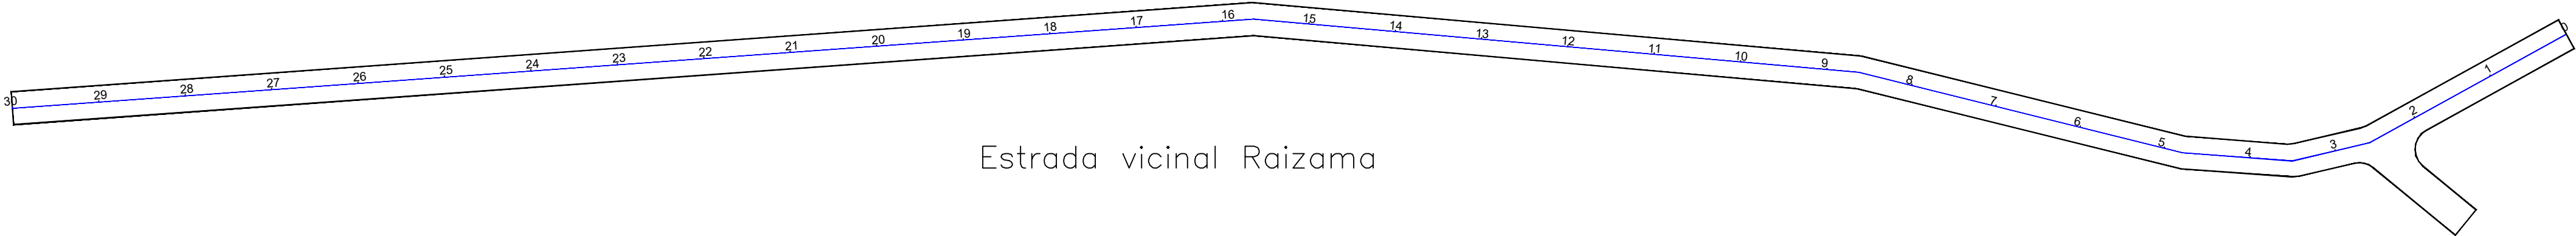


Estrada vicinal Raizama

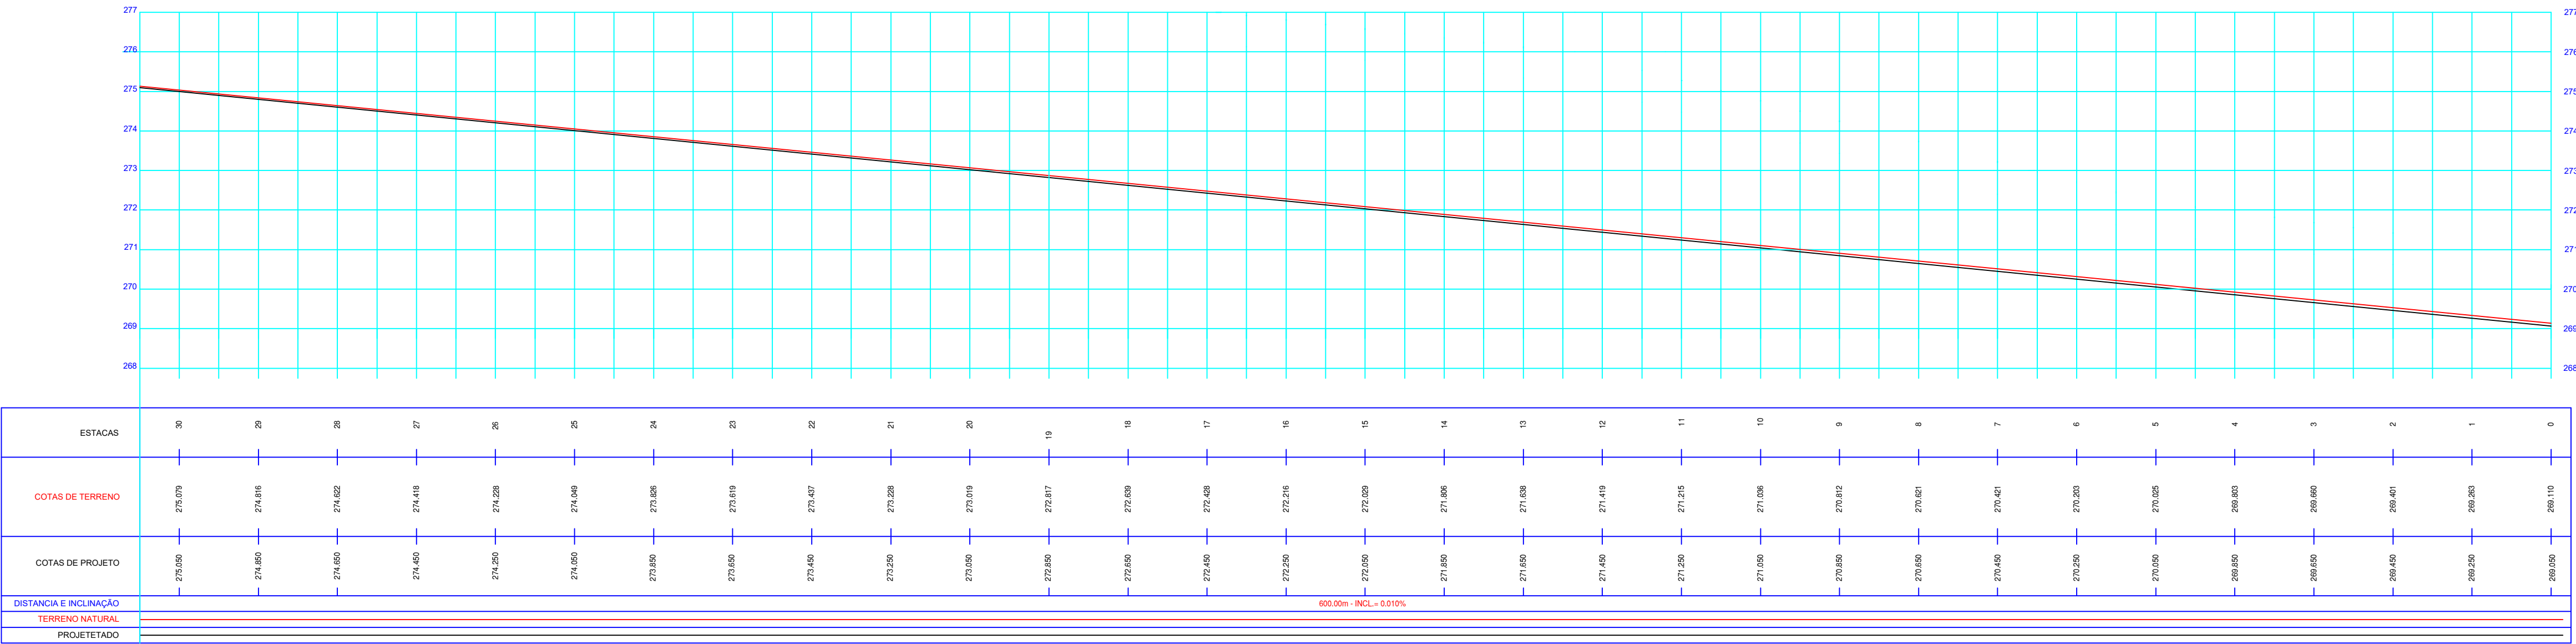

Estrada vicinal Raizama

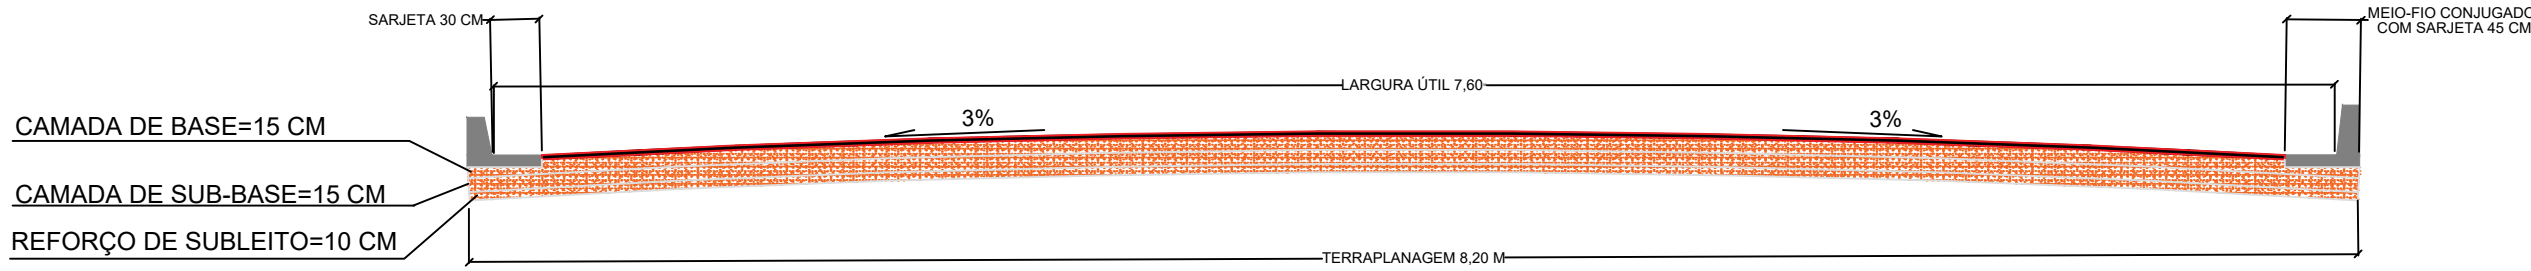

Estrada vicinal					
ÁREA			VOLUME		
EXTENÇÃO LINEAR	600,00 m		CORTE DE SUBLEITO	836,40 m³	
SUBLEITO	4.920,00 m²		REFORÇO DE SUBLEITO	492,00 m³	
IMPRIMAÇÃO	4.200,00 m²		CAM. DE SUB-BASE	738,00 m³	
TSD	4.200,00 m²		CAM. DE BASE	738,00 m³	

ANOTAÇÕES:



PREFEITURA MUNICIPAL DE
JANGADA
CONSTRUINDO UMA NOVA HISTÓRIA.

TÍTULO: PROJETO DE PAVIMENTAÇÃO ASFALTICA NAS COMUNIDADES VAQUEJADOR E RAIZAMA

PROPRIETÁRIO: PREFEITURA MUNICIPAL DE JANGADA

MUNICÍPIO: JANGADA MT

LOCALIZAÇÃO: COMUNIDADE VAQUEJADOR E RAIZAMA

ASSUNTO:
PROJETO DE TERRAPLANAGEM DA ESTRADA VICINAL
NA COMUNIDADE RAIZAMA

TERRAPLANAGEM
FOLHA Nº
05/06

DATA:
MAIO DE 2022

UNIDADE:
METRO

ESCALA:

FOLHA:
A1