



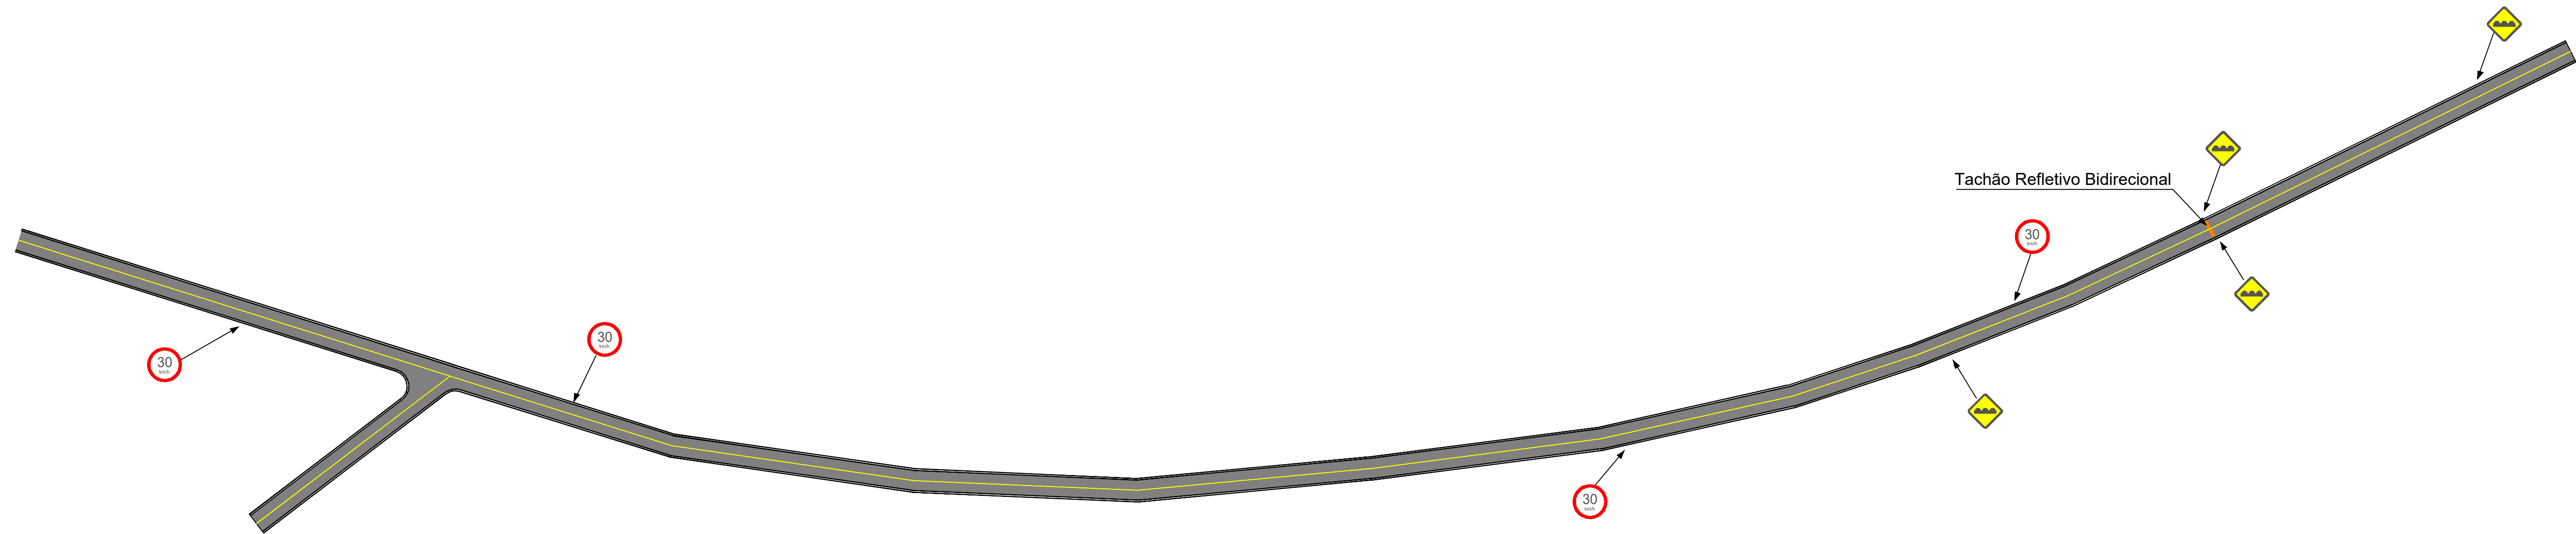


Estrada vicinal Vaquejador

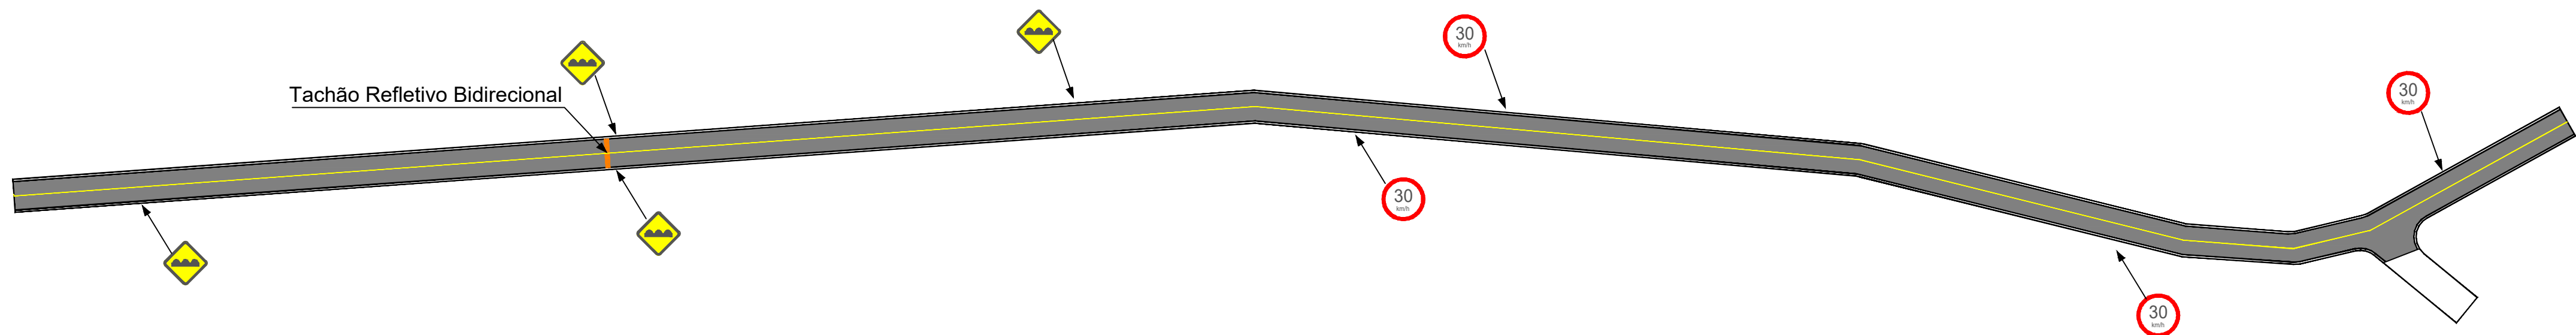


Estrada vicinal Raizama

DETALHAMENTO SINALIZAÇÃO VERTICAL

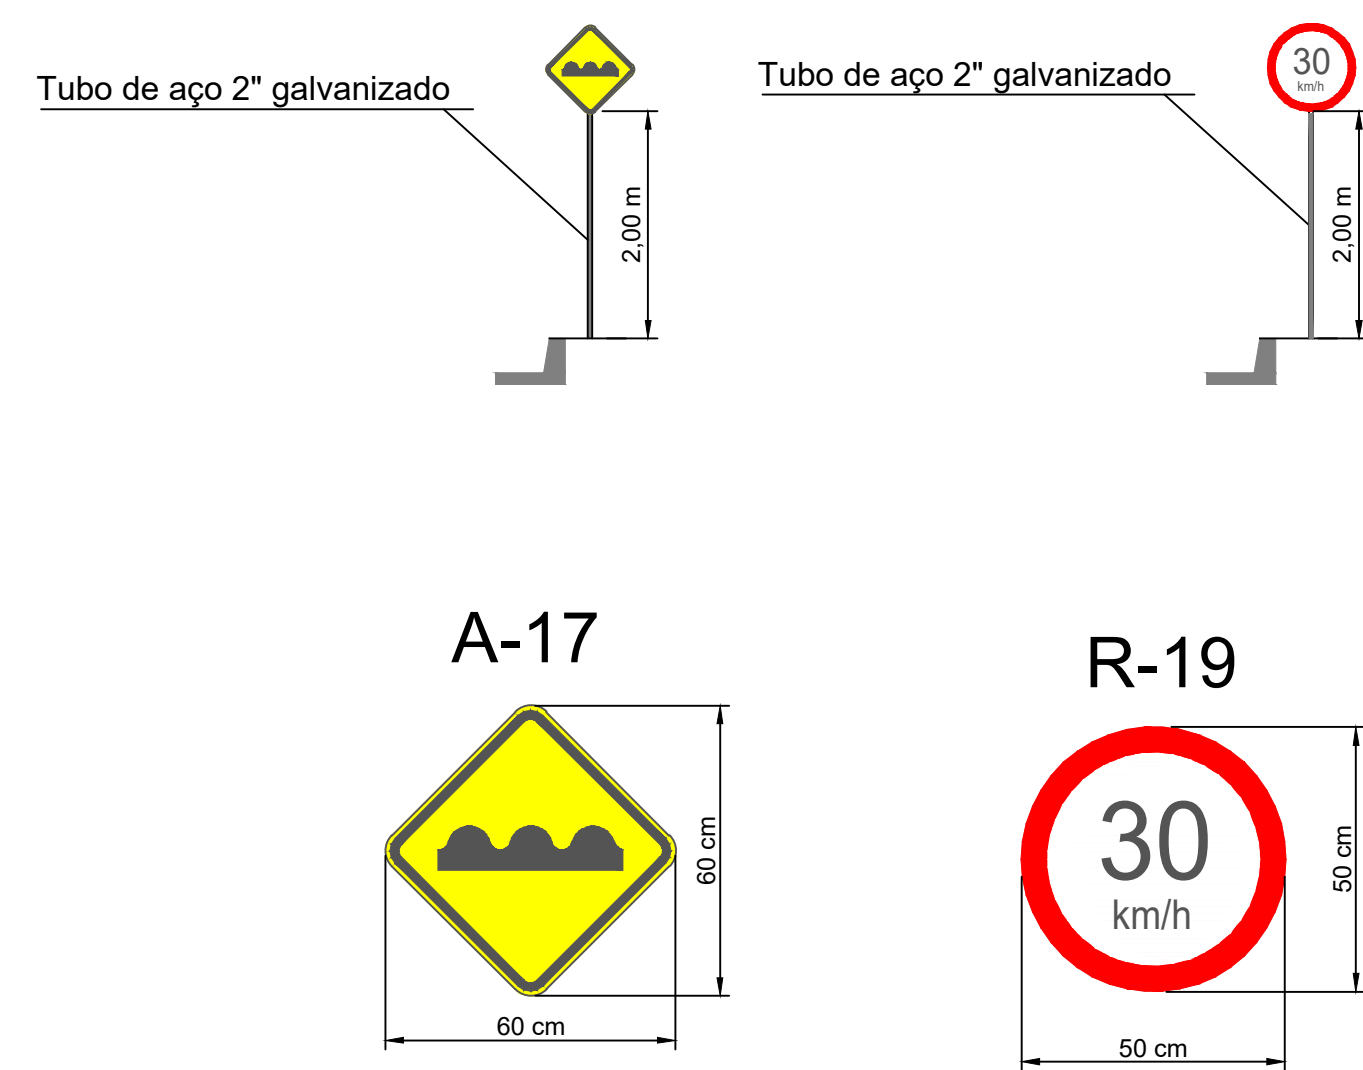

DETALHAMENTO SINALIZAÇÃO HORIZONTAL

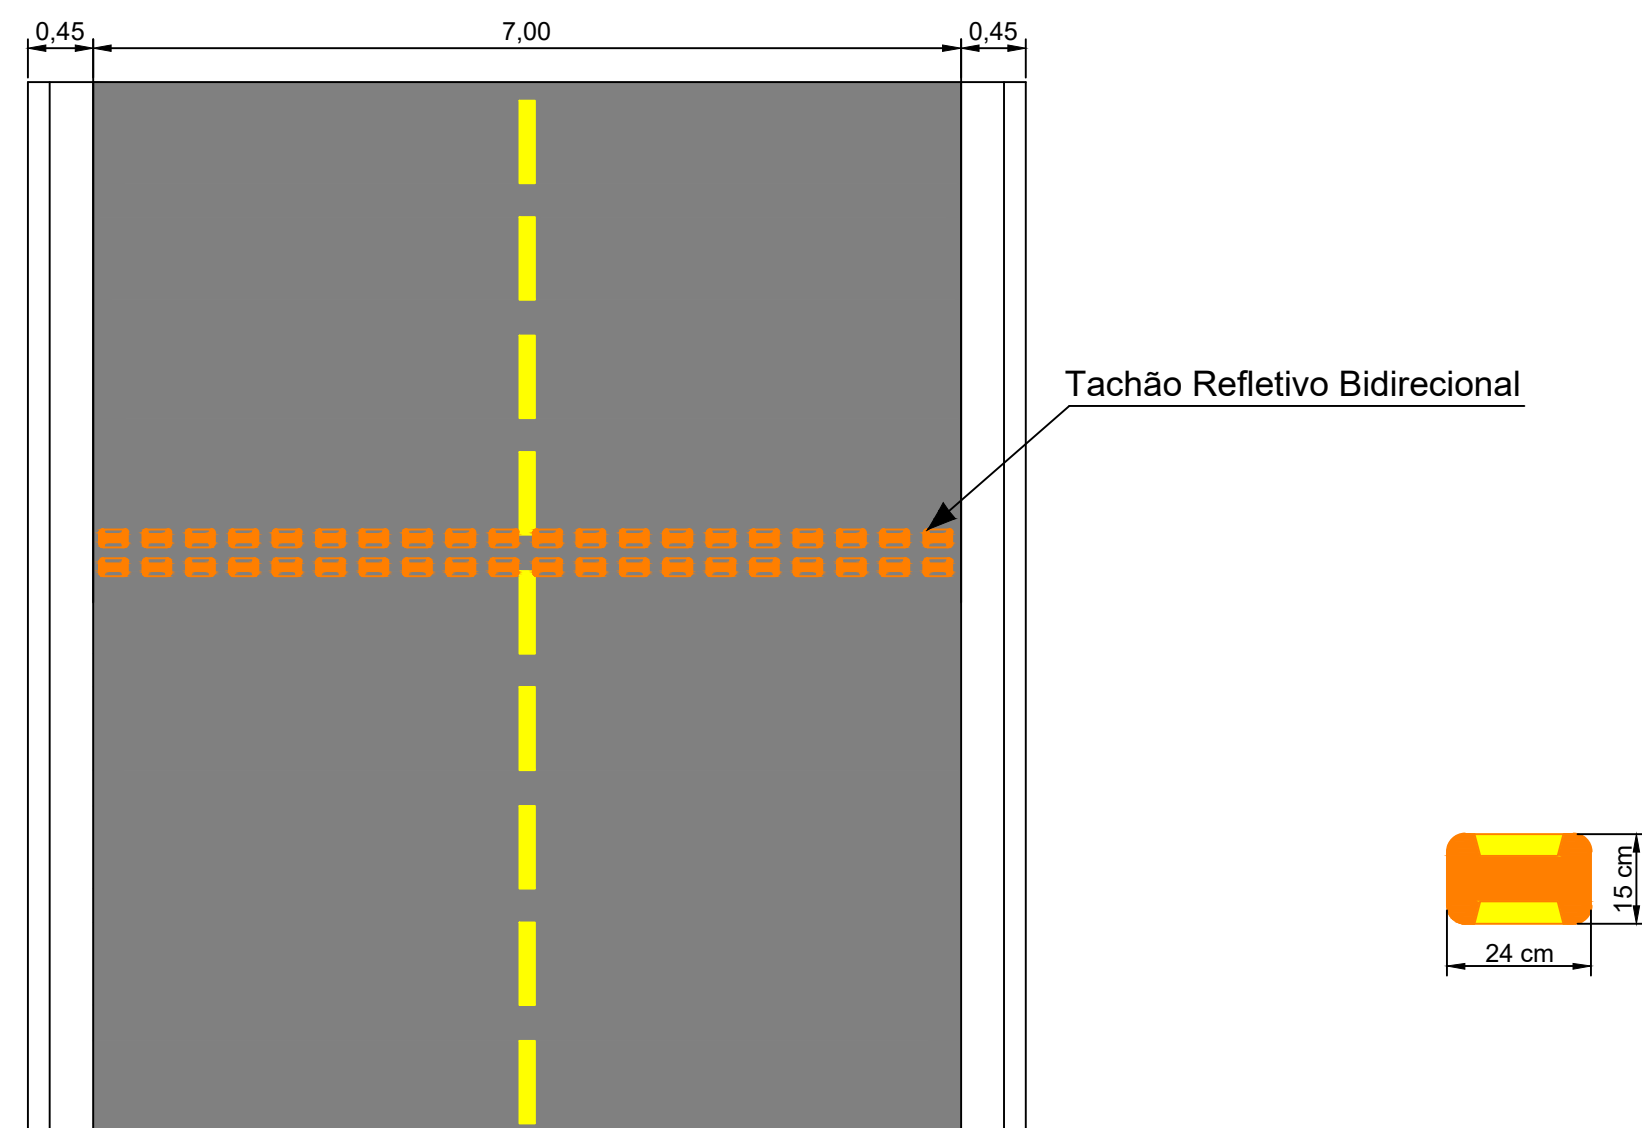

ANOTAÇÕES:



PREFEITURA MUNICIPAL DE
JANGADA
CONSTRUINDO UMA NOVA HISTÓRIA

TÍTULO: PROJETO DE PAVIMENTAÇÃO ASFÁLTICA NAS COMUNIDADES VAQUEJADOR E RAIZAMA

PROPRIETÁRIO: PREFEITURA MUNICIPAL DE JANGADA

MUNICÍPIO: JANGADA MT

LOCALIZAÇÃO: COMUNIDADE VAQUEJADOR E RAIZAMA

ASSUNTO: PROJETO DE SINALIZAÇÃO HORIZONTAL E VERTICAL

TERRAPLANAGEM
FOLHA Nº

06/06

DATA: MAIO DE 2022

UNIDADE: METRO

ESCALA:

FOLHA: A1