

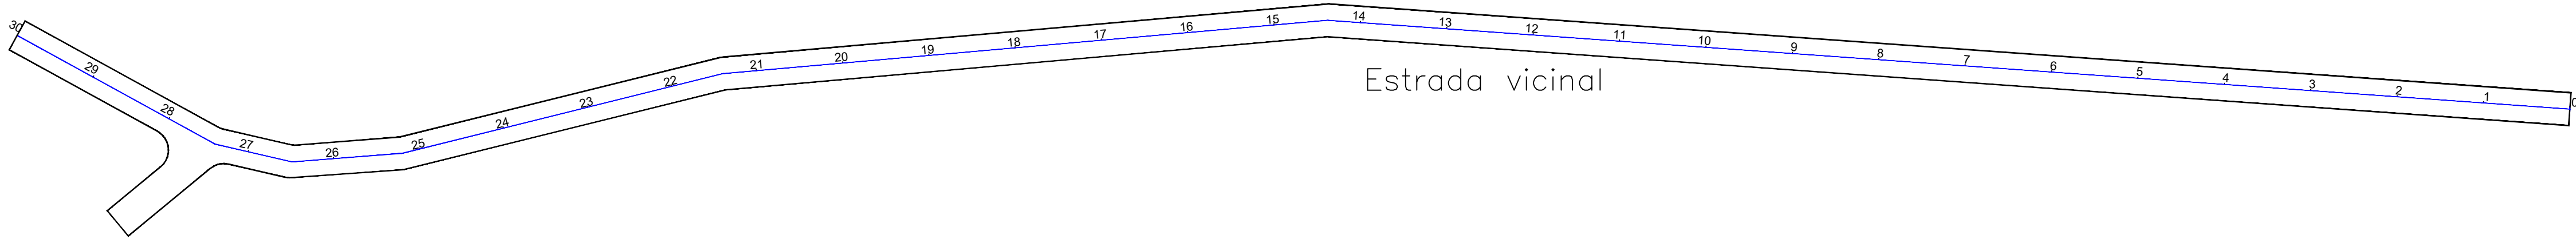


Estrada vicinal

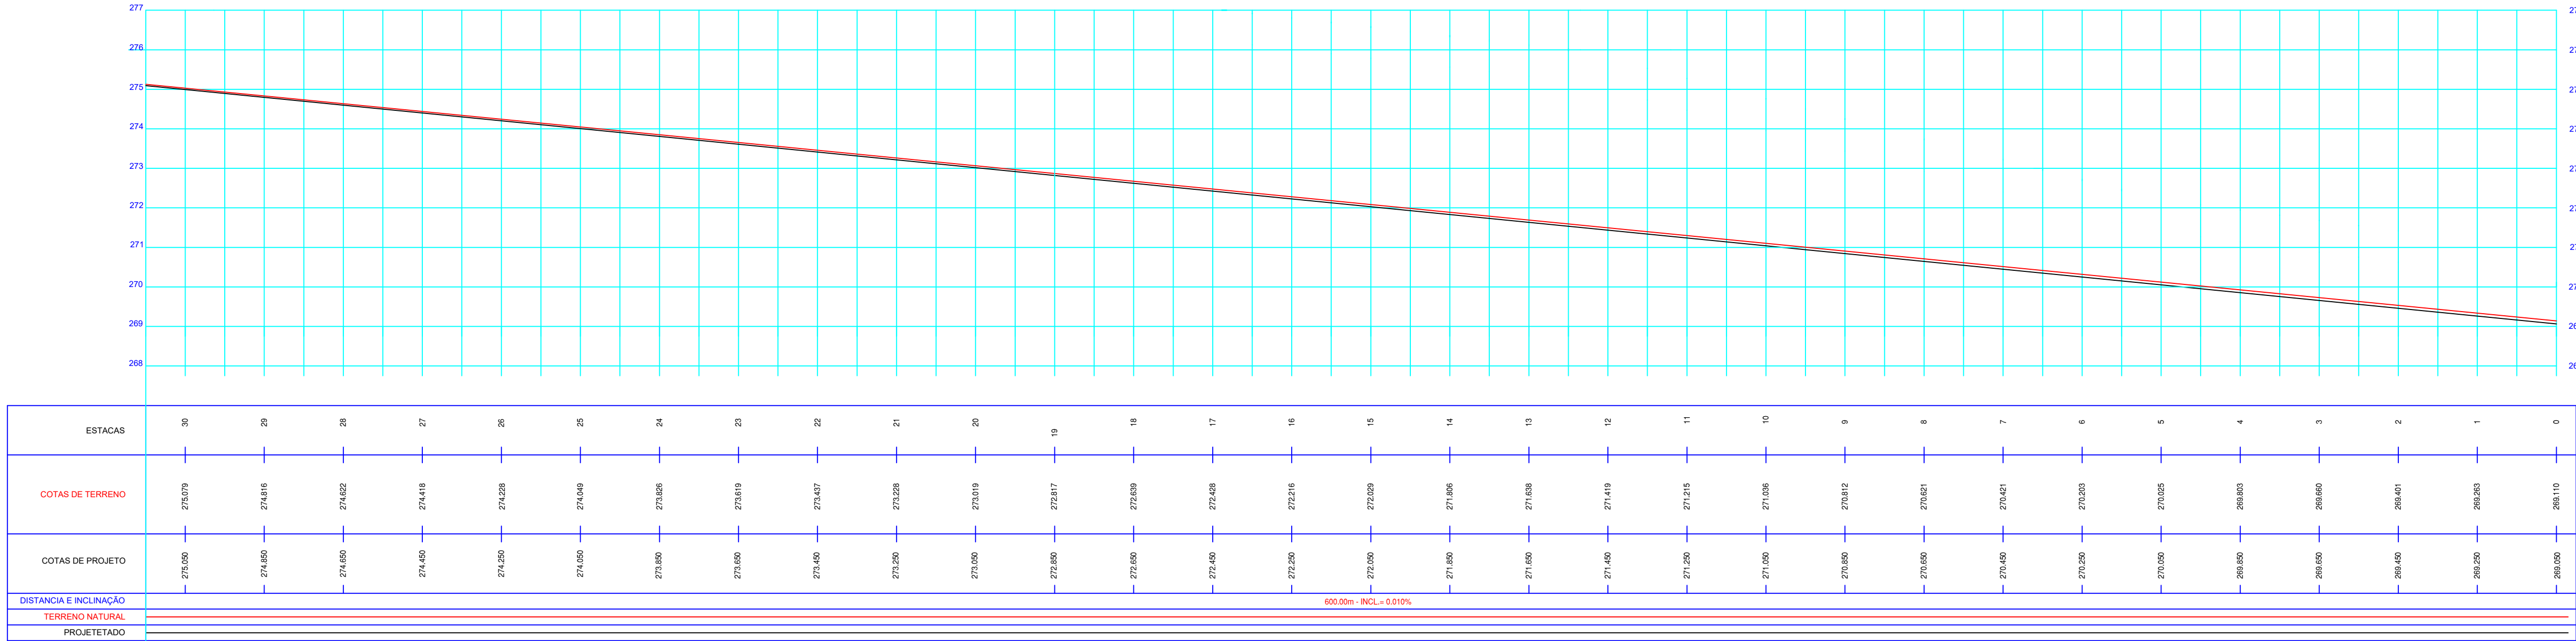

Estrada vicinal

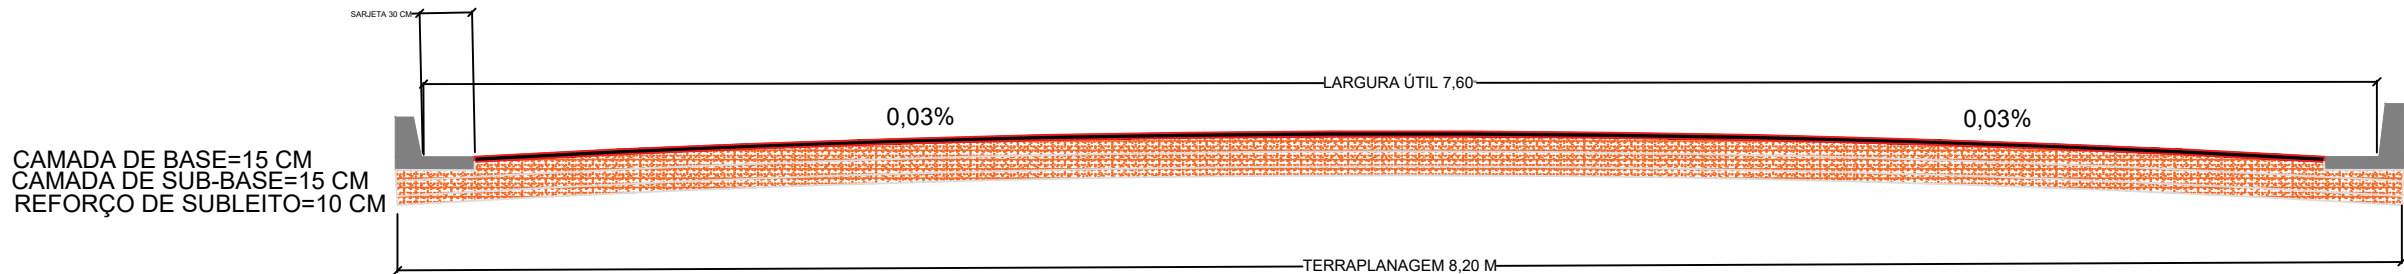

Estrada vicinal			
ÁREA		VOLUME	
EXTENÇÃO LINEAR	600,00 m	CORTE DE SUBLEITO	836,40 m³
SUBLEITO	4.920,00 m²	REFORÇO DE SUBLEITO	492,00 m³
IMPRIMAÇÃO	4.200,00 m²	CAM. DE SUB-BASE	738,00 m³
TSD	4.200,00 m²	CAM. DE BASE	738,00 m³

ANOTAÇÕES:

OBSERVAÇÃO:

TÍTULO: PROJETO DE TERRAPLANAGEM DA ESTRADA VICINAL
NA COMUNIDADE RAIZAMA

PROPRIETÁRIO: PREFEITURA MUNICIPAL DE JANGADA

MUNICÍPIO: JANGADA MT

LOCALIZAÇÃO: COMUNIDADE RAIZAMA

ASSUNTO: PAVIMENTAÇÃO
DE RUA

TERRAPLANAGEM
FOLHA Nº

01/01

DATA:
MAIO DE 2022

UNIDADE:
METRO

ESCALA:

FOLHA:

A1