

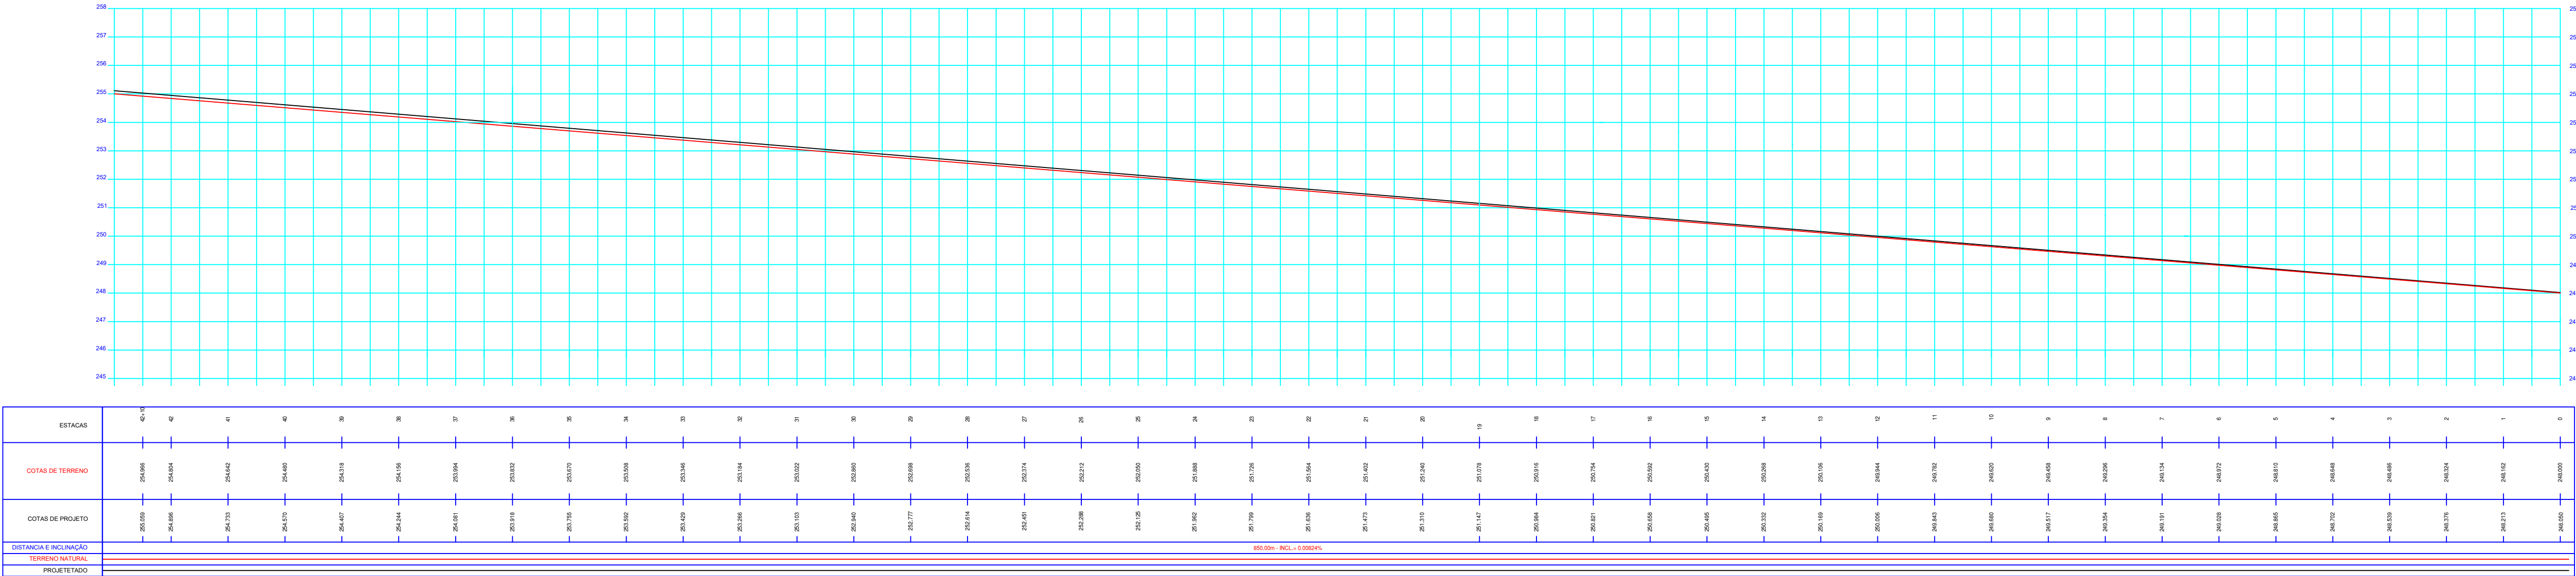


Estrada vicinal A

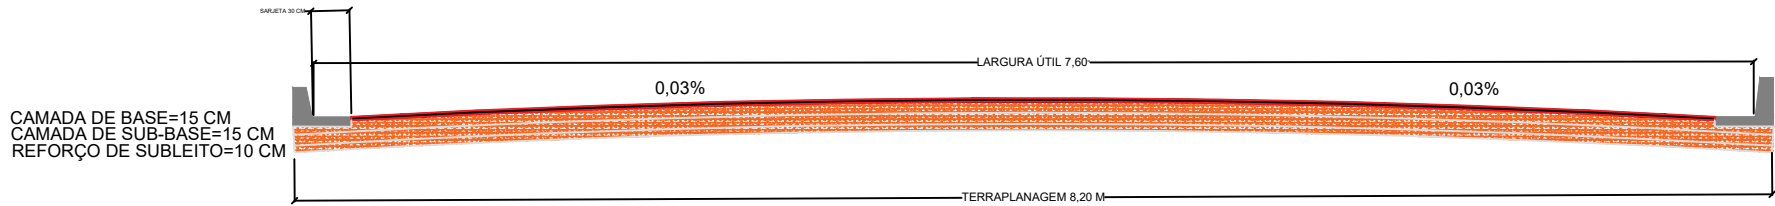

Estrada vicinal B

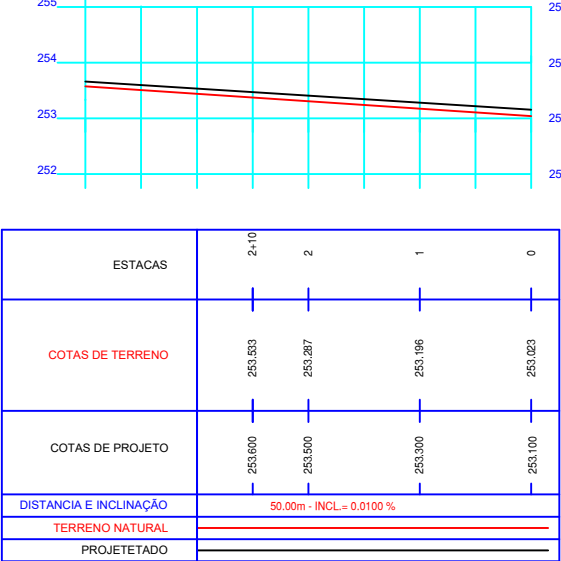

Estrada vicinal A

Estrada vicinal B

ANOTAÇÕES:

OBSERVAÇÃO:

TÍTULO: PROJETO DE TERRAPLANAGEM DA ESTRADA VICINAL NA COMUNIDADE VAQUEJADOR

PROPRIETÁRIO: PREFEITURA MUNICIPAL DE JANGADA

MUNICÍPIO: JANGADA MT

LOCALIZAÇÃO: COMUNIDADE VAQUEJADOR

ASSUNTO: PAVIMENTAÇÃO DE RUA

TERRAPLANAGEM FOLHA Nº

01/01

DATA: MAIO DE 2022

UNIDADE: METRO

ESCALA:

FOLHA:

A1

Estrada vicinal A

ÁREA		VOLUME	
EXTENÇÃO LINEAR	850,00 m	CORTE DE SUBLEITO	1.184,90 m³
SUBLEITO	6.970,00 m²	REFORÇO DE SUBLEITO	697,00 m³
IMPRIMAÇÃO	5.950,00 m²	CAM. DE SUB-BASE	1.045,50 m³
TSD	5.950,00 m²	CAM. DE BASE	1.045,50 m³

Estrada vicinal B

ÁREA		VOLUME	
EXTENÇÃO LINEAR	50,00 m	CORTE DE SUBLEITO	73,80 m³
SUBLEITO	410,00 m²	REFORÇO DE SUBLEITO	41,00 m³
IMPRIMAÇÃO	350,00 m²	CAM. DE SUB-BASE	61,50 m³
TSD	350,00 m²	CAM. DE BASE	61,50 m³

Total

ÁREA		VOLUME	
EXTENÇÃO LINEAR	900,00 m	CORTE DE SUBLEITO	1.258,70 m³
SUBLEITO	7.380,00 m²	REFORÇO DE SUBLEITO	738,00 m³
IMPRIMAÇÃO	6.300,00 m²	CAM. DE SUB-BASE	1.107,00 m³
TSD	6.300,00 m²	CAM. DE BASE	1.107,00 m³