

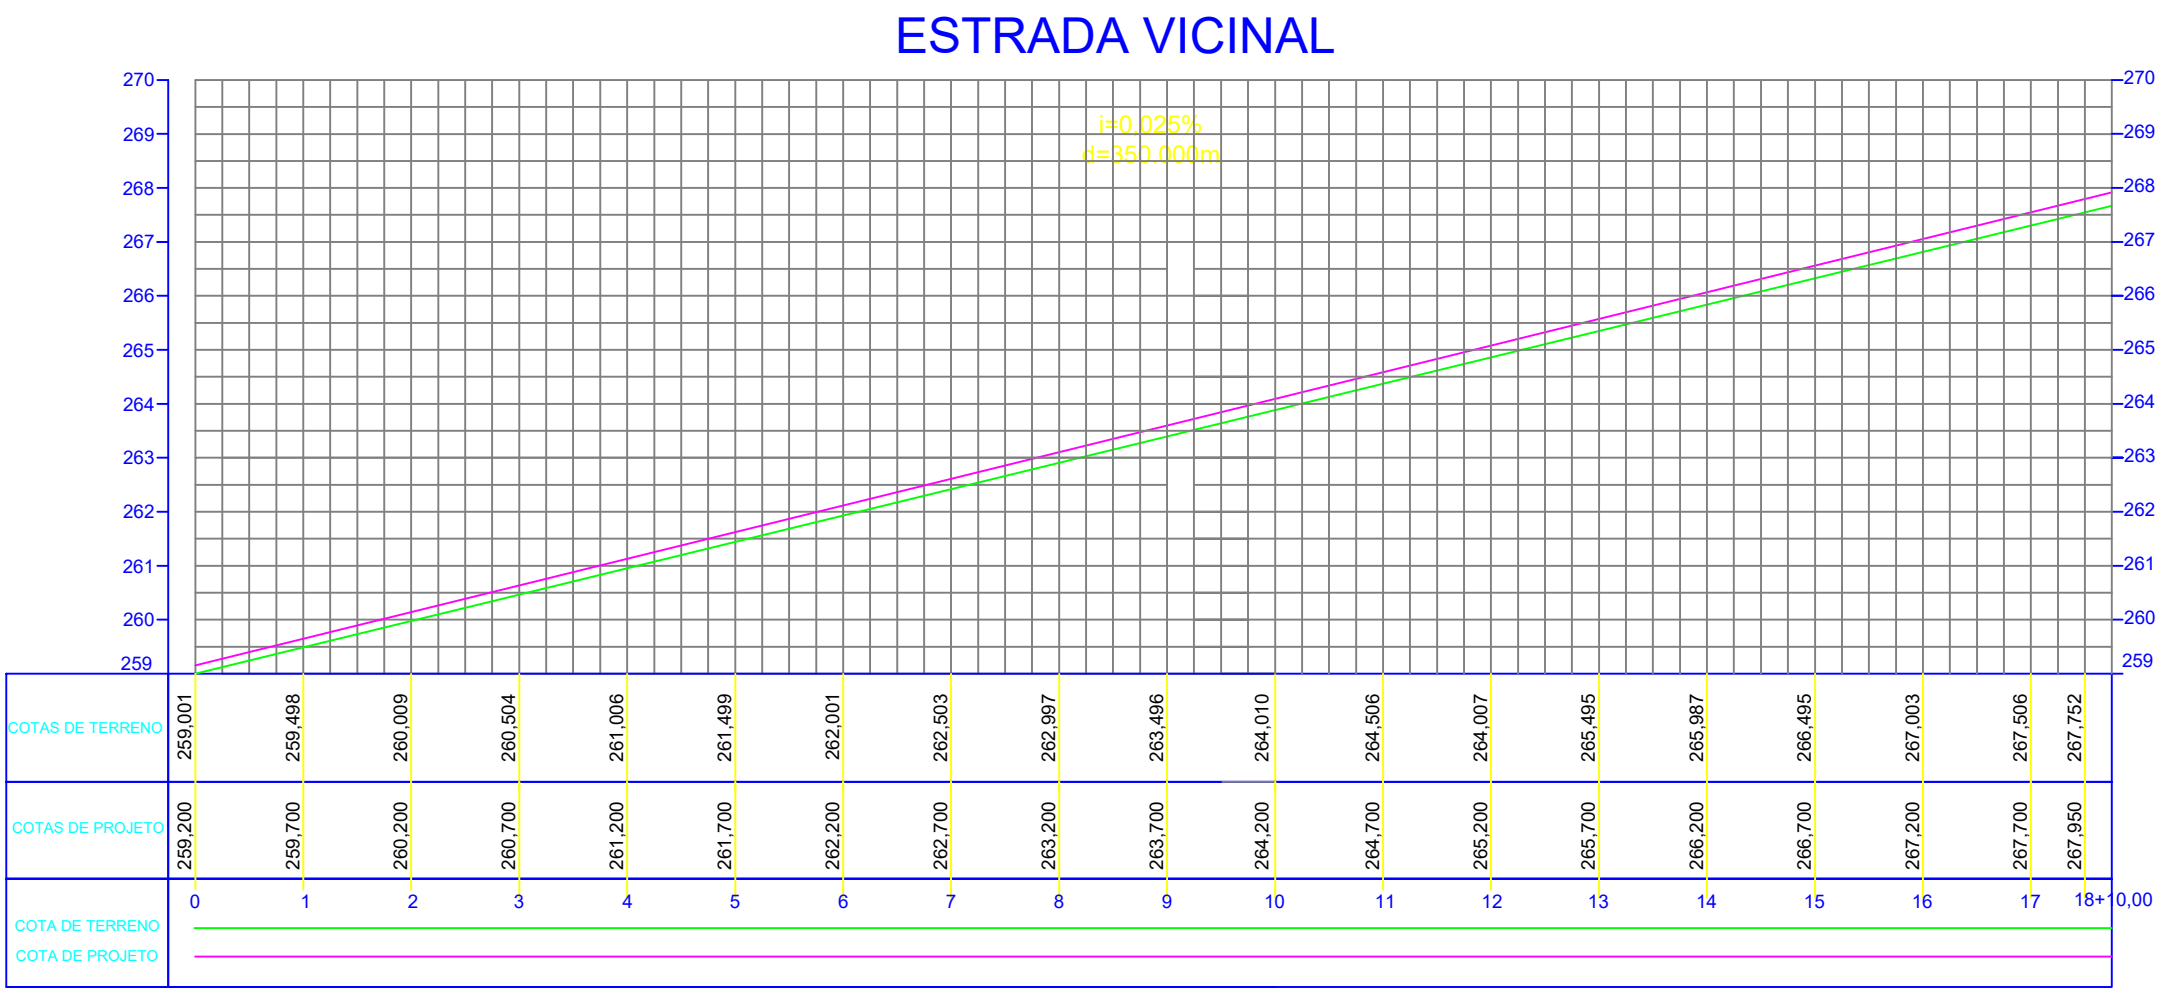
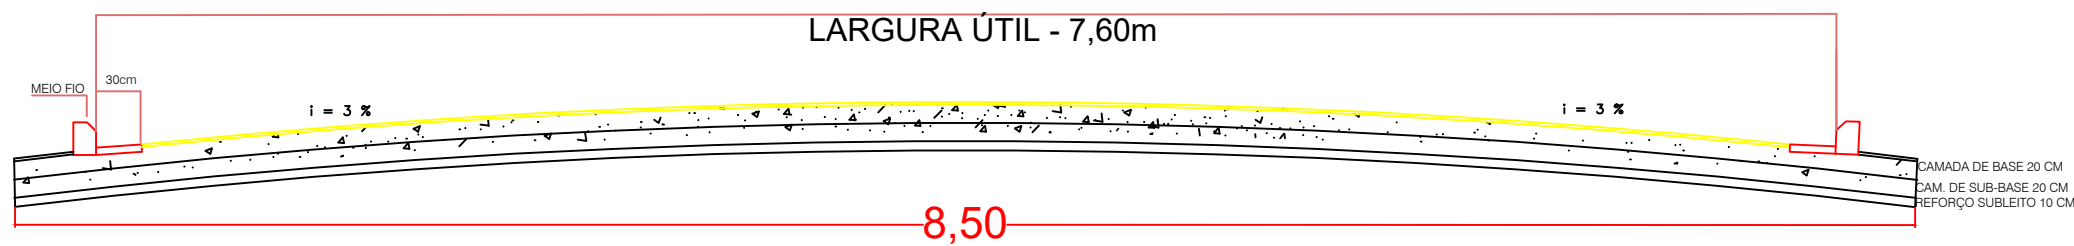


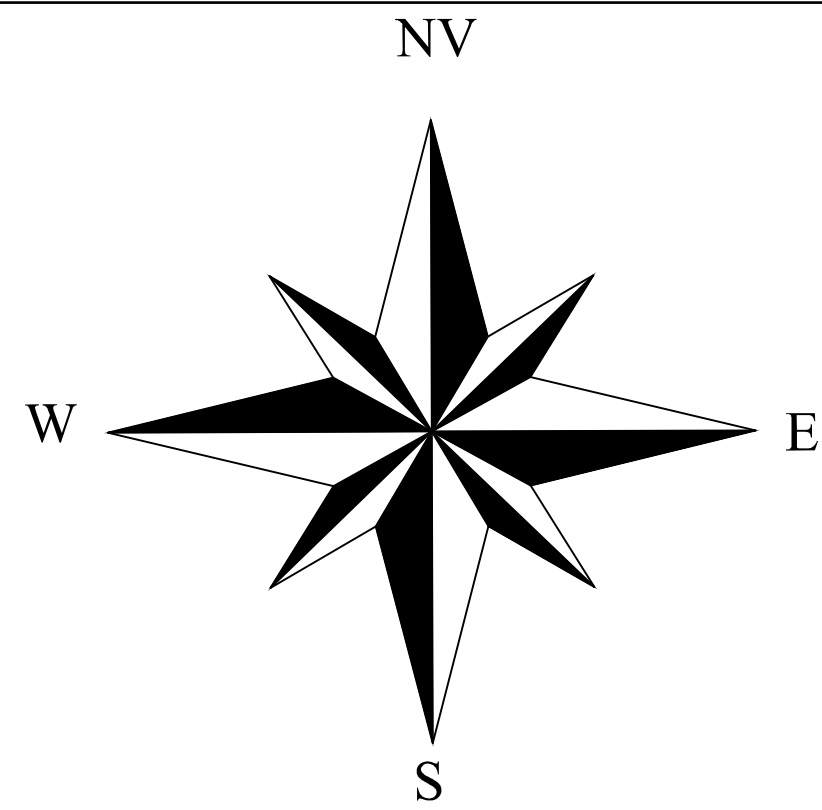

ESTRADA VICINAL			
ÁREA		VOLUME	
EXTENÇÃO LINEAR	350,00 m	CORTE DE SUBLEITO	1.636,25 m³
SUBLEITO	2.975,00 m²	REFORÇO DE SUBLEITO	446,25 m³
IMPRIMAÇÃO	2.450,00 m²	CAM. DE SUB-BASE	595,00 m³
TSD	2.450,00 m²	CAM. DE BASE	595,00 m³

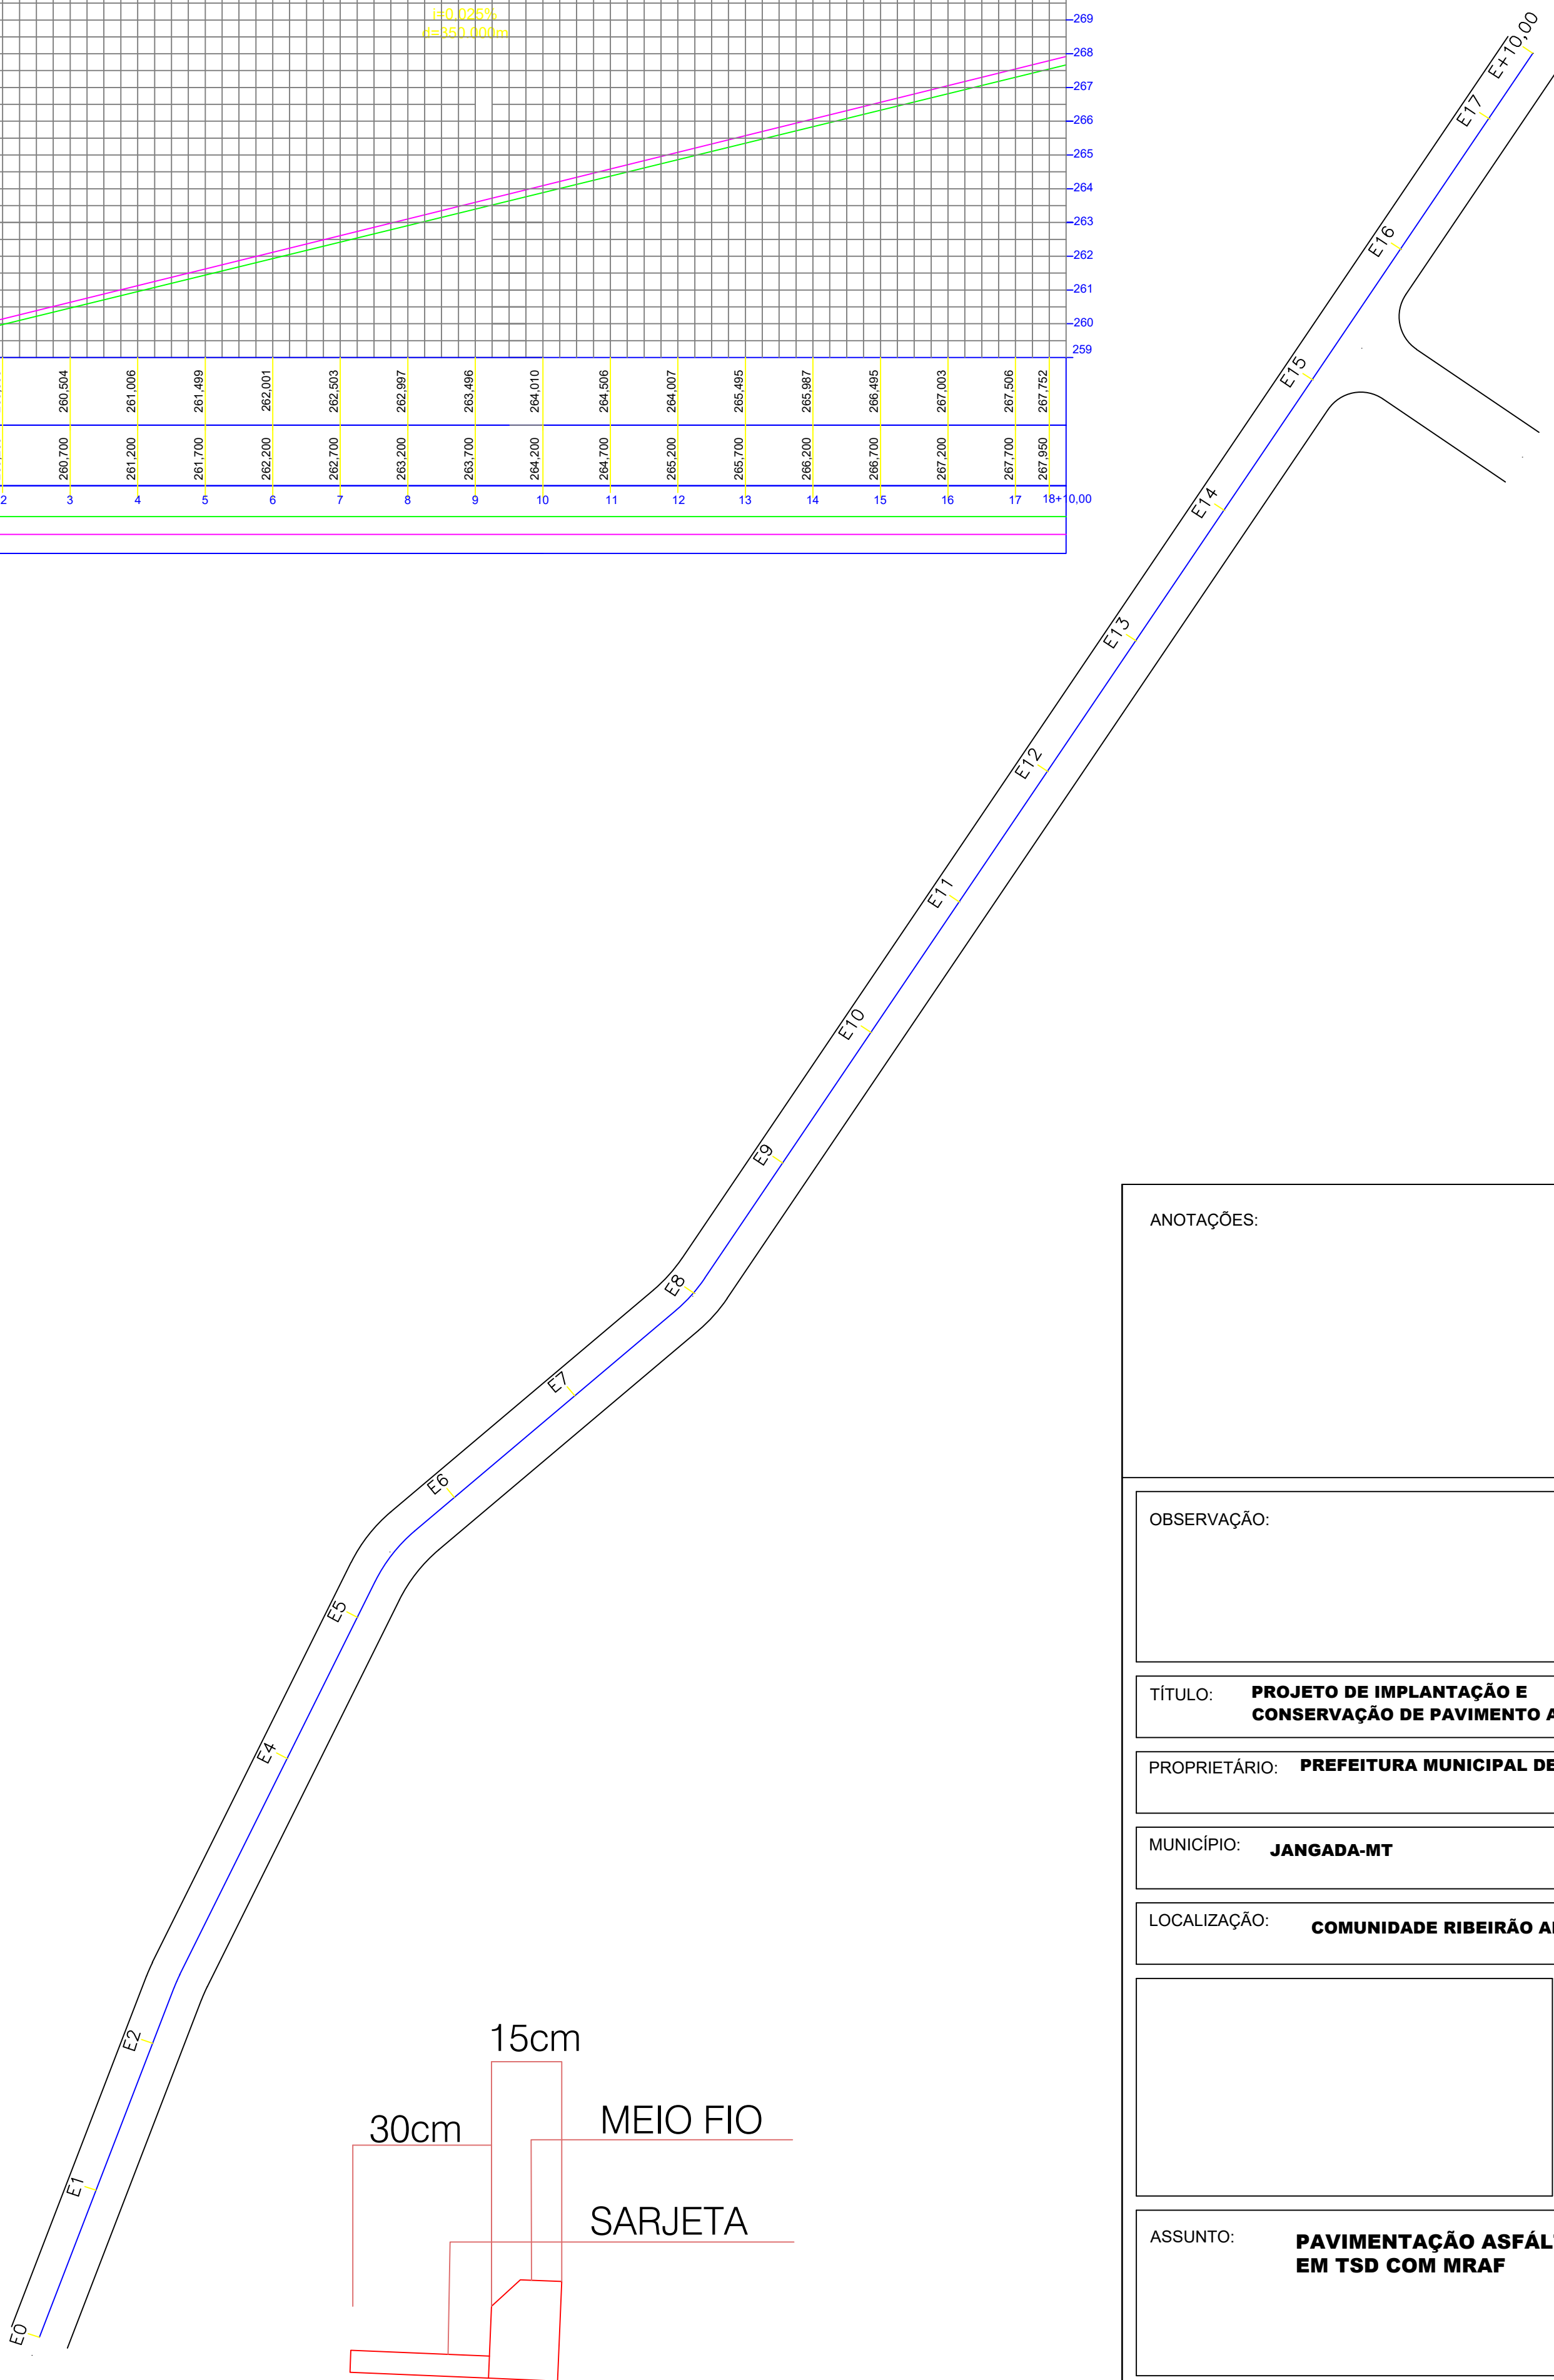

ANOTAÇÕES:

OBSERVAÇÃO:

TÍTULO: **PROJETO DE IMPLANTAÇÃO E CONSERVAÇÃO DE PAVIMENTO ASFÁLTICO**

PROPRIETÁRIO: **PREFEITURA MUNICIPAL DE JANGADA-MT**

MUNICÍPIO: **JANGADA-MT**

LOCALIZAÇÃO: **COMUNIDADE RIBEIRÃO ABAIXO,ZONA RURAL**

ASSUNTO: **PAVIMENTAÇÃO ASFÁLTICA EM TSD COM MRAF**

TERRAPLANAGEM FOLHA Nº **01/01**

DATA: **FEVEREIRO DE 2023** UNIDADE: **METRO**

ESCALA: **1/1600** FOLHA: **A1**