

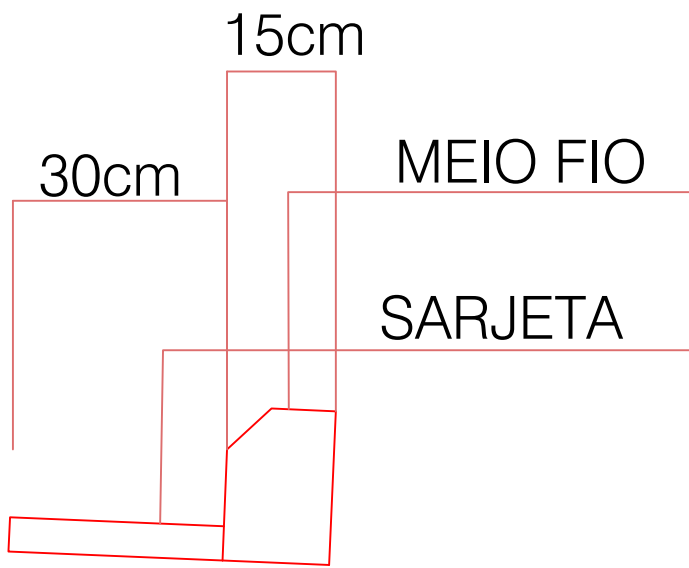
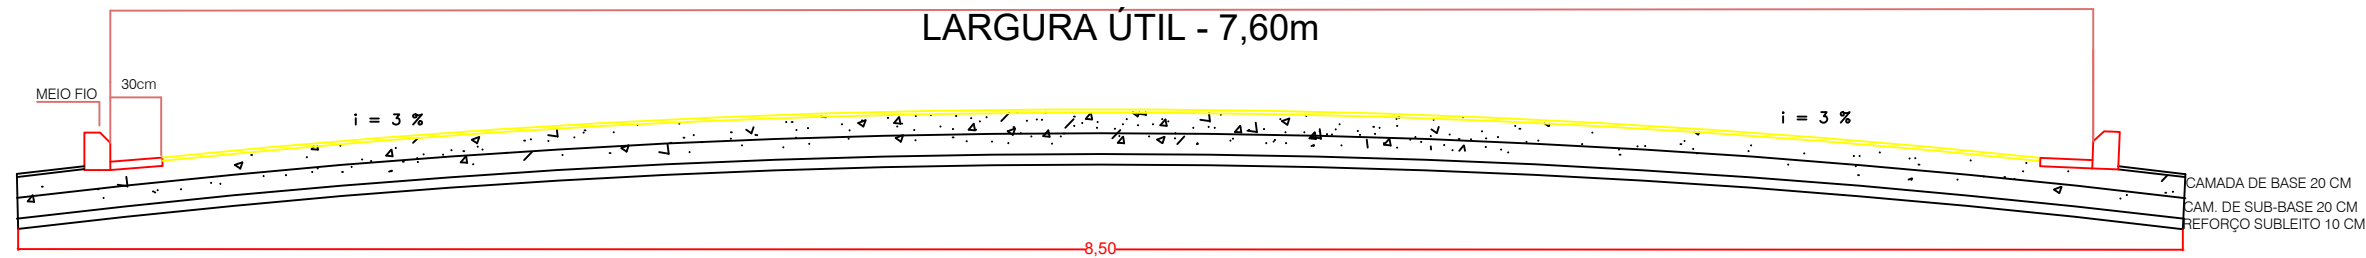


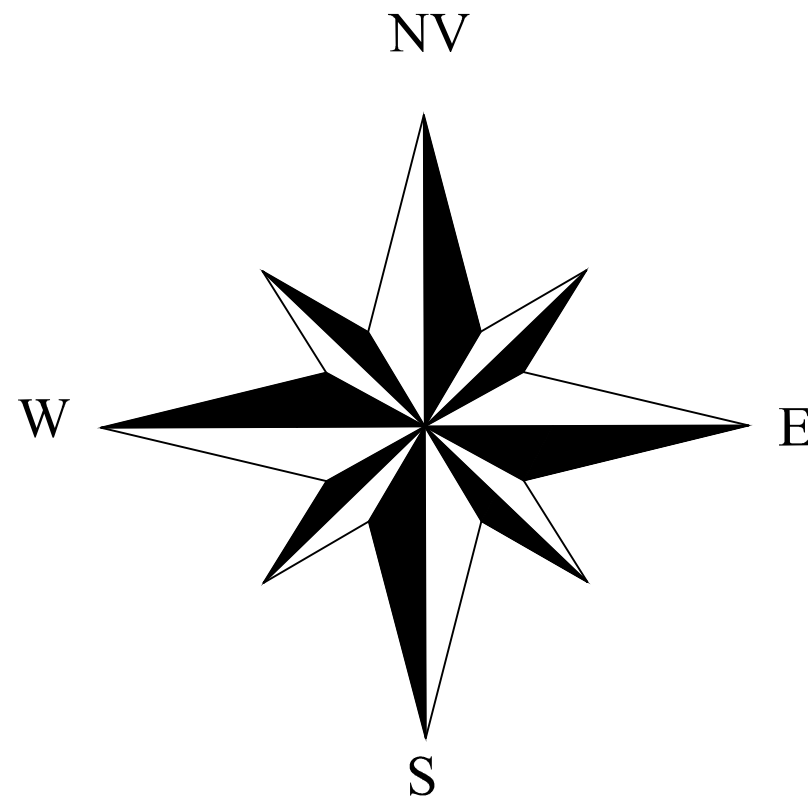


ESTRADA VICINAL TRECHO 1			
ÁREA		VOLUME	
EXTENÇÃO LINEAR	1.250,00 m	CORTE DE SUBLEITO	3.187,50 m³
SUBLEITO	10.625,00 m²	REFORÇO DE SUBLEITO	1.062,50 m³
IMPRIMAÇÃO	8.750,00 m²	CAM. DE SUB-BASE	2.125,00 m³
TSD	8.750,00 m²	CAM. DE BASE	2.125,00 m³

ESTRADA VICINAL TRECHO 2			
ÁREA		VOLUME	
EXTENÇÃO LINEAR	750,00 m	CORTE DE SUBLEITO	1.912,50 m³
SUBLEITO	6.375,00 m²	REFORÇO DE SUBLEITO	637,50 m³
IMPRIMAÇÃO	5.250,00 m²	CAM. DE SUB-BASE	1.275,00 m³
TSD	5.250,00 m²	CAM. DE BASE	1.275,00 m³

TOTAL			
ÁREA		VOLUME	
EXTENÇÃO LINEAR	2.000,00 m	CORTE DE SUBLEITO	5.100,00 m³
SUBLEITO	17.000,00 m²	REFORÇO DE SUBLEITO	1.700,00 m³
IMPRIMAÇÃO	14.000,00 m²	CAM. DE SUB-BASE	3.400,00 m³
TSD	14.000,00 m²	CAM. DE BASE	3.400,00 m³

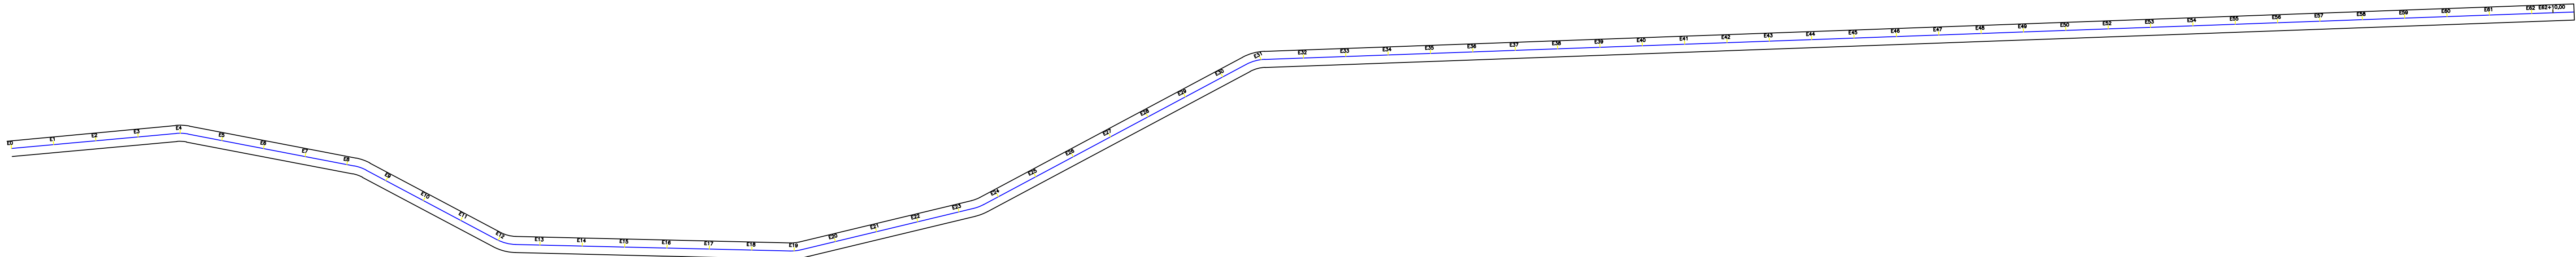

ESTRADA VICINAL TRECHO 1

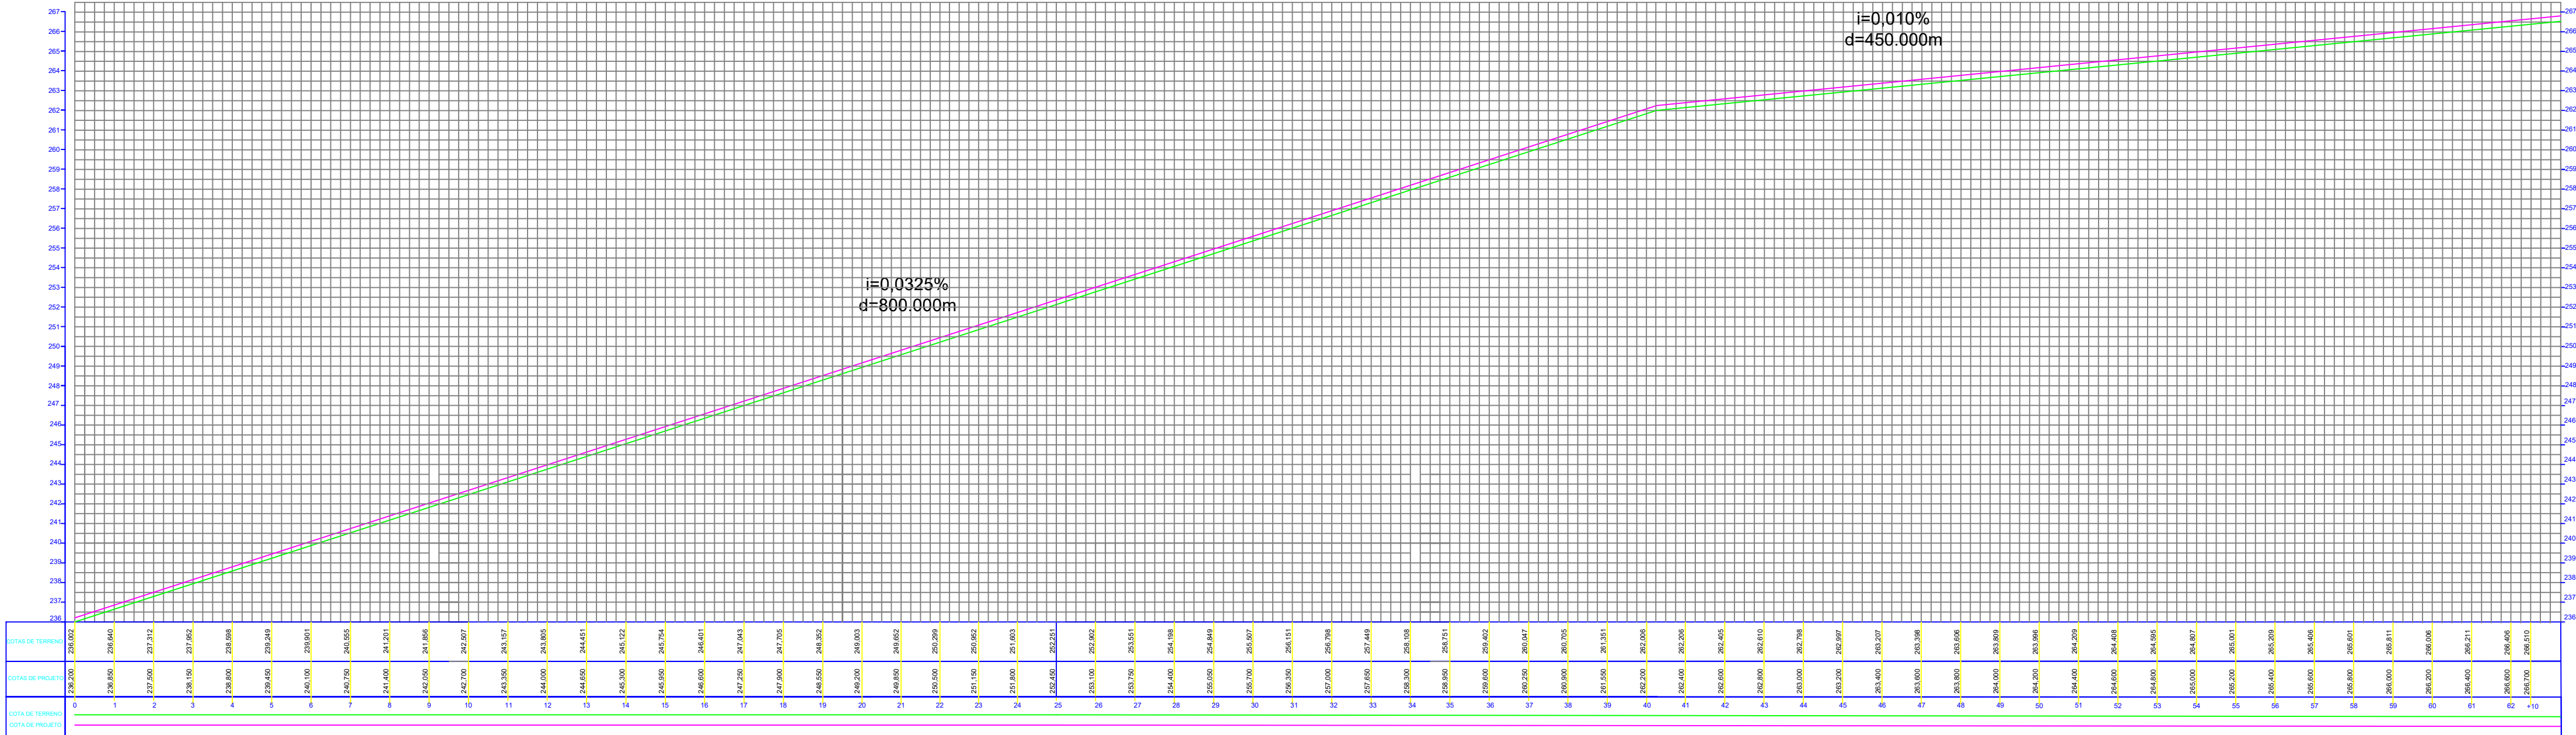

ANOTAÇÕES:

OBSERVAÇÃO:

TÍTULO: **PROJETO DE TERRAPLANAGEM E PAVIMENTAÇÃO ASFÁLTICA EM TSD COM CAPA SELANTE**

PROPRIETÁRIO: **PREFEITURA MUNICIPAL DE JANGADA MT**

MUNICÍPIO: **COMUNIDADE NOVA ESPERANÇA**

LOCALIZAÇÃO: **ZONA RURAL**

ASSUNTO: **PAVIMENTAÇÃO DE RUAS**

TERRAPLANAGEM
FOLHA Nº

01/02

DATA:
FEVEREIRO DE 2023

UNIDADE:
METRO

ESCALA:
1/600

FOLHA:
A1