



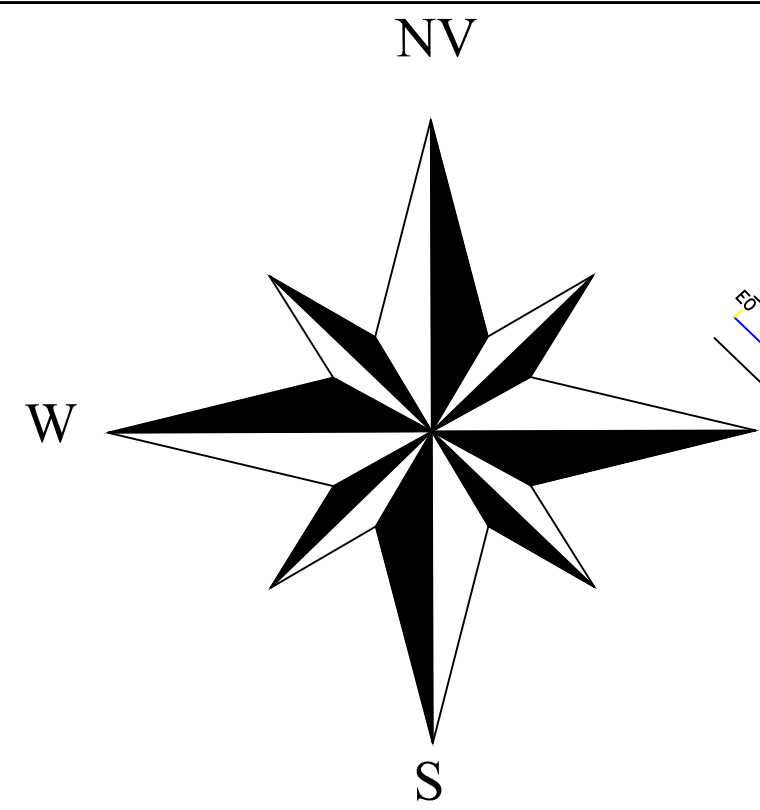

ESTRADA VICINAL TRECHO 2

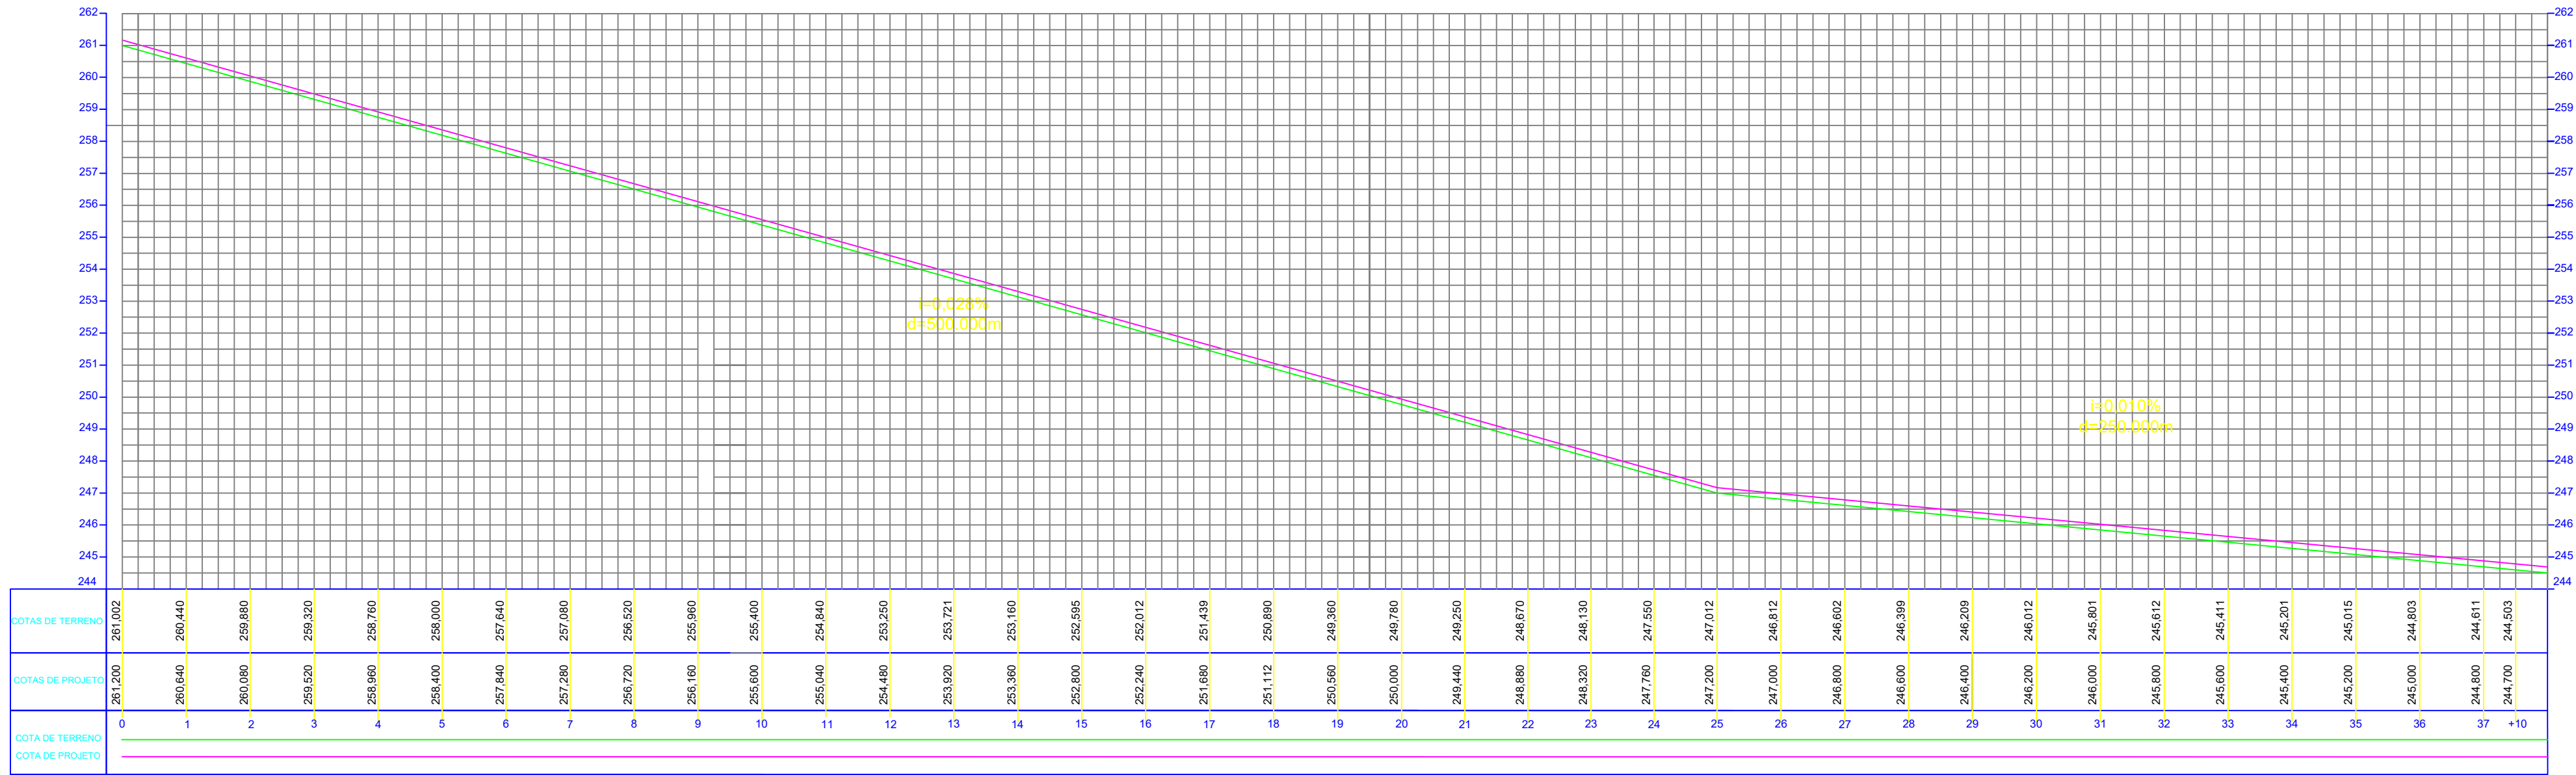

ANOTAÇÕES:

OBSERVAÇÃO:

TÍTULO: PROJETO DE TERRAPLANAGEM E PAVIMENTAÇÃO ASFÁLTICA EM TSD COM CAPA SELANTE

PROPRIETÁRIO: PREFEITURA MUNICIPAL DE JANGADA MT

MUNICÍPIO: COMUNIDADE NOVA ESPERANÇA

LOCALIZAÇÃO: ZONA RURAL

ASSUNTO: PAVIMENTAÇÃO DE RUAS

TERRAPLANAGEM FOLHA Nº 02/02

DATA: FEVEREIRO DE 2023

UNIDADE: METRO

ESCALA: 1/1000

FOLHA: A1