




PLACAS DE IDENTIFICAÇÃO- PAC 7

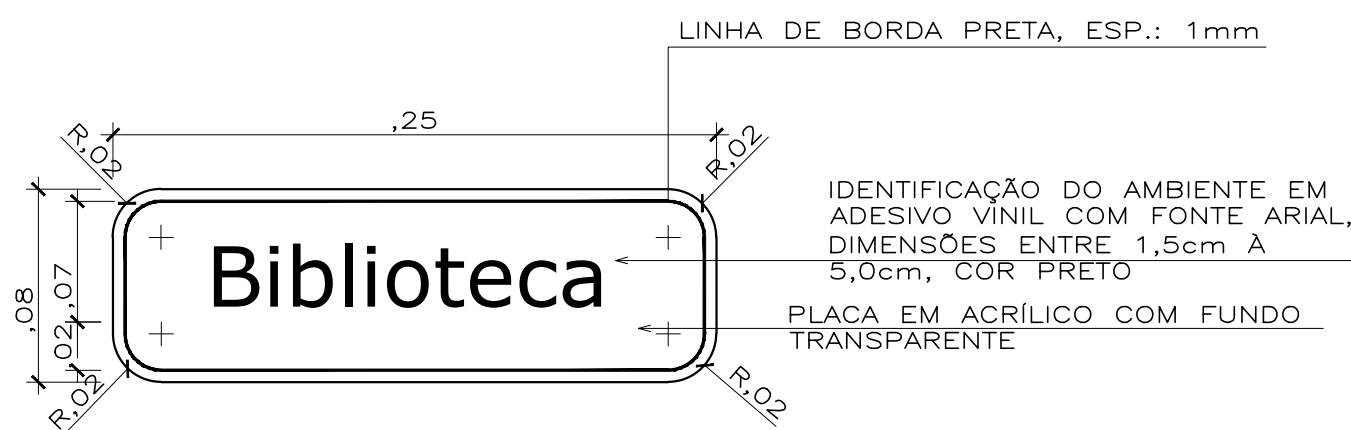


MODELO DE PLACA PAC6 DE IDENTIFICAÇÃO DE AMBIENTES A SER FIXADA NAS PORTAS. ESCALA: 1:10

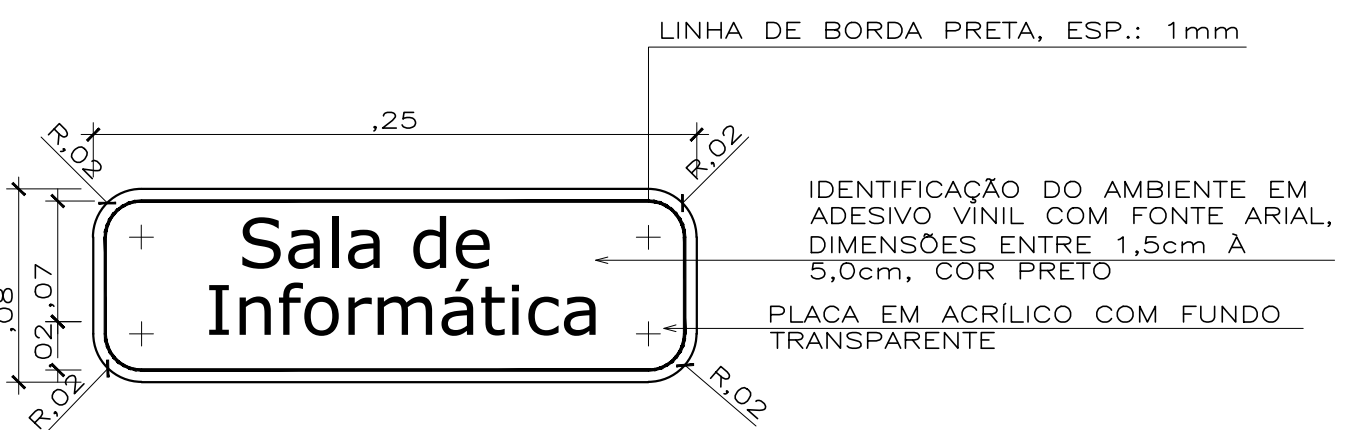


MODELO DE PLACA PAC6 DE IDENTIFICAÇÃO DE AMBIENTES A SER FIXADA NAS PORTAS. ESCALA: 1:10

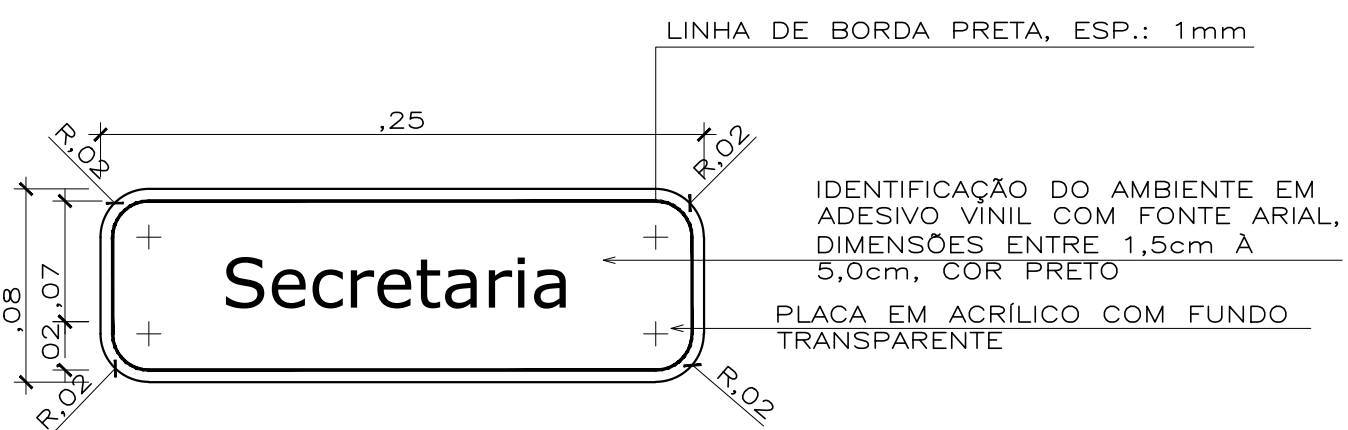


MODELO DE PLACA PAC6 DE IDENTIFICAÇÃO DE AMBIENTES A SER FIXADA NAS PORTAS. ESCALA: 1:10

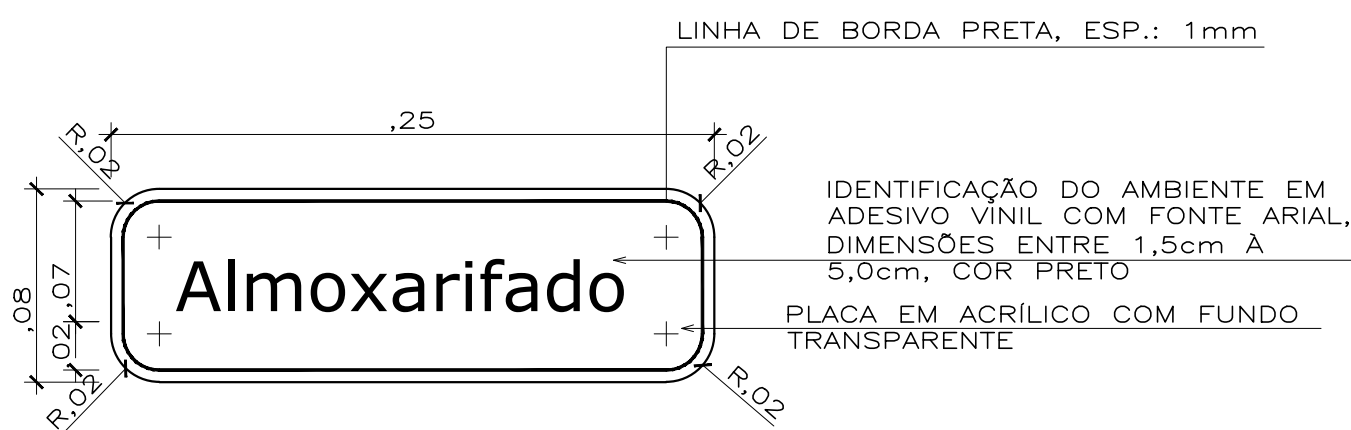


MODELO DE PLACA PAC6 DE IDENTIFICAÇÃO DE AMBIENTES A SER FIXADA NAS PORTAS. ESCALA: 1:10

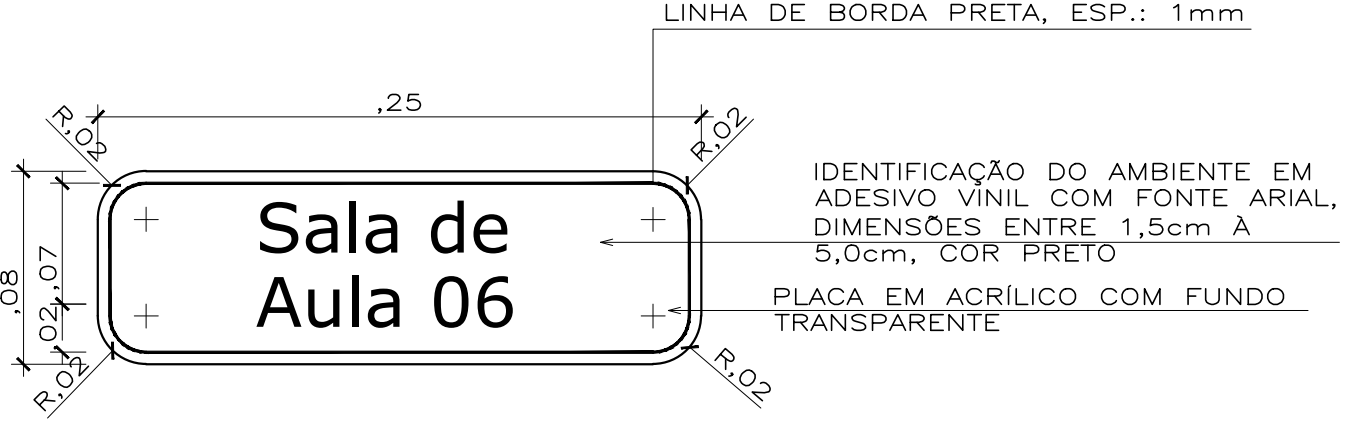


MODELO DE PLACA PAC6 DE IDENTIFICAÇÃO DE AMBIENTES A SER FIXADA NAS PORTAS. ESCALA: 1:10

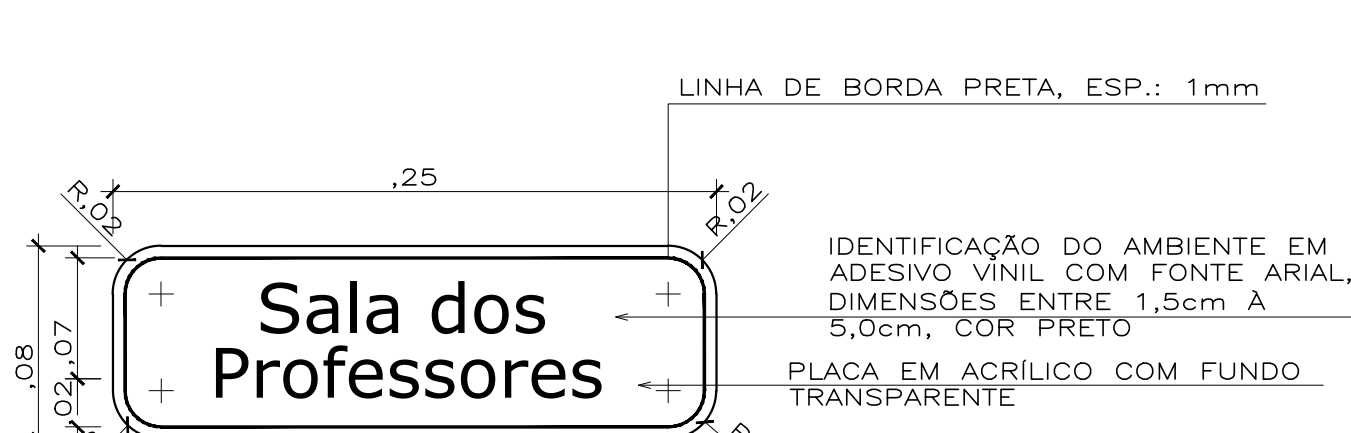


MODELO DE PLACA PAC6 DE IDENTIFICAÇÃO DE AMBIENTES A SER FIXADA NAS PORTAS. ESCALA: 1:10

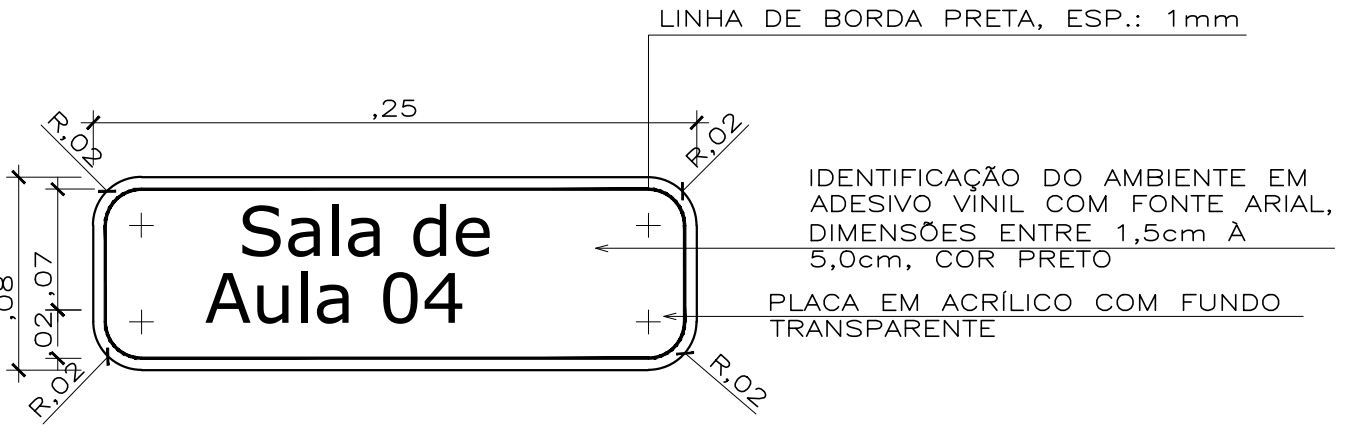


MODELO DE PLACA PAC6 DE IDENTIFICAÇÃO DE AMBIENTES A SER FIXADA NAS PORTAS. ESCALA: 1:10

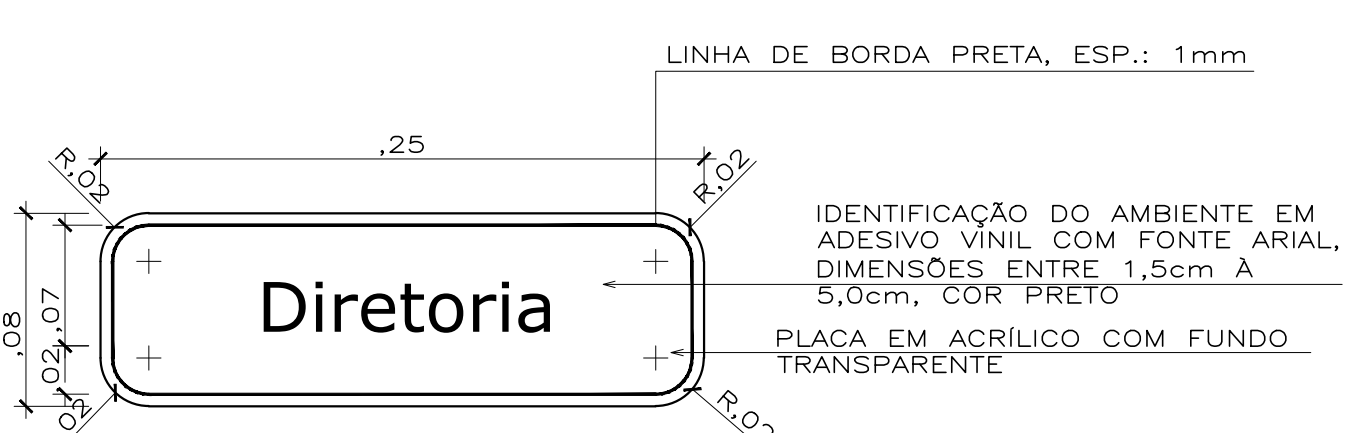


MODELO DE PLACA PAC6 DE IDENTIFICAÇÃO DE AMBIENTES A SER FIXADA NAS PORTAS. ESCALA: 1:10

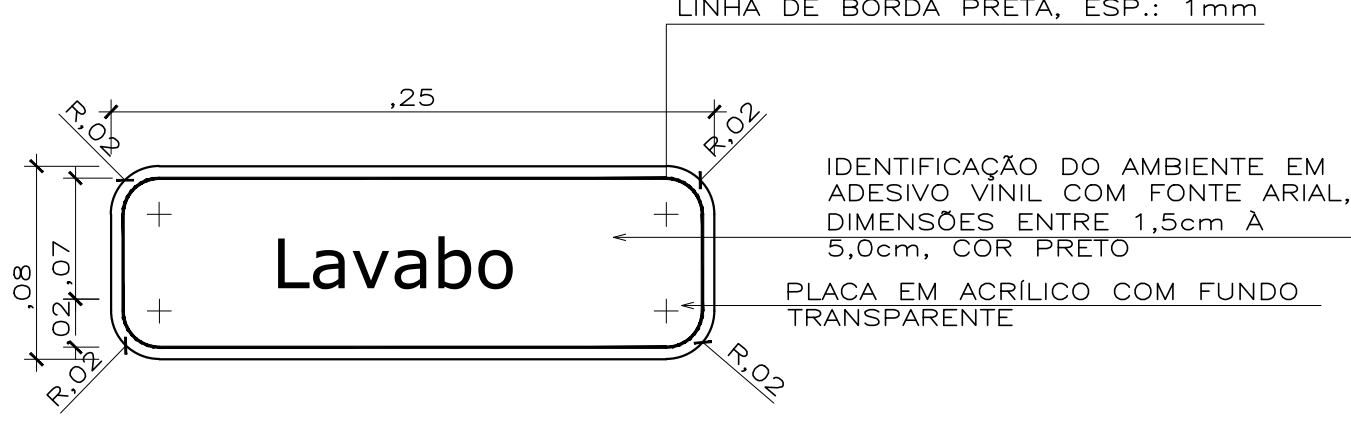


MODELO DE PLACA PAC6 DE IDENTIFICAÇÃO DE AMBIENTES A SER FIXADA NAS PORTAS. ESCALA: 1:10

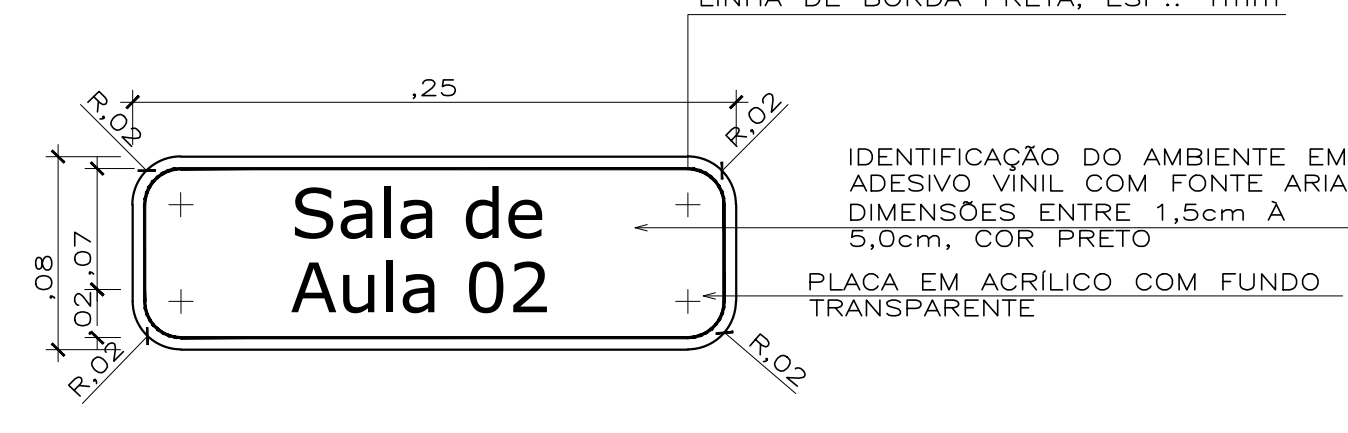


MODELO DE PLACA PAC6 DE IDENTIFICAÇÃO DE AMBIENTES A SER FIXADA NAS PORTAS. ESCALA: 1:10

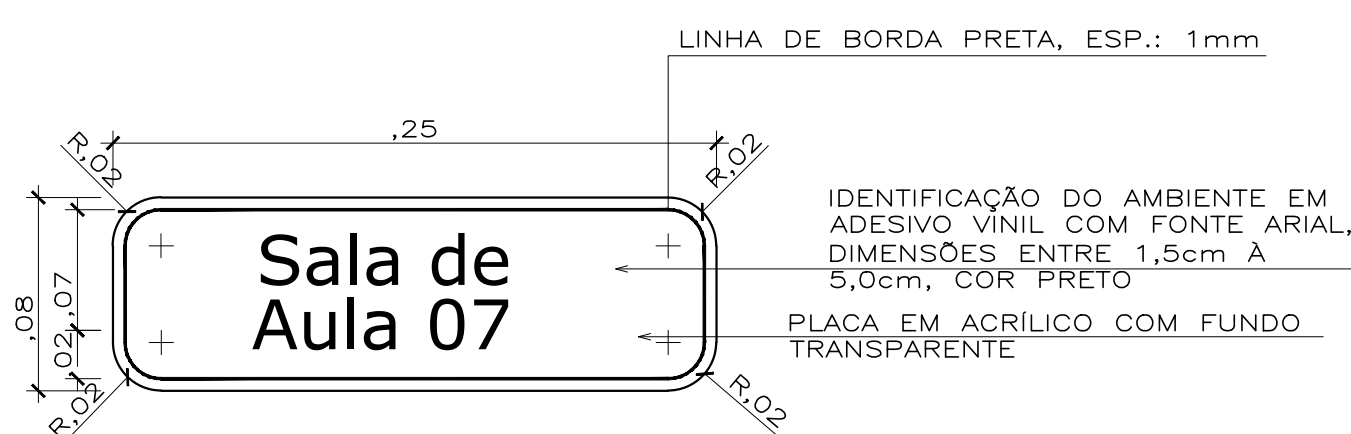


MODELO DE PLACA PAC6 DE IDENTIFICAÇÃO DE AMBIENTES A SER FIXADA NAS PORTAS. ESCALA: 1:10

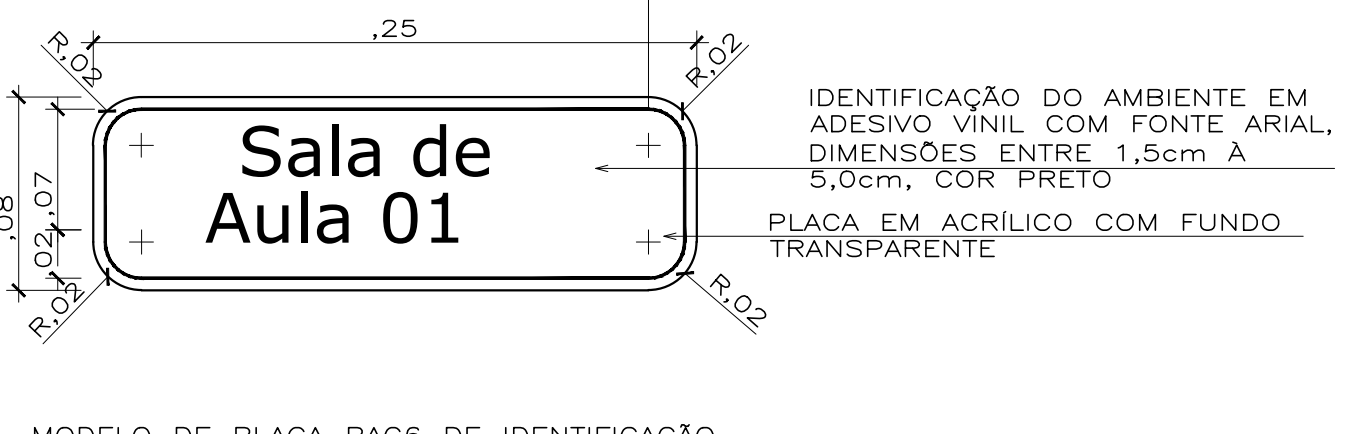


MODELO DE PLACA PAC6 DE IDENTIFICAÇÃO DE AMBIENTES A SER FIXADA NAS PORTAS. ESCALA: 1:10

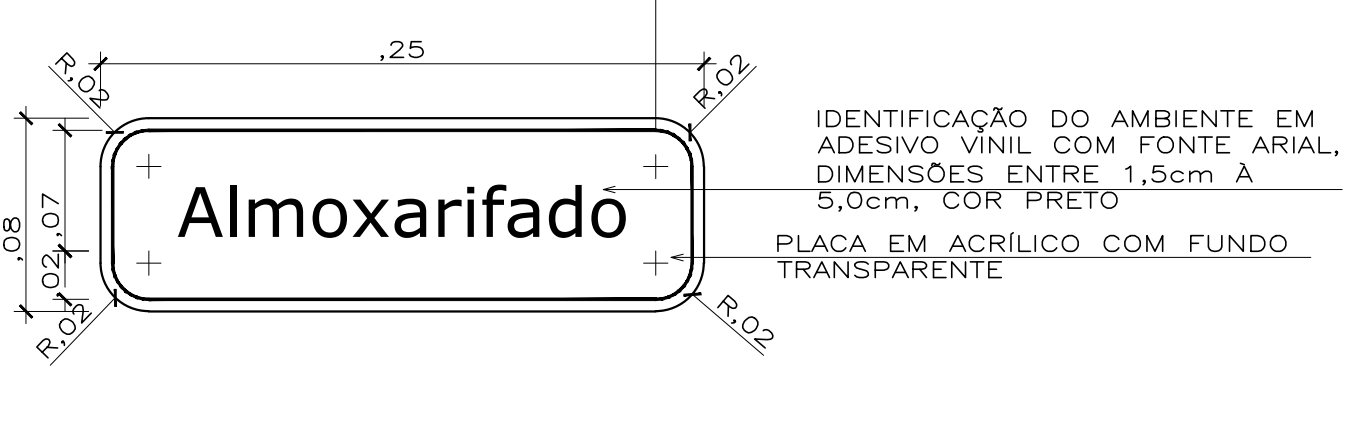


MODELO DE PLACA PAC6 DE IDENTIFICAÇÃO DE AMBIENTES A SER FIXADA NAS PORTAS. ESCALA: 1:10

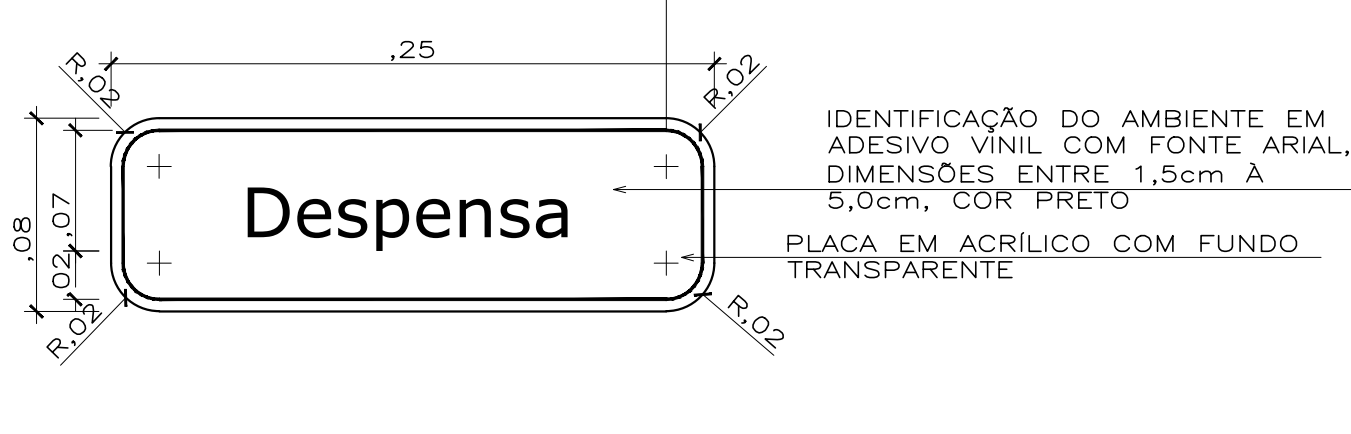


MODELO DE PLACA PAC6 DE IDENTIFICAÇÃO DE AMBIENTES A SER FIXADA NAS PORTAS. ESCALA: 1:10

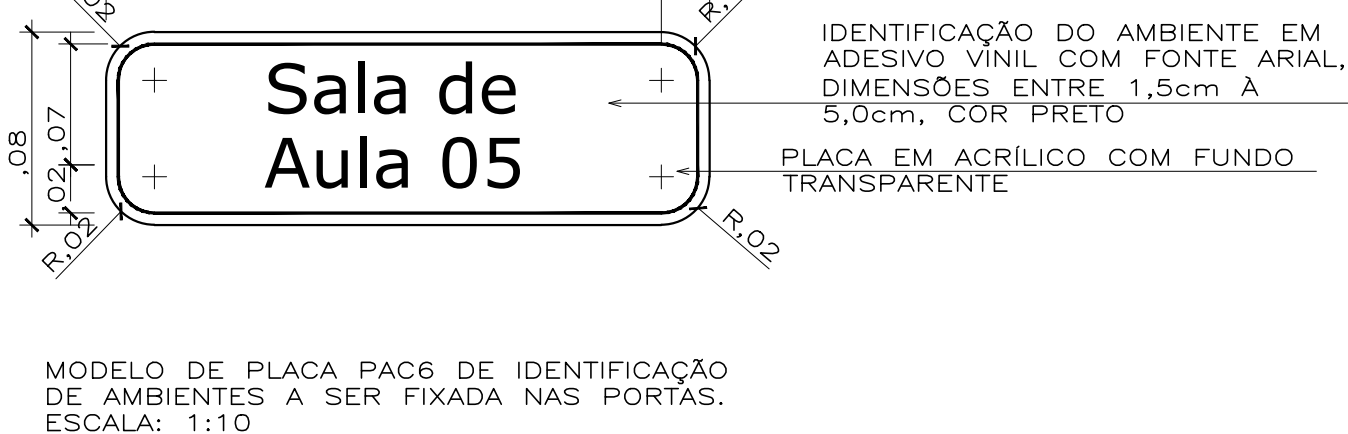


MODELO DE PLACA PAC6 DE IDENTIFICAÇÃO DE AMBIENTES A SER FIXADA NAS PORTAS. ESCALA: 1:10

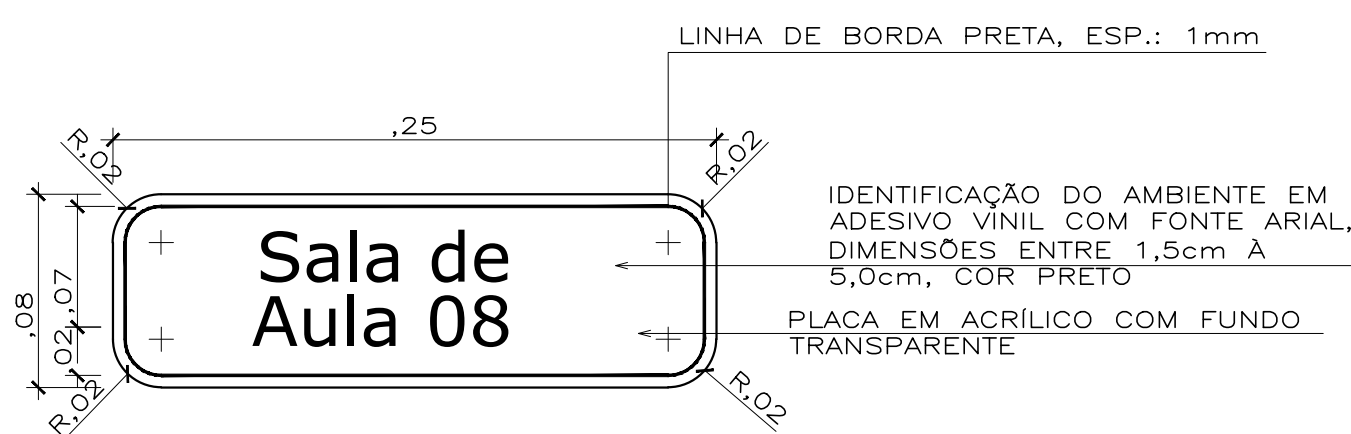


MODELO DE PLACA PAC6 DE IDENTIFICAÇÃO DE AMBIENTES A SER FIXADA NAS PORTAS. ESCALA: 1:10

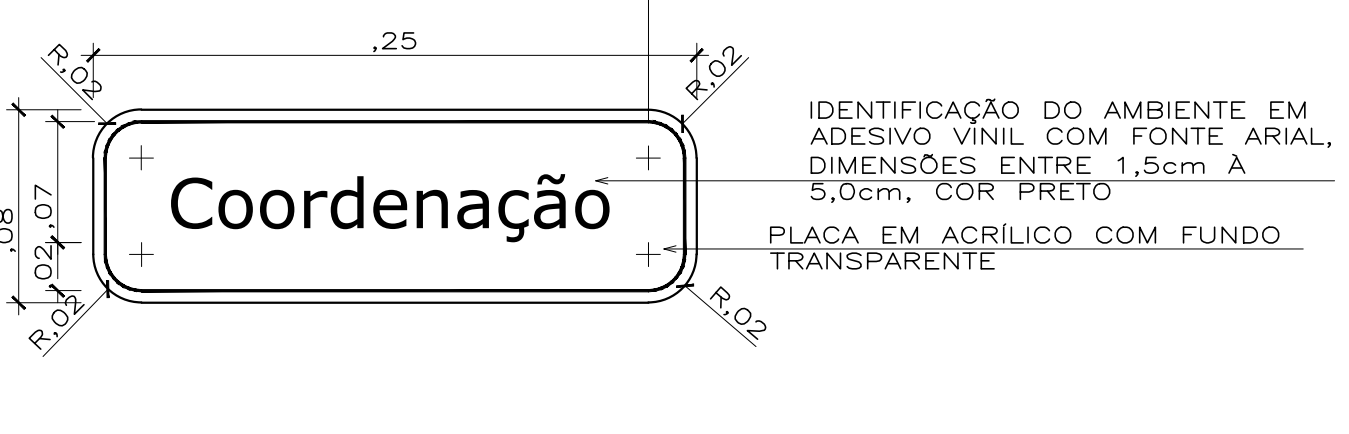

MODELO DE PLACA PAC6 DE IDENTIFICAÇÃO DE AMBIENTES A SER FIXADA NAS PORTAS. ESCALA: 1:10

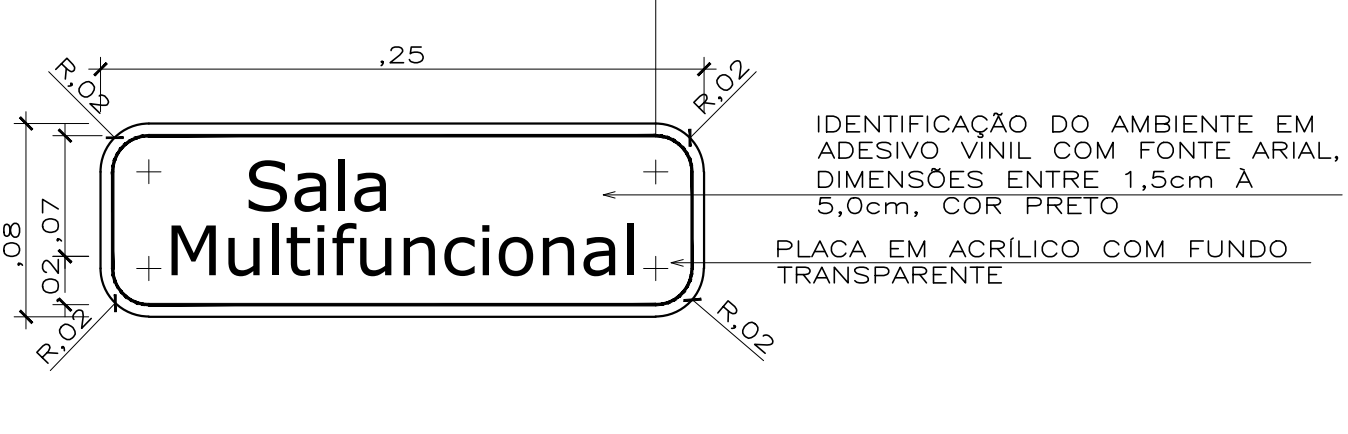

MODELO DE PLACA PAC6 DE IDENTIFICAÇÃO DE AMBIENTES A SER FIXADA NAS PORTAS. ESCALA: 1:10

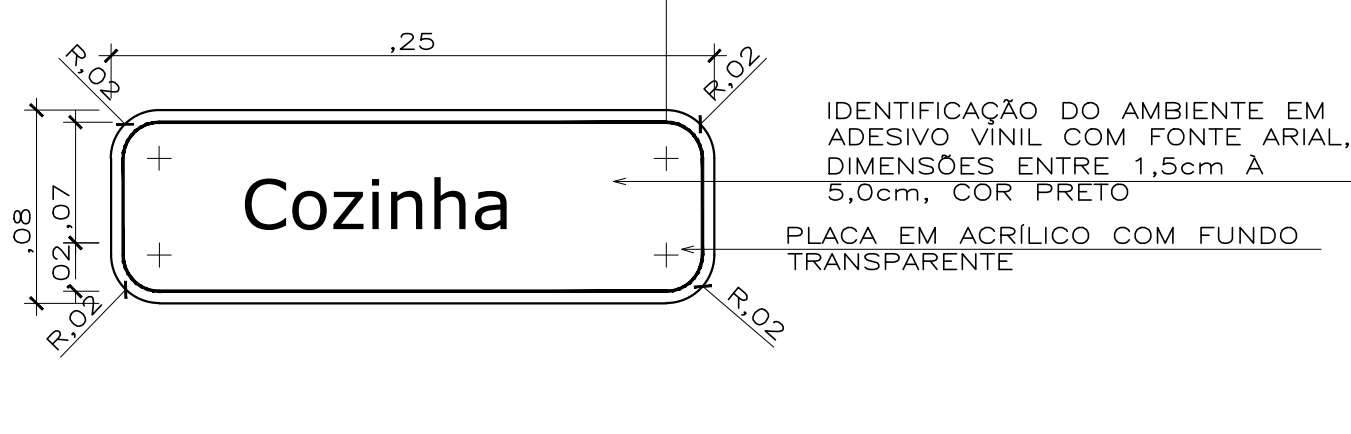

MODELO DE PLACA PAC6 DE IDENTIFICAÇÃO DE AMBIENTES A SER FIXADA NAS PORTAS. ESCALA: 1:10




MODELO DE PLACA PAC6 DE IDENTIFICAÇÃO DE AMBIENTES A SER FIXADA NAS PORTAS. ESCALA: 1:10



MODELO DE PLACA PAC6 DE IDENTIFICAÇÃO DE AMBIENTES A SER FIXADA NAS PORTAS. ESCALA: 1:10

01 DET. PLACAS DE IDENTIFICAÇÃO SEM ESCALA

PLACAS DE IDENTIFICAÇÃO- PAC 8

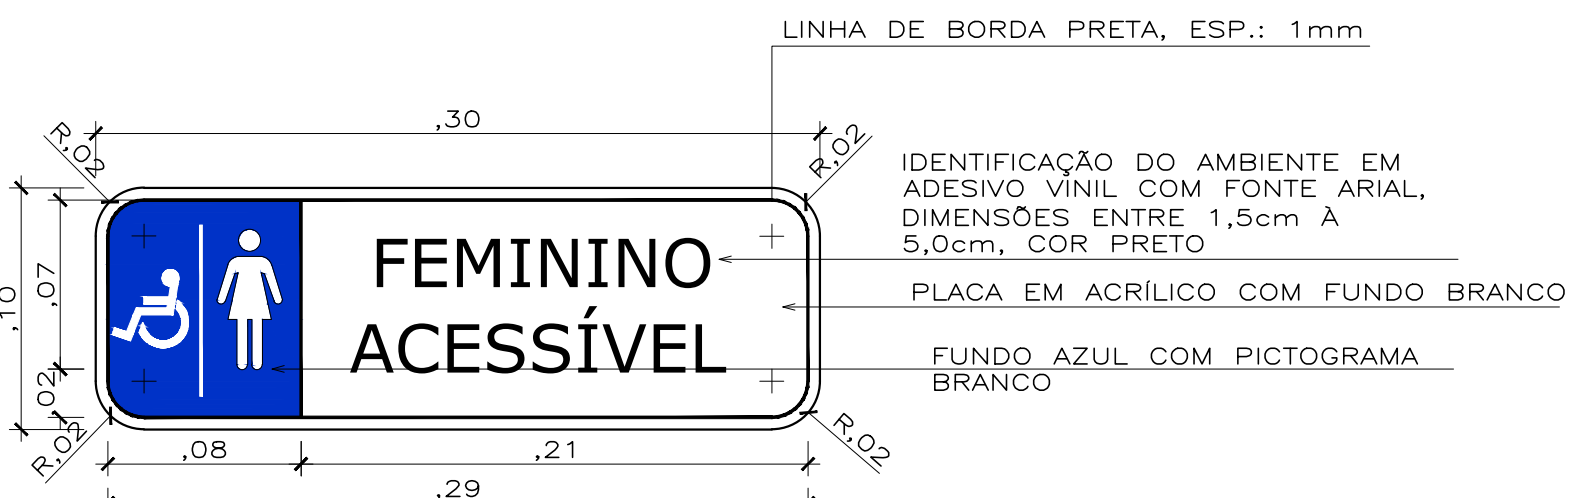


MODELO DE PLACA PAC7 DE IDENTIFICAÇÃO DE AMBIENTES A SER FIXADA NAS PORTAS. ESCALA: 1:10

PLACAS DE IDENTIFICAÇÃO- PAC 10




MODELO DE PLACA PAC9 DE IDENTIFICAÇÃO DE AMBIENTES A SER FIXADA NAS PORTAS. ESCALA: 1:10

PLACAS DE IDENTIFICAÇÃO- PAC 9

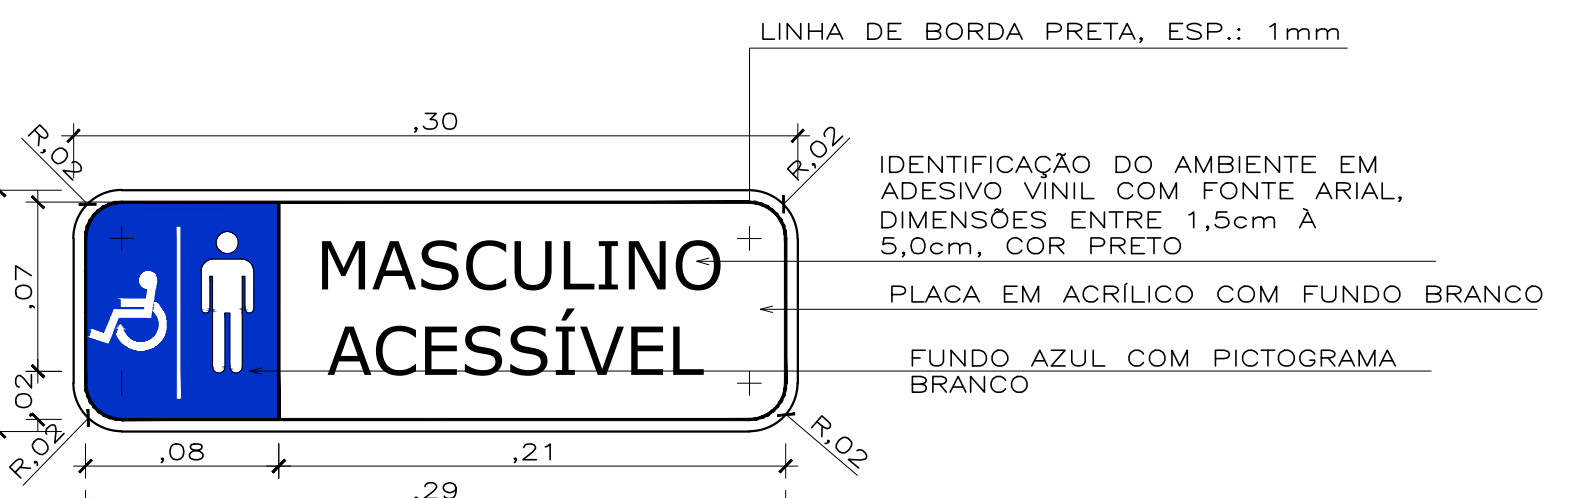


MODELO DE PLACA PAC8 DE IDENTIFICAÇÃO DE AMBIENTES A SER FIXADA NAS PORTAS. ESCALA: 1:10

PLACAS DE IDENTIFICAÇÃO- PAC 11

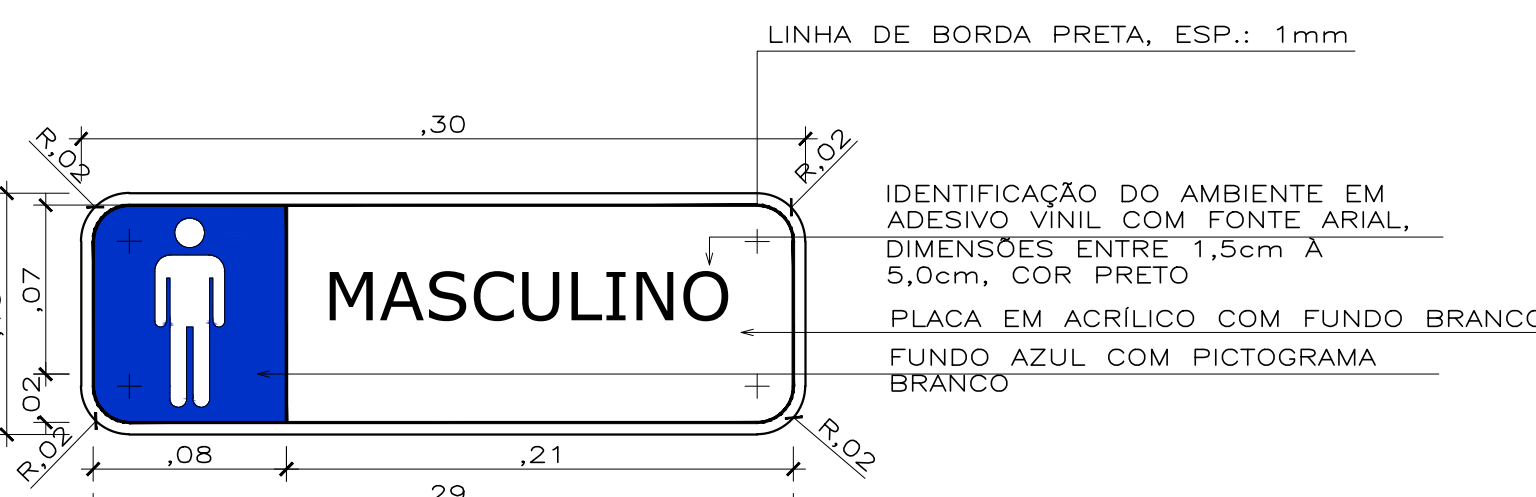

MODELO DE PLACA PAC10 DE IDENTIFICAÇÃO DE AMBIENTES A SER FIXADA NAS PORTAS. ESCALA: 1:10

PLACAS DE IDENTIFICAÇÃO - PAC 12

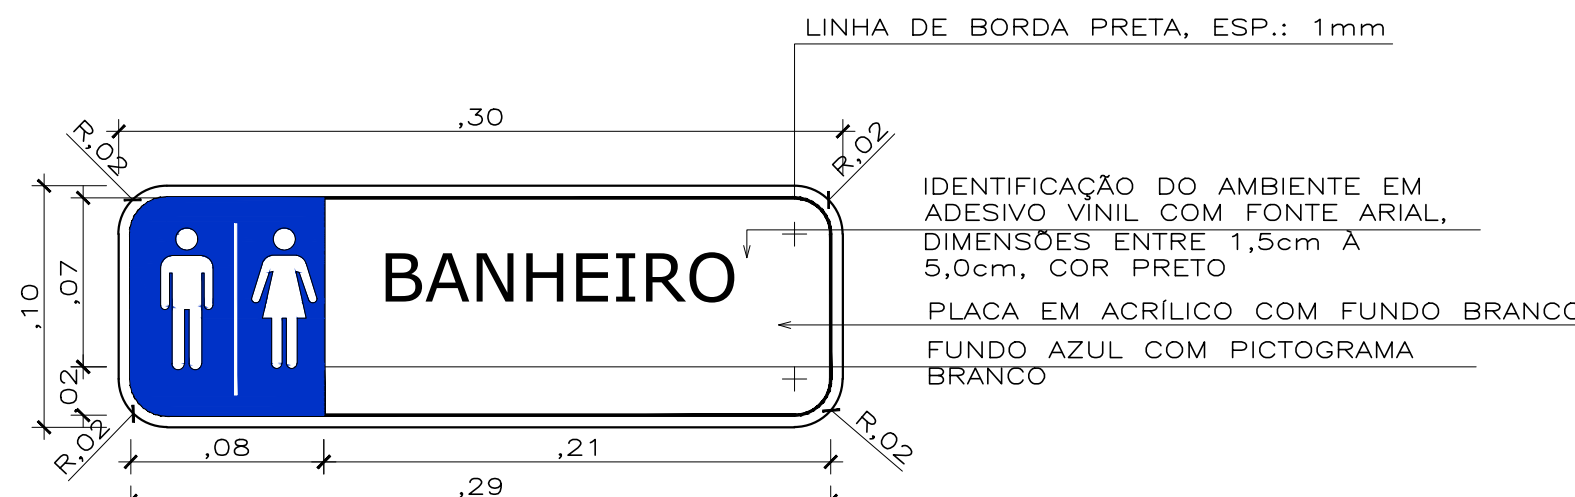

MODELO DE PLACA PAC10 DE IDENTIFICAÇÃO DE AMBIENTES A SER FIXADA NAS PORTAS. ESCALA: 1:10

ITEM	QUANTIDADE
PAC 1	24
PAC 2	1
PAC 3	1
PAC 4	3
PAC 5	3
PAC 6	1
PAC 7	23
PAC 8	1
PAC 9	1
PAC 10	3
PAC 11	3
PAC 12	1

02 DET. PLACAS DE IDENTIFICAÇÃO SEM ESCALA

CARIMBO

SUOB
Fls: _____
Rub: _____

RDO	FEVEREIRO/2022	EMISSÃO INICIAL
REVISÃO	DATA	DESCRIÇÃO
Secretaria do Estado de Educação Governo do Mato Grosso PROJETO ARQUITETÔNICO		
OBRA: EDUCACIONAL REFORMA E AMPLIAÇÃO E. E. ARLINDO DE SOUZA BRUNO		
PROPRIETÁRIO: PREFEITURA MUNICIPAL DE JANGADA CPF/CNPJ: 24.772.147/0001-68		JANGADA - MT
ENDEREÇO: RUA 11, ESQUINA COM AVENIDA 01, QUADRA 09, LOTEAMENTO JARDIM ALTO DA JANGADA		
AUTOR DO PROJETO: ADRYELLE GONÇALVES BRITO CARDOSO CREAR CAU: CAU: A152669-3		
RESP. P/ EXECUÇÃO: CREA CAU:		
ESCALA: INDICADA	ASSUNTO: ACESSIBILIDADE PLANTA GERAL DE ACESSIBILIDADE	FOLHA Nº: ARQ 03/04
NOME DO ARQUIVO DIGITAL: ARQ - ACESSIBILIDADE.dwg		