


LOCAÇÃO DAS PLACAS

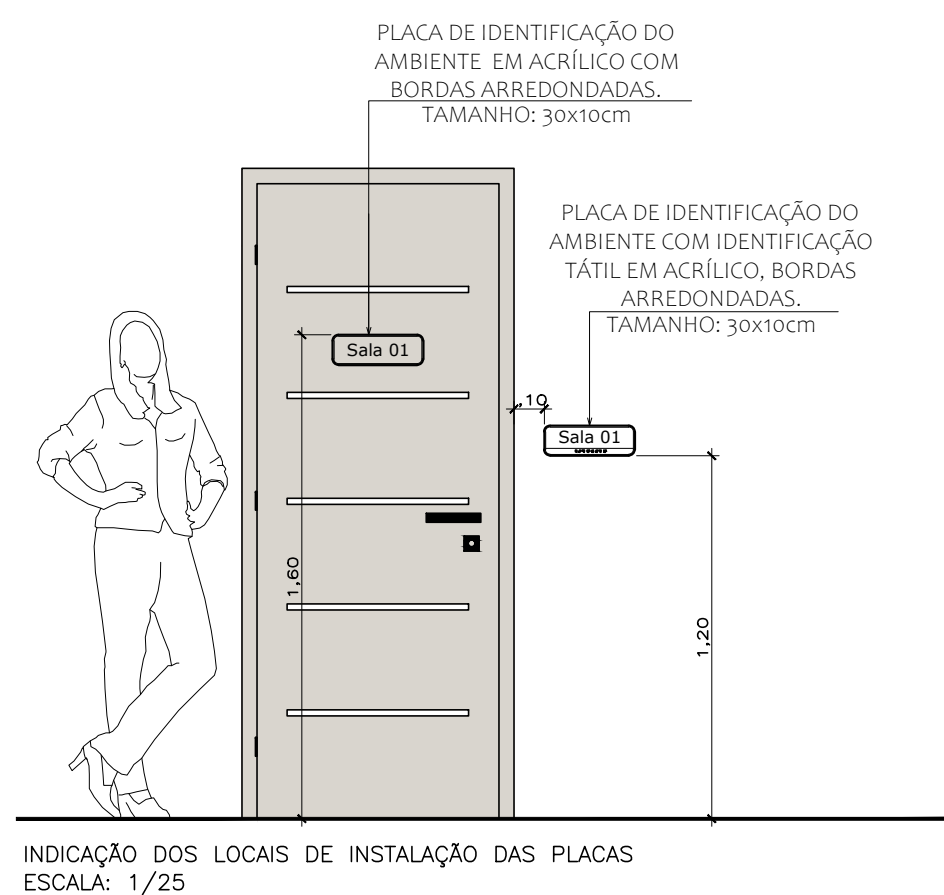

OBSERVAÇÕES - Sinalização de Portas e passagens

- A sinalização de portas e passagens quando instalada nas portas, deve ser centralizada, e não pode conter informações táteis.

- A sinalização de portas e passagens quando instalada nas paredes, deve estar localizada na faixa de alcance entre 1,20 e 1,60 na parede ao lado da maçaneta. Devem ser sinalizadas com números e/ou letras e/ou pictogramas e ter sinais com texto em relevo, incluindo Braille.

- Os elementos de sinalização devem ter formas que não agredam os usuários, evitando cantos vivos e arestas cortantes.

- As portas de todos os sanitários deverão ser sinalizadas com o símbolo representativo de sanitário: Masculino e Feminino. As portas dos sanitários de PCD deverão ser sinalizadas com o símbolo internacional de acesso com pictograma branco sobre o fundo azul.

COMPRIMENTO DA RAMPA DE ACESSIBILIDADE DE ACORDO COM A ALTURA DO MEIO FIO	ALTURA DO MEIO FIO EM CM	PROFUNDIDADE DA RAMPA EM CM
A	B	
15	180	
16	192	
17	204	
18	215	
19	228	
20	240	

INCLINAÇÃO TRANSVERSAL DA RAMPA DO ALINHAMENTO DO LOTE PARA O MEIO-FIO DE 2 À 3%

RAMPA COM INCLINAÇÃO MÁXIMA DE 8,33%

PISO TÁTIL DE ALERTA

INCLINAÇÃO TRANSVERSAL DA CALÇADA DO ALINHAMENTO DO LOTE PARA O MEIO-FIO DE 2 À 3%

PISO TÁTIL DIRECIONAL

MEIO-FIO

DETALHE DO REBAIXO DE ACESSIBILIDADE DAS CALÇADAS -INTEIRA SEM ESCALA


01 DET. LOCAÇÃO DAS PLACAS

ESCALA 1:50

TEXTO EM CAIXA ALTA, COM FONTE "ARIAL", LETRA COM ALTURA DE 1,50, EM ALTO RELEVO, COR PRETO. ABAIXO DAS FRASES, DEVERÁ CONTER TEXTO EM BRAILLE.

PLACA DE ACRÍLICO FUNDO BRANCO

SÍMBOLO EM ALTO RELEVO, PINTADO NA COR VERMELHA

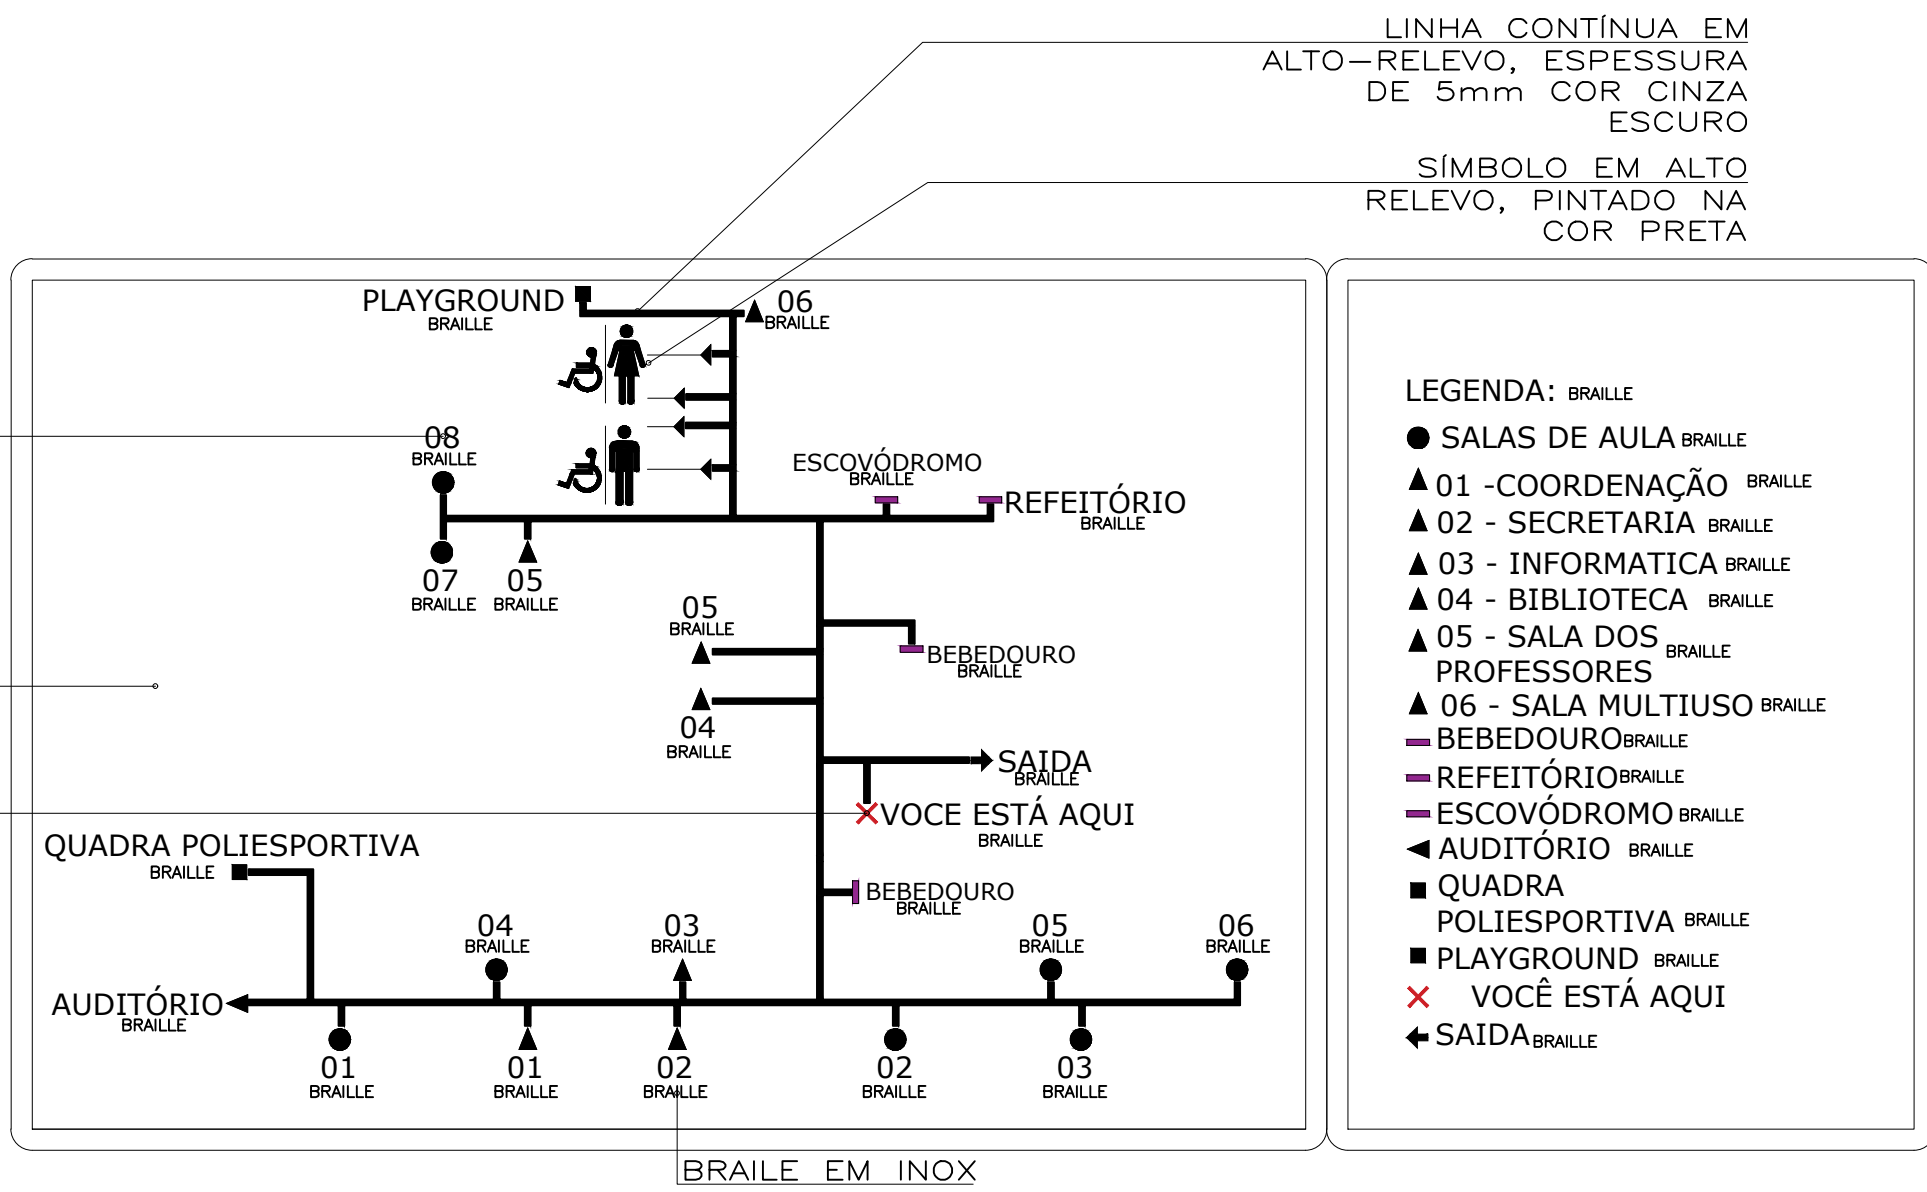


PLANO TÁTIL - MERAMENTE ILUSTRATIVO

MEDIDAS: 60X90cm (na posição paisagem) + 40x60cm (na posição retrato)


ESCALA: 1/10

02 MAPA TÁTIL


ESCALA 1:10

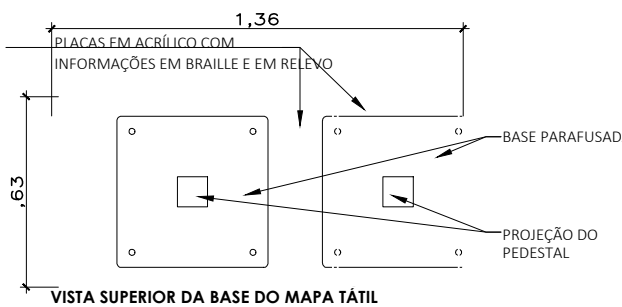

VISTA SUPERIOR DA BASE DO MAPA TÁTIL
ESCALA: 1/25

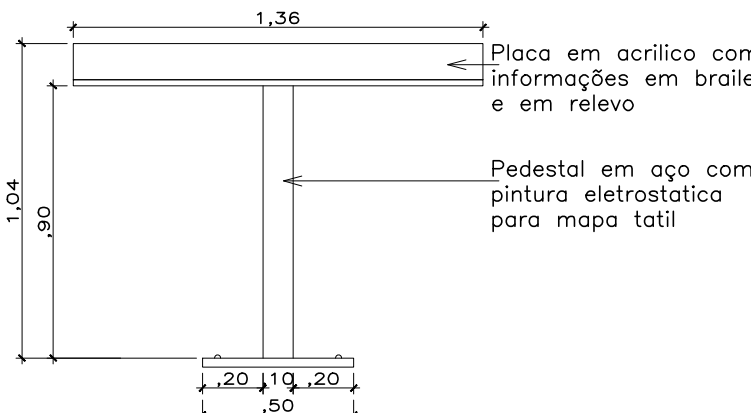

VISTA FRONTAL DA BASE DO MAPA TÁTIL
ESCALA: 1/25

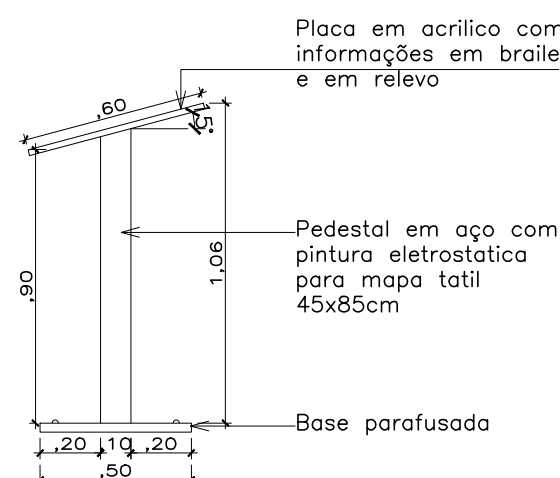


VISTA LATERAL DA BASE DO MAPA TÁTIL
ESCALA: 1/25

03 BASE MAPA TÁTIL

ESCALA 1:25

01 DET. REBAIXO DE ACESSIBILIDADE


ESCALA 1:50

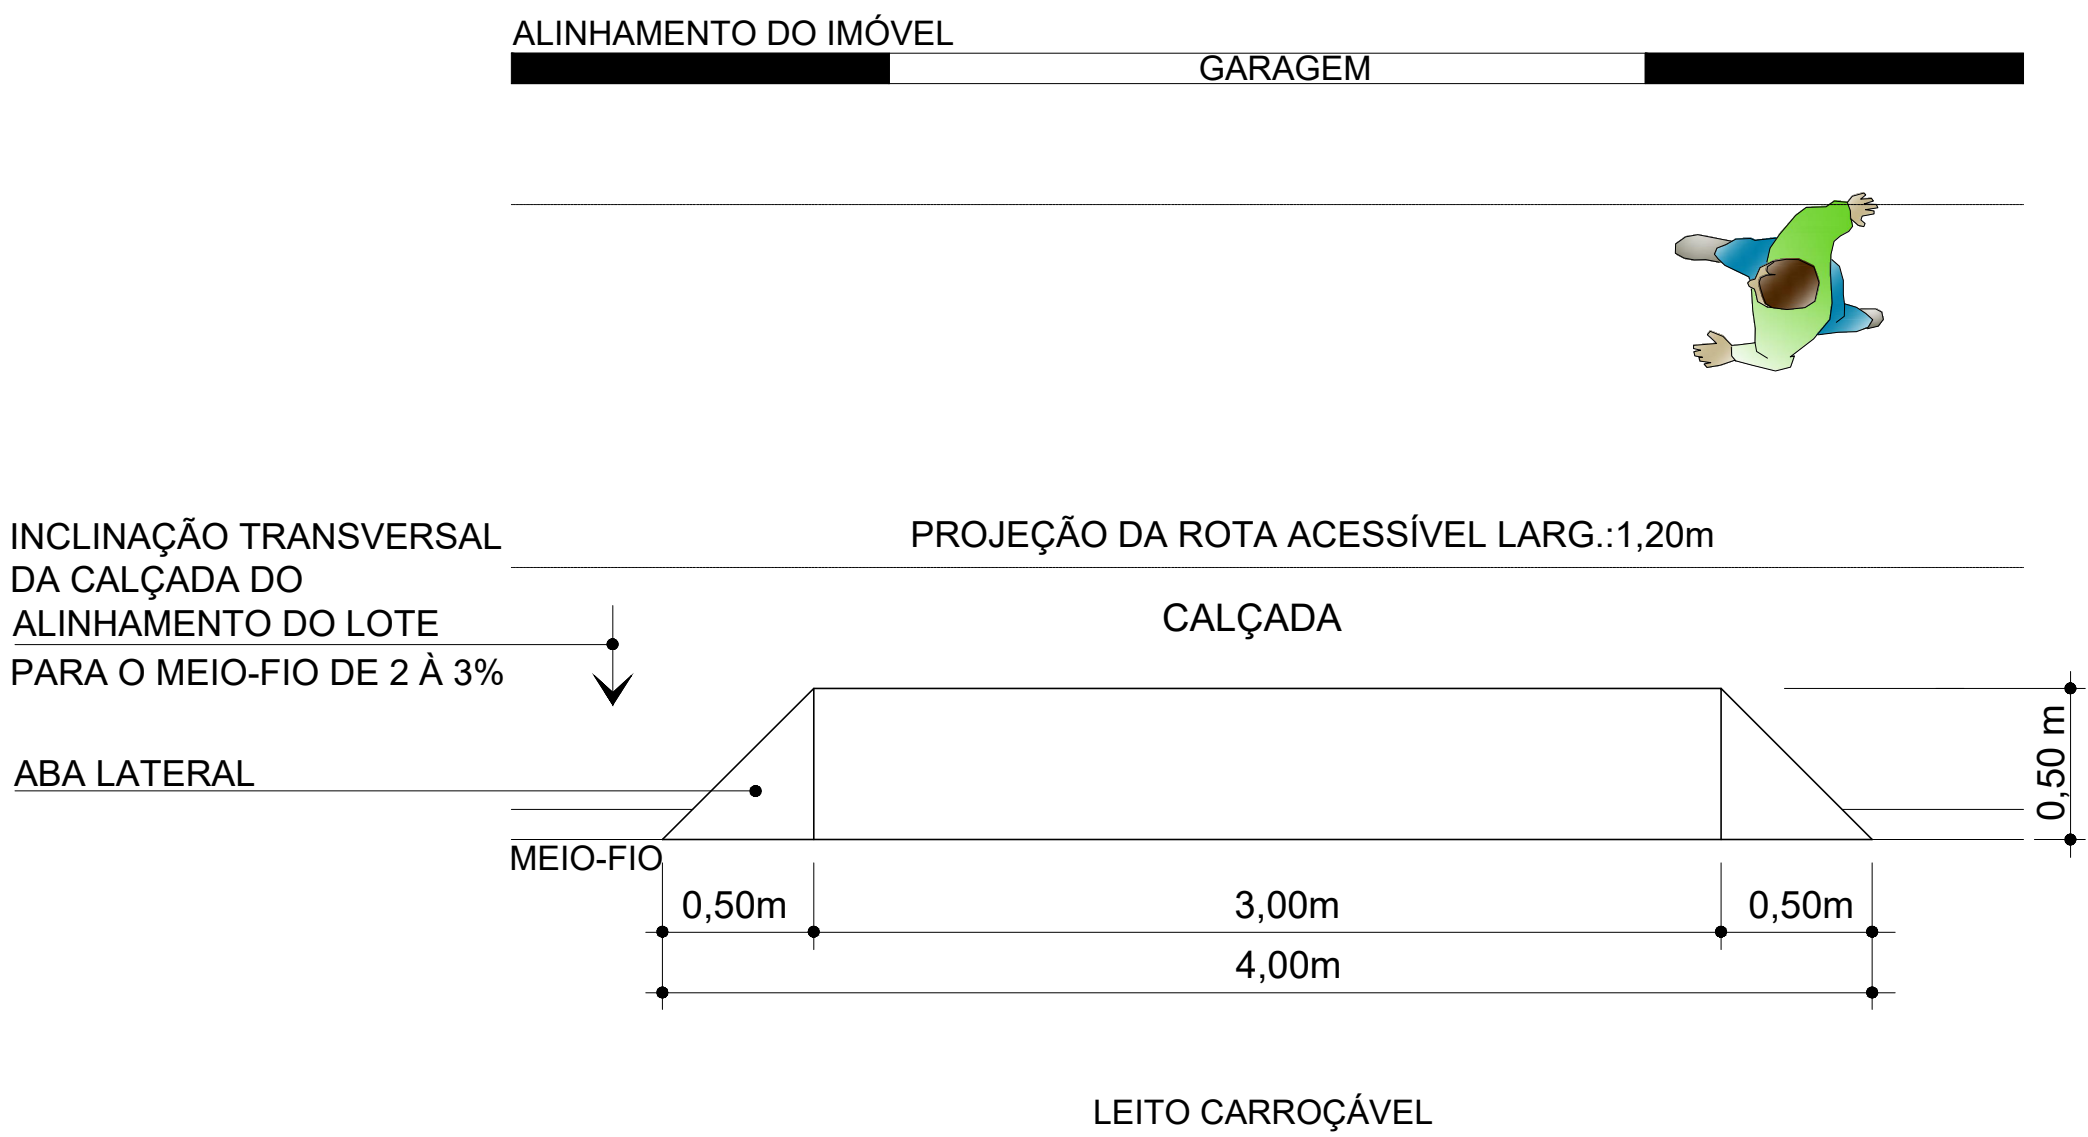

DETALHE DO REBAIXO DE DE MEIO-FIO PARA ACESSO DE VEÍCULOS E CICLISTAS
ESCALA: 1/50

01 DET. REBAIXO MEIO FIO PARA VEICULO

ESCALA 1:50

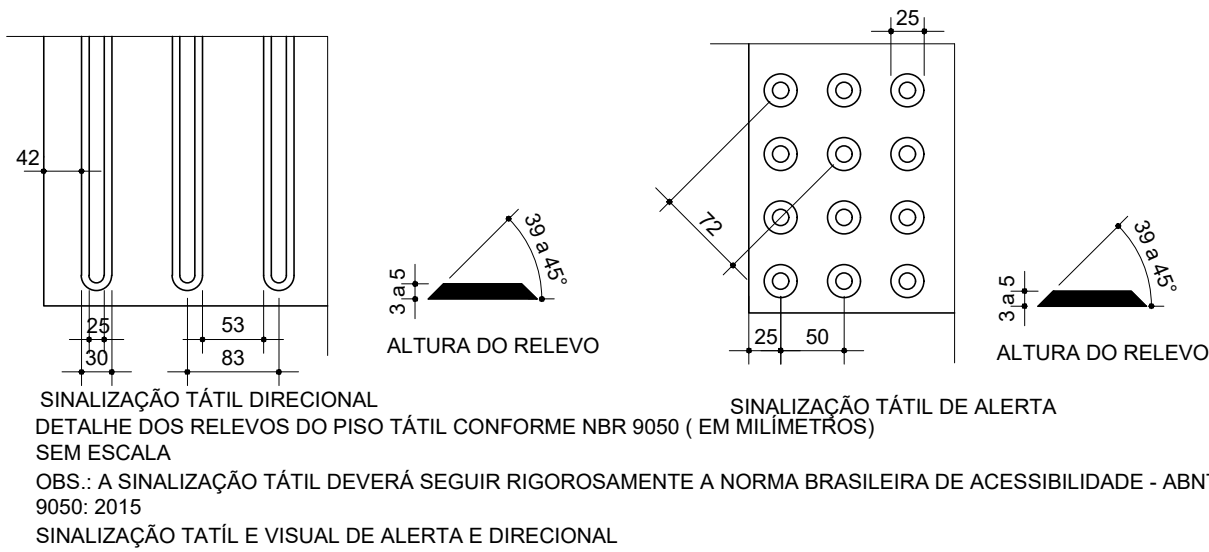

01 DET. SINALIZAÇÃO PISO TÁTI DIRECIONAL

ESCALA 1:50

SUOB

Fls: _____

Rub: _____

R00	FEVEREIRO/2022	EMIÇÃO INICIAL
REVISÃO	DATA	DESCRIÇÃO

PROJETO ARQUITETÔNICO		
OBRA:	EDUCACIONAL REFORMA E AMPLIAÇÃO E. E. ARLINDO DE SOUZA BRUNO	
PROPRIETÁRIO:	PREFEITURA MUNICIPAL DE JANGADA	
CPF/ CNPJ:	24.772.147/0001-68	
	JANGADA - MT	
ENDEREÇO:	RUA 11, ESQUINA COM AVENIDA 01, QUADRA 09, LOTEAMENTO JARDIM ALTO DA JANGADA	
AUTOR DO PROJETO:	ADRYELLE GONÇALVES BRITO CARDOSO	
CREA/ CAU:	CAU: A152669-3	
RESP. P/ EXECUÇÃO:	CREA/ CAU:	
ESCALA:	ASSUNTO:	FOLHA Nº:
INDICADA	ACESSIBILIDADE DETALHAMENTOS	ARQ 04/04

NOME DO ARQUIVO DIGITAL: ARQ - ACESSIBILIDADE.dwg