




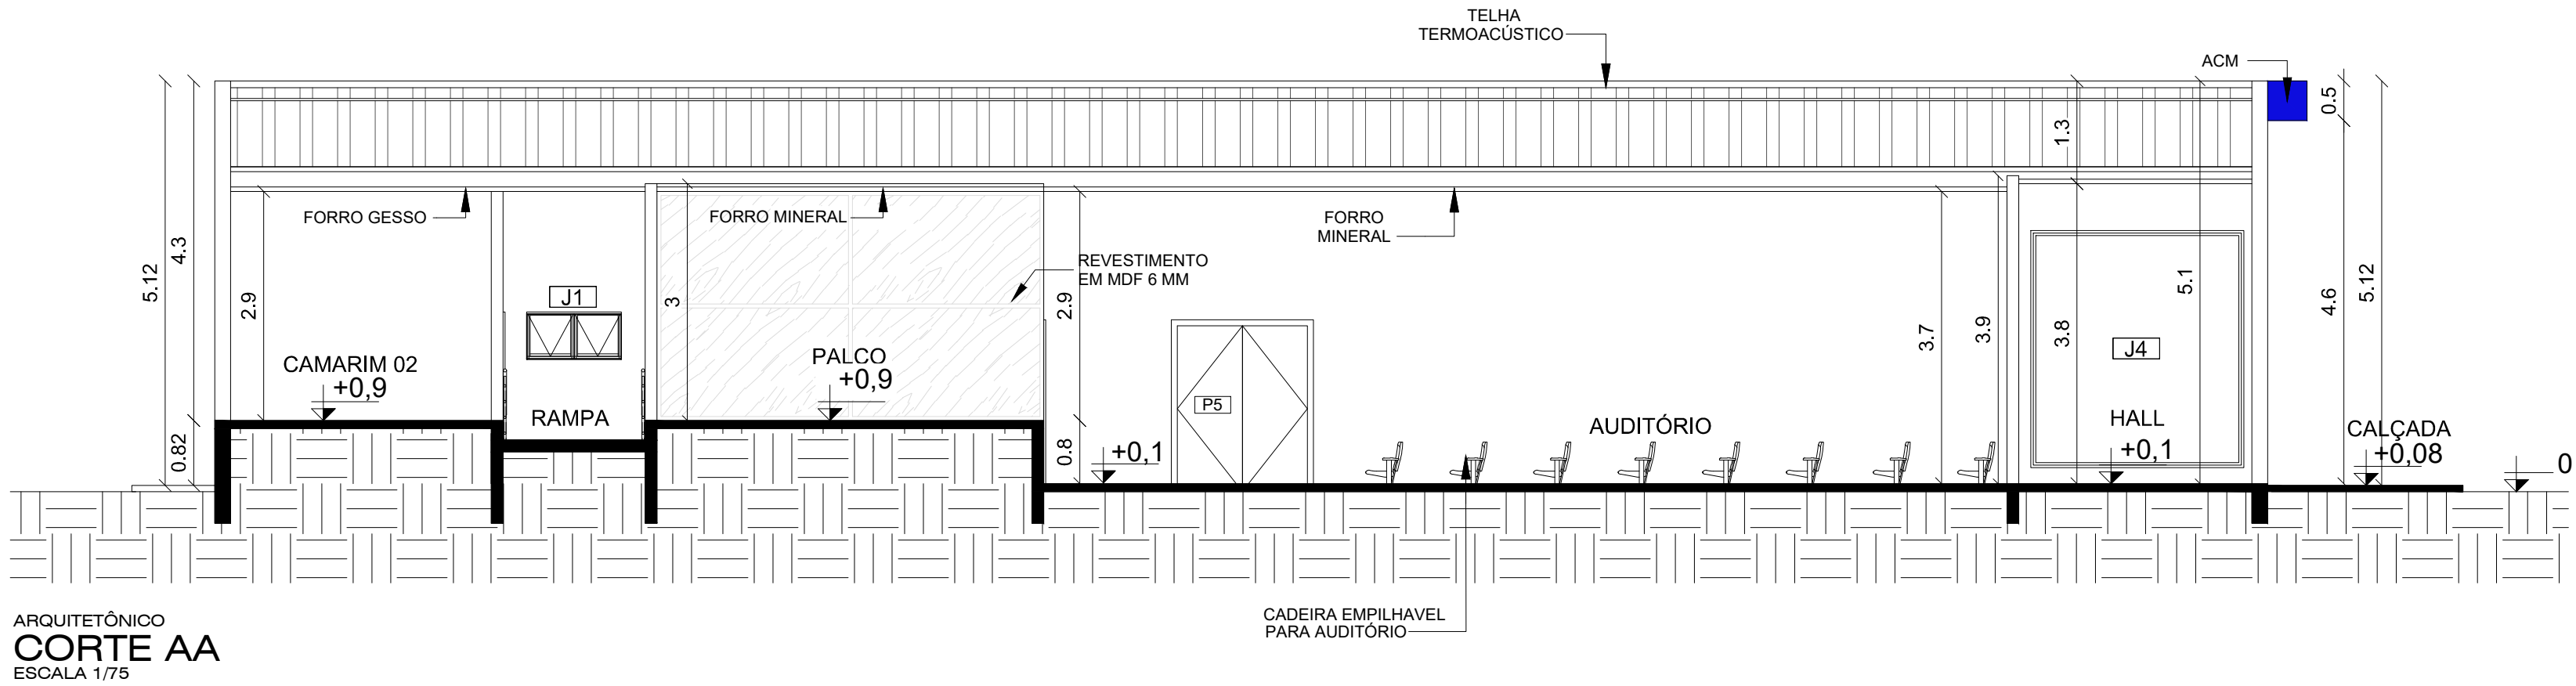


ARQUITETÔNICO
CORTE AA
ESCALA 1/75

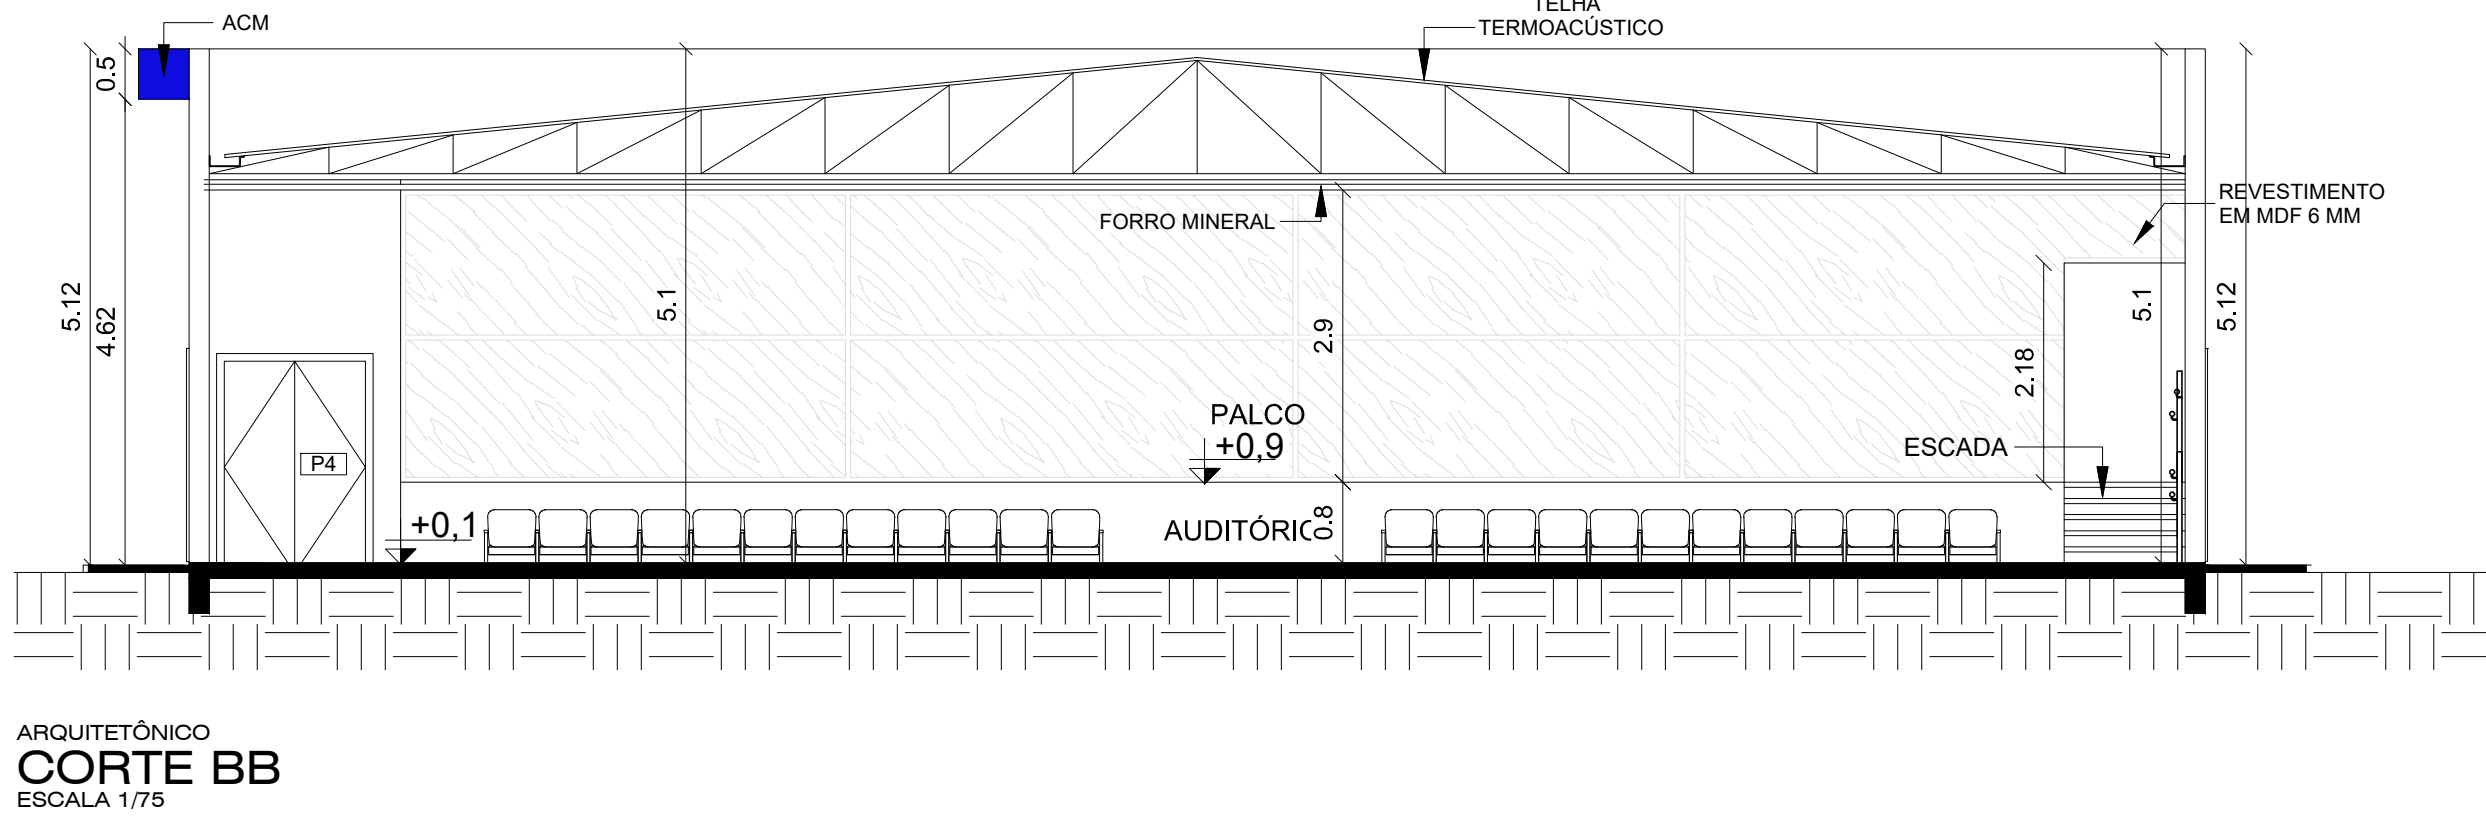


ARQUITETÔNICO
CORTE BB
ESCALA 1/75

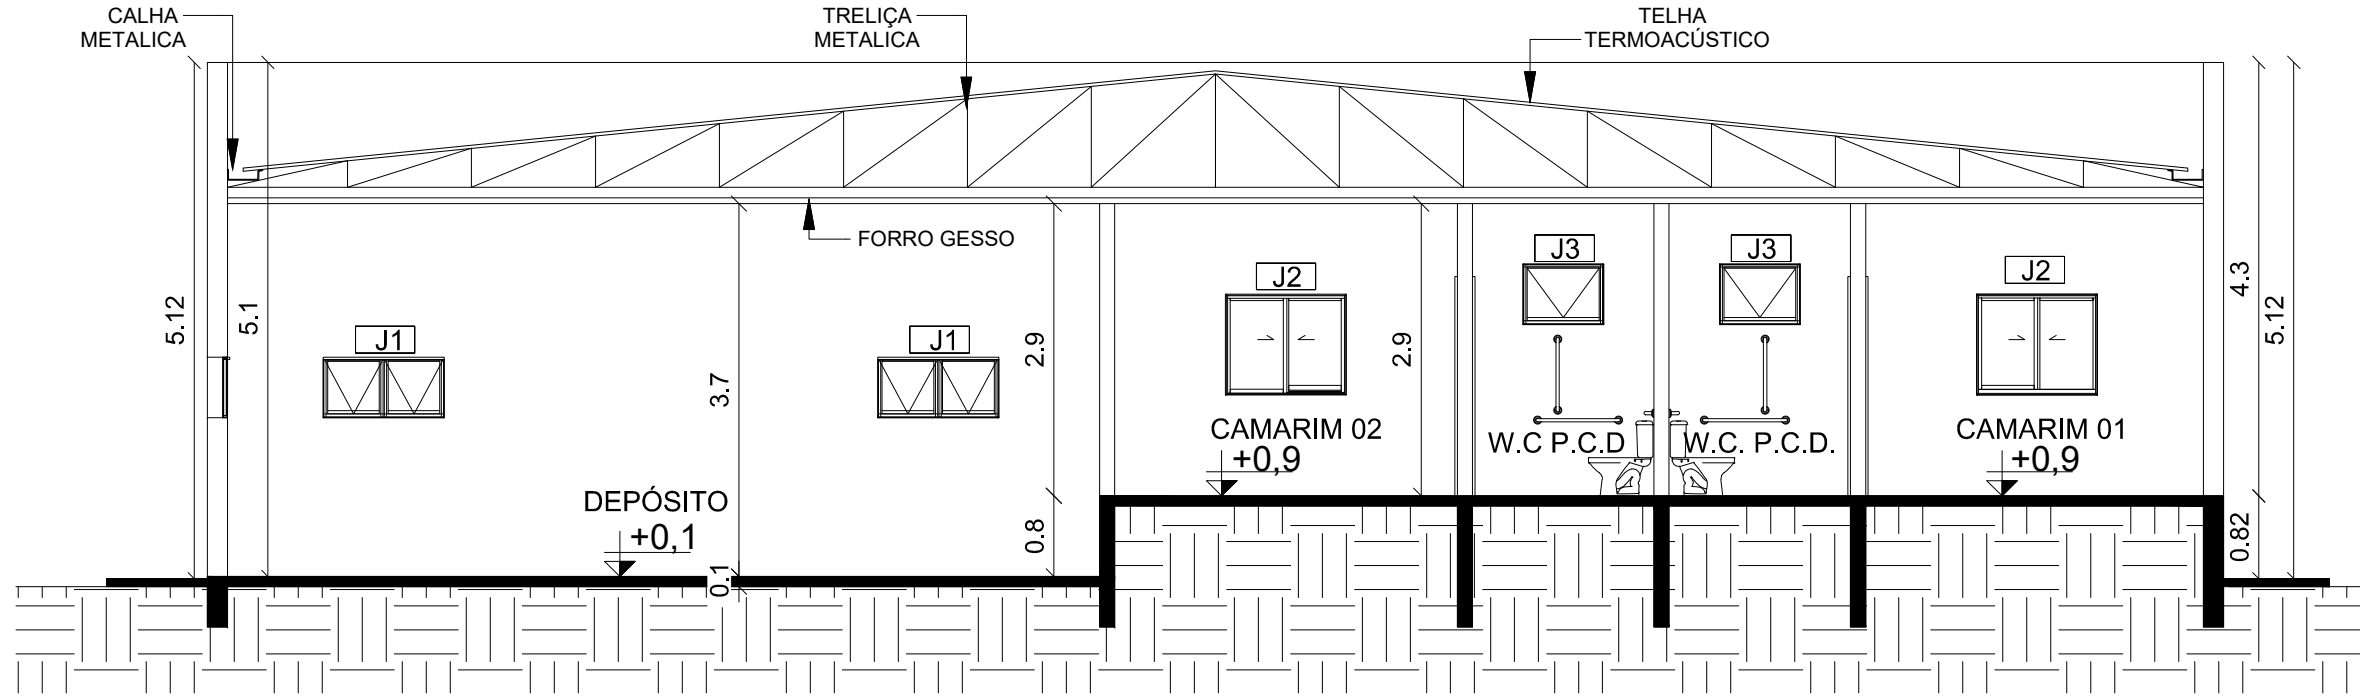


ARQUITETÔNICO
CORTE CC
ESCALA 1/75

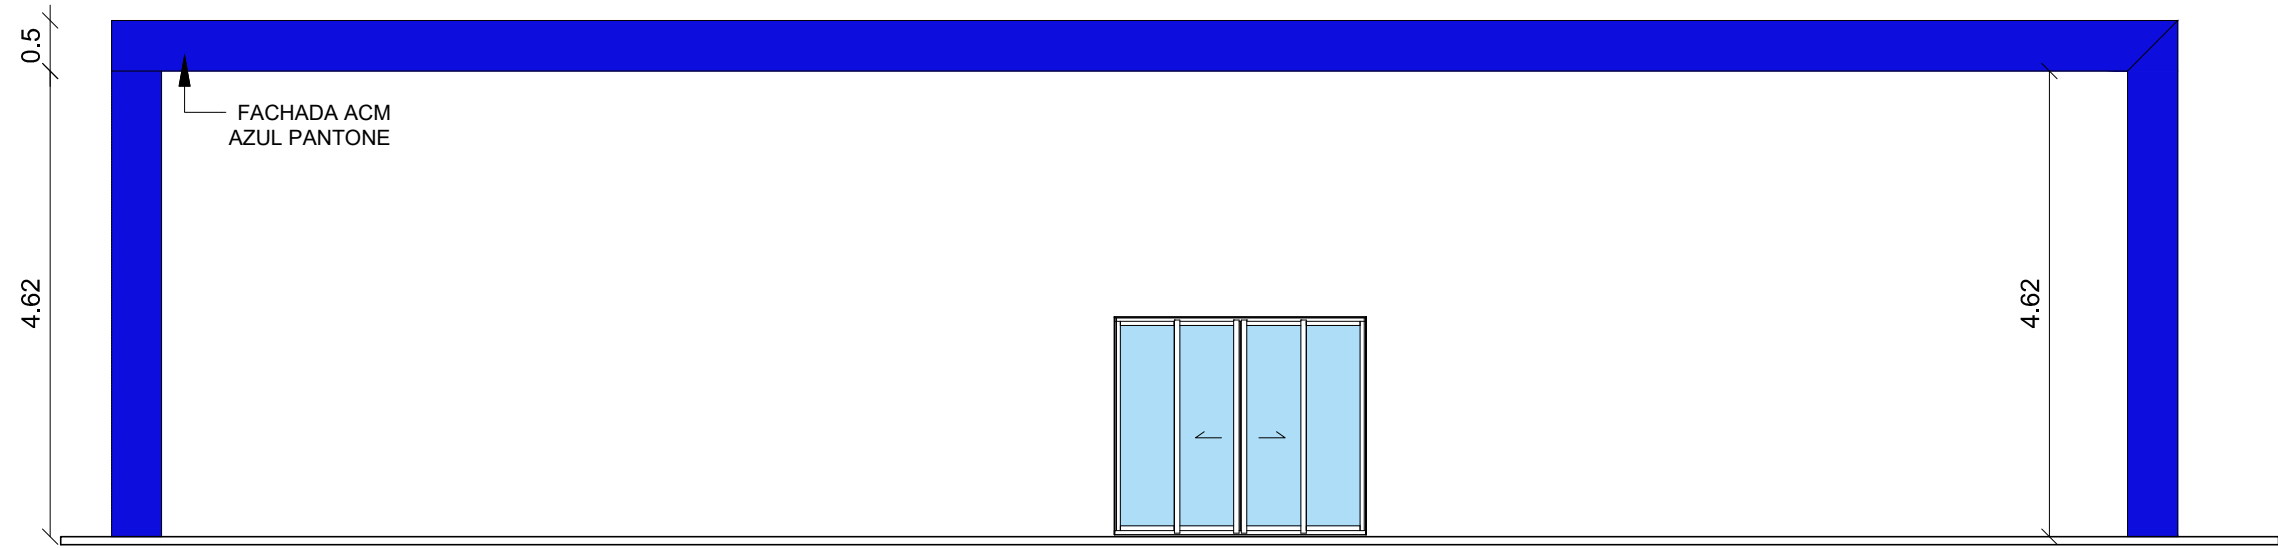

ARQUITETÔNICO
ELEVÇÃO FRONTAL
ESCALA 1/75

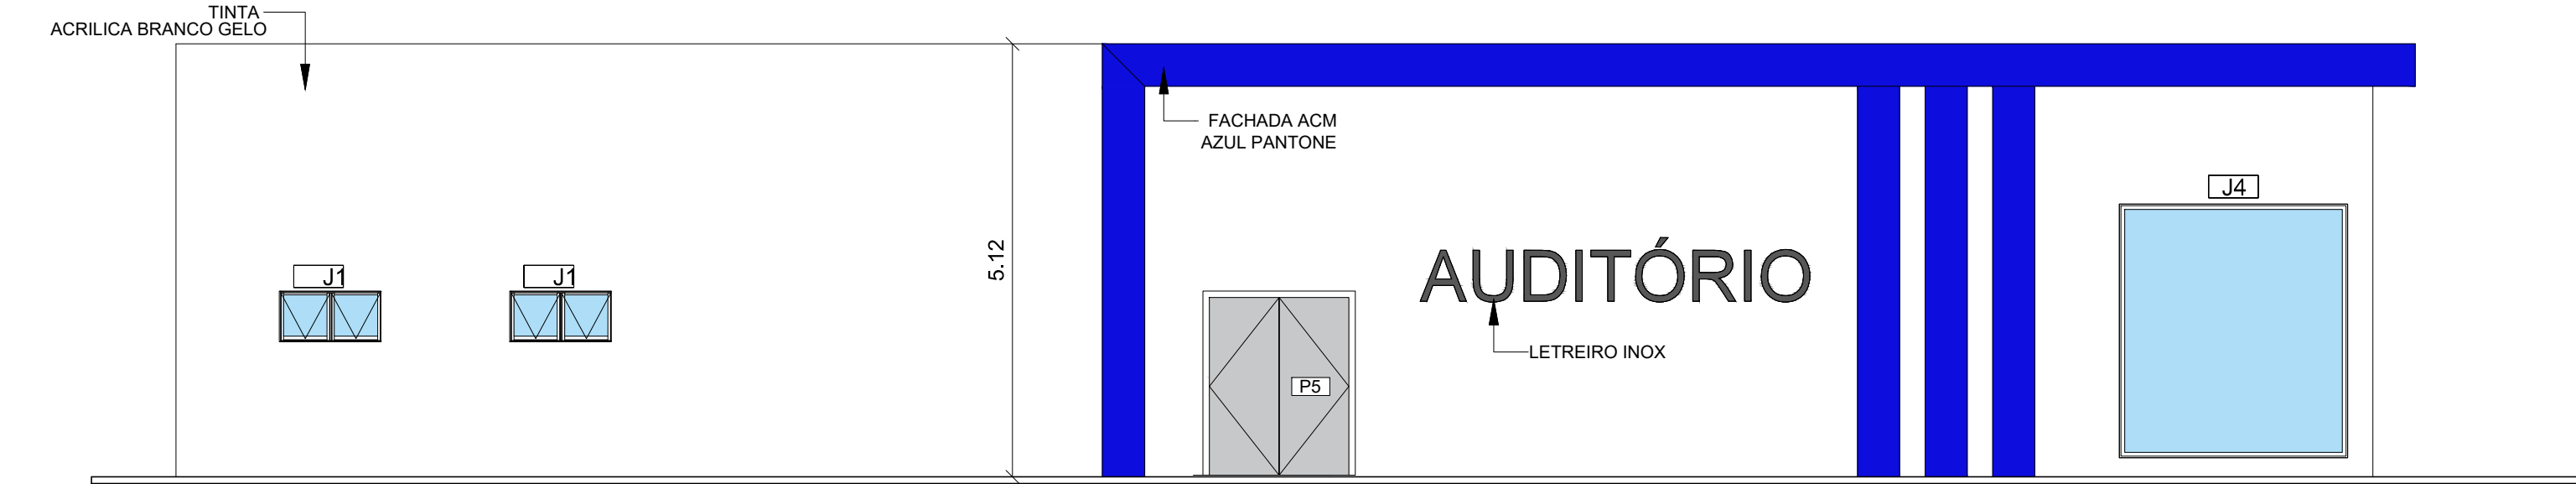

ARQUITETÔNICO
ELEVÇÃO LATERAL DIREITA
ESCALA 1/75

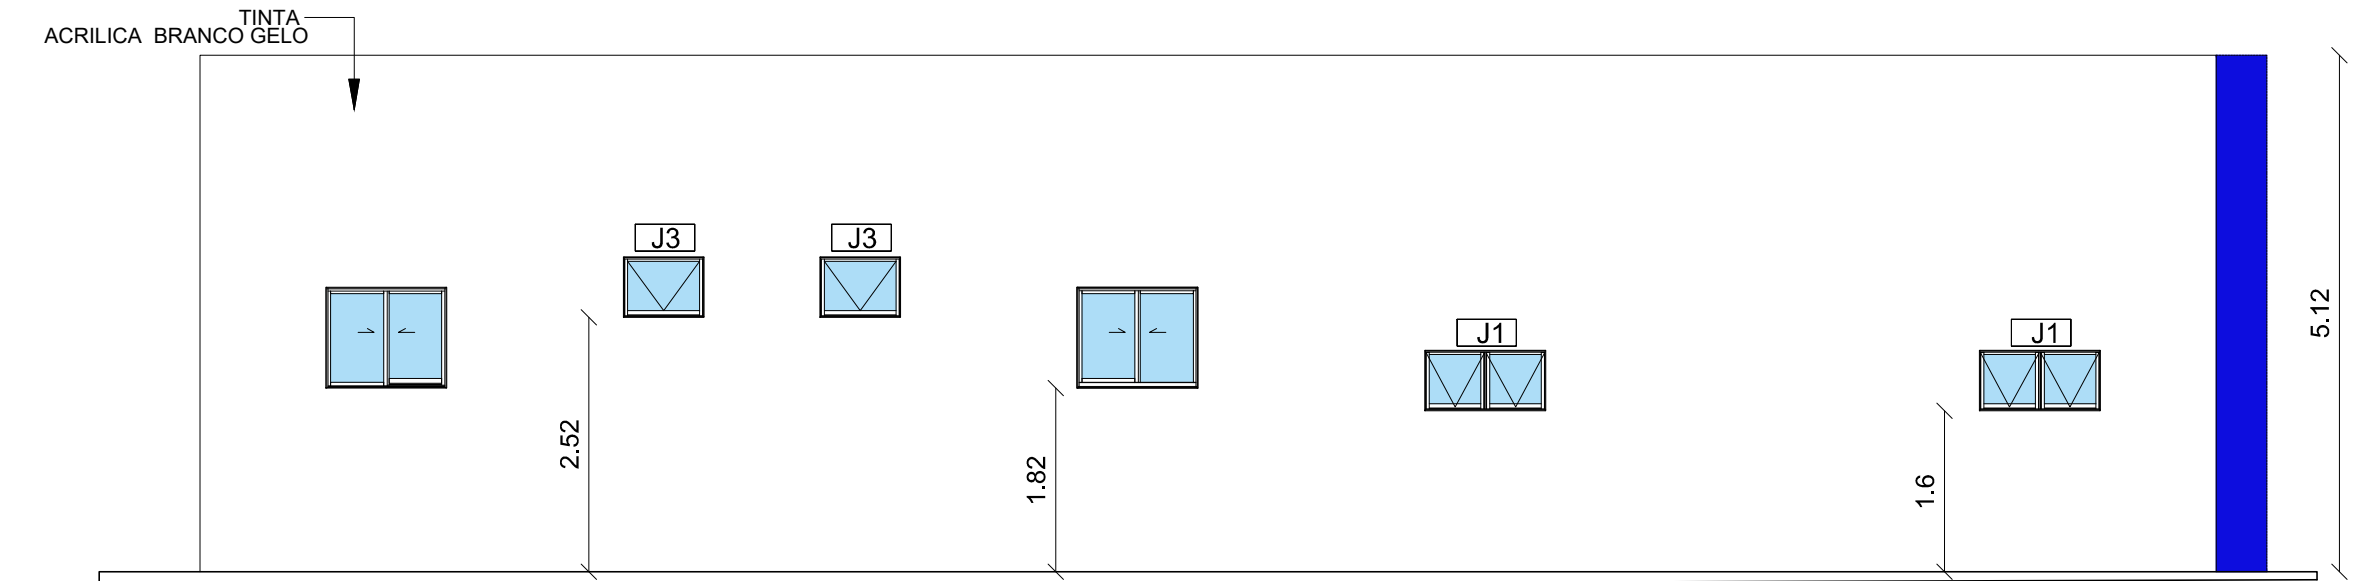

ARQUITETÔNICO
ELEVÇÃO POSTERIOR
ESCALA 1/75

CARIMBO			SUOB Fls: _____ Rub: _____																
<table><tr><td></td><td></td><td></td></tr><tr><td></td><td></td><td></td></tr><tr><td></td><td></td><td></td></tr><tr><td>R00</td><td>FEVEREIRO/2022</td><td>EMIÇÃO INICIAL</td></tr><tr><td>REVISÃO</td><td>DATA</td><td>DESCRIÇÃO</td></tr></table>														R00	FEVEREIRO/2022	EMIÇÃO INICIAL	REVISÃO	DATA	DESCRIÇÃO
R00	FEVEREIRO/2022	EMIÇÃO INICIAL																	
REVISÃO	DATA	DESCRIÇÃO																	
SEDUC Secretaria de Estado de Educação Governo de Mato Grosso PROJETO ARQUITETÔNICO																			
OBRA: EDUCACIONAL REFORMA E AMPLIAÇÃO E. E. ARLINDO DE SOUZA BRUNO																			
PROPRIETÁRIO: PREFEITURA MUNICIPAL DE JANGADA CPF/ CNPJ: 24.772.147/0001-68 JANGADA - MT																			
ENDEREÇO: RUA 11, ESQUINA COM AVENIDA 01, QUADRA 09, LOTEAMENTO JARDIM ALTO DA JANGADA																			
AUTOR DO PROJETO: ADRYELLE GONÇALVES BRITO CARDOSO CREA/ CAU: CAU: A152669-3																			
RESP. PI/EXECUÇÃO: ADRYELLE GONÇALVES BRITO CARDOSO CREA/ CAU: CAU: A152669-3																			
ESCALA: INDICADA		ASSUNTO: * CORTES * ELEVÇÕES		FOLHA Nº: ARQ 02/03															
NOME DO ARQUIVO DIGITAL: ARQ - AUDITORIO.dwg																			