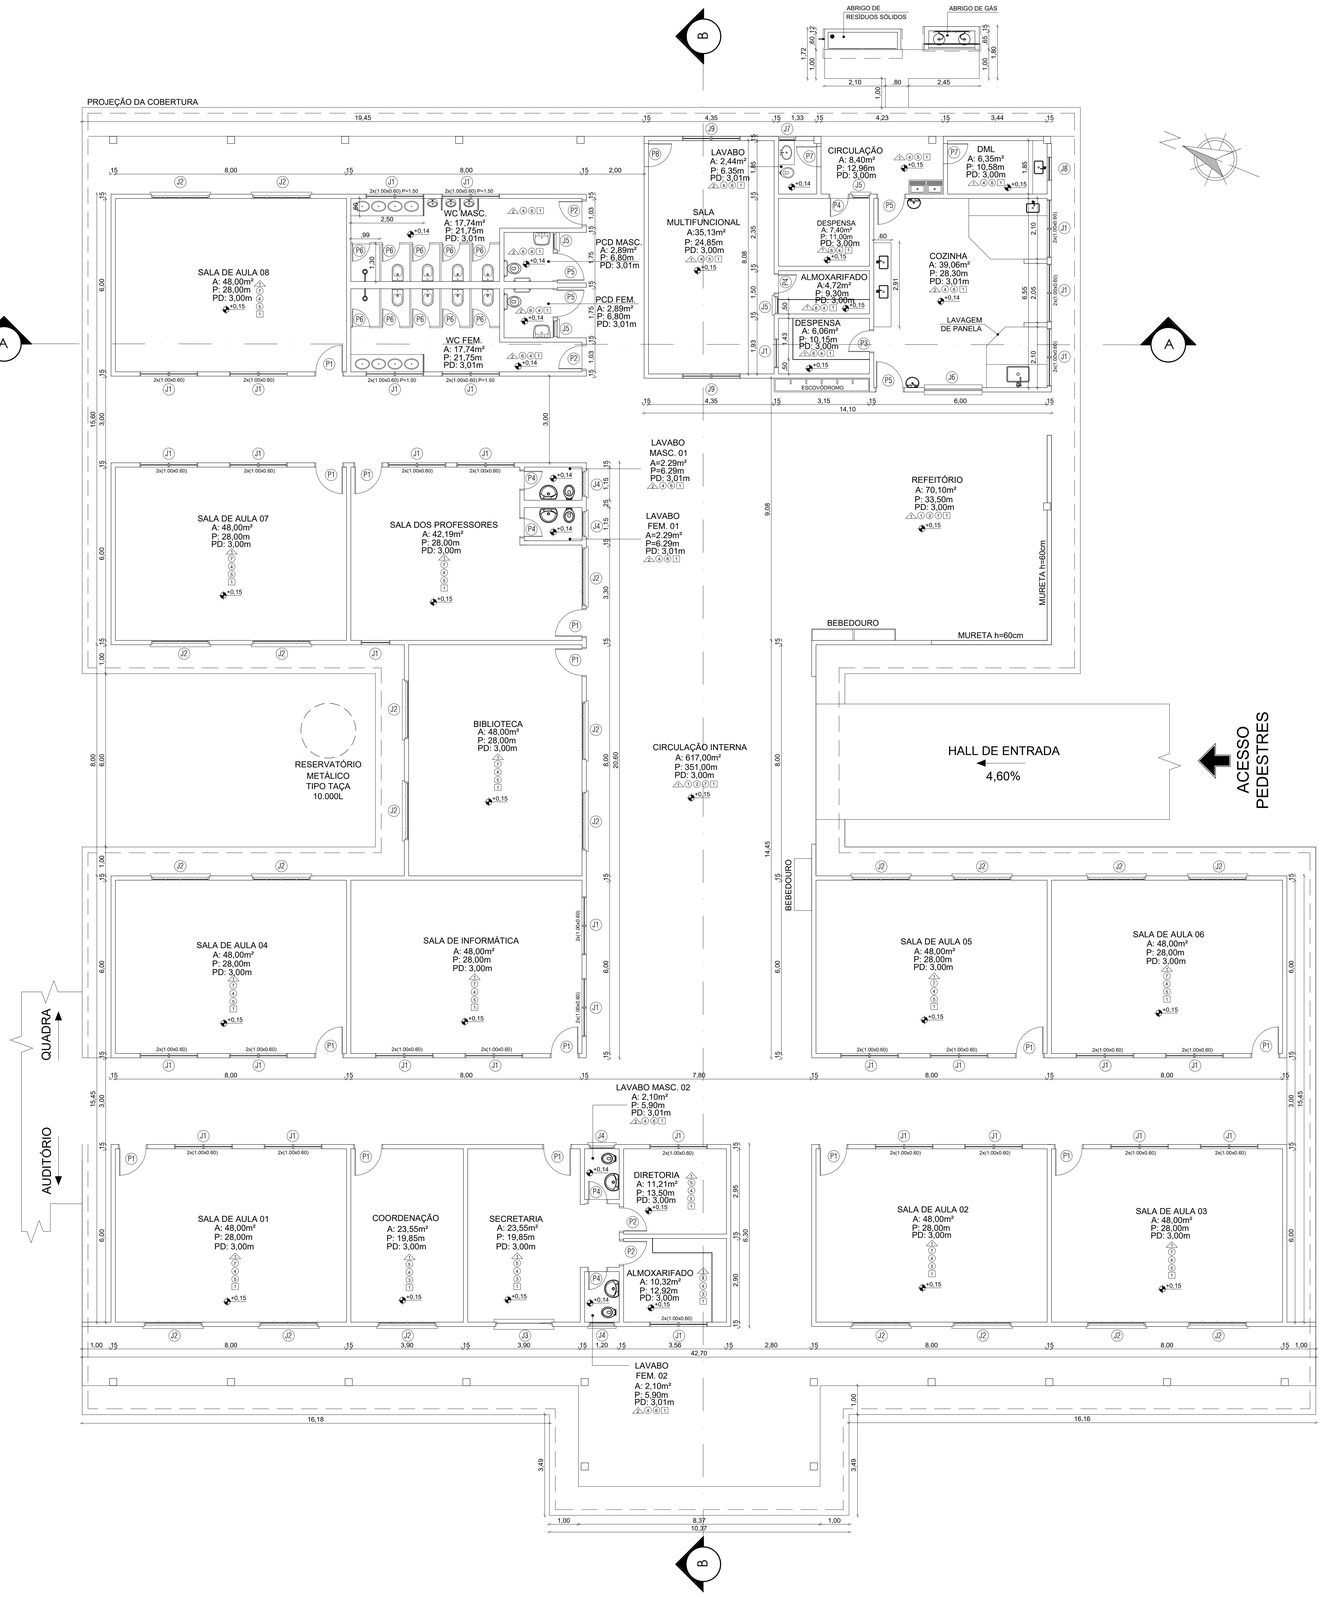

1 PLANTA TÉCNICA
ESCALA 1:75

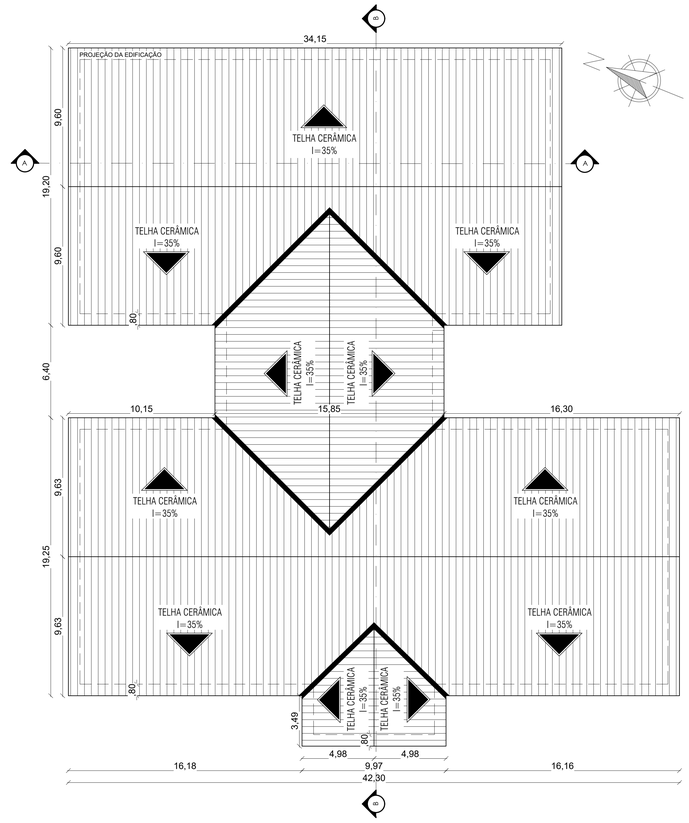

2 PLANTA COBERTURA
ESCALA 1:150

LEGENDA COBERTURA

- TELHA CERÂMICA INC.: 35%
- CALHA METÁLICA

LEGENDA DE ACABAMENTO

PISO

1. PISO CÉRAMICO ESMALTADO (SALAS, CIRCULAÇÃO)
2. PISO CERÂMICO ESMALTADO (BANHEIROS E VESTIÁRIOS)
3. PISO CIMENTADO
4. PISO SEXTAVADO

PAREDE

1. PINTURA ACRÍLICA AMARELO CANÁRIO
2. PINTURA ACRÍLICA VERMELHA EM PILARES, VIGAS APARENTES E ACABAMENTO DE BEIRAL
3. PINTURA EM ESMALTE SINTÉTICO OU LIQUIBRILHO ATÉ H=1,20M PINTADO SOBRE PINTURA ACRÍLICA (PAREDES EXTERNAS)
4. ESQUADRIAS - PINTURA EM ESMALTE SINTÉTICO
5. PINTURA ACRÍLICA BRANCO GELO
6. AZULEJO ATÉ ALTURA DO TETO
7. AZULEJO ATÉ ALTURA 1,20 CM

TETO

1. LAJE
2. FORRO DE PVC

ESQUADRIAS

	TIPO	DIMENSÕES LARG.	ALT.	PEITOR.	ÁREA	QUANT.	ÁREA TOTAL	MODELO/TIPO	MATERIAL
PORTAS EXISTENTES	P1	0,90	2,10	-	1,89	14	26,46	ABRIR 01 FOLHA	METÁLICA + VIDRO
	P2	0,80	2,10	-	1,68	04	6,72	ABRIR 01 FOLHA	METÁLICA
	P3	0,70	2,10	-	1,47	01	1,47	ABRIR 01 FOLHA	METÁLICA
	P4	0,60	2,10	-	1,26	06	7,56	ABRIR 01 FOLHA	METÁLICA
	P5	0,90	2,10	-	1,89	04	7,56	ABRIR 01 FOLHA	METÁLICA
	P6	0,60	1,70	-	1,26	10	12,60	ABRIR 01 FOLHA	METÁLICA
PORTAS NOVAS	P7	0,70	2,10	-	1,47	02	2,94	ABRIR 01 FOLHA	ALUMÍNIO
	P8	0,80	2,10	-	1,68	01	1,68	ABRIR 01 FOLHA	ALUMÍNIO
JANELAS EXISTENTES	J1	1,00	0,60	1,50	0,60	64	38,40	BASCULANTE	METÁLICA + VIDRO
	J2	2,00	1,20	0,90	2,40	22	52,80	CORRER	METÁLICA + VIDRO
	J3	2,00	1,50	1,00	3,00	01	3,00	FIXA	METÁLICA + VIDRO
	J4	0,80	0,60	1,50	0,48	04	1,92	BASCULANTE	METÁLICA + VIDRO
	J5	0,60	0,40	1,80	0,24	04	0,96	BASCULANTE	METÁLICA + VIDRO
	J6	2,00	1,50	1,00	3,00	01	3,00	GUILHOTINA	METÁLICA + VIDRO
JANELAS NOVAS	J7	0,60	0,60	1,50	0,36	01	0,36	MAXIMUAR	ALUMÍNIO
	J8	0,80	0,60	1,50	0,48	01	0,48	MAXIMUAR	ALUMÍNIO
	J9	2,00	1,00	1,20	2,00	02	4,00	CORRER 2 FOLHAS	ALUMÍNIO

OBS.:

01 - MEDIDAS DADAS EM METROS (m)
02 - AS COTAS PREVALECEM SOBRE A ESCALA DO DESENHO
03 - EM CASO DE DÚVIDAS, CONSULTE O AUTOR DO PROJETO

CARIMBO

SUOB
Fls: _____
Rub: _____

REVISÃO	DATA	DESCRIÇÃO
R00	FEVEREIRO/2022	EMISSÃO INICIAL

SEDUC Secretaria de Estado de Educação — Governo de Mato Grosso

PROJETO ARQUITETÔNICO

OBRA: EDUCACIONAL
REFORMA E AMPLIAÇÃO E. E. ARLINDO DE SOUZA BRUNO

PROPRIETÁRIO: PREFEITURA MUNICIPAL DE JANGADA
CPF/ CNPJ: 24.772.147/0001-68
JANGADA - MT

ENDEREÇO: RUA 11, ESQUINA COM AVENIDA 01, QUADRA 09, LOTEAMENTO JARDIM ALTO DA JANGADA

AUTOR DO PROJETO: ADRYELLE GONÇALVES BRITO CARDOSO
CREA/ CAU: CAU: A152669-3
Adryelle G. B. Cardoso
Arquitetura e Urbanismo
CAU A152669-3

RESP. P/ EXECUÇÃO:
CREA/ CAU:

ESCALA: INDICADA

ASSUNTO: BLOCO EDUCACIONAL
PLANTA BAIXA / CORTES
FACHADAS / PLANTA DE COBERTURA

FOLHA Nº: ARQ 02/03

NOME DO ARQUIVO DIGITAL: ARQ - BLOCO EDUCACIONAL.dwg

Formato: A0 (1189x841mm)