



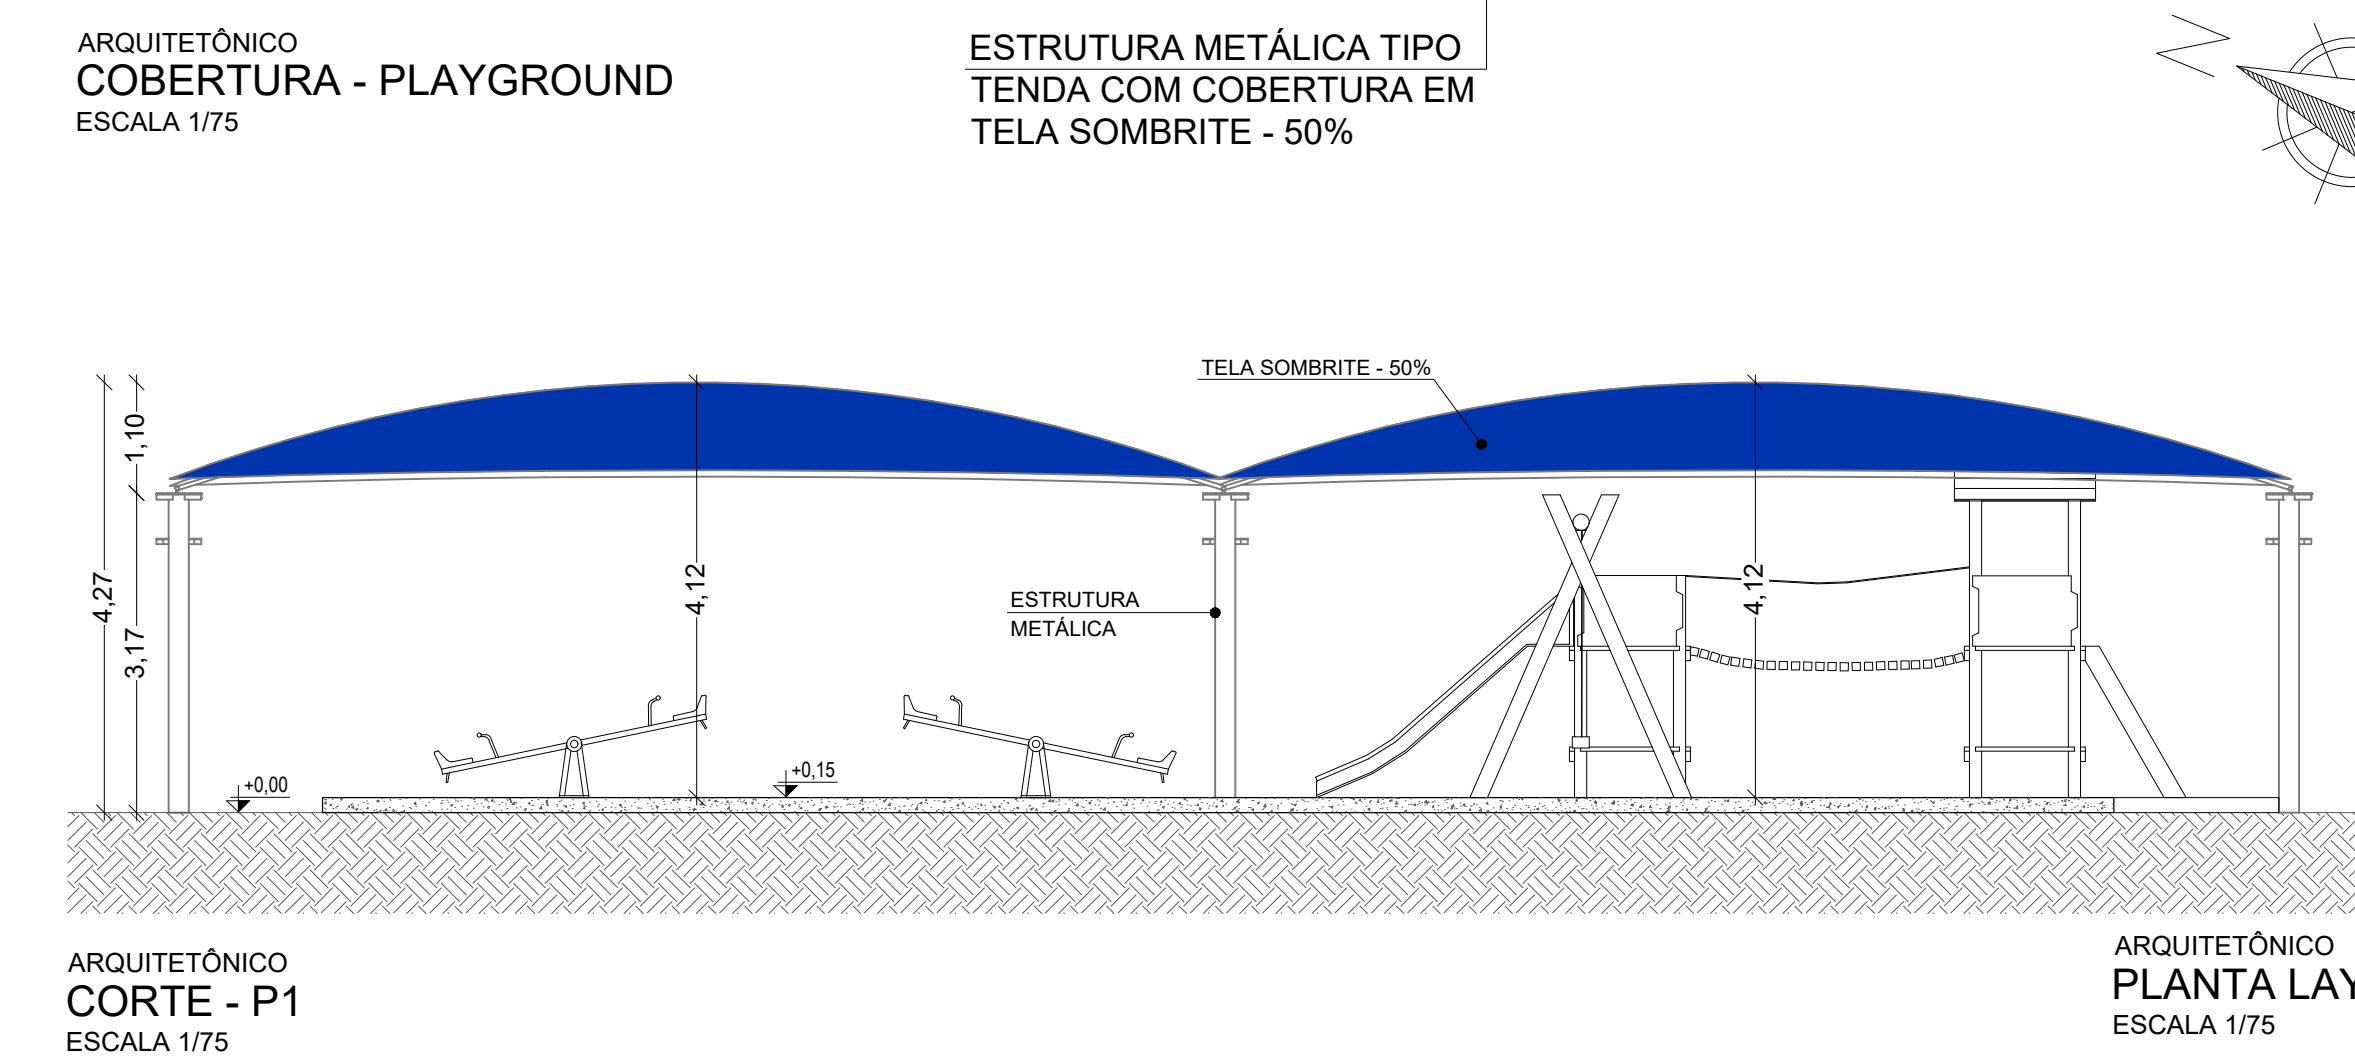

Perfis de aço: Quantitativos das superfícies a pintar					
Tipo	Série	Perfil	Superfície unitária (m²/m)	Comprimento (m)	Formas (m²)
Aço dobrado	U	U200X50X3.04, Caixa dupla soldada	0.589	38.400	22.630
				Subtotal	22.630
Aço laminado	Tubo circular	98.9 x 4.4	0.279	45.000	12.588
		46.3 x 3.70	0.145	140.939	20.500
					Subtotal
Total					55.699

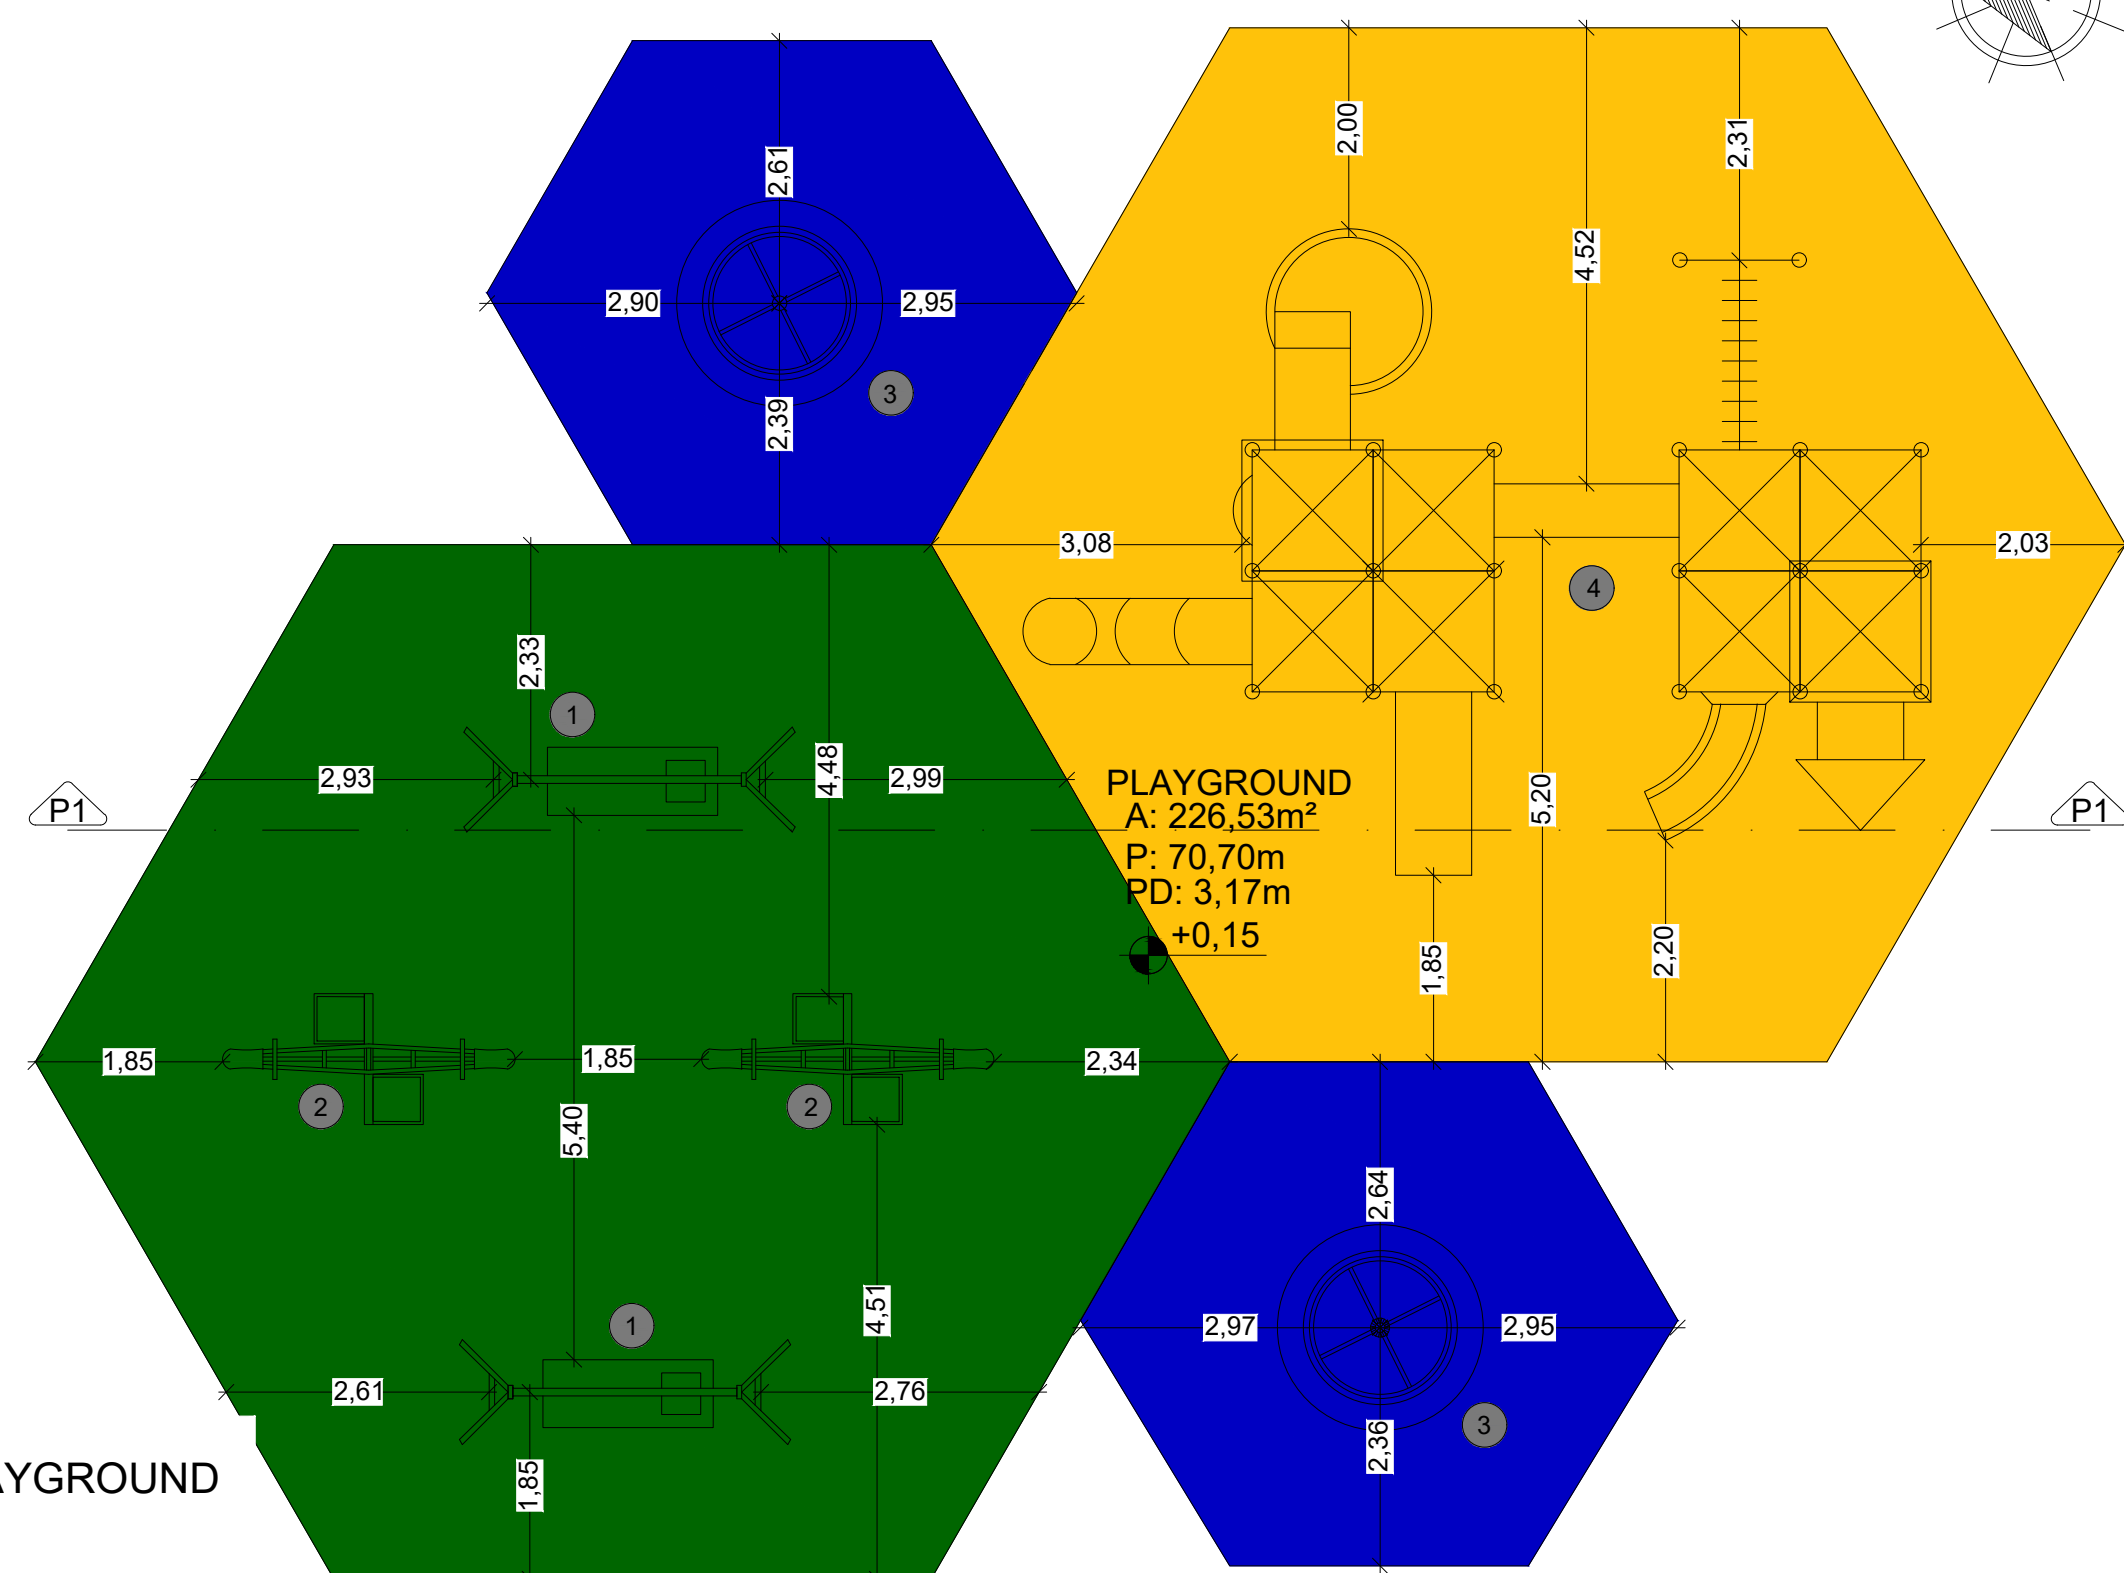


- 

PISO EMBORRACHADO NA
COR AMARELO OURO 50X50CM



PISO EMBORRACHADO NA COR
VERDE BANDEIRA 50X50CM

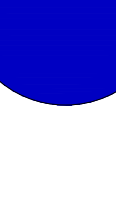

PISO EMBORRACHADO NA COR
AZUL PANTONE 2758C 50X50CM



1 BALANÇO ADAPTADO
PARA CADEIRANTES



2 GANGORRA ADAPTADO
PARA CADEIRANTES



3 GIRA-GIRA (CARROSSSEL)
ADAPTADO PARA CADEIRANTES



4 PLAYGROUND COM TORRE, DOIS
ANDARES E MÚLTIPLOS BRINQUEDOS

CARIMBO

SUOB

Fls: _____

Rub: _____

R00	FEVEREIRO/2022	EMISSÃO INICIAL	
REVISÃO	DATA	DESCRIÇÃO	

SEDUC
Secretaria de
Estado de
Educação

Governo de

Mato
Grosso

PROJETO ARQUITETÔNICO

OBRA: EDUCACIONAL
REFORMA E AMPLIAÇÃO E. E. ARLINDO DE SOUZA BRUNO

PROPRIETÁRIO: PREFEITURA MUNICIPAL DE JANGADA
CPF/ CNPJ: 24.772.147/0001-68

JANGADA - MT

ENDEREÇO: RUA 11, ESQUINA COM AVENIDA 01, QUADRA 09, LOTEAMENTO JARDIM ALTO DA JANGADA

AUTOR DO PROJETO: ADRYELLE GONÇALVES BRITO CARDOSO
CREA/ CAU: CAU: A152669-3


Adryelle G. B. Cardoso
Arquiteta e Urbanista
CAU A152669-3

RESP. P/ EXECUÇÃO:
CREA/ CAU:

ESCALA: ASSUNTO: CADERNO DE DETALHES
INDICADA PLAYGROUND

FOLHA Nº:

ARQ

03/04

NOME DO ARQUIVO DIGITAL: ARQ - DETALHAMENTO.dwg

