




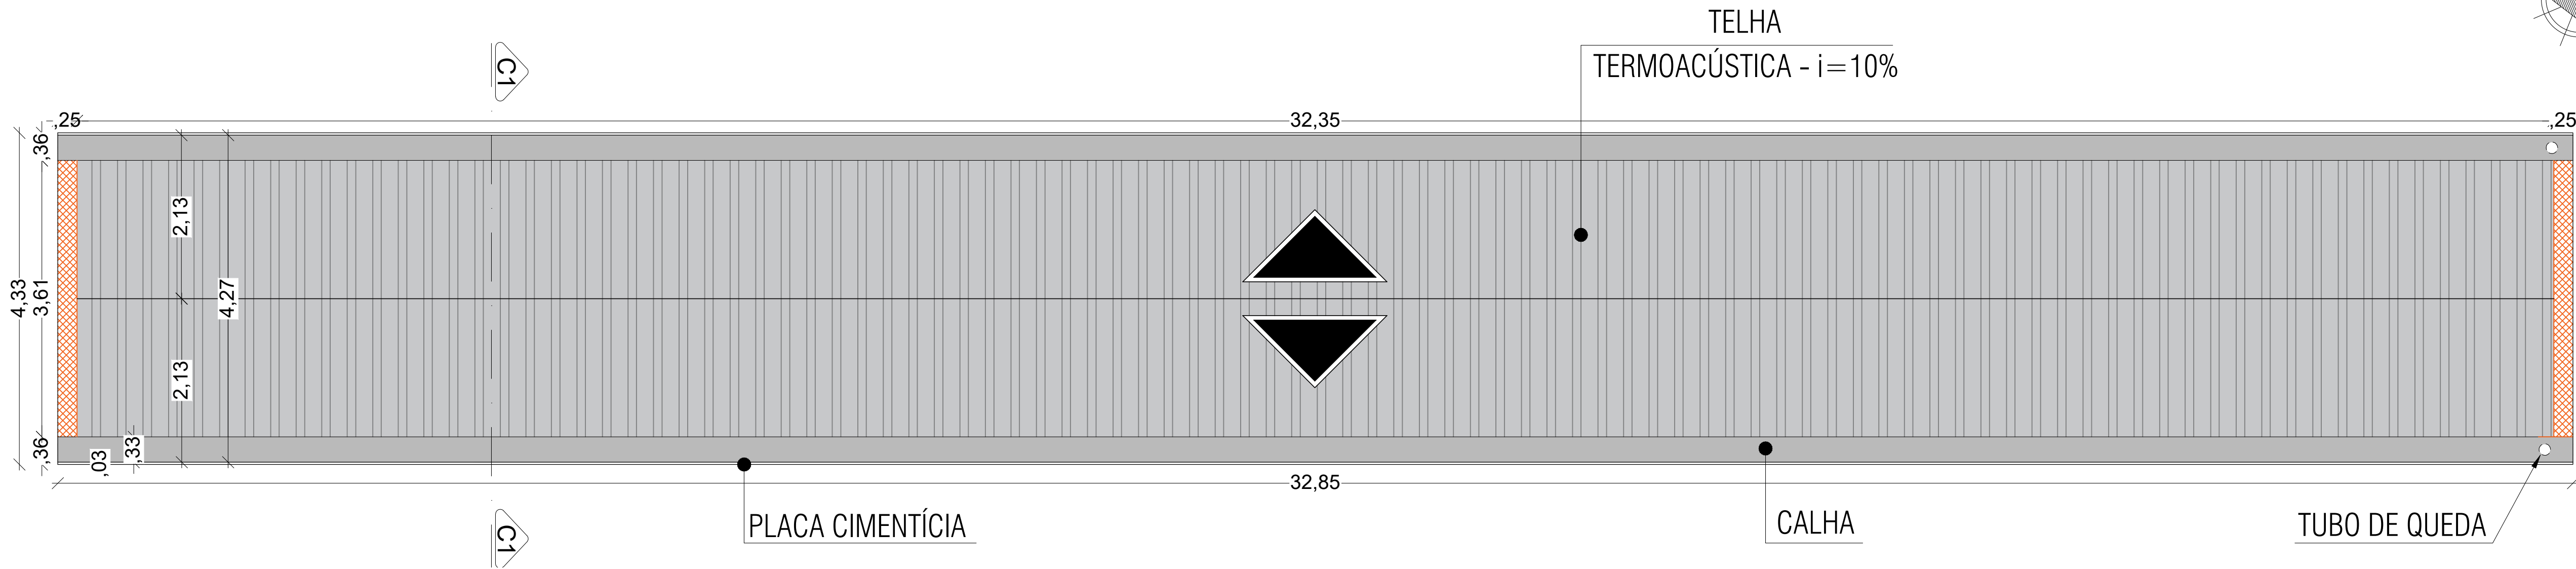


ARQUITETÔNICO  
COBERTURA - DETALHAMENTO 05  
ESCALA 1/50

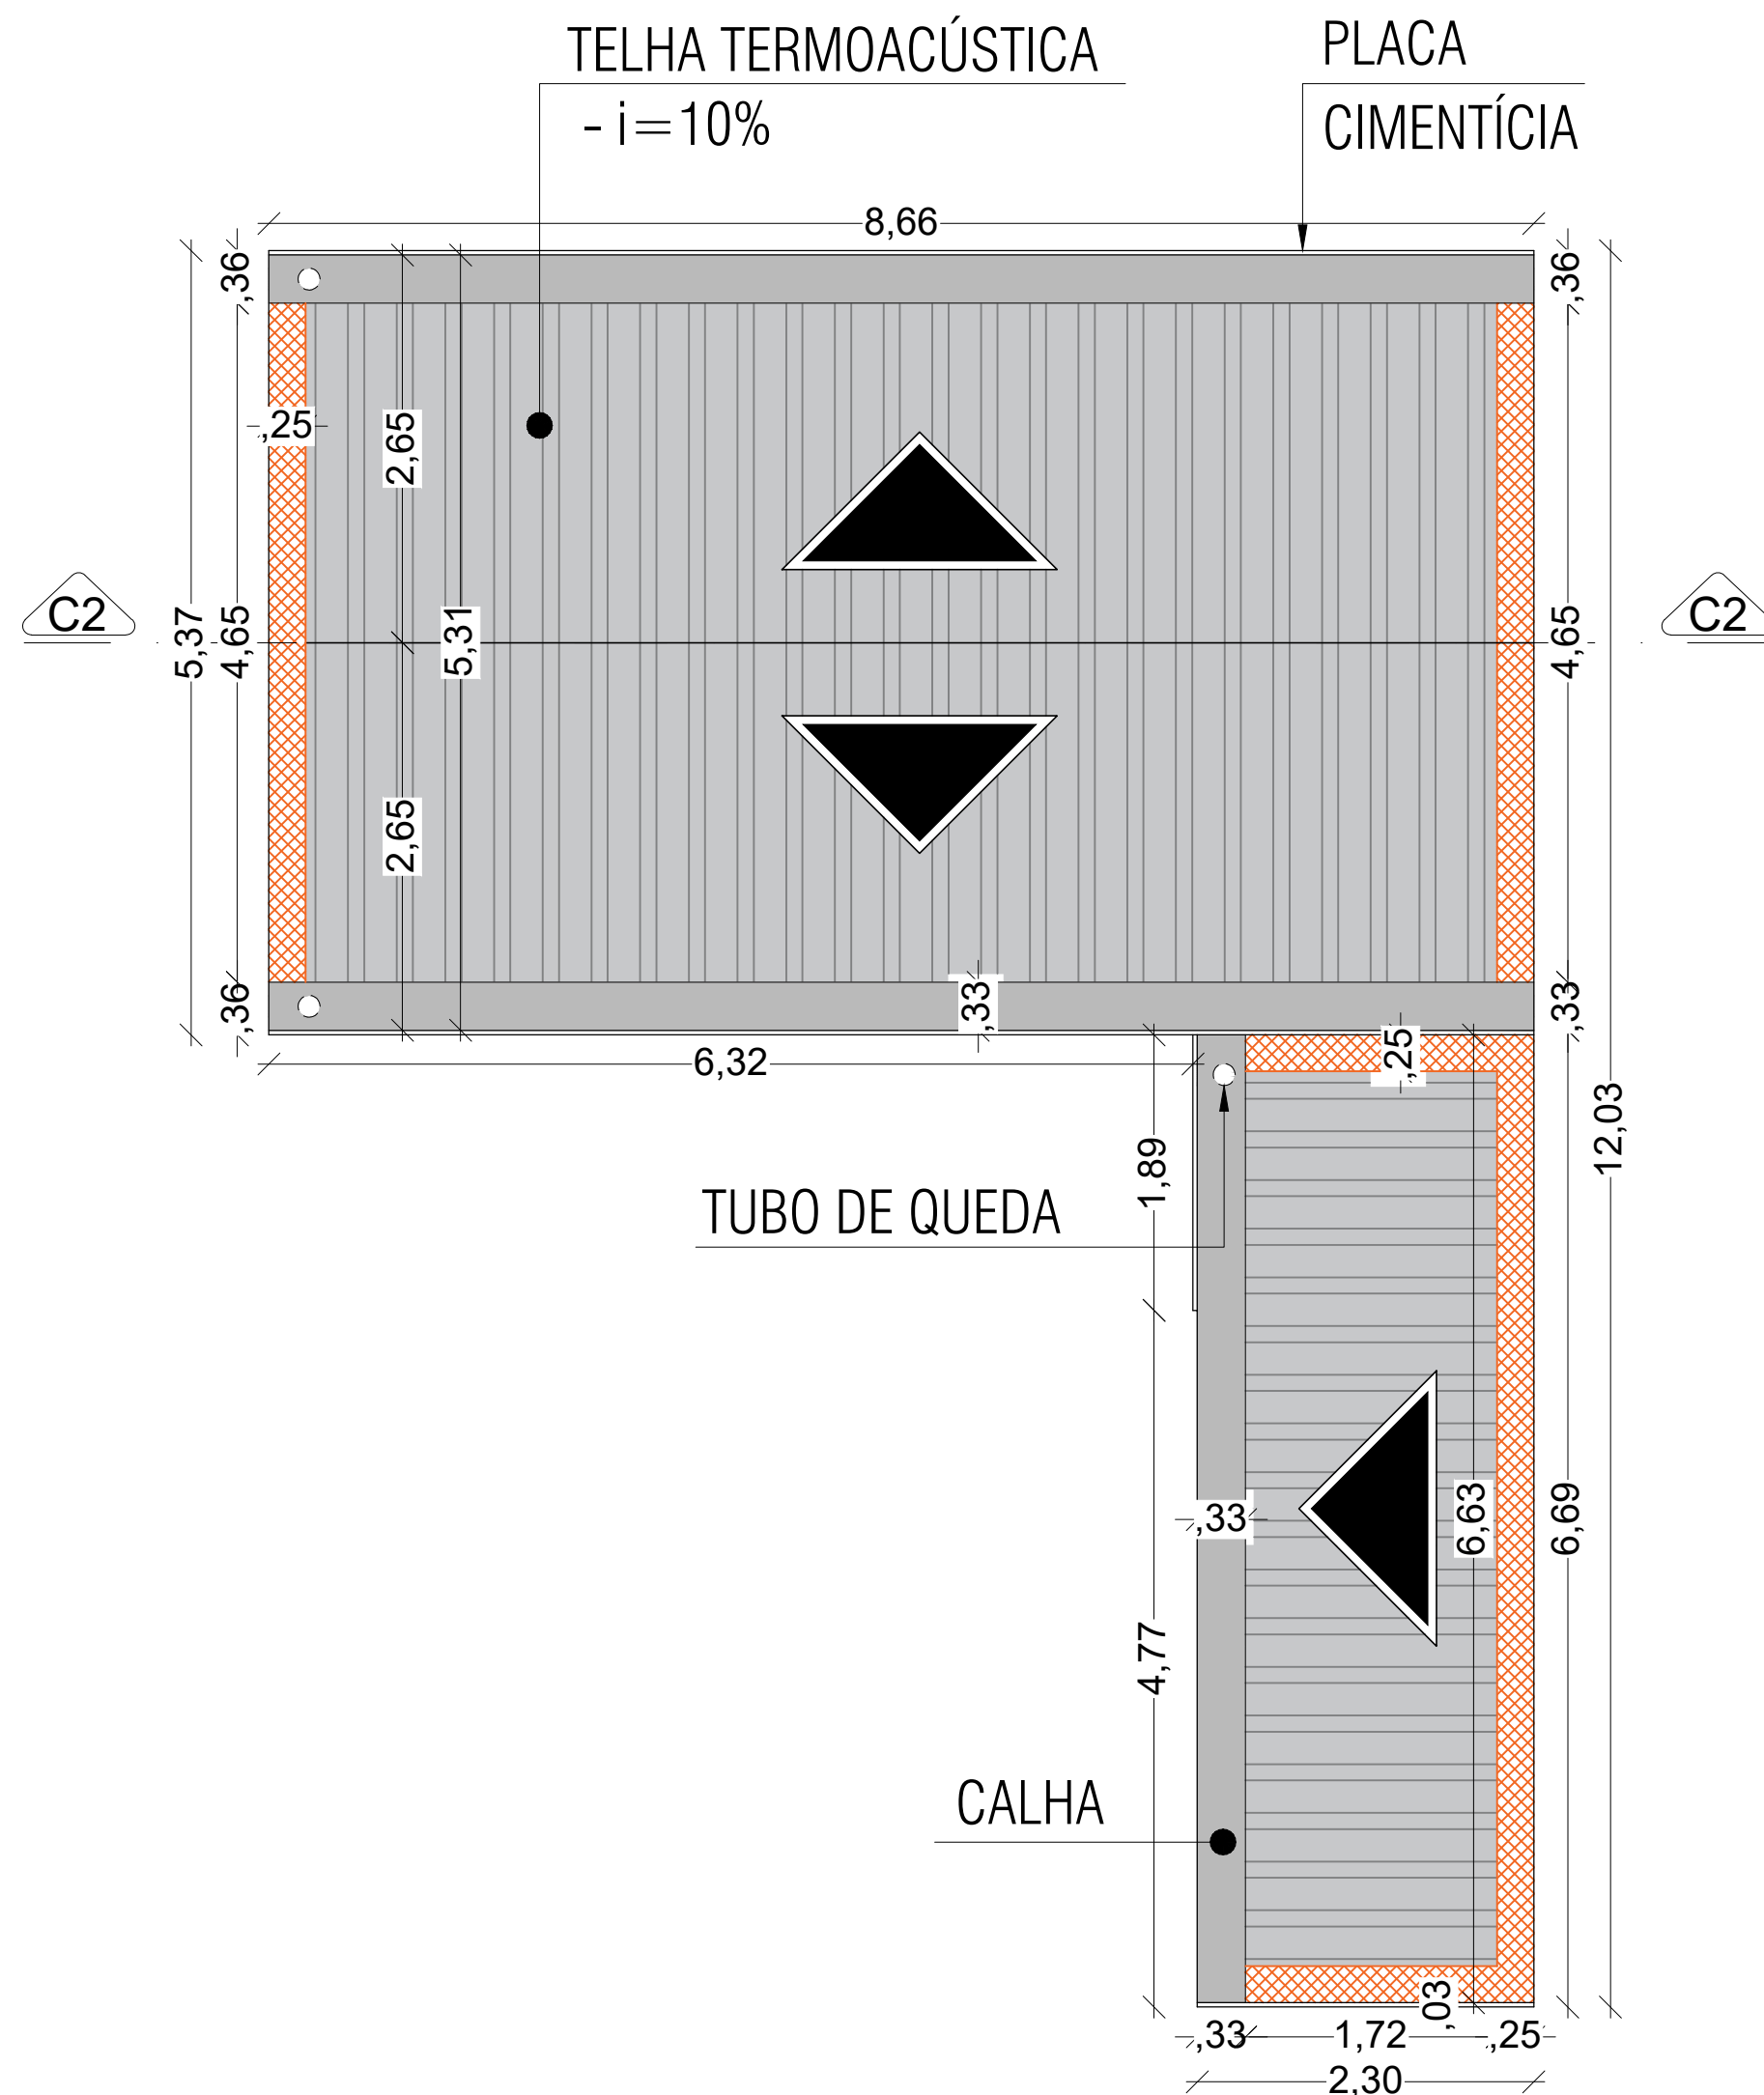

ARQUITETÔNICO  
COBERTURA - DETALHAMENTO 06  
ESCALA 1/75

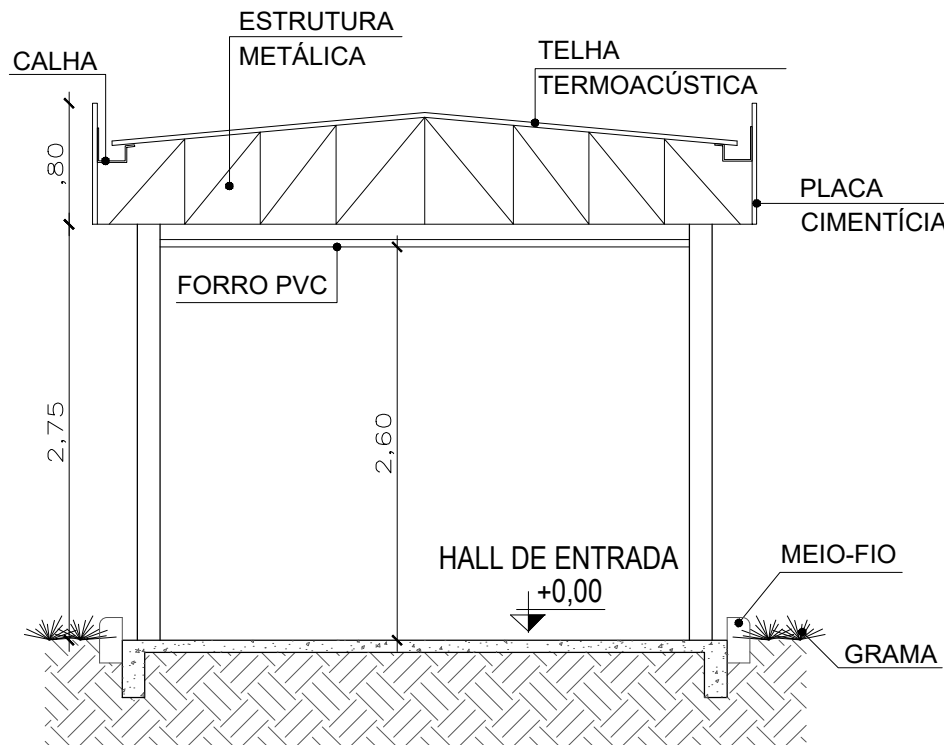

ARQUITETÔNICO  
CORTE C1 - DETALHAMENTO 05  
ESCALA 1/50

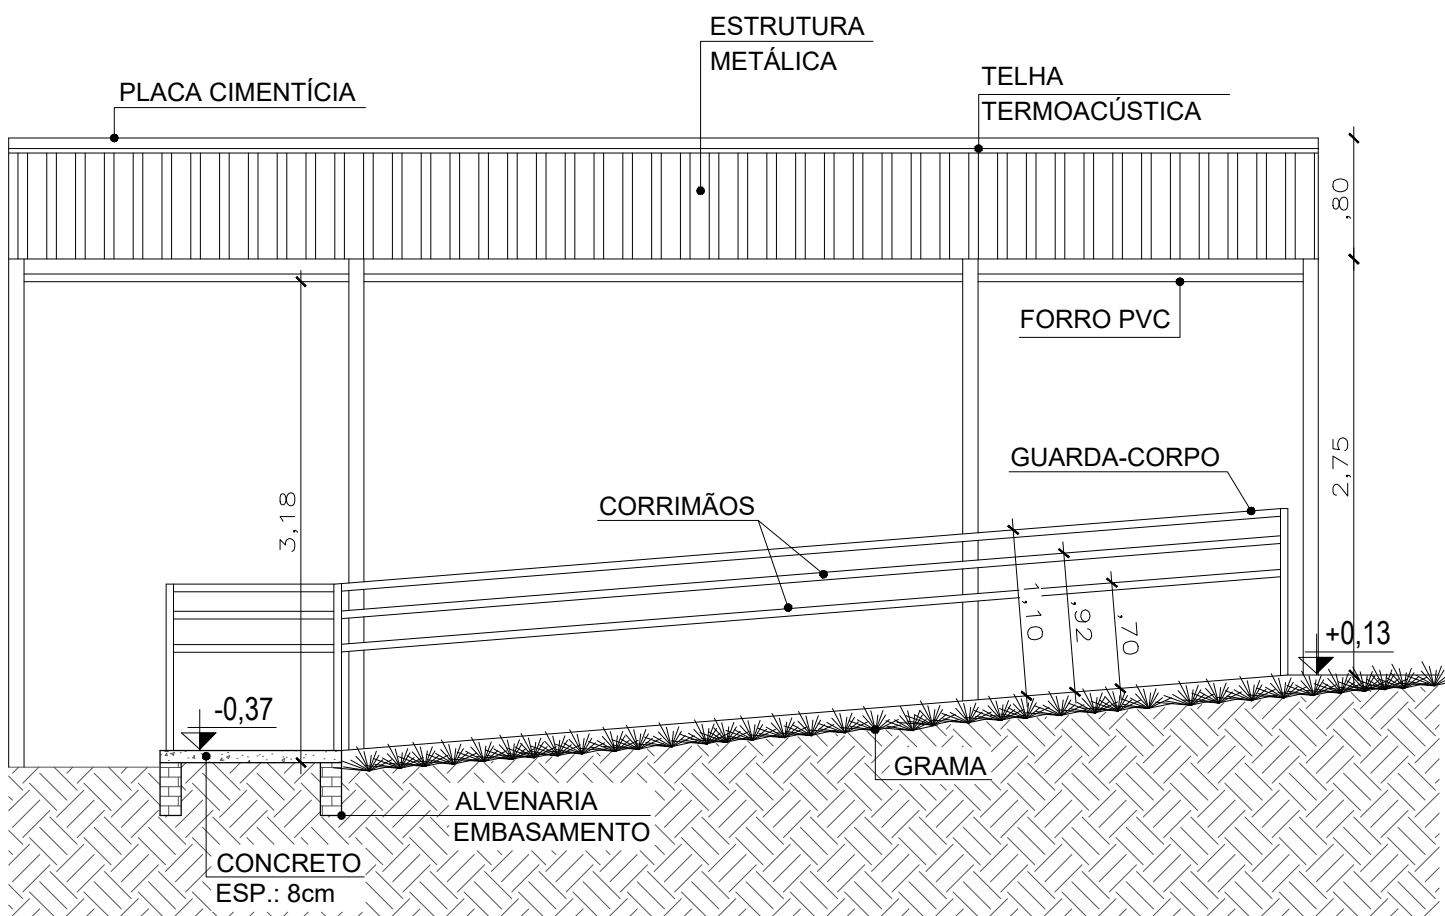

ARQUITETÔNICO  
CORTE C2 - DETALHAMENTO 06  
ESCALA 1/50

CARIMBO

SUOB  
Fls: \_\_\_\_\_  
Rub: \_\_\_\_\_

|         |                |                |
|---------|----------------|----------------|
| R00     | FEVEREIRO/2022 | EMIÇÃO INICIAL |
| REVISÃO | DATA           | DESCRIÇÃO      |

SEDUC  
Secretaria de  
Estado de  
Educação



Governo de  
Mato  
Grosso

PROJETO ARQUITETÔNICO

OBRA: EDUCACIONAL  
REFORMA E AMPLIAÇÃO E. E. ARLINDO DE SOUZA BRUNO

PROPRIETÁRIO: PREFEITURA MUNICIPAL DE JANGADA  
CPF/ CNPJ: 24.772.147/0001-68 JANGADA - MT

ENDEREÇO: RUA 11, ESQUINA COM AVENIDA 01, QUADRA 09, LOTEAMENTO JARDIM ALTO DA JANGADA

AUTOR DO PROJETO: ADRYELLE GONÇALVES BRITO CARDOSO  
CREA/ CAU: CAU: A152669-3

RESP. P/ EXECUÇÃO: ADRYELLE GONÇALVES BRITO CARDOSO  
CREA/ CAU: CAU: A152669-3

ESCALA: INDICADA

ASSUNTO: CADERNO DE DETALHES  
COBERTURAS DE ACESSOS

FOLHA Nº: ARQ  
04/04

NOME DO ARQUIVO DIGITAL: ARQ - DETALHAMENTO.dwg