
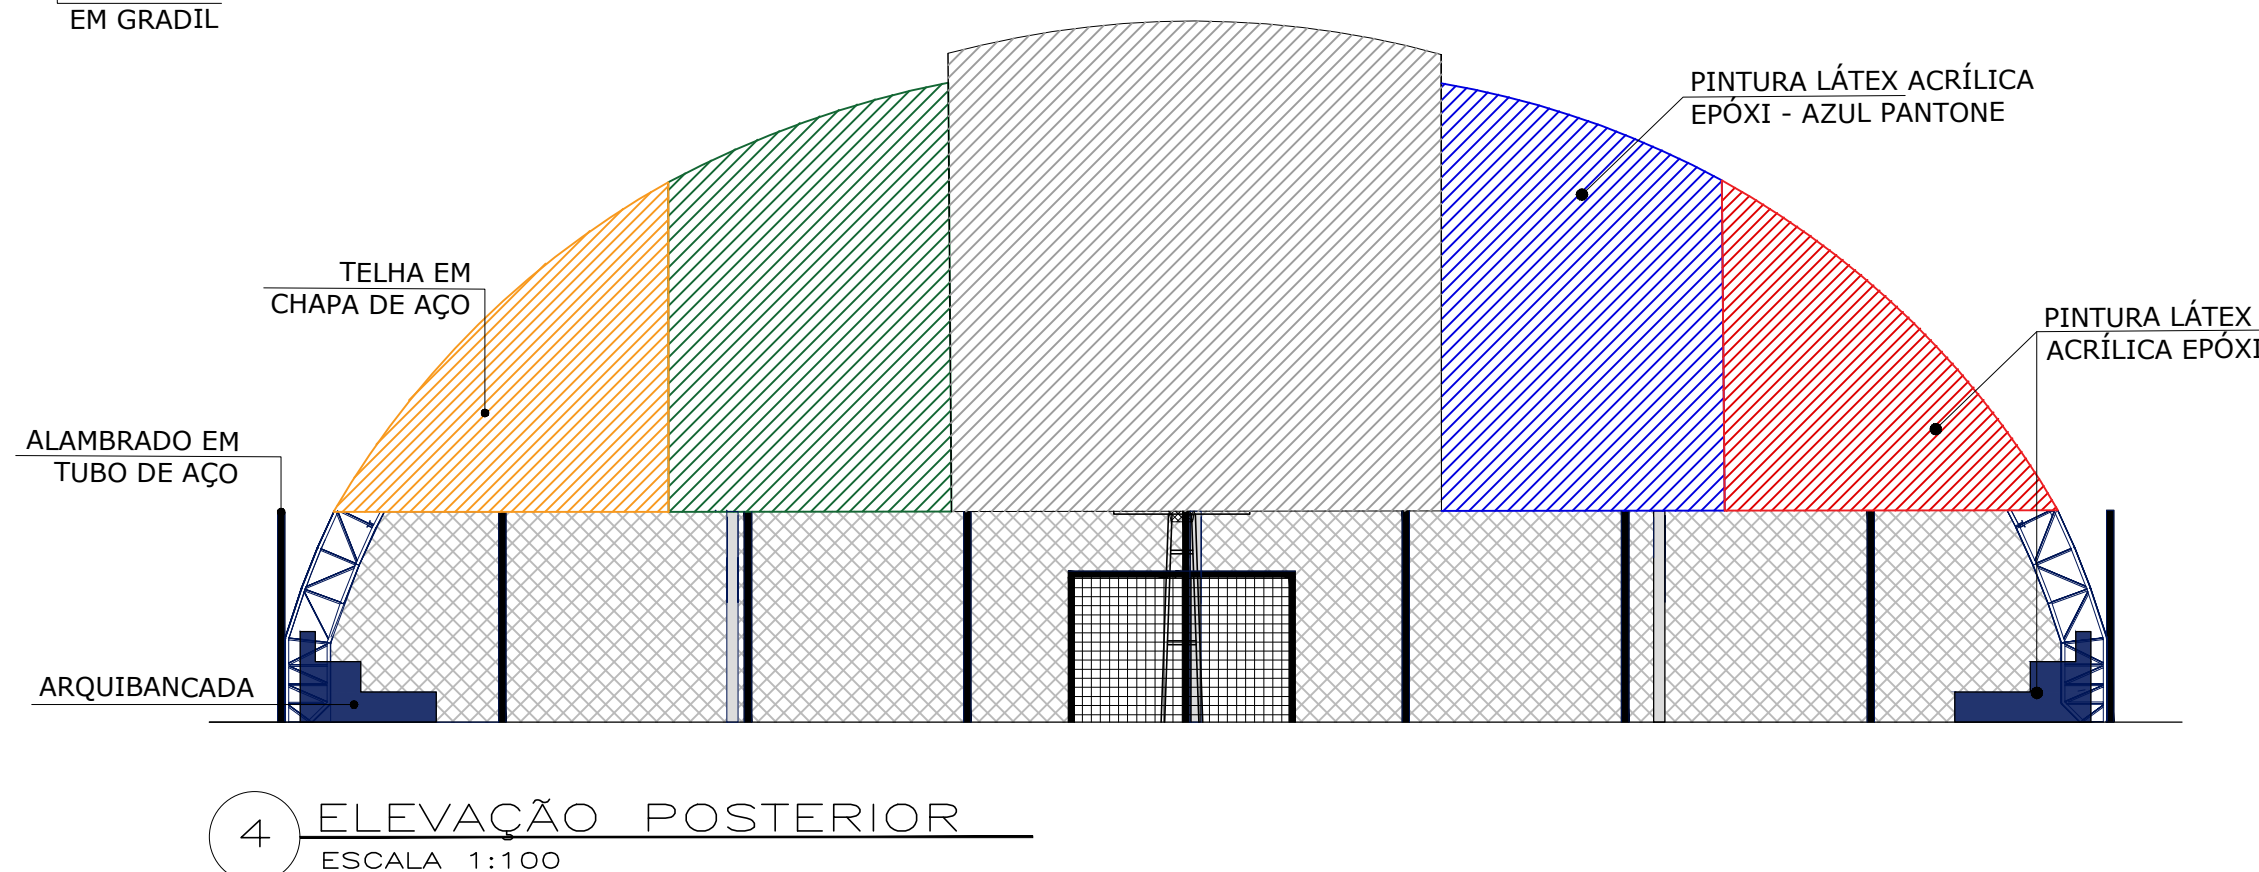
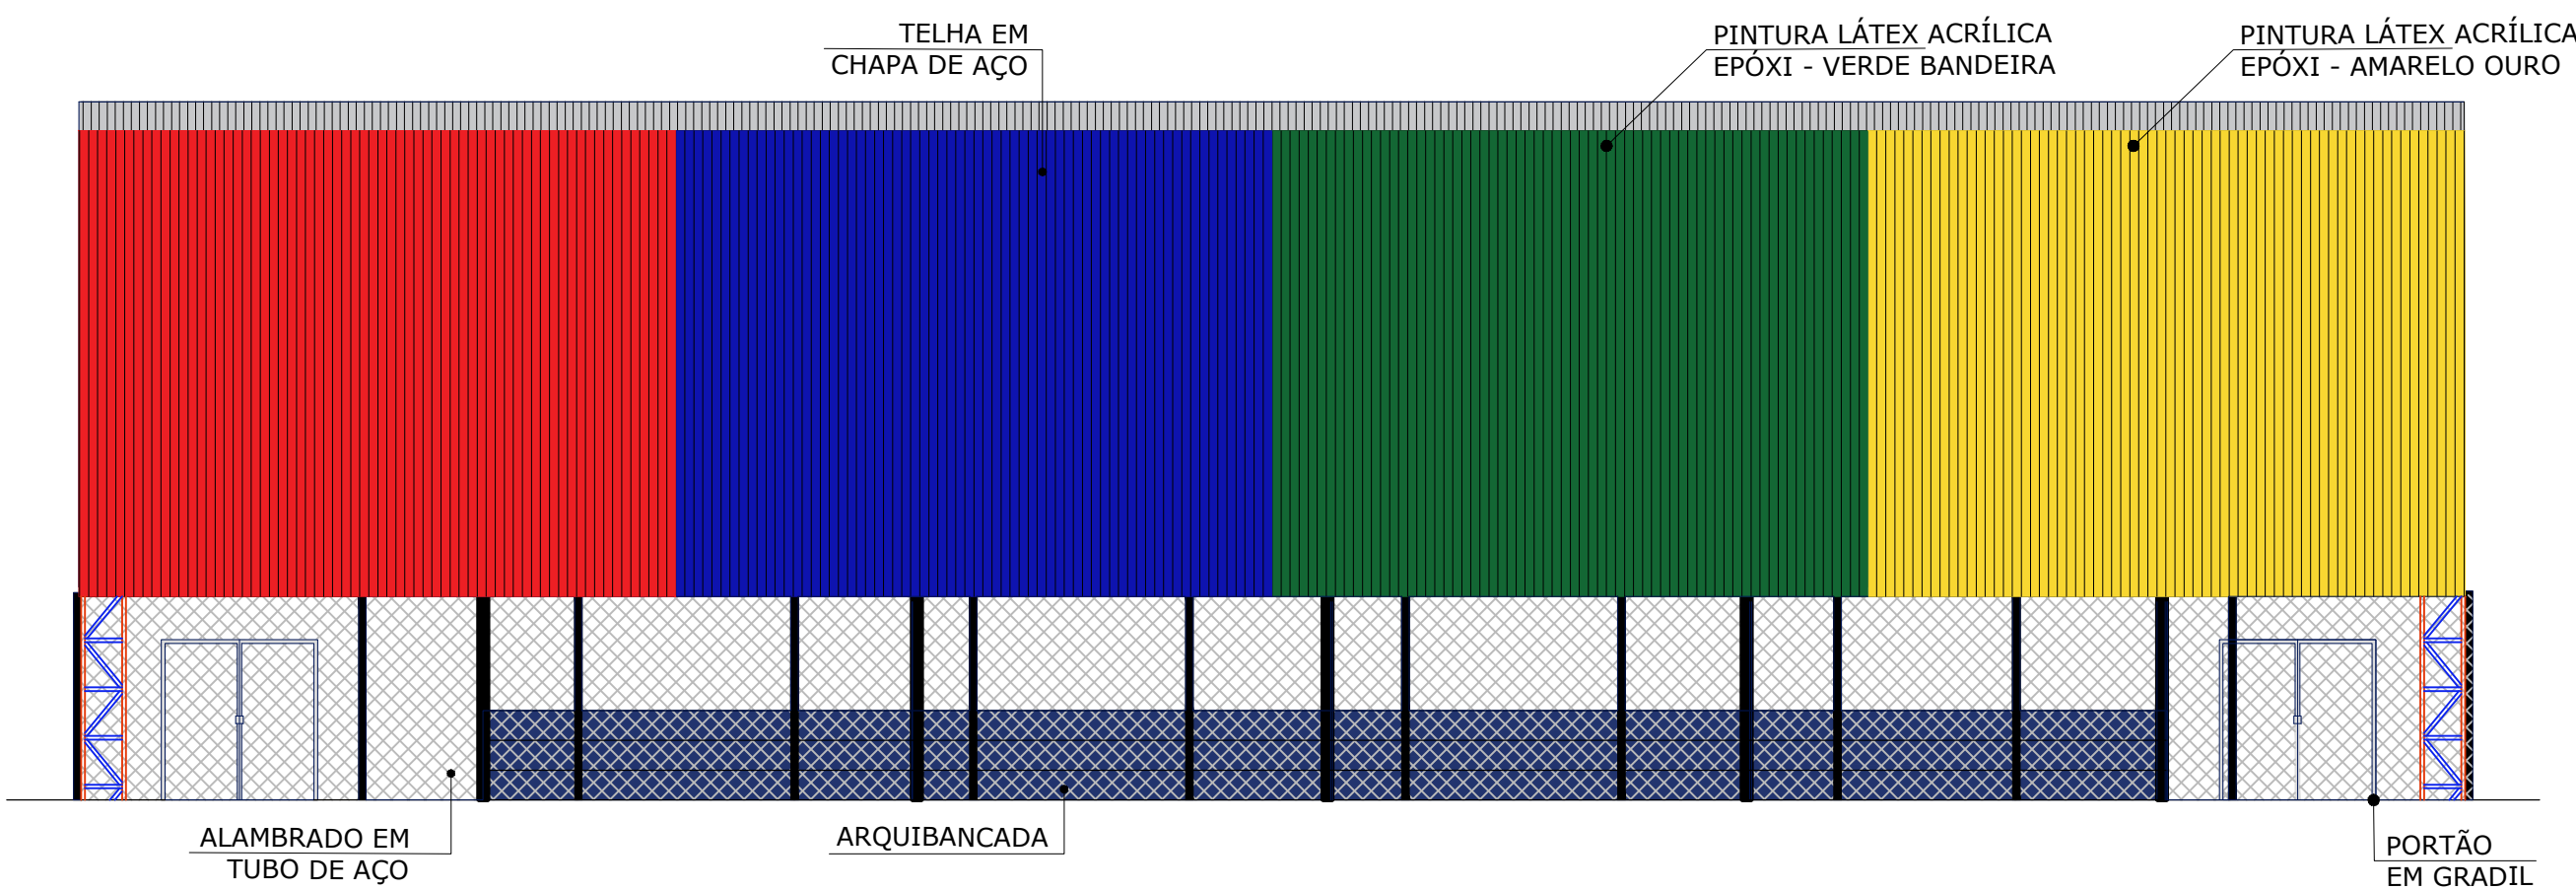
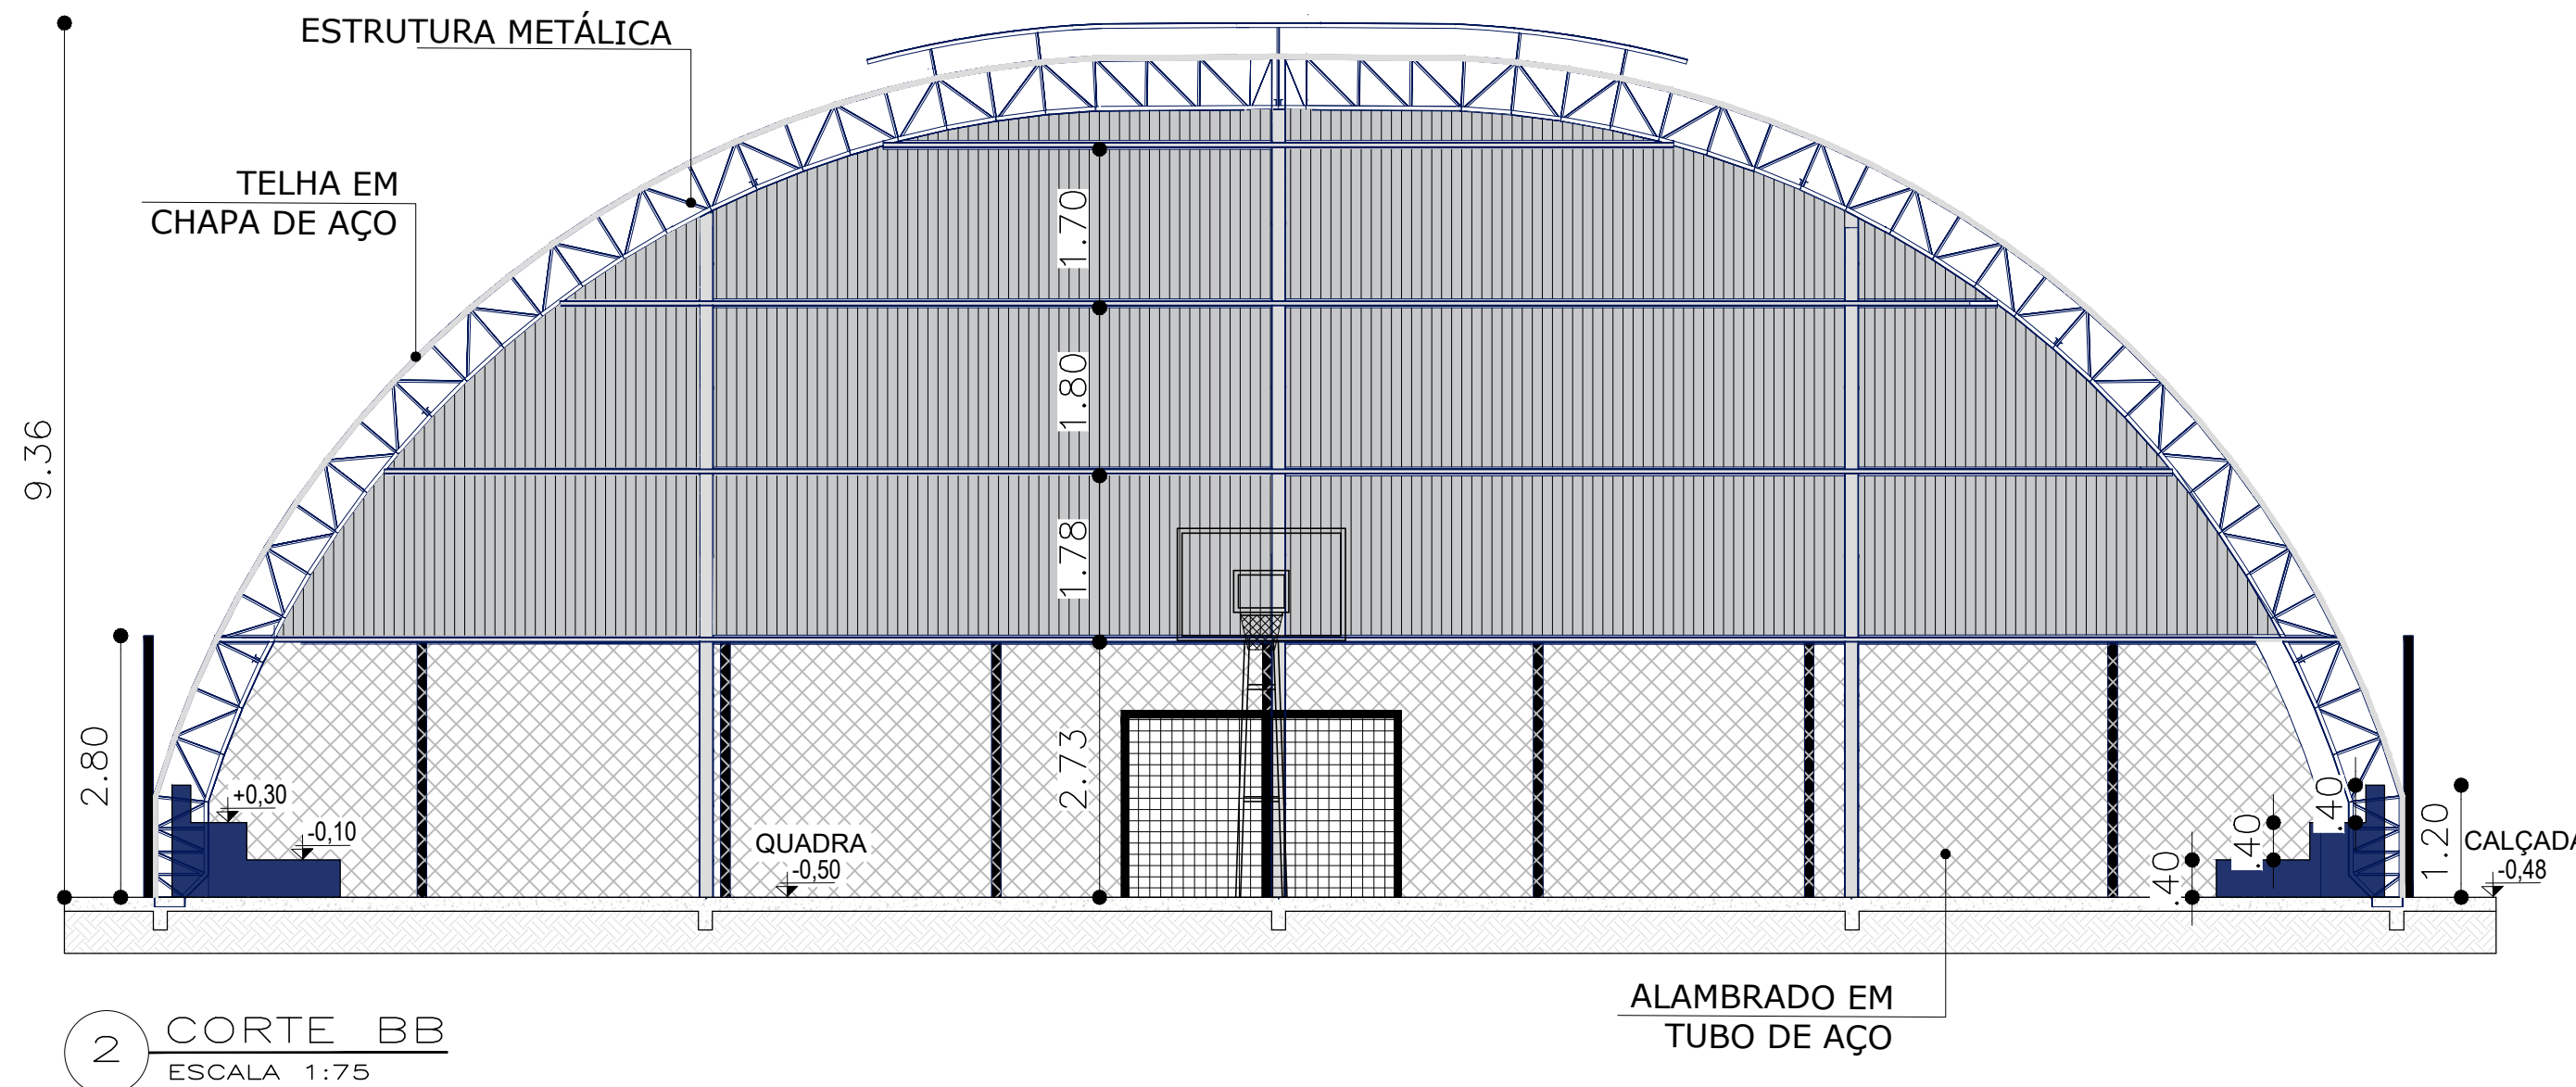
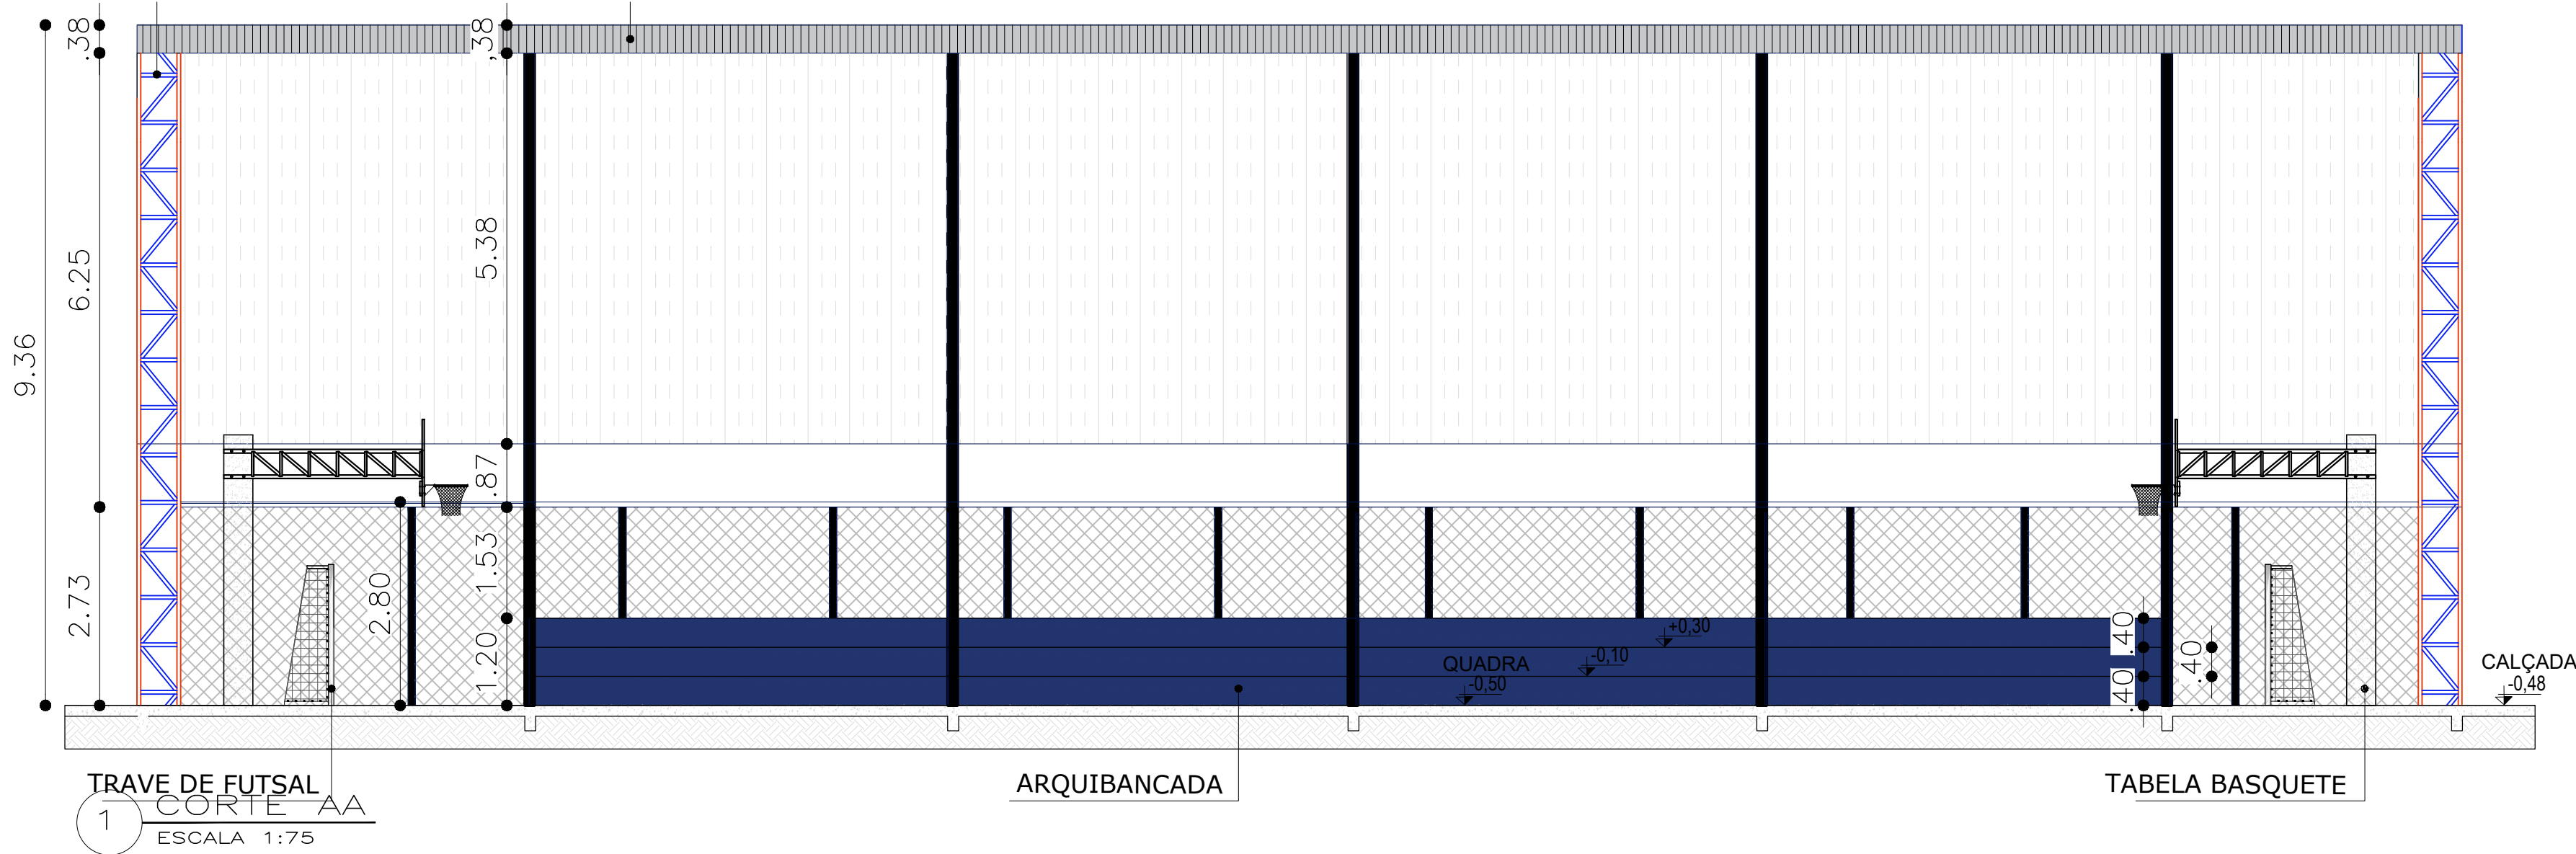


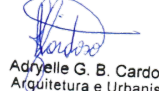

SUOB
Fls: ____
Rub: ____

R00	FEVEREIRO/2022	EMIÇÃO INICIAL
REVISÃO	DATA	DESCRIÇÃO

		
PROJETO ARQUITETÔNICO		
OBRA:	EDUCACIONAL REFORMA E AMPLIAÇÃO E. E. ARLINDO DE SOUZA BRUNO	
PROPRIETÁRIO:	PREFEITURA MUNICIPAL DE JANGADA	
CPF/ CNPJ:	24.772.147/0001-68	JANGADA - MT
ENDEREÇO:	RUA 11, ESQUINA COM AVENIDA 01, QUADRA 09, LOTEAMENTO JARDIM ALTO DA JANGADA	
AUTOR DO PROJETO:	ADRYELLE GONÇALVES BRITO CARDOSO	
CREA/ CAU:	CAU: A152669-3	 Arquiteta e Urbanista CAU/A152669-3
RESP. P/ EXECUÇÃO:	CREA/ CAU:	
ESCALA:	ASSUNTO:	FOLHA Nº:
INDICADA	QUADRA POLIESPORTIVA CORTES ELEVÇÕES	ARQ 02/03