


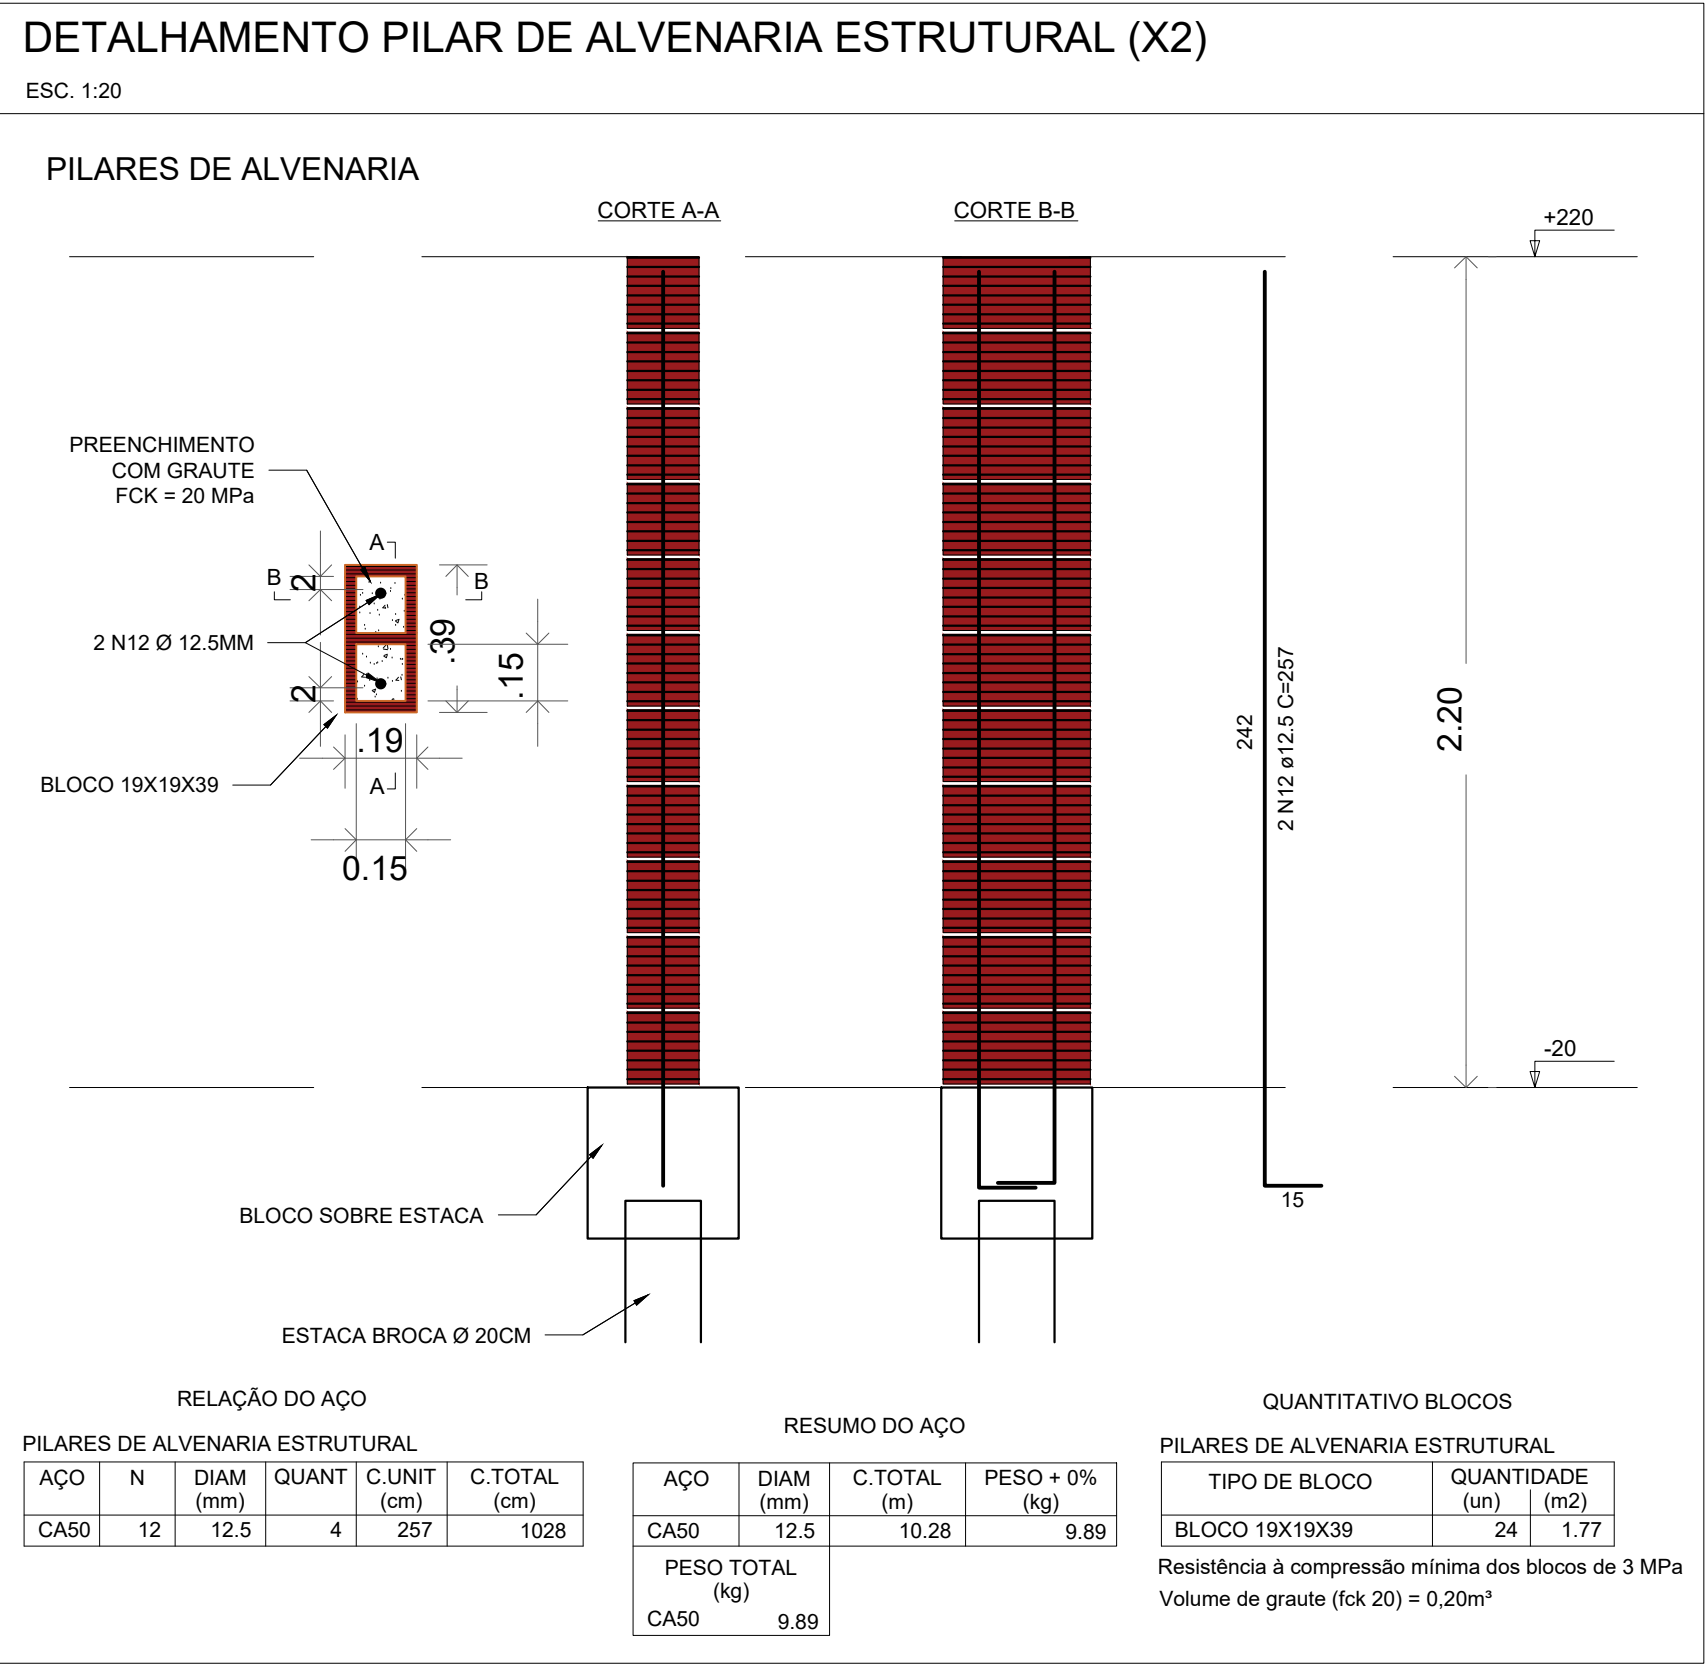

|                                                                                     |                                                                                     |                          |
|-------------------------------------------------------------------------------------|-------------------------------------------------------------------------------------|--------------------------|
|  |  | BLOCO 14X19X39           |
|  |  | BLOCO CANALETA 14x19x39  |
|  |  | BLOCO 14x19x19           |
|  |  | BLOCO GRAUTEADO 14x19x39 |
|  |  | BLOCO GRAUTEADO 19x19x39 |



**DIREITOS AUTORAIS RESERVADOS CONFORME ARTIGO 184 DO CÓDIGO PENAL, LEI 5.468 DE 14/12/73 DO CÓDIGO CIVIL E RESOLUÇÃO CONFEA 205/7**