TRECHO 02

ÁREA DO MURO = 16,39m²

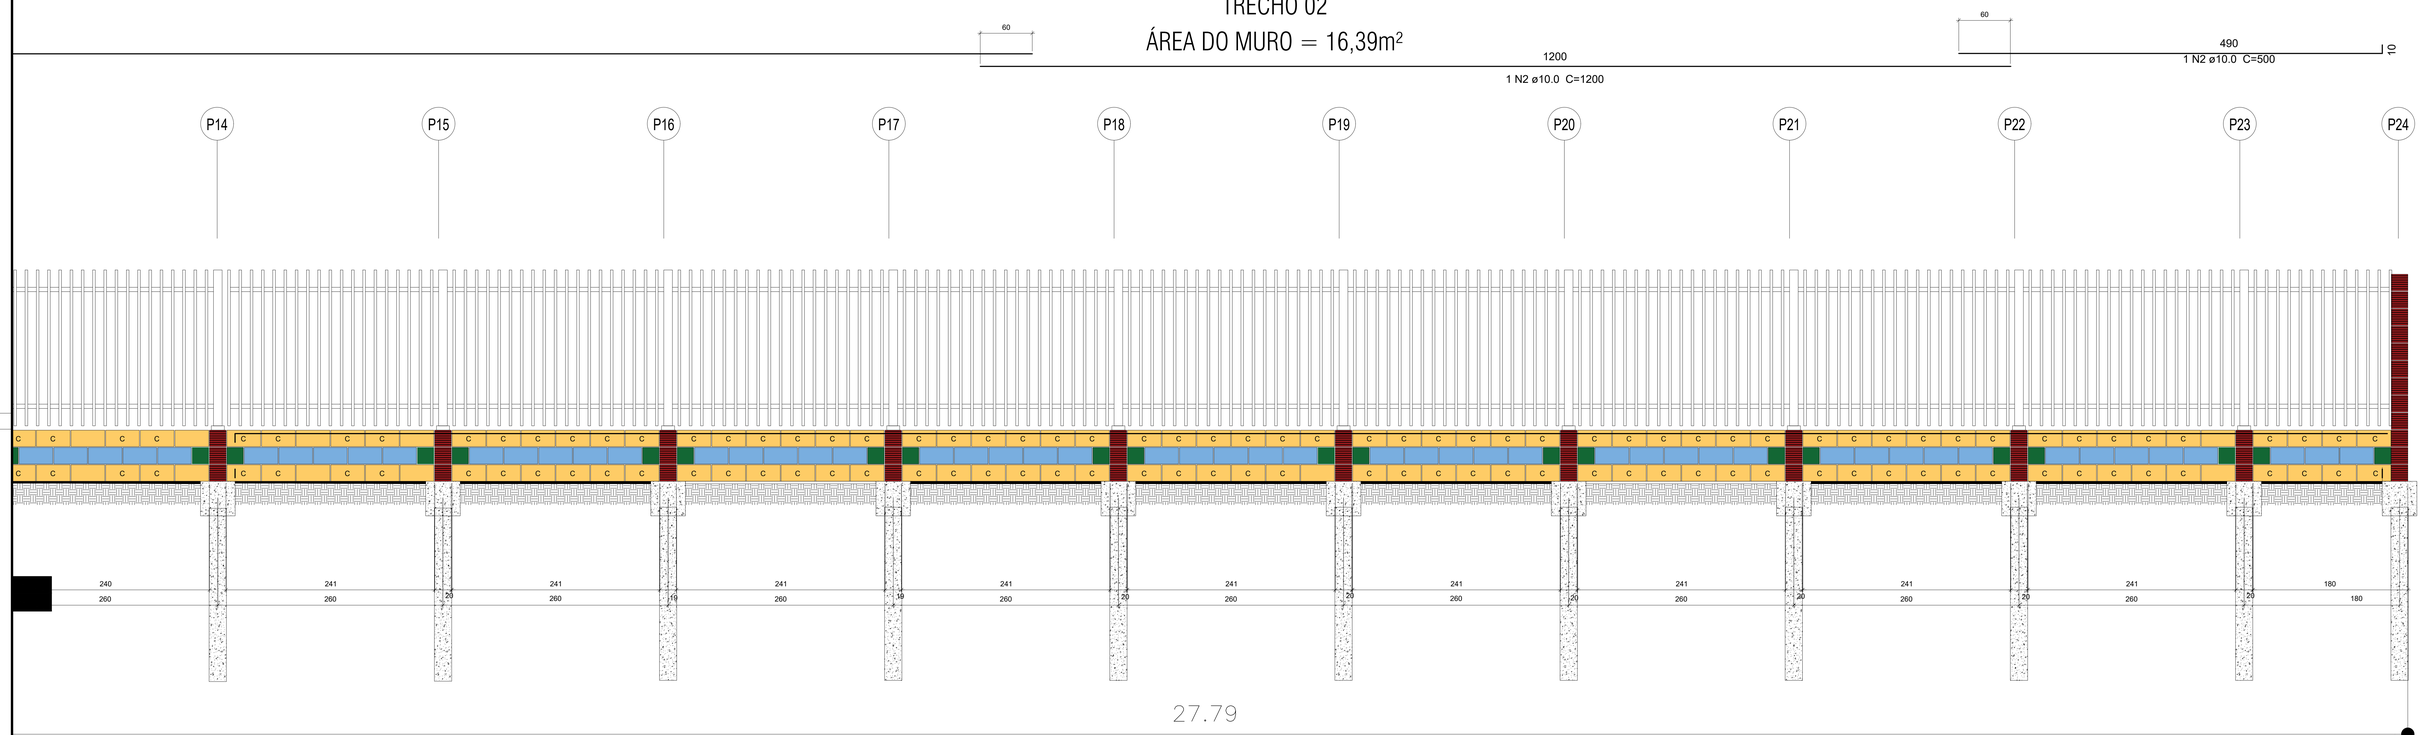

RMAÇÃO POSITIVA VIGA BALDRAME (FIADA 1)

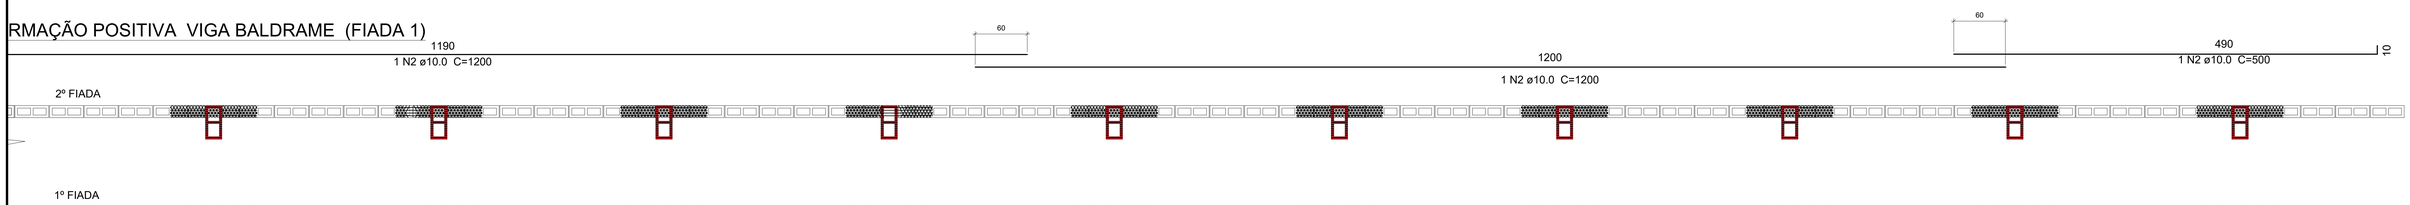

DETALHAMENTO MURO ALVENARIA ESTRUTURAL TRECHO 2A

Escala: 1/25

LEGENDA BLOCOS DE CONCRETO

	BLOCO 14X19X39
C	BLOCO CANALETA 14x19x39
	BLOCO 14x19x19
G	BLOCO GRAUTEADO 14x19x39
	BLOCO GRAUTEADO 19x19x39

SEÇÃO TRANSVERSAL CINTA INTERMEDIÁRIA

ESCALA 1/20

SEÇÃO TRANSVERSAL VIGA BALDRAME

ESCALA 1/20

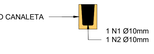

RELAÇÃO DO AÇO

BALDRAME E CINTAS DAS MURETAS

AÇO	N	DIAM (mm)	QUANT	C.UNIT (cm)	C.TOTAL (cm)
CA50	1	10.0	12	1200	14400
	2a	10.0	3	1010	3030
	2b	10.0	3	500	1500

RESUMO DO AÇO

AÇO	DIAM (mm)	C.TOTAL (m)	PESO + 0% (kg)
CA50	10.0	189.3	116.79
CA60			
PESO TOTAL (kg)			
CA50	116.79		
CA60			

Volume de graute (fck 20) = 1,72 m³

CARIMBO

REVISÃO	DATA	DESCRIÇÃO
R00	FEVEREIRO/2022	EMISSÃO INICIAL

SEDUC Secretaria de Estado de Educação — Governo de Mato Grosso

PROJETO ESTRUTURAL

OBRA: EDUCACIONAL
REFORMA E AMPLIAÇÃO E. E. ARLINDO DE SOUZA BRUNO

PROPRIETÁRIO: PREFEITURA MUNICIPAL DE JANGADA
CPF/ CNPJ: 24.772.147/0001-68

ENDEREÇO: RUA 11, ESQUINA COM AVENIDA 01, QUADRA 09, LOTEAMENTO JARDIM ALTO DA JANGADA

AUTOR DO PROJETO: LUIS FELIPE CARVALHO B. LIMA
CREA/ CAU: ENG. CIVIL - 121.523.583-6

LUIS FELIPE CARVALHO BERNARDES LIMA:02567069135 — Assinado de forma digital por LUIS FELIPE CARVALHO BERNARDES LIMA:02567069135 Dados: 2022.03.12 10:06:16 -04'00'

RESP. P/ EXECUÇÃO:
CREA/ CAU:

ESCALA: Indicadas

ASSUNTO: ESTRUTURAL - MURO
- DETALHAMENTO MODULAÇÃO, VIGAS E PILARES EM ALVENARIA ESTRUTURAL
- DETALHAMENTO DE ESTACAS E BLOCOS EM CONCRETO ARMADO

FOLHA Nº: EST 04/04

NOME DO ARQUIVO DIGITAL: EST - MURO.dwg

DIREITOS AUTORAIS RESERVADOS CONFORME ARTIGO 184 DO CÓDIGO PENAL, LEI 5.988 DE 14/12/73 E CODIGO CIVIL E 9.610 LEI DOS DIREITOS AUTORAIS. É PROIBIDA A REPRODUÇÃO, EXECUTADA OU TRANSMITIDA, SEM AUTORIZAÇÃO PRÉVIA POR ESCRITO, JUNTO DOS AUTORES DO PROJETO E EMISSÃO DE NOTAS FISCAIS. NENHUMA PARTE DESSE PROJETO PODERÁ SER REPETIDA, REPRODUZIDA, EXECUTADA OU TRANSMITIDA.