



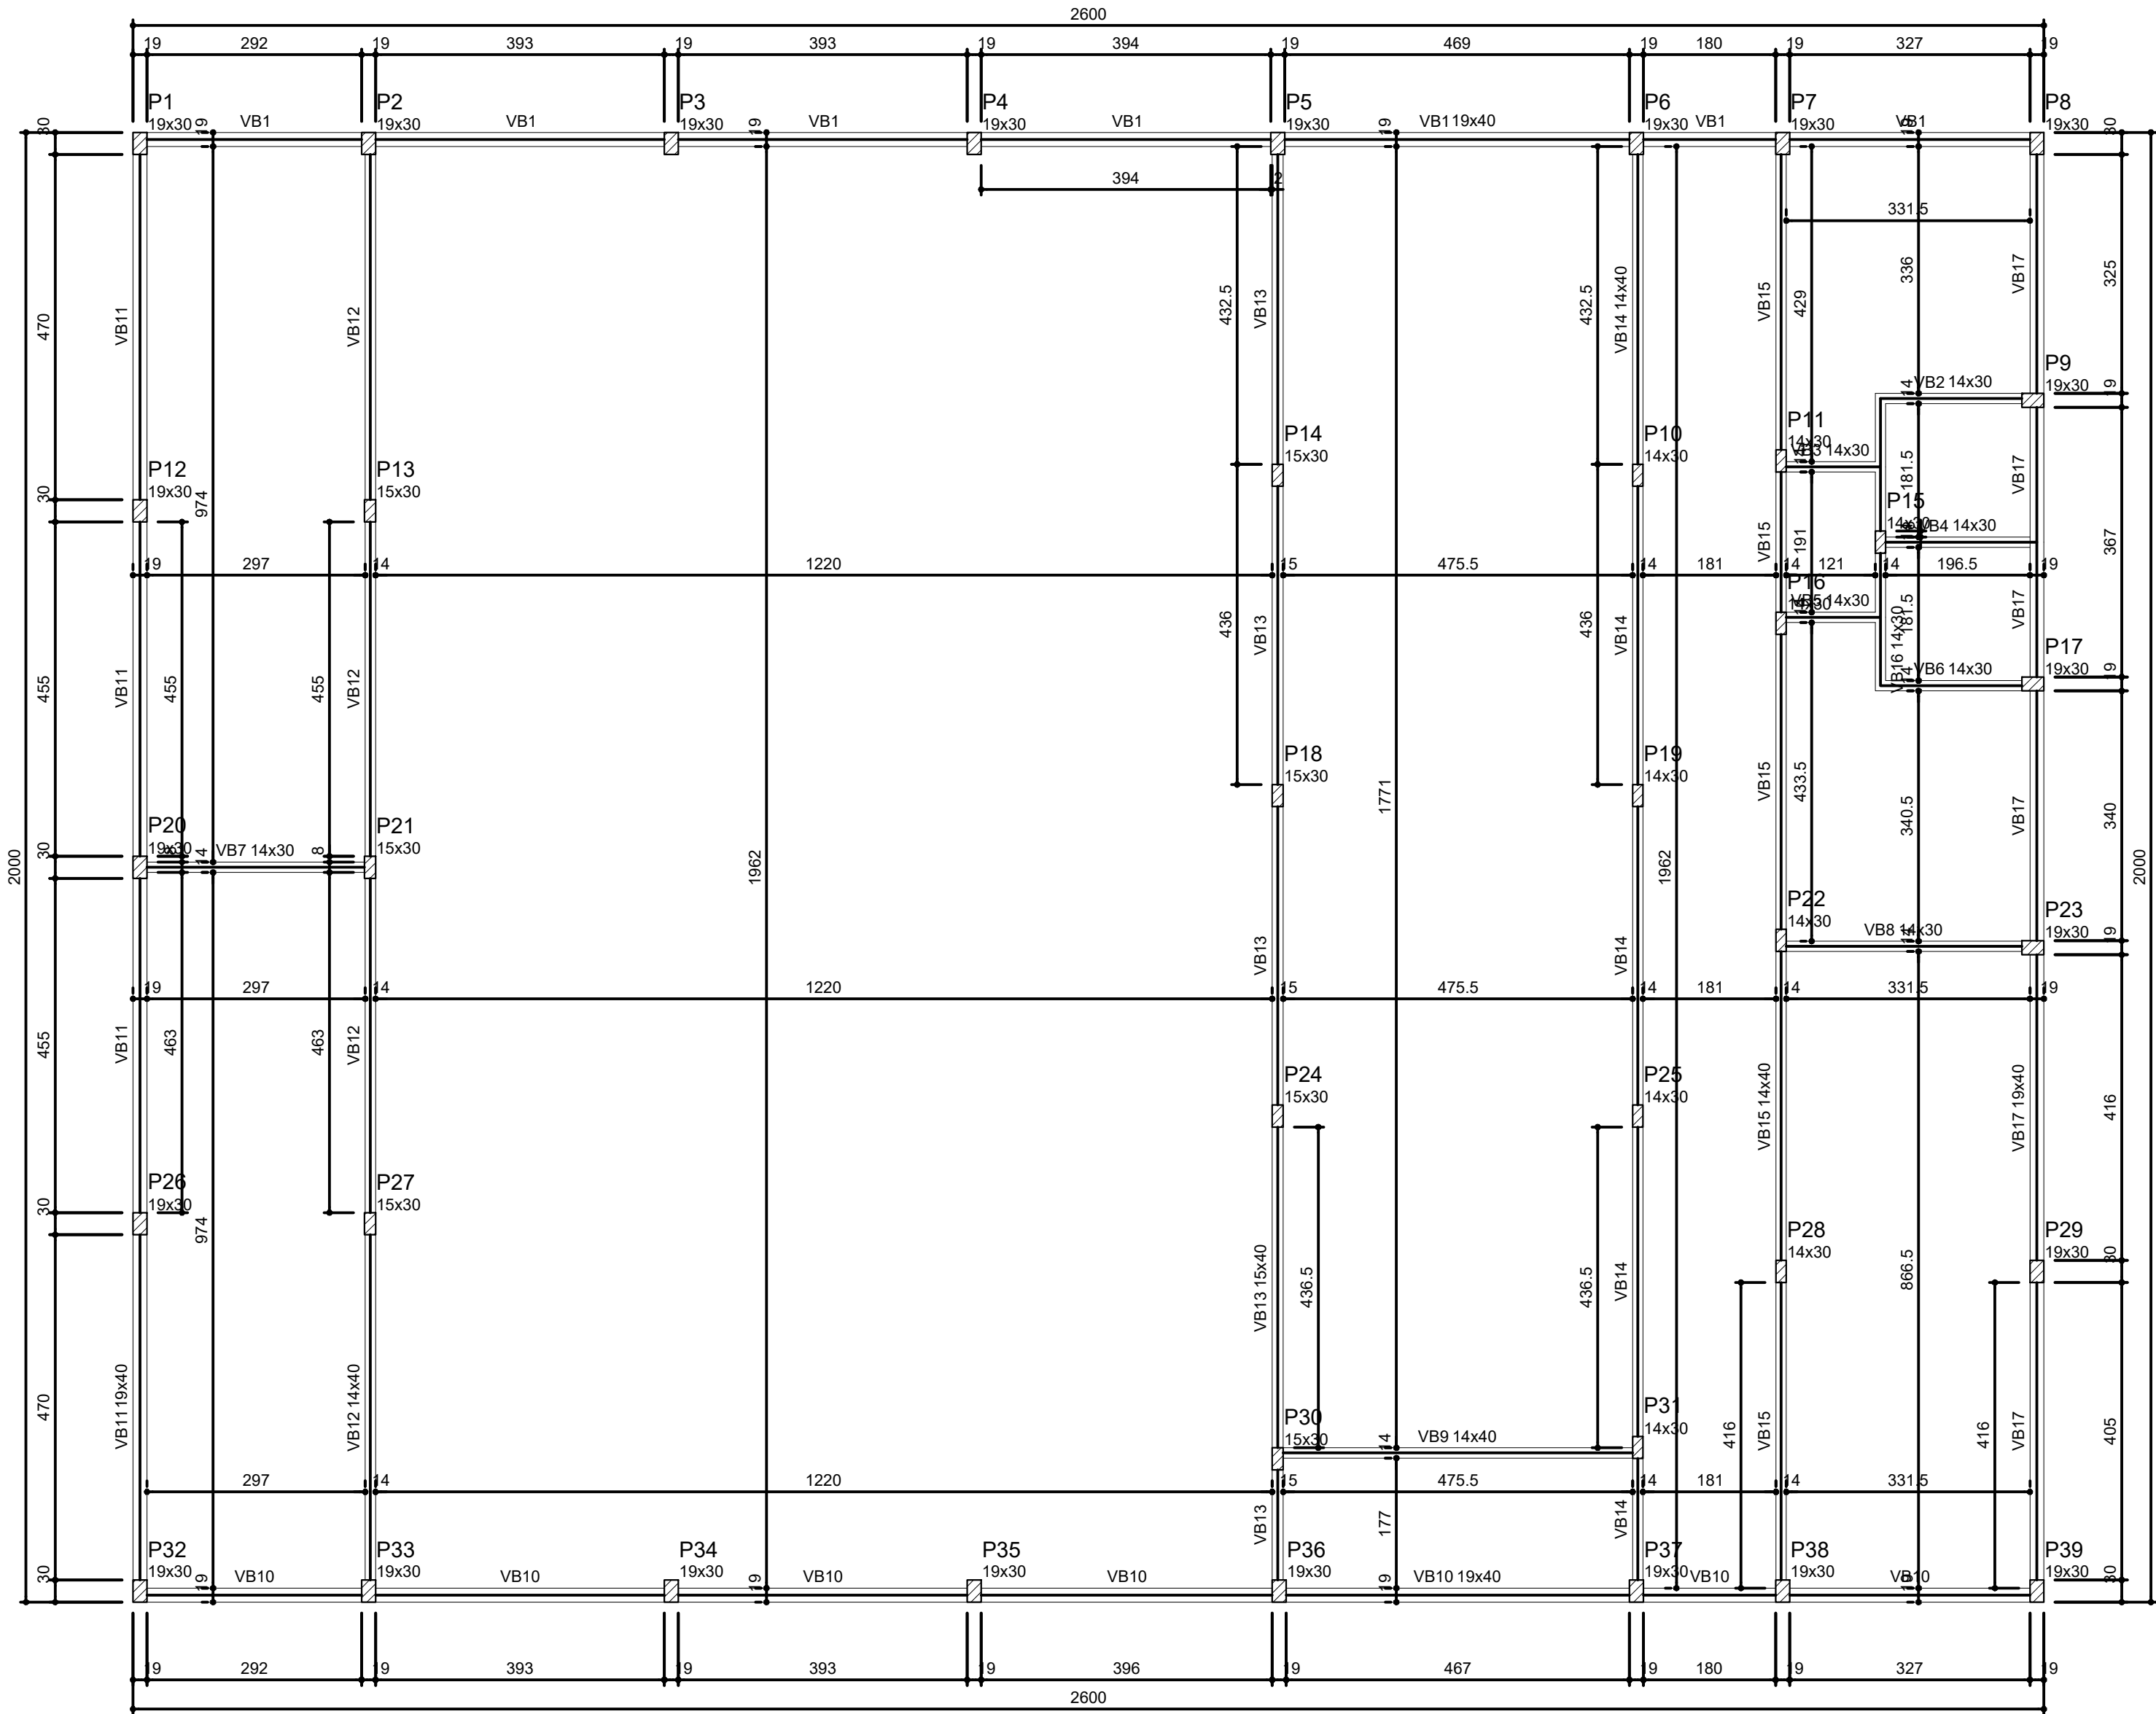


Forma do pavimento BALDRAME (Nível 0)
escala 1:75

Vigas			
Nome	Seção (cm)	Elevação (cm)	Nível (cm)
VB1	19x40	0	0
VB2	14x30	0	0
VB3	14x30	0	0
VB4	14x30	0	0
VB5	14x30	0	0
VB6	14x30	0	0
VB7	14x30	0	0
VB8	14x30	0	0
VB9	14x40	0	0
VB10	19x40	0	0
VB11	19x40	0	0
VB12	14x40	0	0
VB13	15x40	0	0
VB14	14x40	0	0
VB15	14x40	0	0
VB16	14x30	0	0
VB17	19x40	0	0


Características dos materiais	
fck	Ecs
(kgf/cm²)	(kgf/cm²)
250	241500

Legenda das vigas e paredes	
	Viga

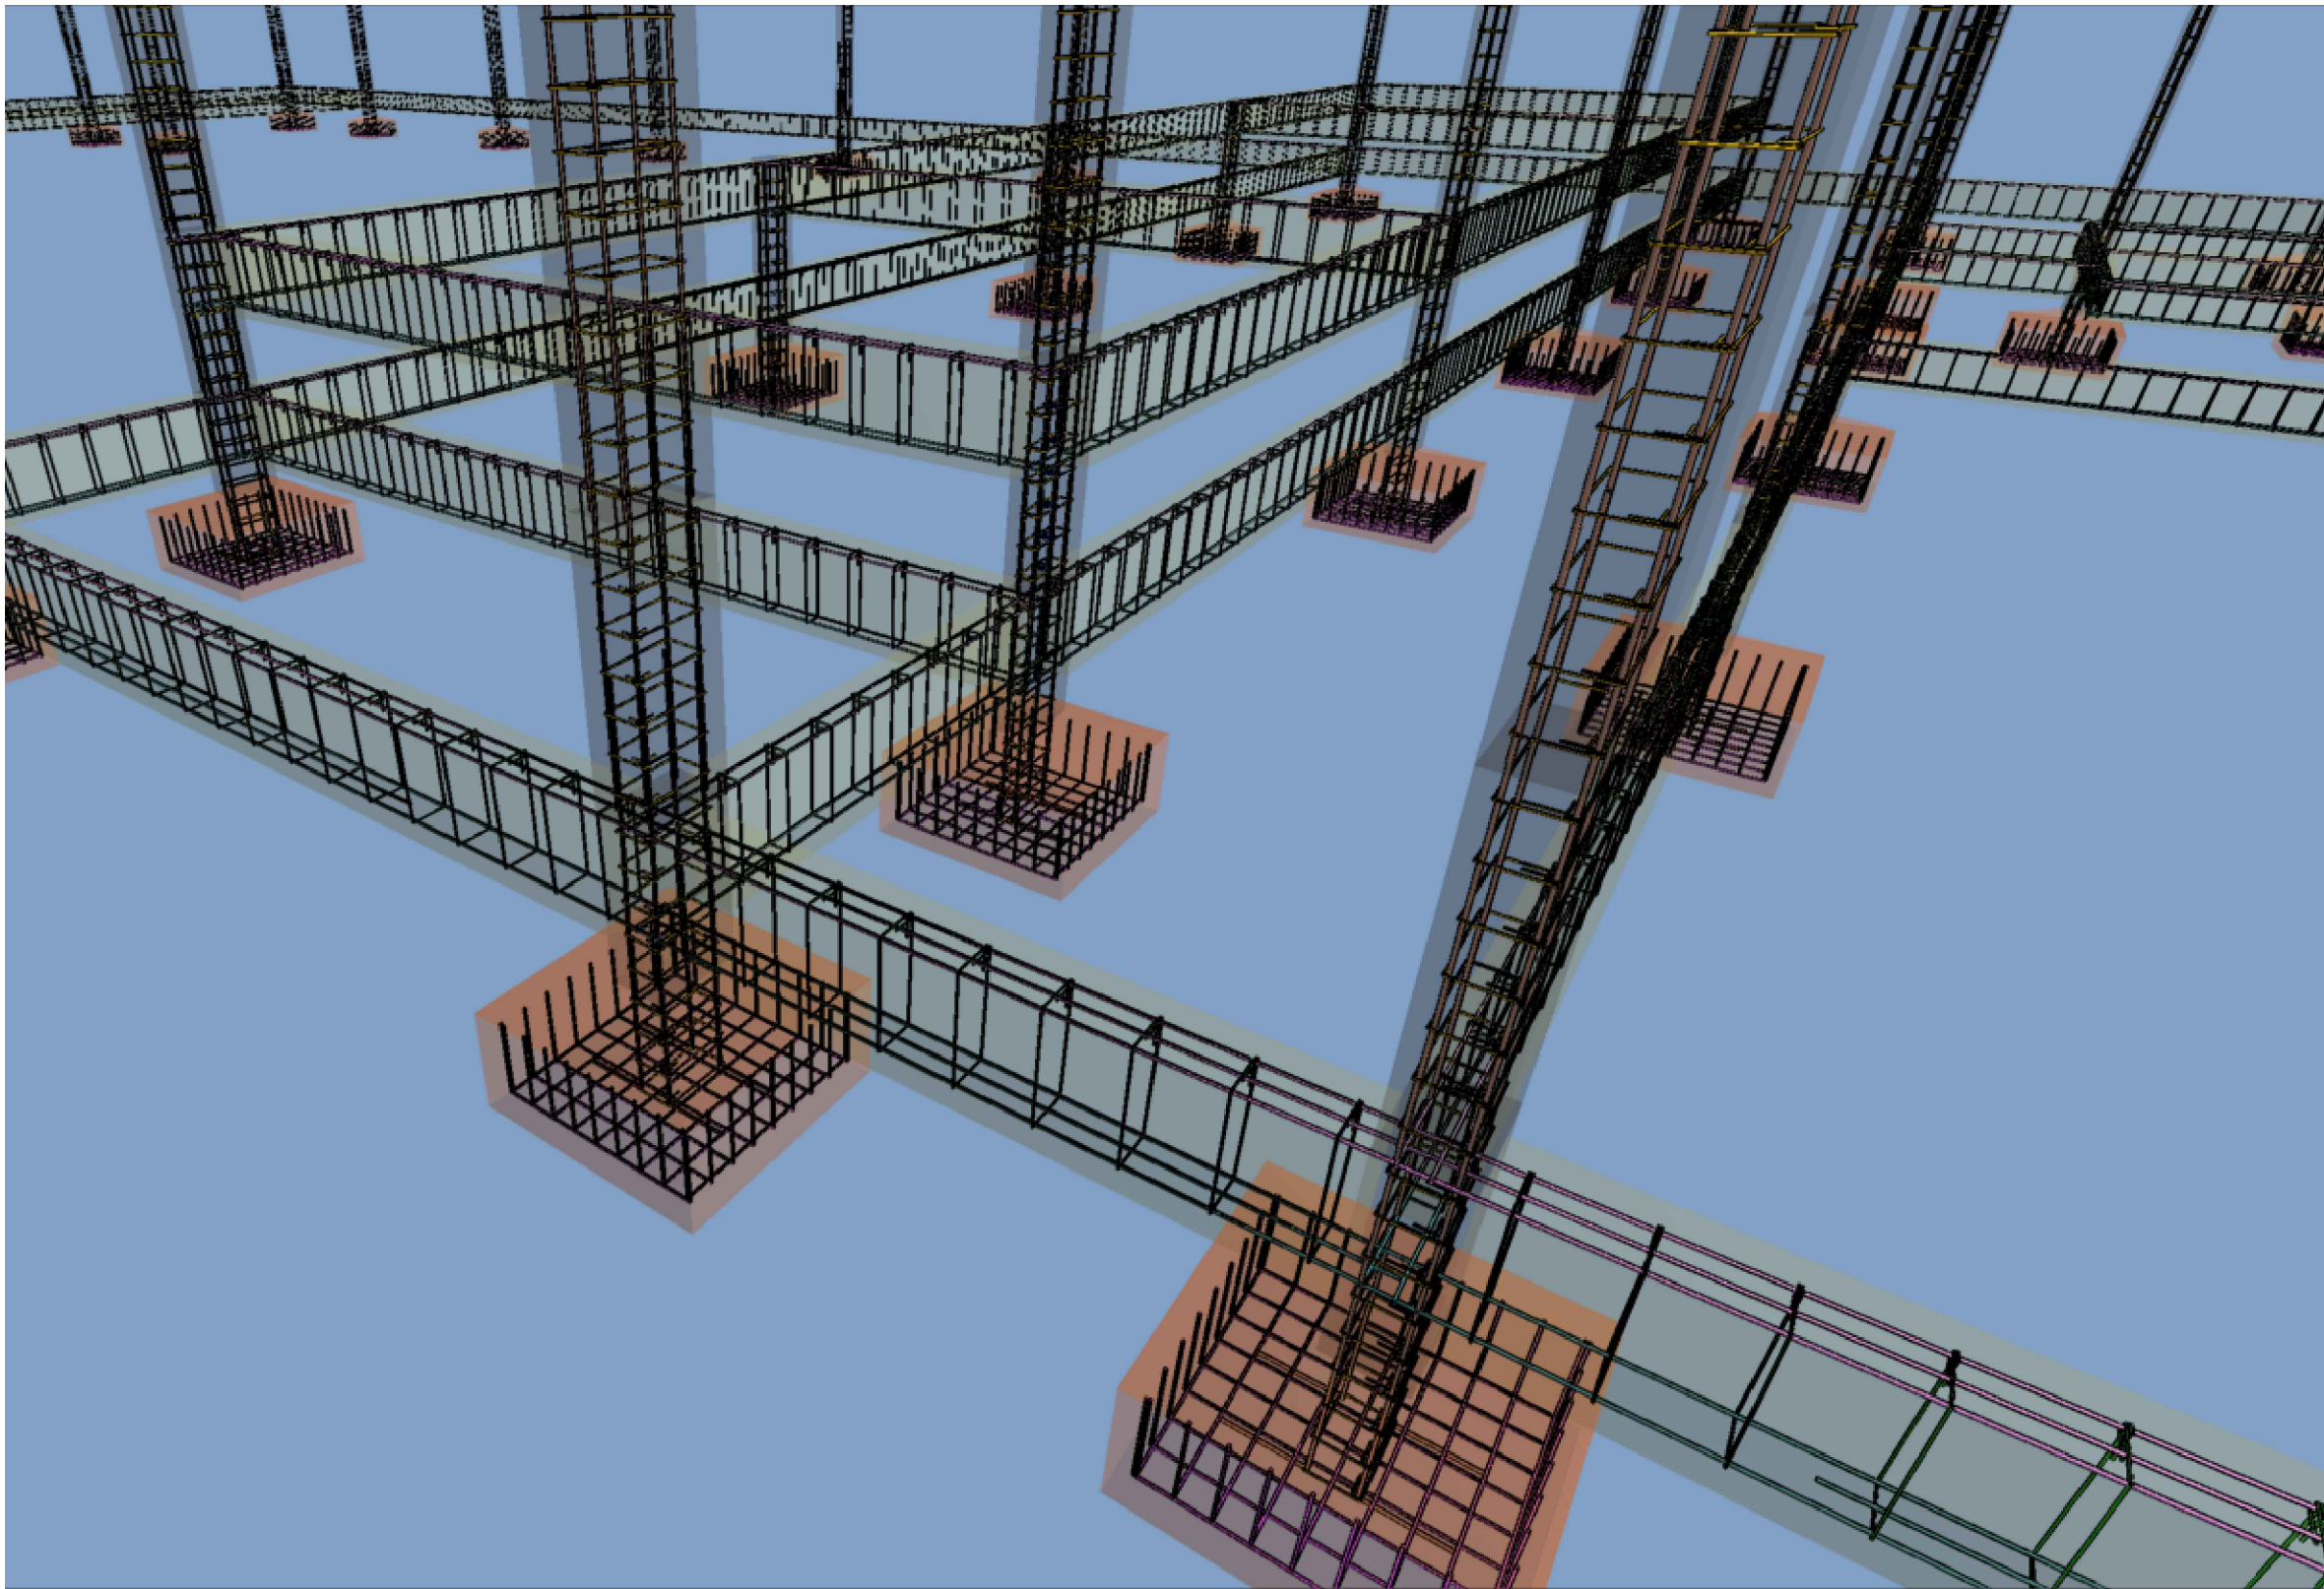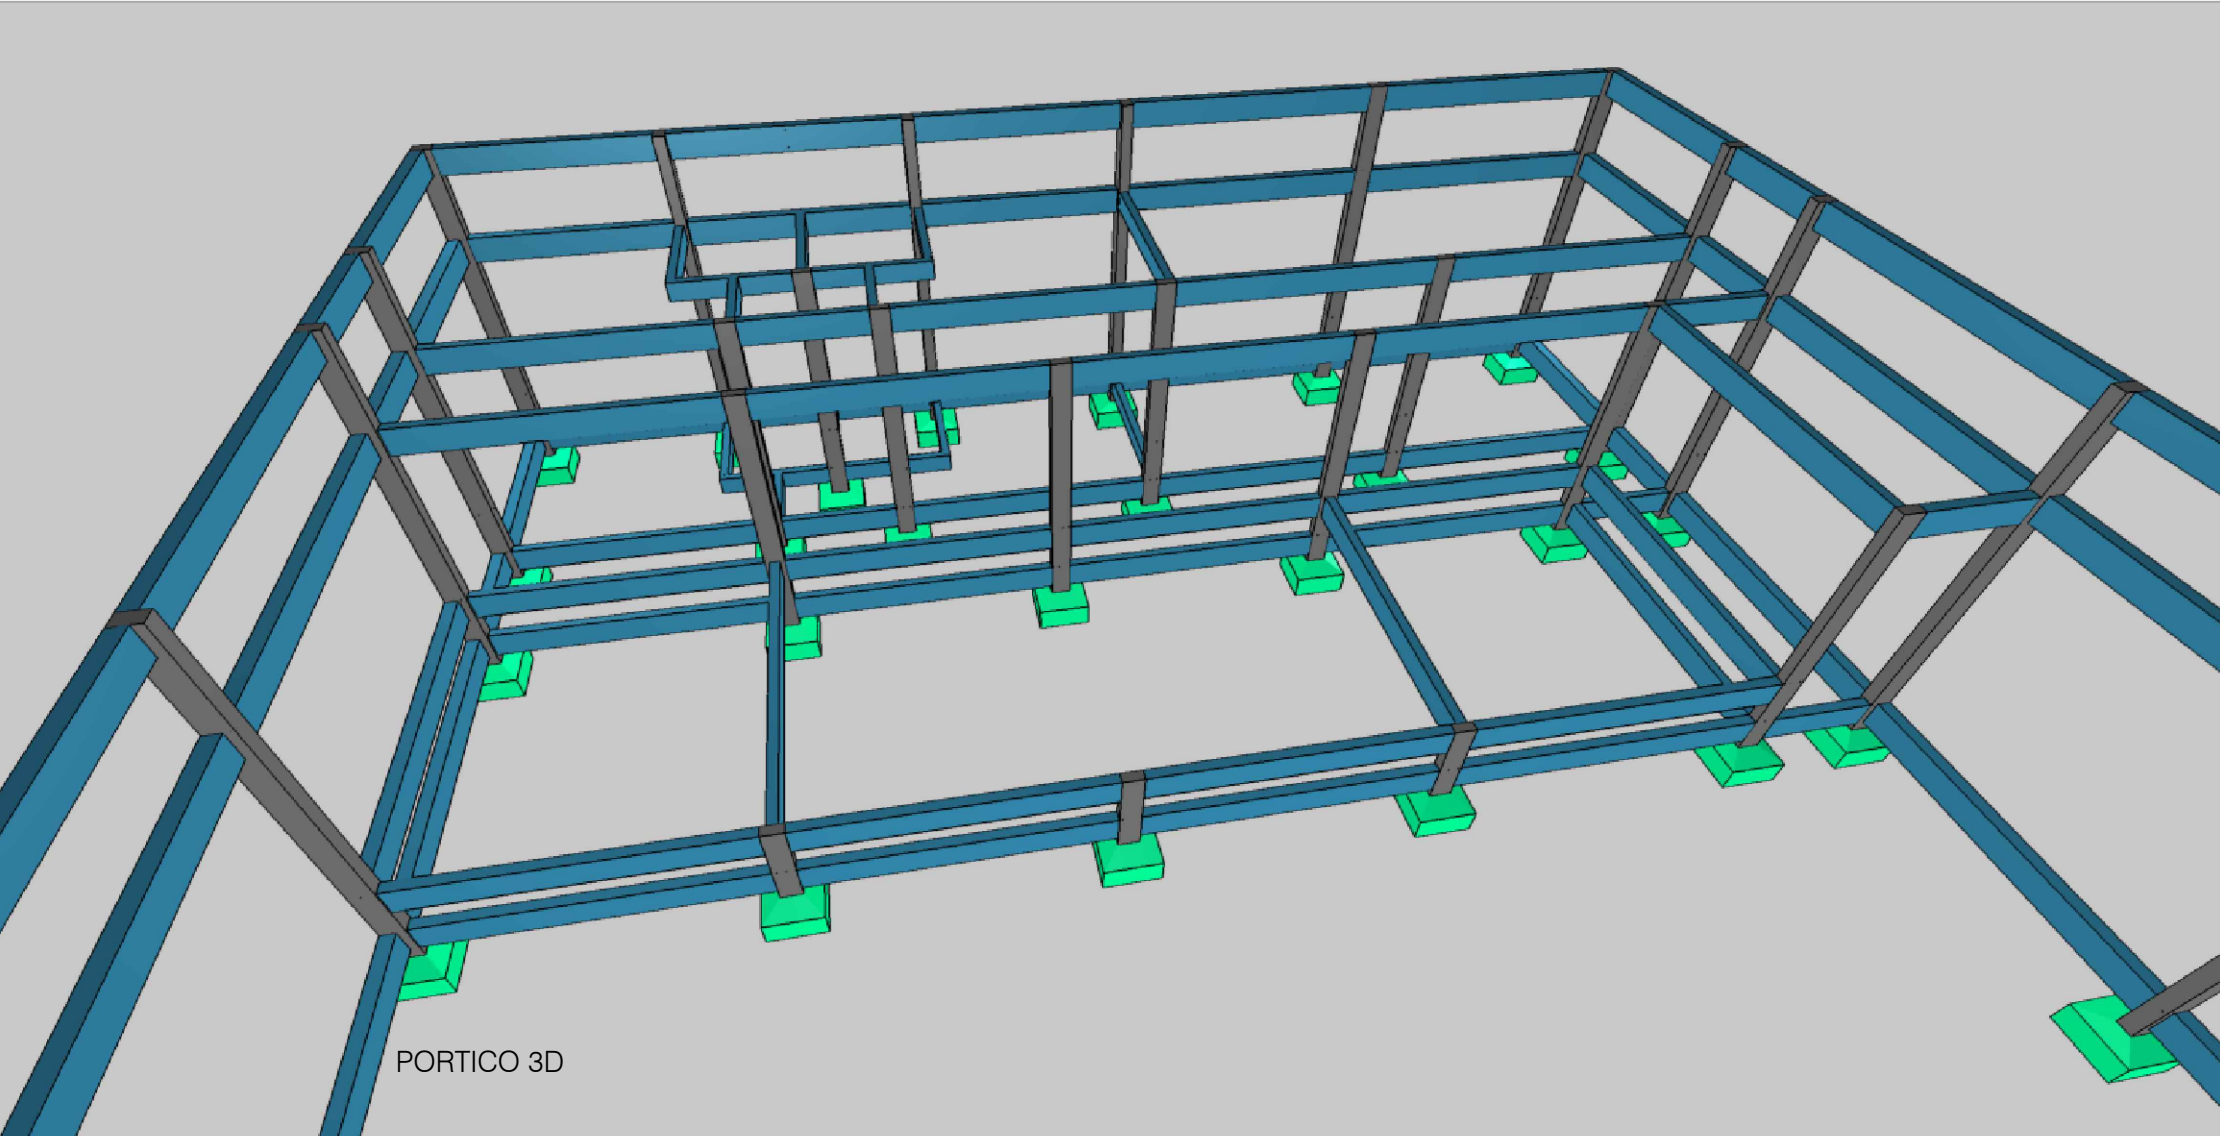


S1=S2=S3=S4=S5=S6=S7=S8=S9=S10=S11=S12
=S13=S14=S15=S16=S17=S18=S19=S20=S21
=S22=S23=S24=S25=S26=S27=S28=S29=S30
=S31=S32=S33=S34=S35=S36=S37=S38=S39

PLANTA
ESC 1:25

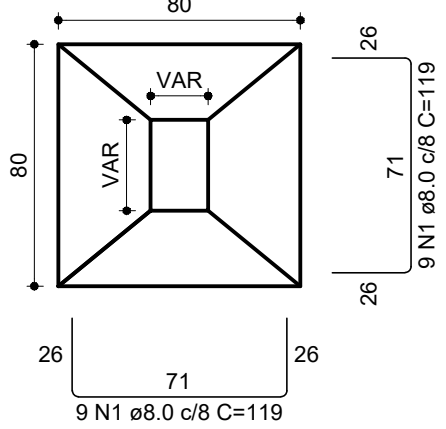

CORTE
ESC 1:25

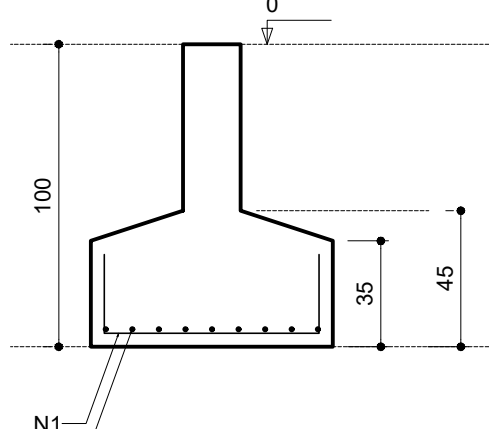

RELAÇÃO DO AÇO

39xS1					
ACO	N	DIAM (mm)	QUANT	C.UNIT (cm)	C.TOTAL (cm)
CA50	1	8.0	702	119	83538

RESUMO DO AÇO

ACO	DIAM (mm)	C.TOTAL (m)	PESO + 0% (kg)
CA50	8.0	835.4	329.6
PESO TOTAL (kg)			
CA50		329.6	

Volume de concreto (C-25) = 9.89 m³
Área de forma = 43.68 m²

CARIMBO

SUOB

Fls: _____

Rub: _____

R00	FEVEREIRO/2022	EMIÇÃO INICIAL
REVISÃO	DATA	DESCRIÇÃO

SEDUC

Secretaria de Estado de Educação

Governo de Mato Grosso

PROJETO ESTRUTURAL

OBRA:

EDUCACIONAL

REFORMA E AMPLIAÇÃO E. E. ARLINDO DE SOUZA BRUNO

PROPRIETÁRIO:

PREFEITURA MUNICIPAL DE JANGADA

24.772.147/0001-68

JANGADA - MT

ENDEREÇO:

RUA 11, ESQUINA COM AVENIDA 01, QUADRA 09, LOTEAMENTO JARDIM ALTO DA JANGADA

AUTOR DO PROJETO:

ENGº LUIS FELIPE CARVALHO B. LIMA

CREA/ CAU: ENG. CIVIL - 121.523.583-6

RESP. PI/EXECUÇÃO:

CREA/ CAU:

ESCALA:

INDICADA

ASSUNTO:

ESTRUTURAL CONCRETO - AUDITÓRIO

FORMAS DO PAVIMENTO BALDRAME

ARMADURA 3D

FOLHA Nº:

EST.

02/10

NOME DO ARQUIVO DIGITAL:

EST CONC - AUDITORIO.dwg

0 1 2 3 4 5

cm

Formato: A1 (841x594mm)