
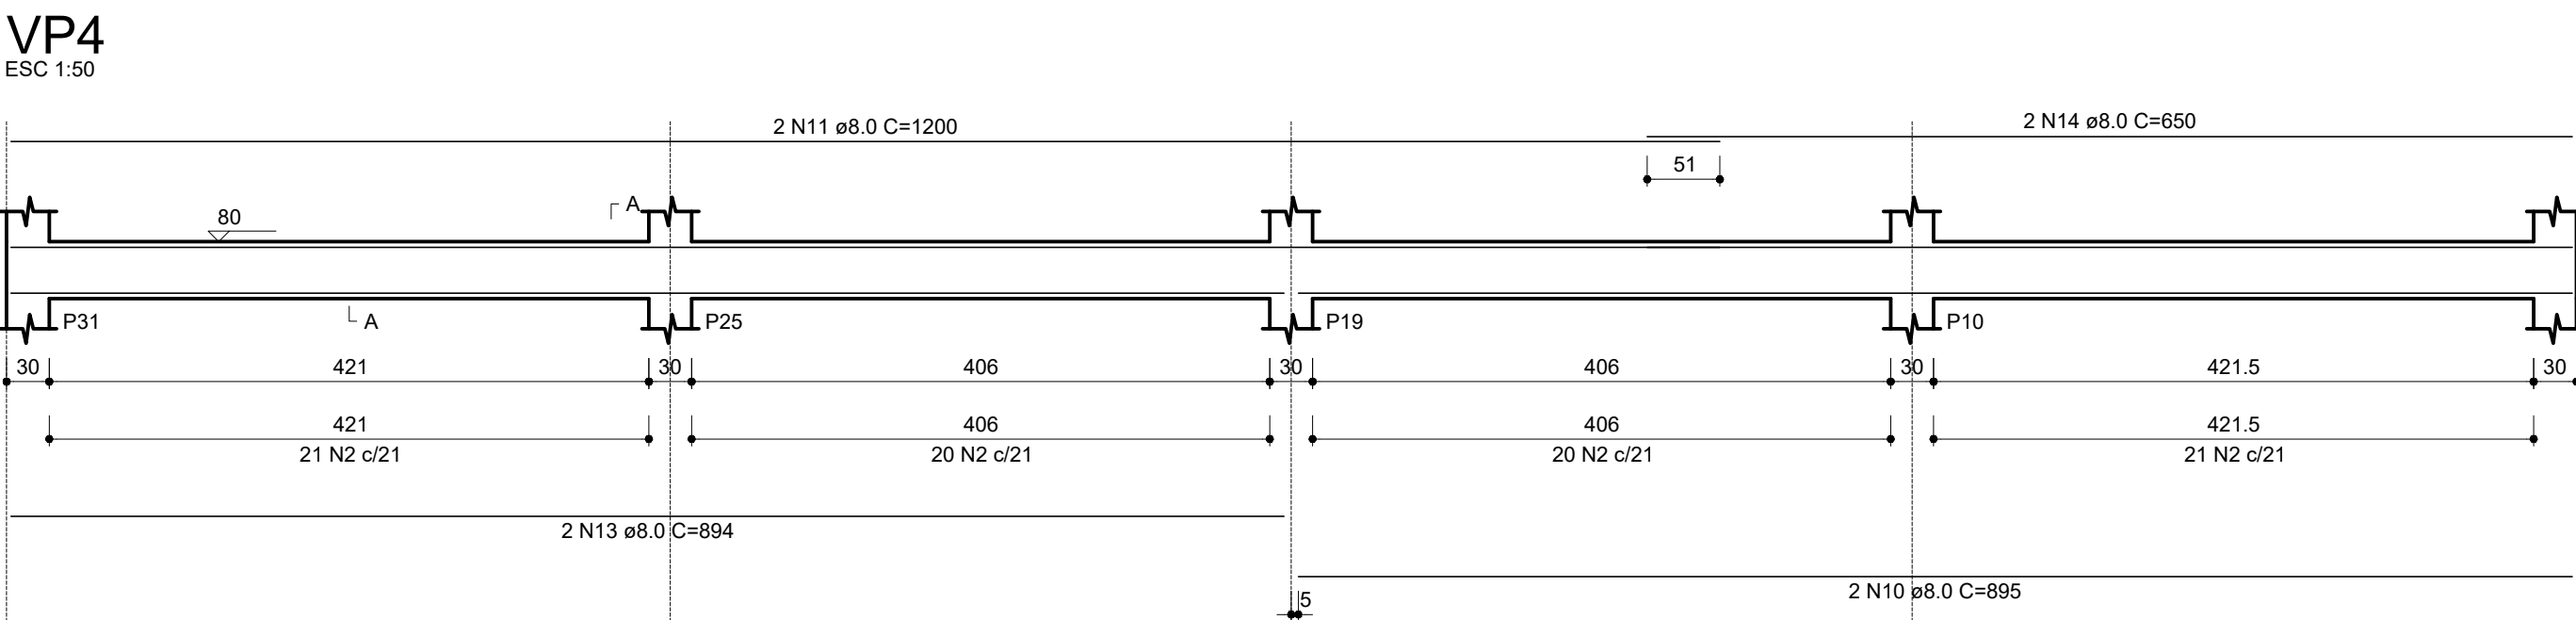
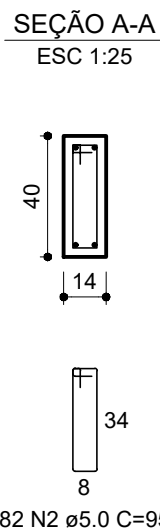
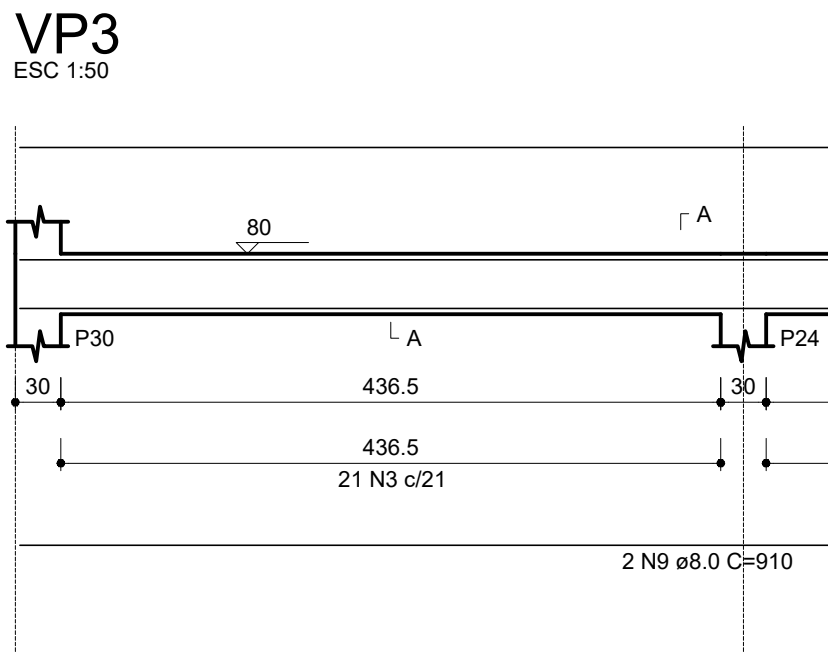
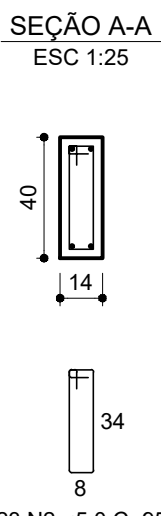
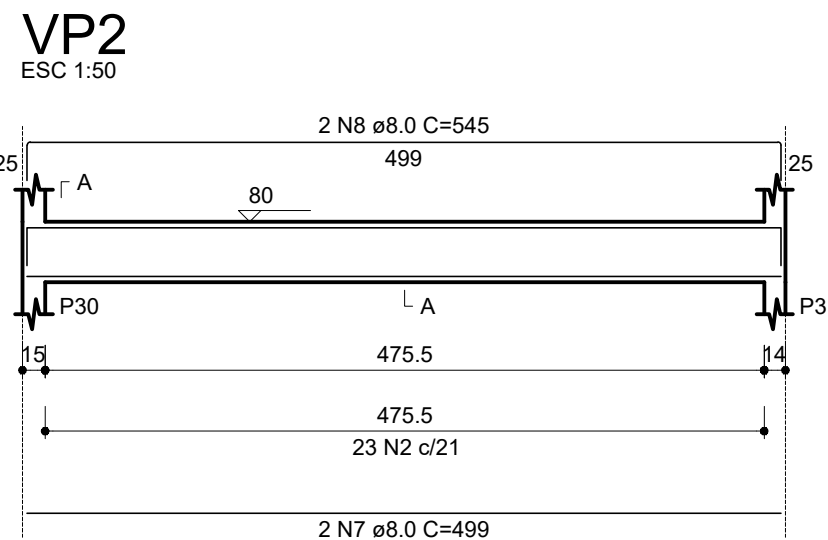
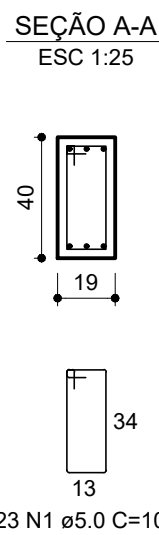
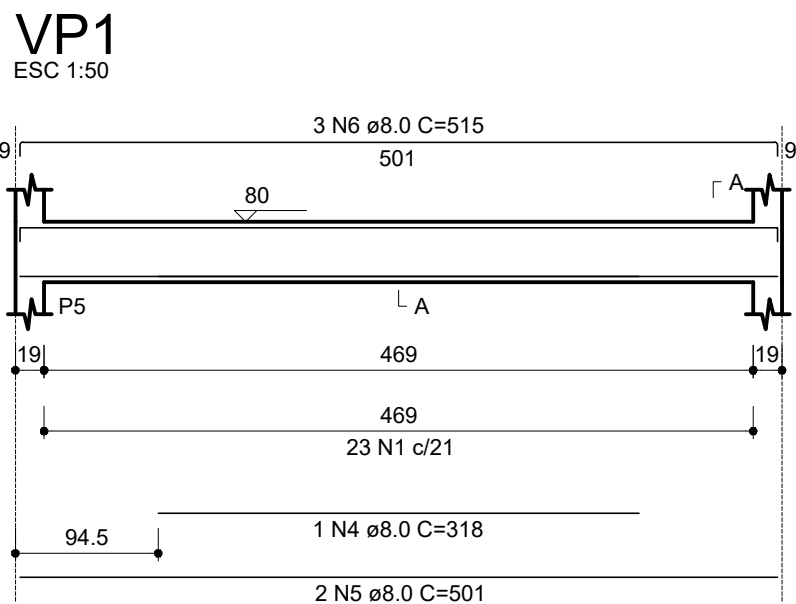


RELAÇÃO DO AÇO					
AÇO	N	DIAM (mm)	QUANT	C.UNIT (cm)	C.TOTAL (cm)
CA60	1	5.0	23	105	2415
	2	5.0	105	95	9975
	3	5.0	82	97	7954
	4	8.0	1	318	318
	5	8.0	2	501	1002
	6	8.0	3	515	1545
	7	8.0	2	499	998
	8	8.0	2	545	1090
	9	8.0	2	910	1820
	10	8.0	4	895	3580
	11	8.0	4	1200	4800
	12	8.0	2	667	1334
	13	8.0	2	894	1788
	14	8.0	2	650	1300

RESUMO DO AÇO			
AÇO	DIAM (mm)	C.TOTAL (m)	PESO + 0% (kg)
CA50	8.0	195.8	77.2
CA60	5.0	203.4	31.4
PESO TOTAL (kg)			
CA50	77.2		
CA60	31.4		
Volume de concreto (C-25) = 2.77 m³			
Área de forma = 44.01 m²			

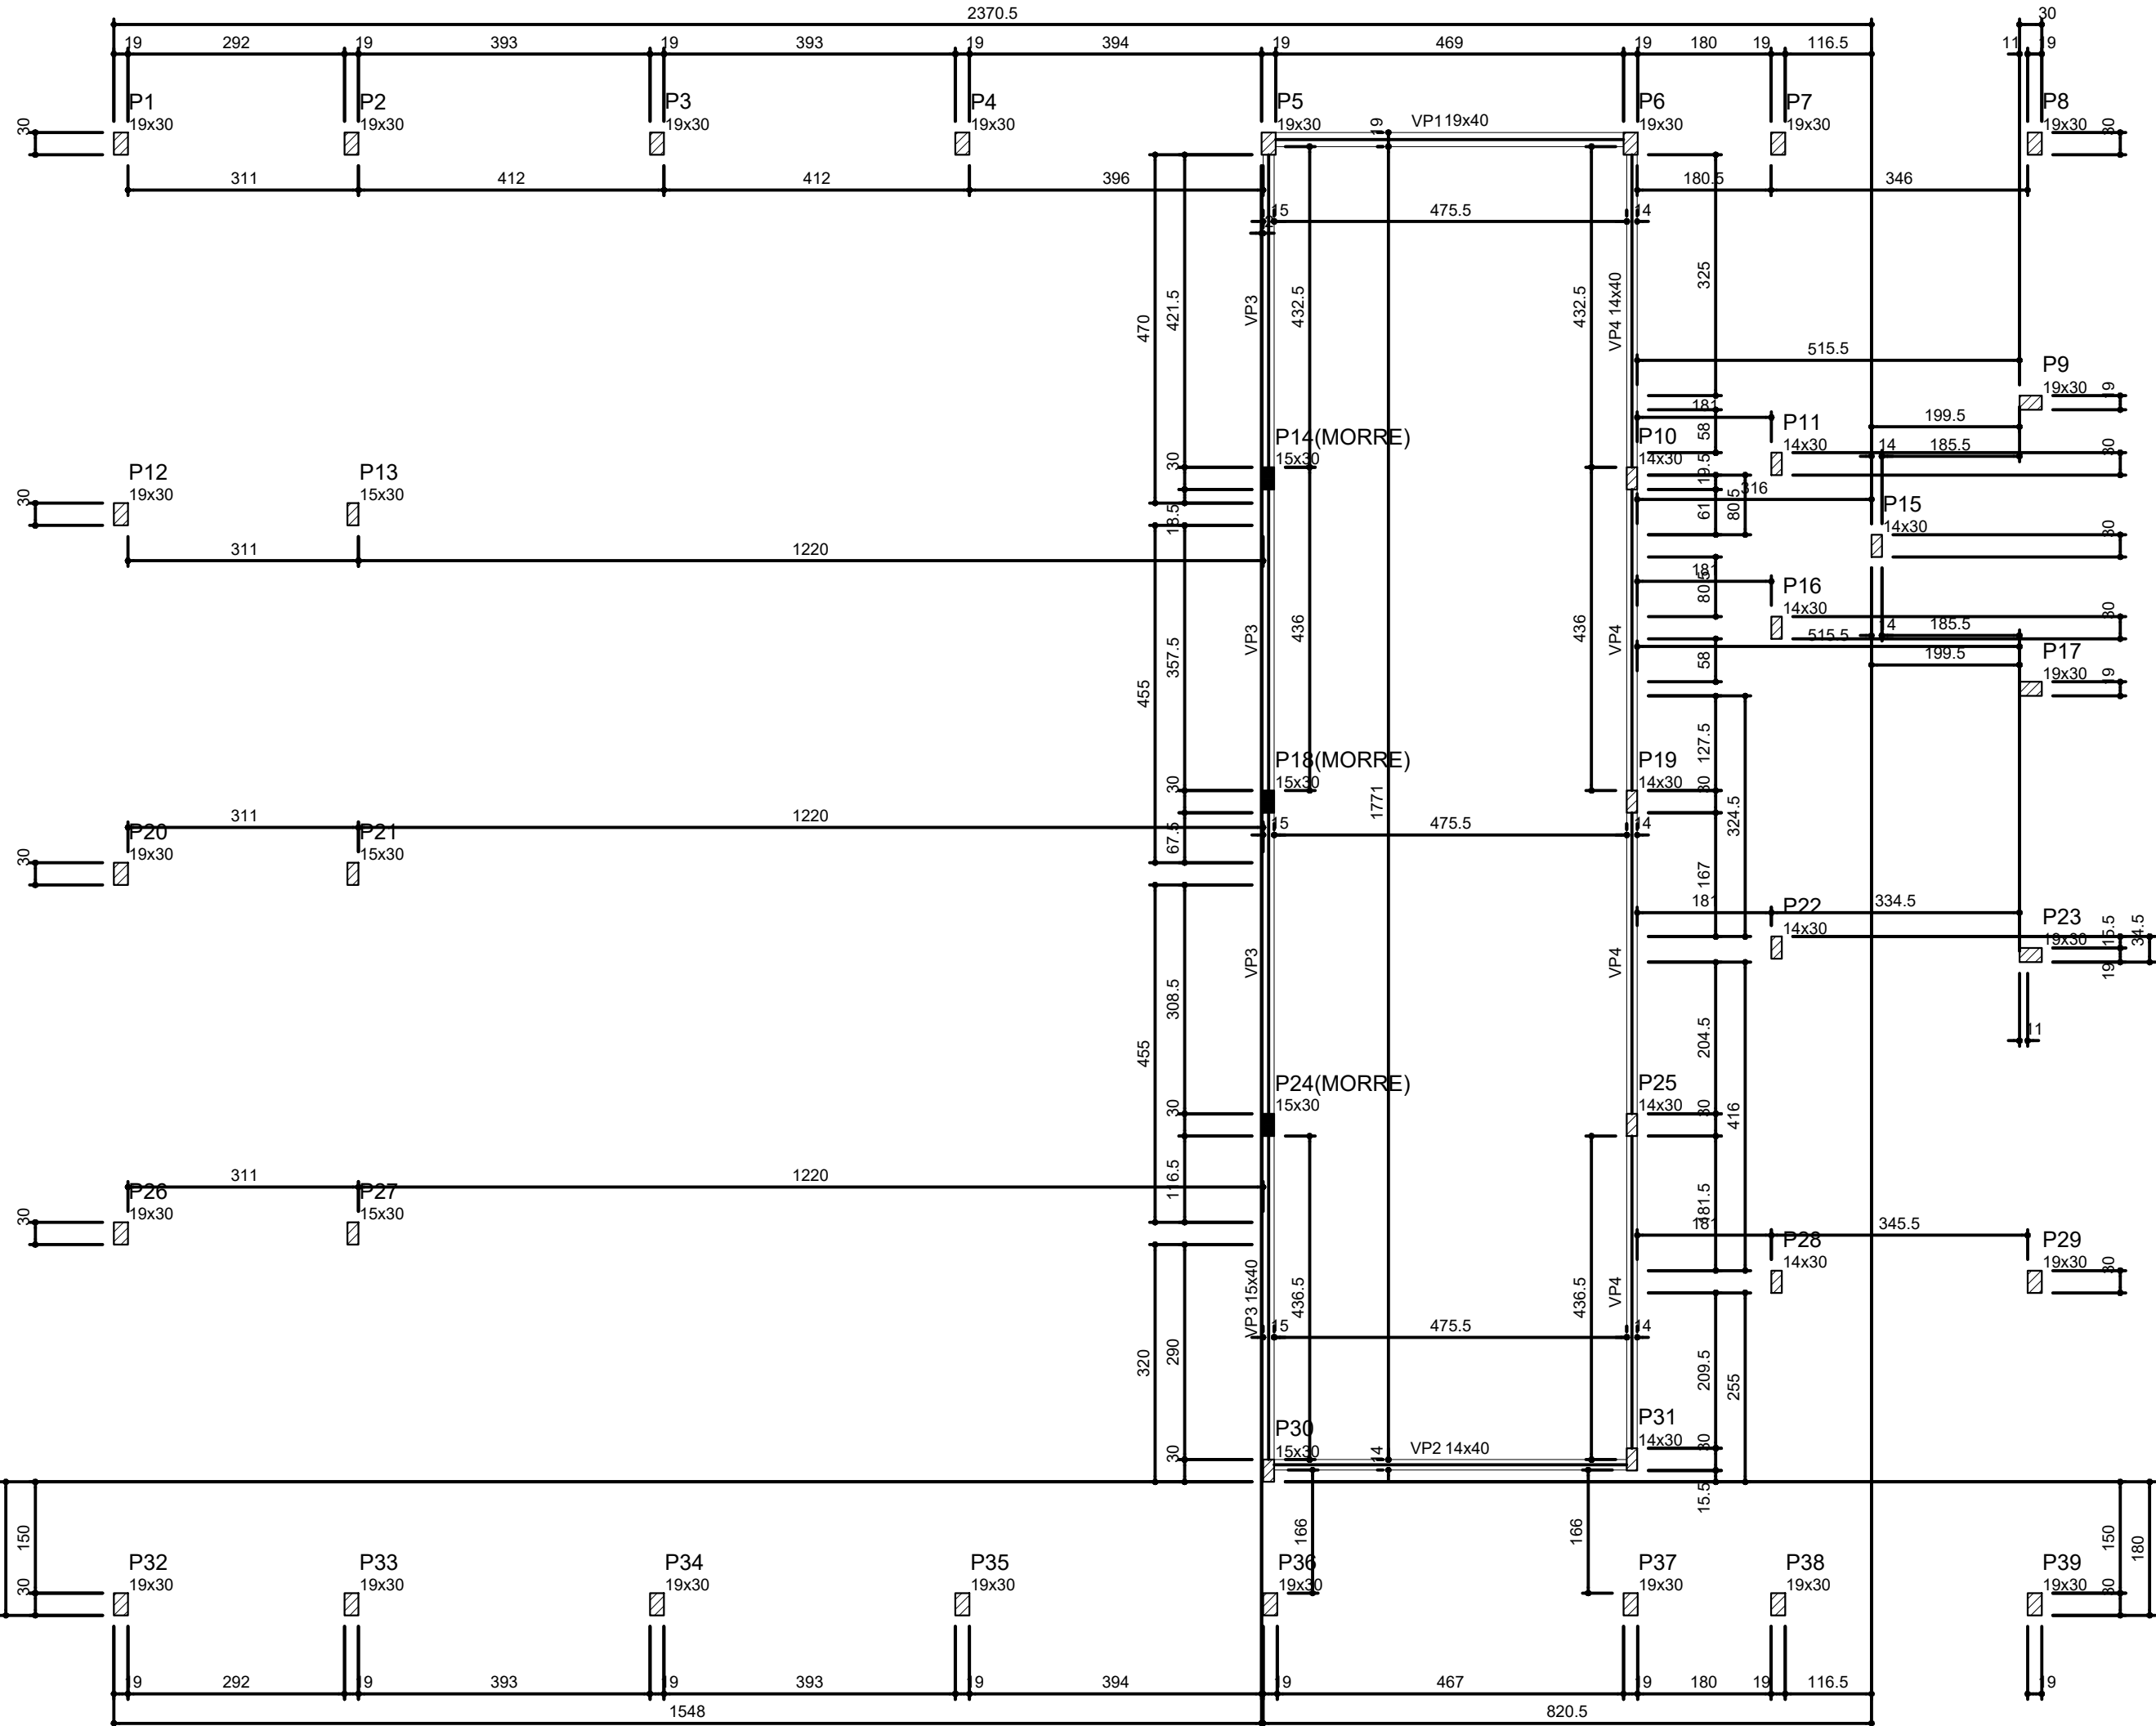

Vigas			
Nome	Seção (cm)	Elevação (cm)	Nível (cm)
VP1	19x40	0	80
VP2	14x40	0	80
VP3	15x40	0	80
VP4	14x40	0	80

Características dos materiais	
fck	Ecs
250	241500

Legenda das vigas e paredes	
	Viga

Forma do pavimento PALCO (Nível 80)
escala 1:75

CARIMBO

SUOB
Fls: _____
Rub: _____

R00	FEVEREIRO/2022	EMIÇÃO INICIAL
REVISÃO	DATA	DESCRIÇÃO

SEDUC
Secretaria de
Estado de
Educação

PROJETO ESTRUTURAL

OBRA:

EDUCACIONAL
REFORMA E AMPLIAÇÃO E. E. ARLINDO DE SOUZA BRUNO

PROPRIETÁRIO:

PREFEITURA MUNICIPAL DE JANGADA
24.772.147/0001-68

JANGADA - MT

ENDEREÇO:

RUA 11, ESQUINA COM AVENIDA 01, QUADRA 09, LOTEAMENTO JARDIM ALTO DA JANGADA

AUTOR DO PROJETO:

ENGº LUIS FELIPE CARVALHO B. LIMA

CREA/ CAU: ENG. CIVIL - 121.523.583-6

RESP. PI/EXECUÇÃO:

CREA/ CAU:

ESCALA:

INDICADA

ASSUNTO: ESTRUTURAL CONCRETO - AUDITÓRIO
VIGAS PALCO
FORMA DO PAVIMENTO RESPALDO

FOLHA Nº:
EST.
06/10

NOME DO ARQUIVO DIGITAL: EST CONC - AUDITORIO.dwg

0 1 2 3 4 5
cm

Formato: A1 (841x594mm)