
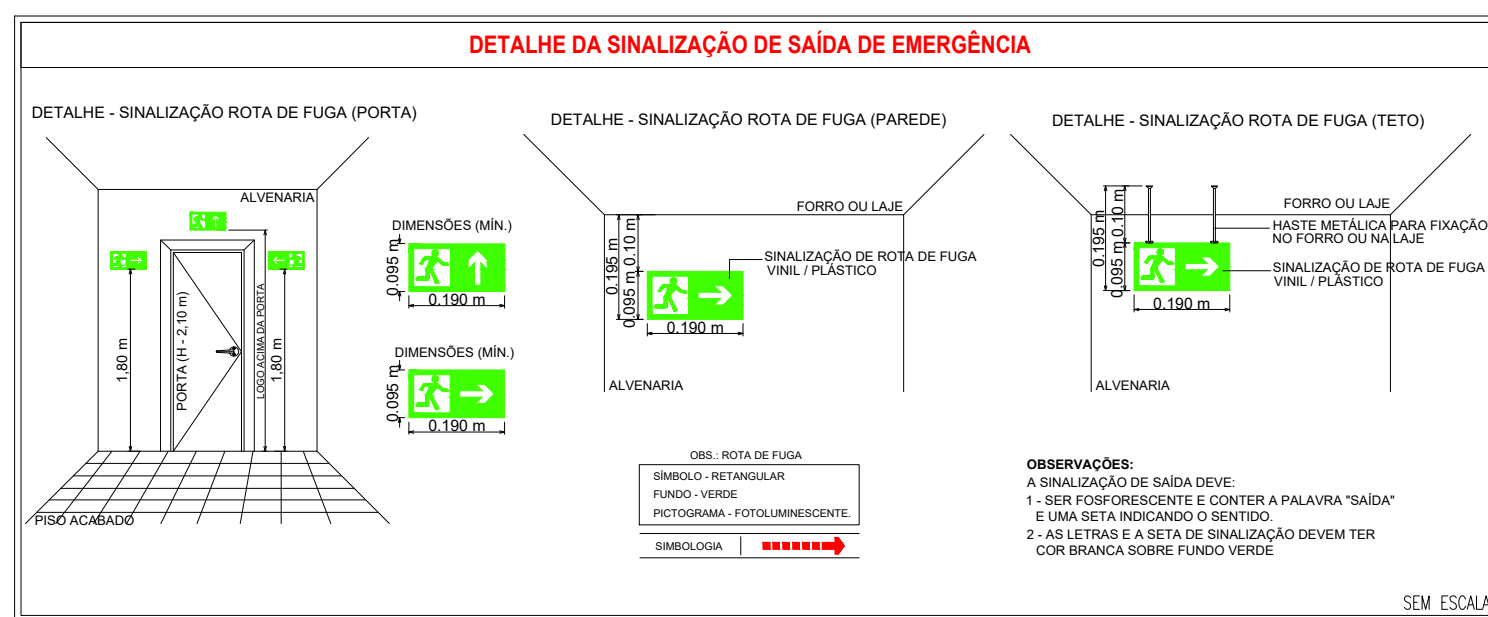
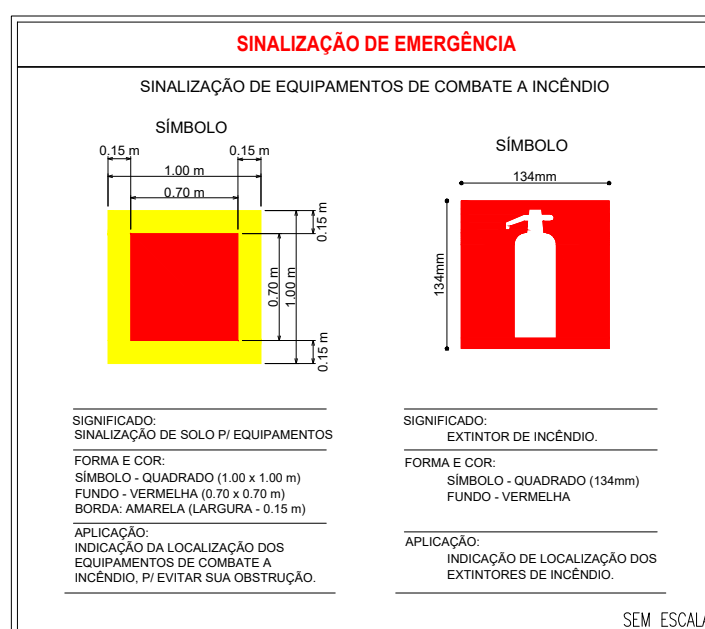
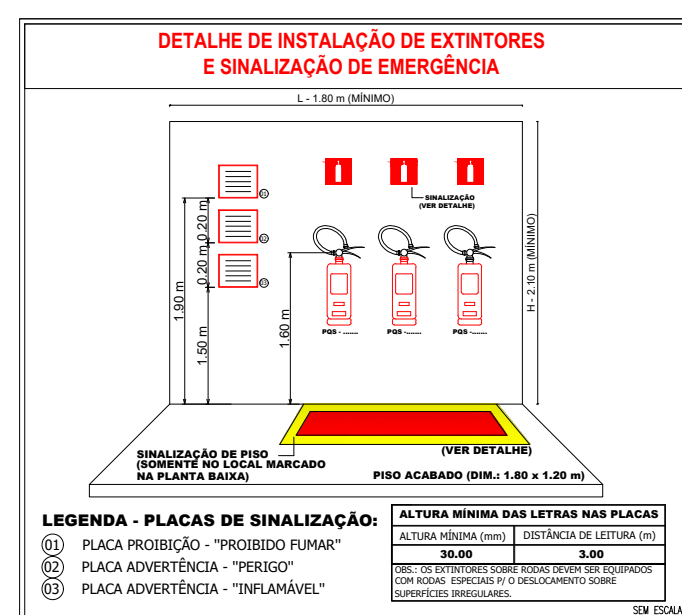
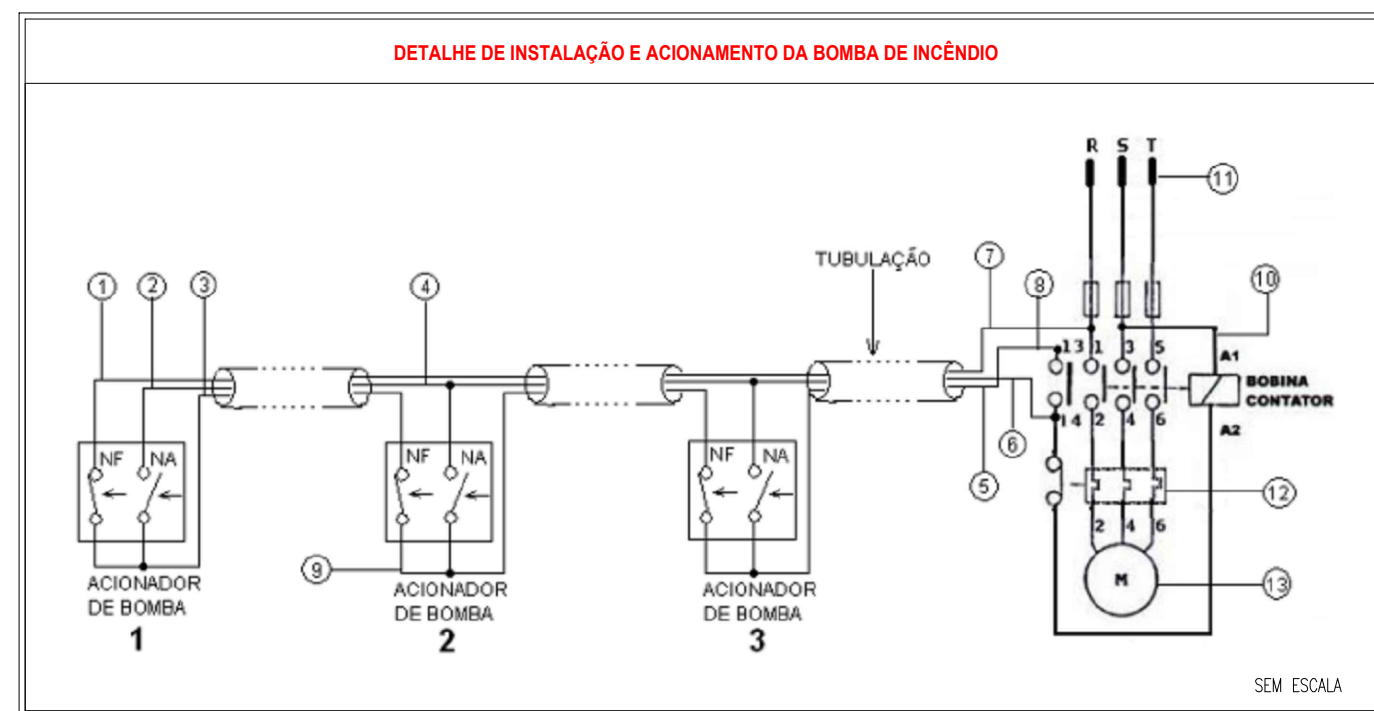
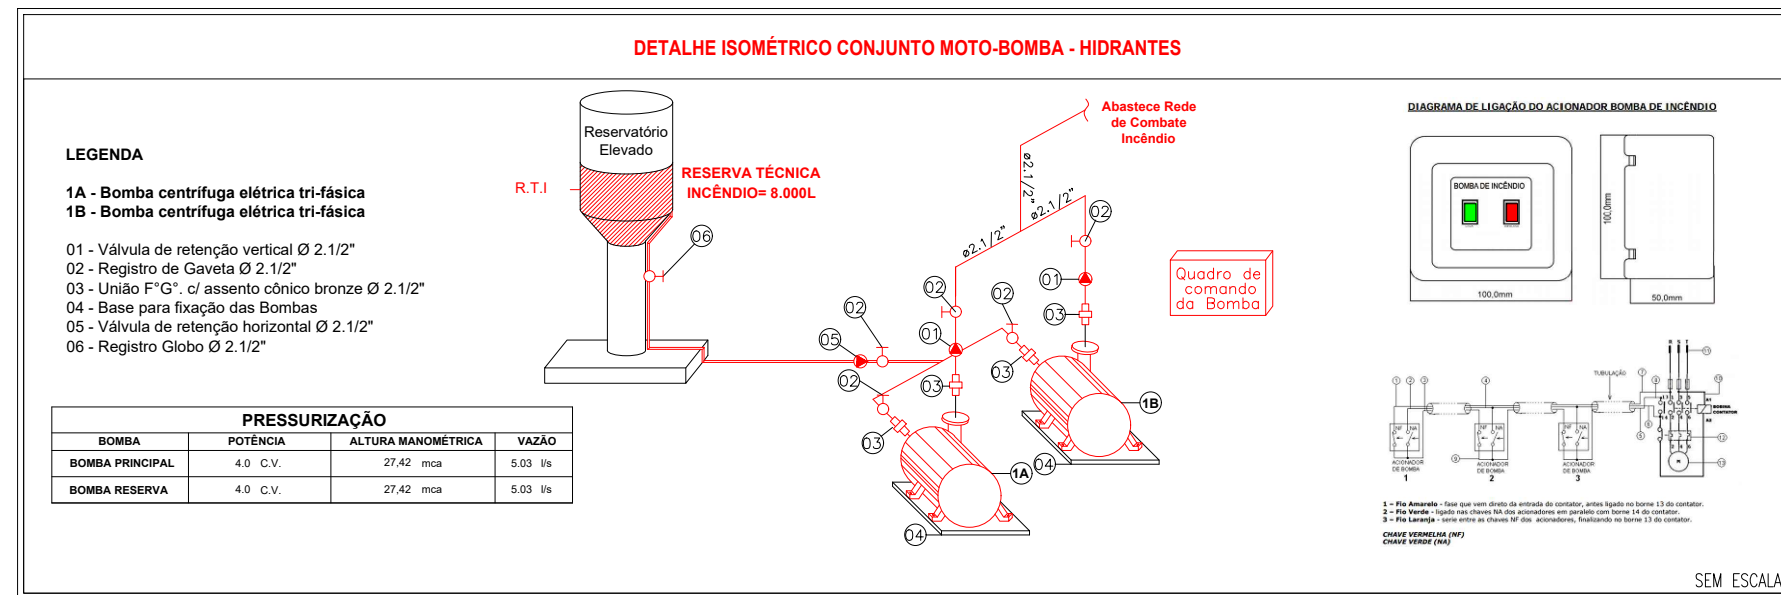
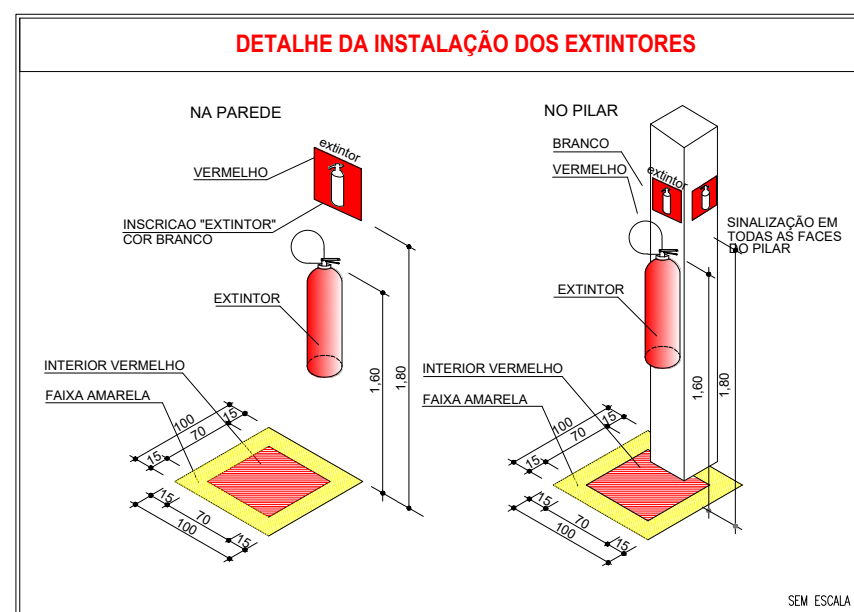
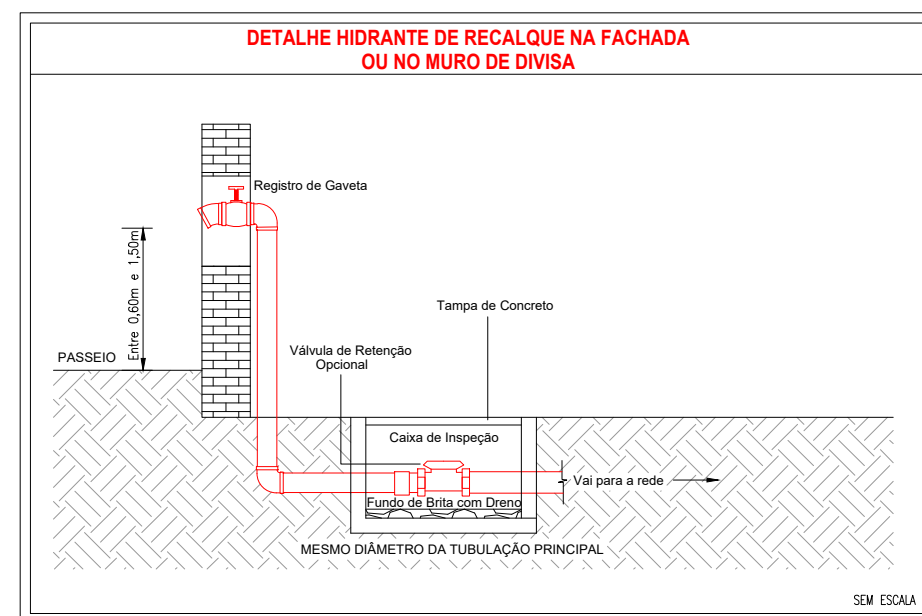
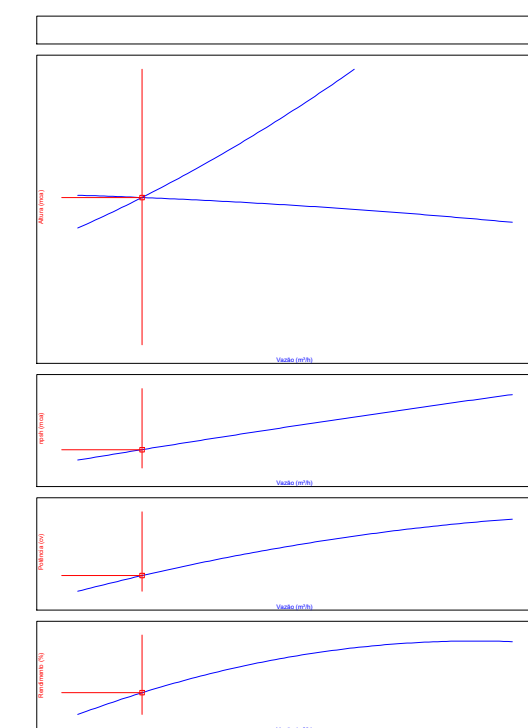
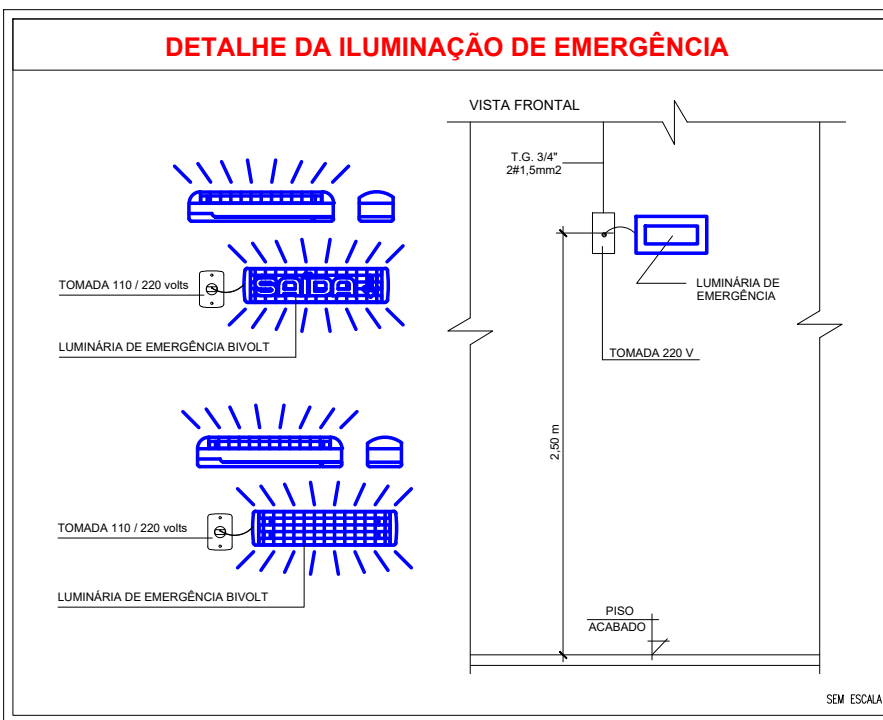
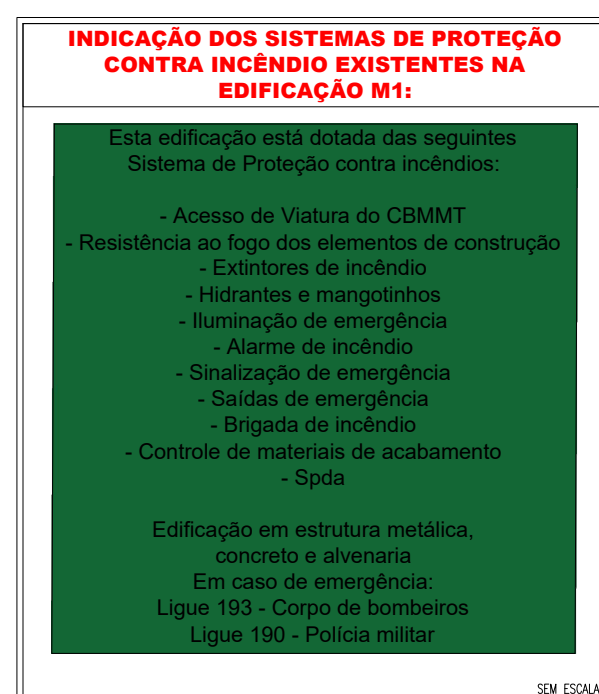
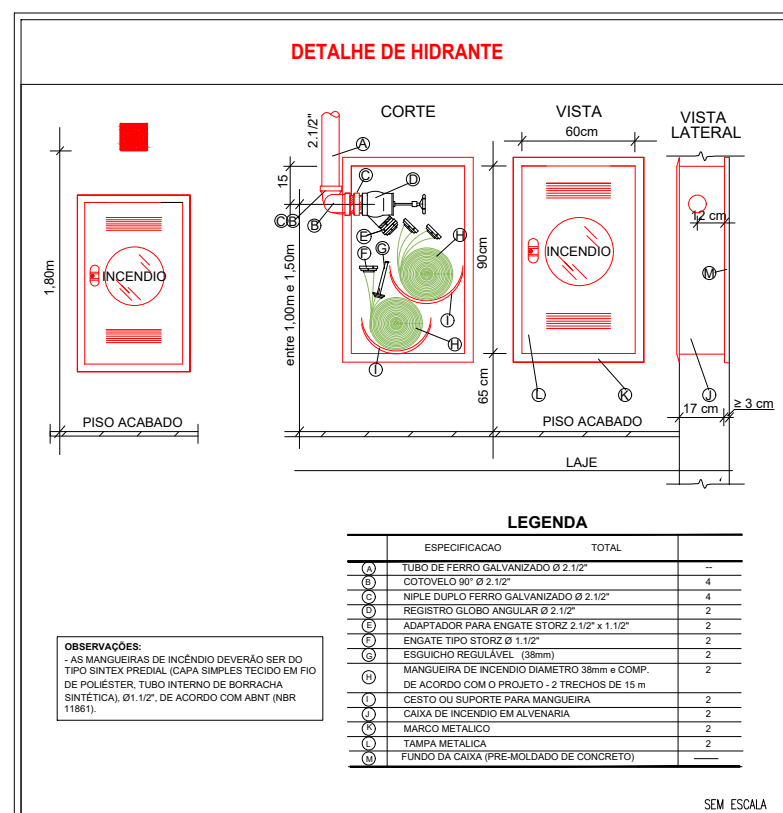
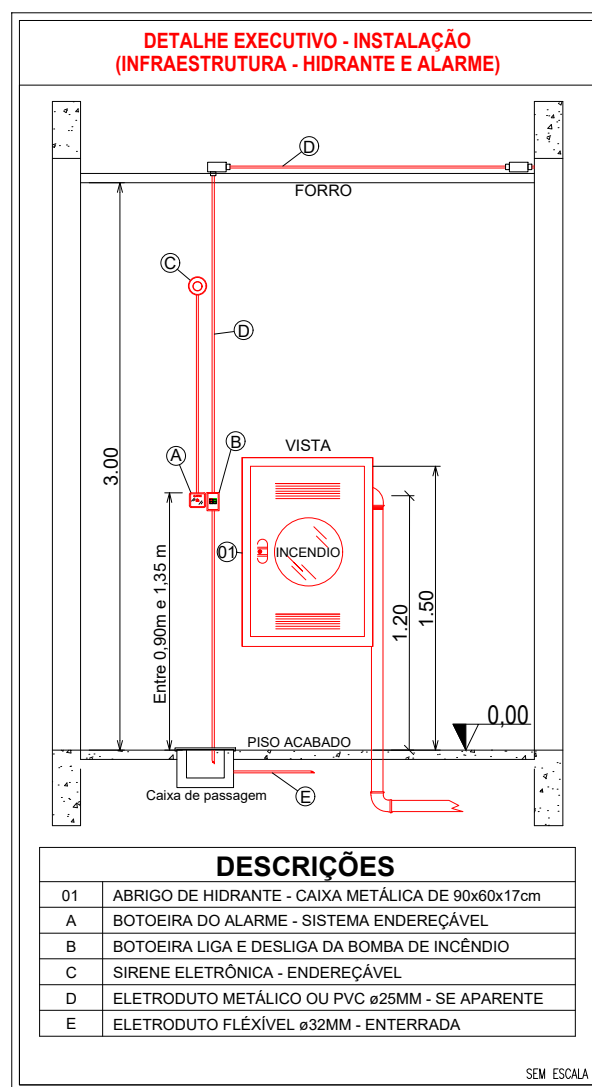
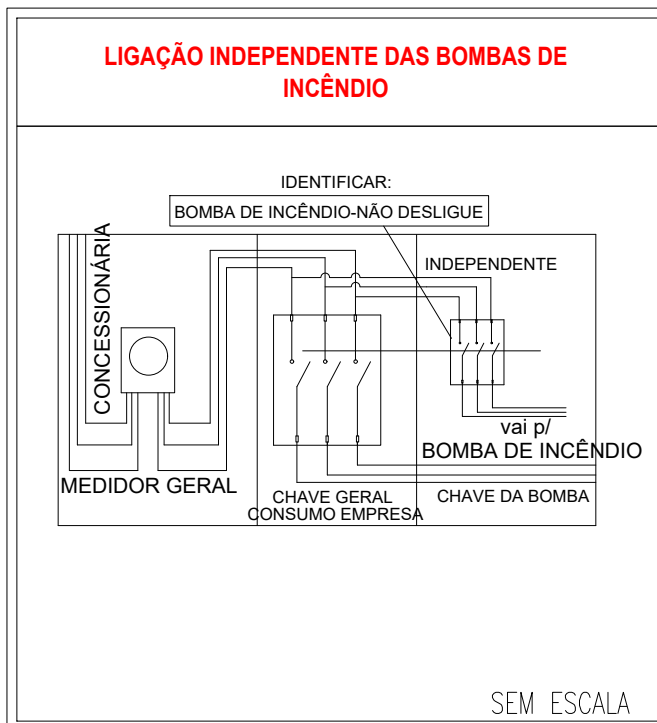
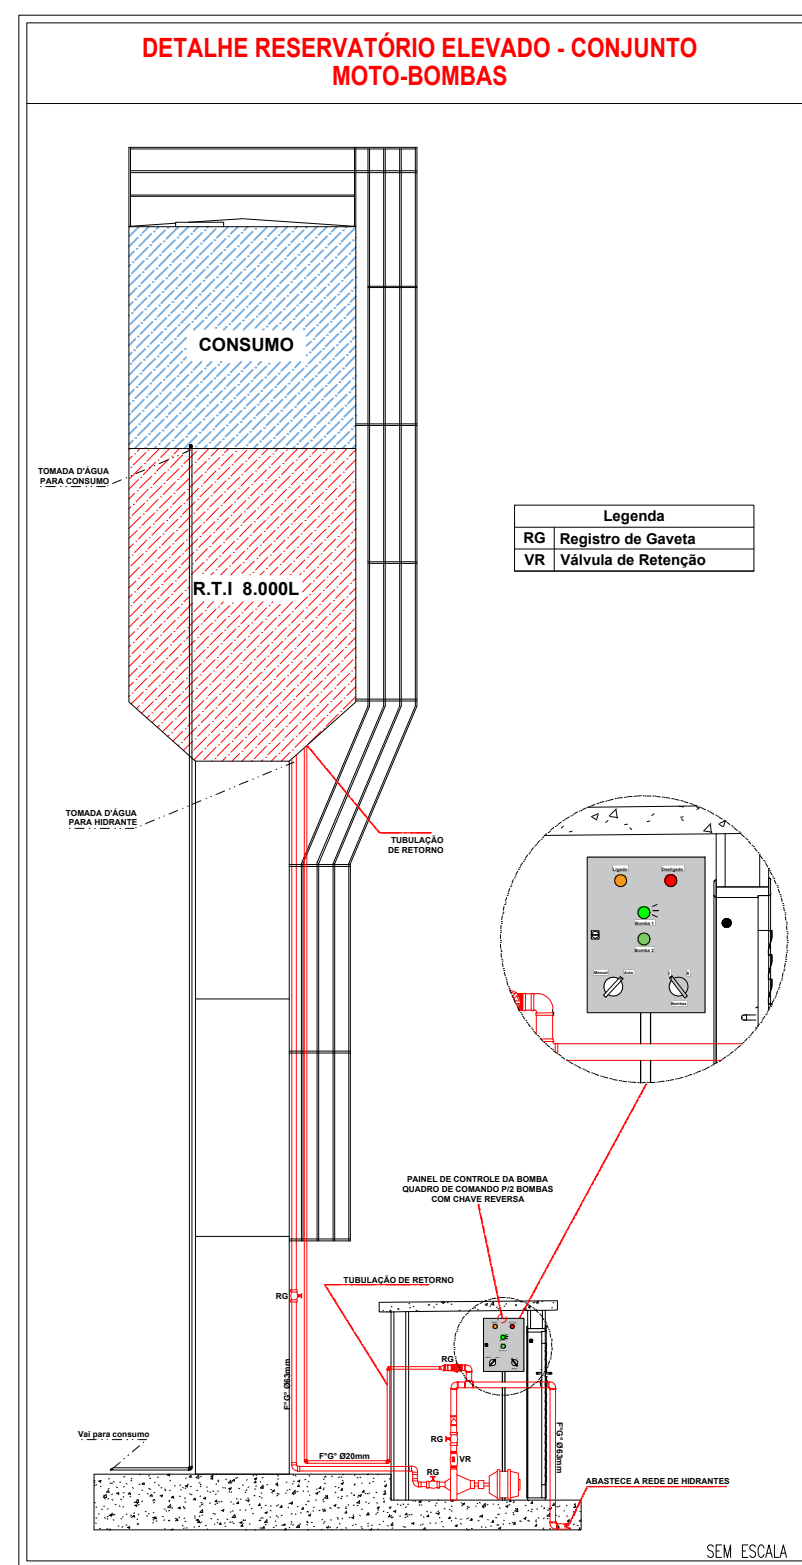


5 REQUISITOS DA LEGISLAÇÃO

5.1 ENQUADRAMENTO LEGAL E NORMATIVO			
TABELA 7 da NTCB 01 (Período de existência)			
Anterior a 29/08/1994		()	
De 29/08/1994 até 21/04/2006 (Dec. 8571/984)		()	
De 22/04/2006 até 25/07/2016 (Lei 8.399/2005)		()	
A partir de 25/07/2016 (Lei 10.402/2016)		(X)	
Tabela 8 da NTCB 01 (Classificação)			
Grupo	Uso	Divisão	Descrição
E	Educacional e Cultura Física	E-1	Escola em Geral
Tabela 9 da NTCB 01 (Altura)			
 Tipo	 Denominação	Altura	
I	Edificação Terrea	Um Pavimento	
TABELA 10 da NTCB 01 (Carga de Incêndio)			
Risco	Carga de Incêndio		
Baixo	300 MJ/m²		

5.1.2 CARACTERÍSTICAS DA EDIFICAÇÃO, INSTALAÇÃO OU LOCAL DE RISCO							
Discriminação do pavimento/setor	Ocupação	Risco	Nº de pisos	Pé direito (m)	Área (m²)	Carga de Incêndio (W/m²)	Carga de Incêndio Total (Área X Carga de Incêndio)
Edificação	Educacional e Cultura Física	Baixo	Terreo	3,00	1.434,50	300	430.710
Quadra Poliesportiva	Local de Reunião do Público	Baixo	Terreo	4,00	771,20	150	115.680
Auditório	Local de Reunião do Público	Baixo	Terreo	3,00	520,00	300	156.000

5.1.3 MEDIDAS DE SEGURANÇA CONTRA INCÊNDIO E PÂNICO		
X	Acesso de viatura do CBMMT	Isolamento de Risco (Separação entre Edificações)
X	Resistência ao fogo dos elementos de construção	Compartimentação horizontal
	Compartimentação vertical	X Controle de materiais de acabamento e revestimento
X	Saídas de emergência	Elevador de emergência
X	Controle de fumaça	X Iluminação de emergência
X	Brigada de incêndio	X Alarme de incêndio
X	Deteção de incêndio	X Extintores
X	Sinalização de emergência	Chuveiros automáticos (sprinkler)
X	Hidrante e manginhos	Espuma
X	Sistema de proteção contra descargas atmosféricas (SPDA)	Sistema para monitoramento, supressão e alívio de explosões e/ou poeiras
	Sistema fixo de gases limpos e CO ₂	Escada pressurizada
	Resfriamento	Outros (especificar):
	Plano de intervenção de incêndio	
RISCOS ESPECIAIS		
	Armazenamento de líquidos combustíveis e/ou inflamáveis	Armazenamento de fogos de artifício e/ou explosivos
	Armazenamento de gases combustíveis	Vasos sob pressão
	Armazenamento de produtos perigosos	Heliponto ou heliprato
	Instalações radioativas, nucleares, radiografia industrial ou cônejones	Outros (especificar):
	Instalação peculiar de gás liquefeito de petróleo (Central de GLP)	

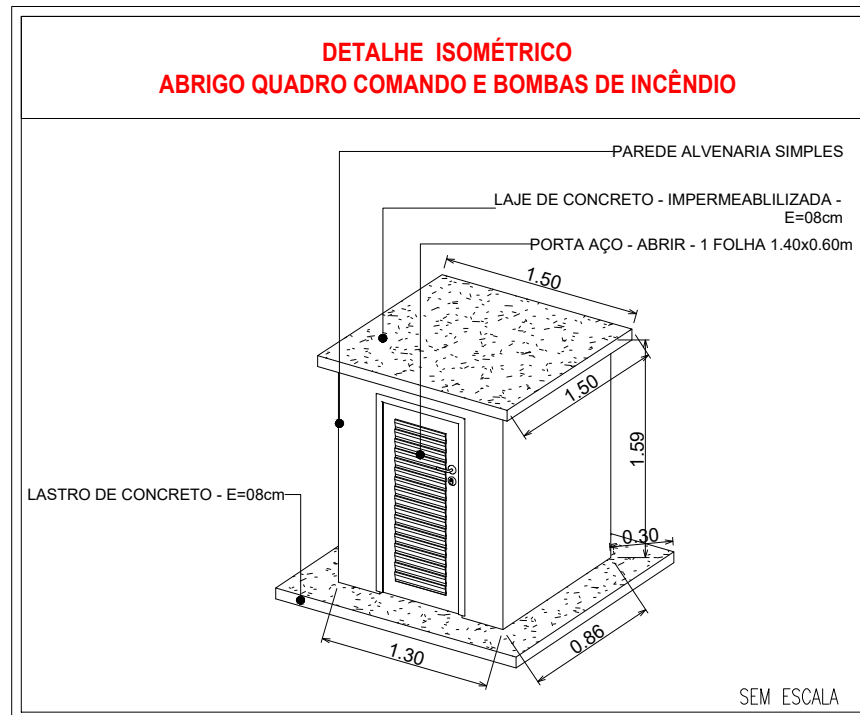

QUADRO DE ÁREAS Escola Estadual Arlindo de Souza Bruno	
ÁREA TOTAL DO TERRENO:	A: 8.371,64m²
ÁREA CONSTRUÍDA QUADRA POLIESPORTIVA:	A: 1.771,20m²
ÁREA CONSTRUÍDA ESCOLA PAV. TÉRREO:	A: 1.434,50m²
ÁREA CONSTRUÍDA AUDITORIO:	A: 520,00m²
ÁREA TOTAL CONSTRUÍDA:	A: 2.725,70m²

LEGENDA DE SINALIZAÇÃO Dimensões para distância máxima de visibilidade = 6,00m		QTD.
 S2 180x35mm	SAÍDA DE EMERGENÇA: Indicação do sentido (esquerda ou direita) de uma saída de emergência. Dimensões mínimas: L = 2,0 H = 0,4	01
 S3 180x35mm	SAÍDA DE EMERGENÇA: Indicação de uma saída de emergência a ser atendida acima da porta, para indicar o seu acesso.	01
 S12 180x35mm	SAÍDA DE EMERGENÇA: Indicação de saída de emergência, com ou sem complementação do pictograma fotoluminescente (seta ou imagem, ou ambos)	25
 E1 134mm	ALARME SONORO: Indicação do local de instalação do alarme de incêndio	05
 E2 85x190mm	COMANDO MANUAL DE ALARME ou BOMBA DE INCÊNDIO: Ponto de acionamento de alarme de incêndio ou bomba de incêndio, deve vir sempre acompanhada de uma mensagem escrita, descrevendo o equipamento acionado	05
 E3 85x190mm		02
 E5 134mm	EXTINTOR DE INCÊNDIO: Indicação de localização dos extintores de incêndio	10
 E8 134mm	ABRIGO DE MANGUEIRA E HIDRANTE: Indicação do abrigo de mangueira de incêndio com ou sem hidrante no seu interior	03
 E9 134mm	HIDRANTE DE INCÊNDIO: Indicação da localização do hidrante/registro instalado fora do abrigo de mangueiras	03
 E12 1,00x1,00m	SINALIZAÇÃO DE SOLO PARA EQUIPAMENTOS DE COMBATE A INCÊNDIO (HIDRANTES E EXTINTORES): Usado para indicar a localização dos equipamentos de combate a incêndio e alarme, para evitar a sua obstrução	10
 M1 134mm	INDICAÇÃO DOS SISTEMAS DE PROTEÇÃO CONTRA INCÊNDIO EXISTENTES NA EDIFICAÇÃO: Na entrada principal da edificação.	01

LEGENDA - Símbolos gráficos para projeto		QTD.
	EXTINTOR PORTÁTIL DE DIÓXIDO DE CARBONO (CO2) - 6kg	02
	EXTINTOR PORTÁTIL DE PÓ ABC - 6kg	08
	HIDRANTE SIMPLES	03
	ACIONADOR DE BOMBA DE INCÊNDIO (BOTOEIRA LIGA E DESLIGA)	01
	TUBULAÇÃO DE REDE DE HIDRANTES	164,03m
	REGISTRO DE RECALQUE COM VÁLVULA DE RETENÇÃO	01
	BOMBA DE INCÊNDIO 4.0 CV	02
	RESERVA TÉCNICA PARA INCÊNDIO 8.000 LITROS	01
	AVISADOR SONORO TIPO SIRENE - ENDEREÇÁVEL	05
	ACIONADOR MANUAL DO SISTEMA DE DETECÇÃO E ALARME - ENDEREÇÁVEL	05
	CENTRAL DE DETECÇÃO E ALARME - ENDEREÇÁVEL	01
	BATERIAS DO SISTEMA DE DETECÇÃO E ALARME - ENDEREÇÁVEL	02
	PONTO DE ILUMINAÇÃO DE EMERGÊNCIA, 30 LED'S, AUTONOMIA 6 HORAS (PAREDE)	41
	DIREÇÃO DO FLUXO DA ROTA DE FUGA	00
	SAÍDA FINAL DA ROTA DE FUGA	00
	ACESSO DE VIATURA NA EDIFICAÇÃO OU ÁREA DE RISCO	01
	QUADRO DE COMANDO P/B BOMBA DE INCÊNDIO 4.0 CV COM CHAVE REVERSA	01

(X) NOVO () ATUALIZAÇÃO DO PSCIP N°: () SUBSTITUIÇÃO DO PSCIP N°:



SITE: www.amm.org.br
E-MAIL: centraldeprojetosamm@gmail.com
ADM. NEURILAN FRAGA

ADM. NEURILAN FRAGA

ADM. NEURILAN FRAGA

TITULO DO DESENHO:
DETALHES DOS PREVENTIVOS

OCUPAÇÃO:
EDUCACIONAL E CULTURA FÍSICA. DIVISÃO: E-1 ESCOLA EM GERAL.

RAZÃO SOCIAL:
PREFEITURA MUNICIPAL DE JANGADA - MT

NOME FANTASIA:
ESCOLA ESTADUAL ARLINDO DE SOUZA BRUNO

CNPJ:
24.772.147/0001-68

ENDEREÇO:
RUA 11, ESQUINA COM AVENIDA 01, QUADRA C

RESPONSÁVEL TÉCNICO:

THALES VINICIUS BARBOSA BRAGA
Eng. Civil/Seg. do Trabalho
CREA: 1216515131

DATA DE ENTREGA:
15/02/2022

ESCALA:
INDICADA

REVISÃO:
1º - 00/00/0000

PRANCHA:

100

IN

IN

100

1

INC 01-A / 03