ARQUITETÔNICO
PLANTA DE ACESSIBILIDADE - 1° ANDAR
ESCALA 1:100

PLACAS EM BRAILE - PAC 1

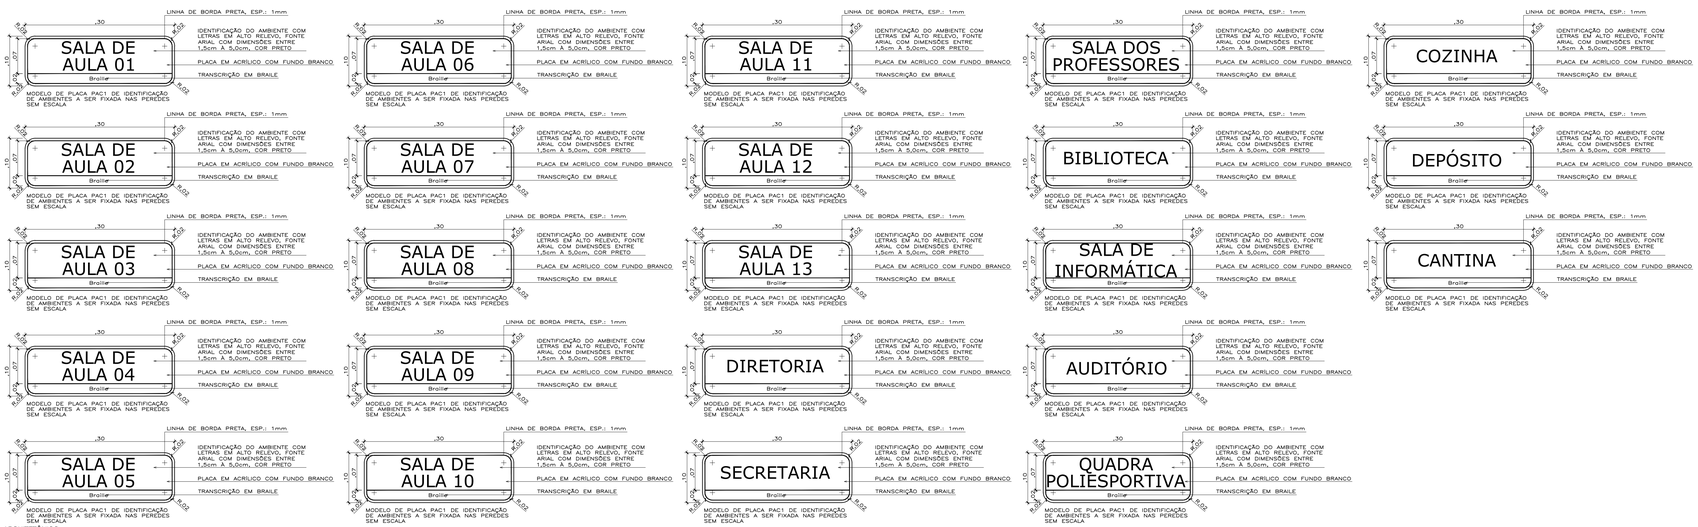

ARQUITETÔNICO
DET. PLACAS DE INDENTIFICAÇÃO EM BRAILLE P/ PAREDE
SEM ESCALA

PLACAS EM BRAILE - PAC 7

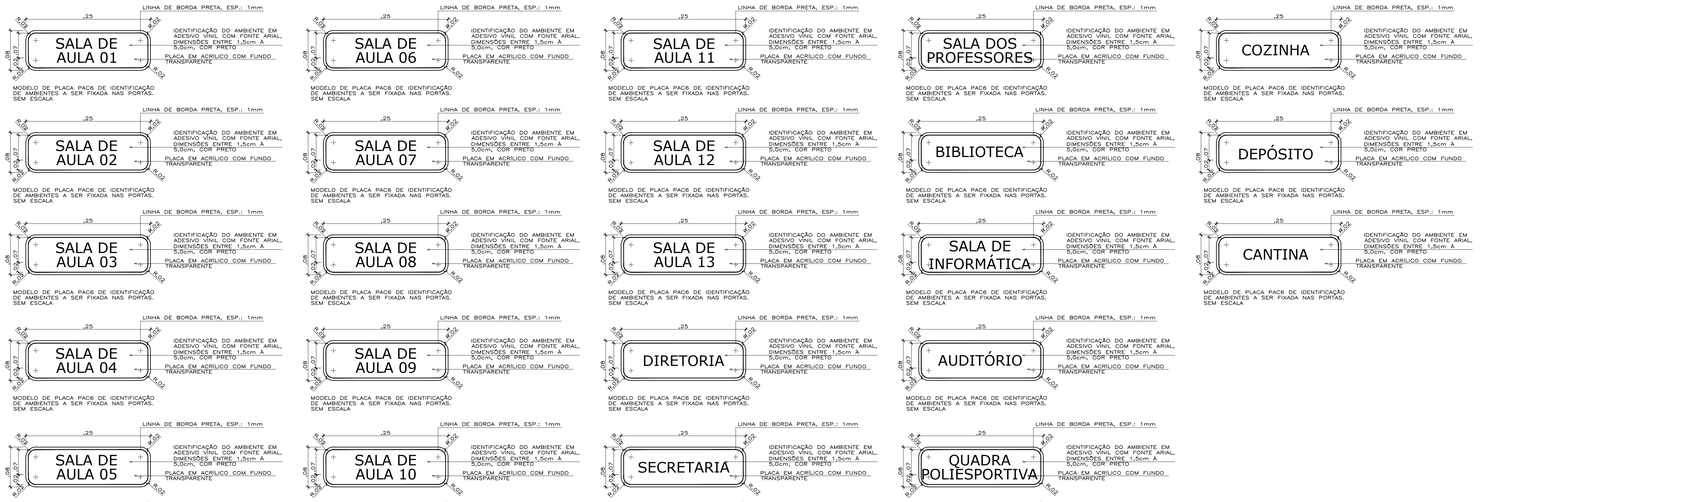

ARQUITETÔNICO
DET. PLACAS DE INDENTIFICAÇÃO P/ PORTA
SEM ESCALA

PLACAS EM BRAILE - PAC 2

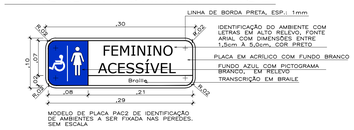

PLACAS EM BRAILE - PAC 3

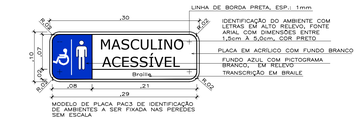

PLACAS EM BRAILE - PAC 4

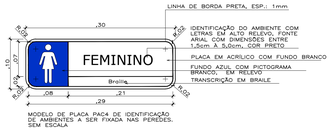

PLACAS EM BRAILE - PAC 5

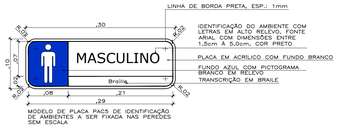

ARQUITETÔNICO
DET. PLACAS DE INDENTIFICAÇÃO EM BRAILLE P/ PAREDE
SEM ESCALA

PLACAS EM BRAILE - PAC 6

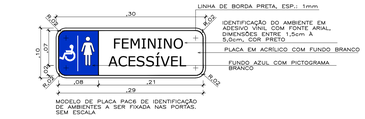

PLACAS EM BRAILE - PAC 9

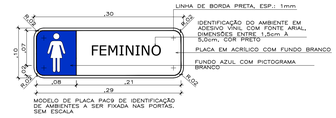

PLACAS EM BRAILE - PAC 8

PLACAS EM BRAILE - PAC 10

ARQUITETÔNICO
DET. PLACAS DE INDENTIFICAÇÃO P/ PORTA
SEM ESCALA

ITEM	QUANTIDADE
PAC 1	24
PAC 2	2
PAC 3	2
PAC 4	2
PAC 5	2
PAC 6	2
PAC 7	22
PAC 8	2
PAC 9	1
PAC 10	1

LEGENDA		
	PISO TÁTIL DE ALERTA 25x25cm - CONCRETO	185 und
	PISO TÁTIL DIRECIONAL 25x25cm - CONCRETO	394 und
	PISO TÁTIL DE ALERTA 25x25cm - BORRACHA	283 und
	PISO TÁTIL DIRECIONAL 25x25cm - BORRACHA	602 und
M	MAPA TÁTIL PARA SINALIZAÇÃO E LOCALIZAÇÃO DE AMBIENTES (LETRAS EM ALTO RELEVO E BRAILLE)	02 und
	PROJEÇÃO ROTA ACESSÍVEL	

OBS.: METRAGEM QUADRADA DO PISO TÁTIL EM CONCRETO
- EXTERNO= ((0,25 x 0,25)X 185UND + 394UND)) = 36,19m²

OBS.: METRAGEM QUADRADA DO PISO TÁTIL EM BORRACHA
- INTERNO= ((0,25 X 283UND + 602UND)) = 221,25m

CARIMBO

SUOB
Fls: _____
Rub: _____

REVISÃO	DATA	DESCRIÇÃO
R00	FEV/2022	EMISSÃO INICIAL

SEDUC Secretaria de Estado de Educação
Governo de Mato Grosso

PROJETO ARQUITETÔNICO

OBRA: EDUCACIONAL
REFORMA E AMPLIAÇÃO E. E. ARNALDO ESTEVÃO DE FIGUEIREDO

PROPRIETÁRIO: CPF/ CNPJ: PREFEITURA MUNICIPAL DE JANGADA
JANGADA - MT

ENDEREÇO: RUA RAMIRO VIEIRA MENDES, Nº 10 - CENTRO

AUTOR DO PROJETO: ADRYELLE GONÇALVES BRITO CARDOSO
CREA/ CAU: CAU: A152669-3
Adryelle G. B. Cardoso
Arquiteta e Urbanista
CAU A152669-3

RESP. P/ EXECUÇÃO:
CREA/ CAU:

ESCALA: INDICADA
ASSUNTO: PLANTA DE ACESSIBILIDADE - 1° ANDAR
DETALHAMENTOS DE ACESSIBILIDADE
FOLHA Nº ARQ 02/03

NOME DO ARQUIVO DIGITAL: ARQ - ACESSIBILIDADE.dwg

Formato: A0 (1189x841mm)