


LOCAÇÃO DAS PLACAS




INDICAÇÃO DOS LOCAIS DE INSTALAÇÃO DAS PLACAS SEM ESCALA

ARQUITETÔNICO
DET. LOCAÇÃO DAS PLACAS
SEM ESCALA

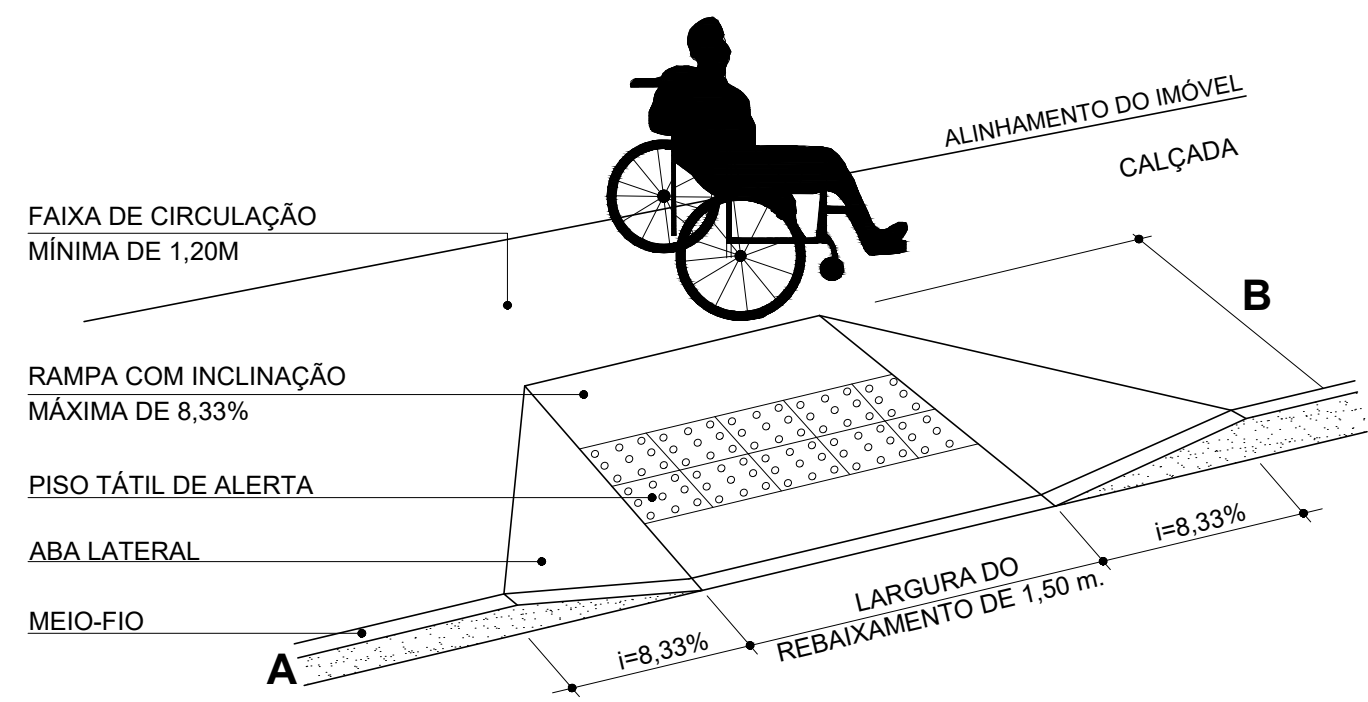

DETALHE DO REBAIXO DE ACESSIBILIDADE DAS CALÇADAS SEM ESCALA

ARQUITETÔNICO
DET. REBAIXO DE CALÇADA
SEM ESCALA

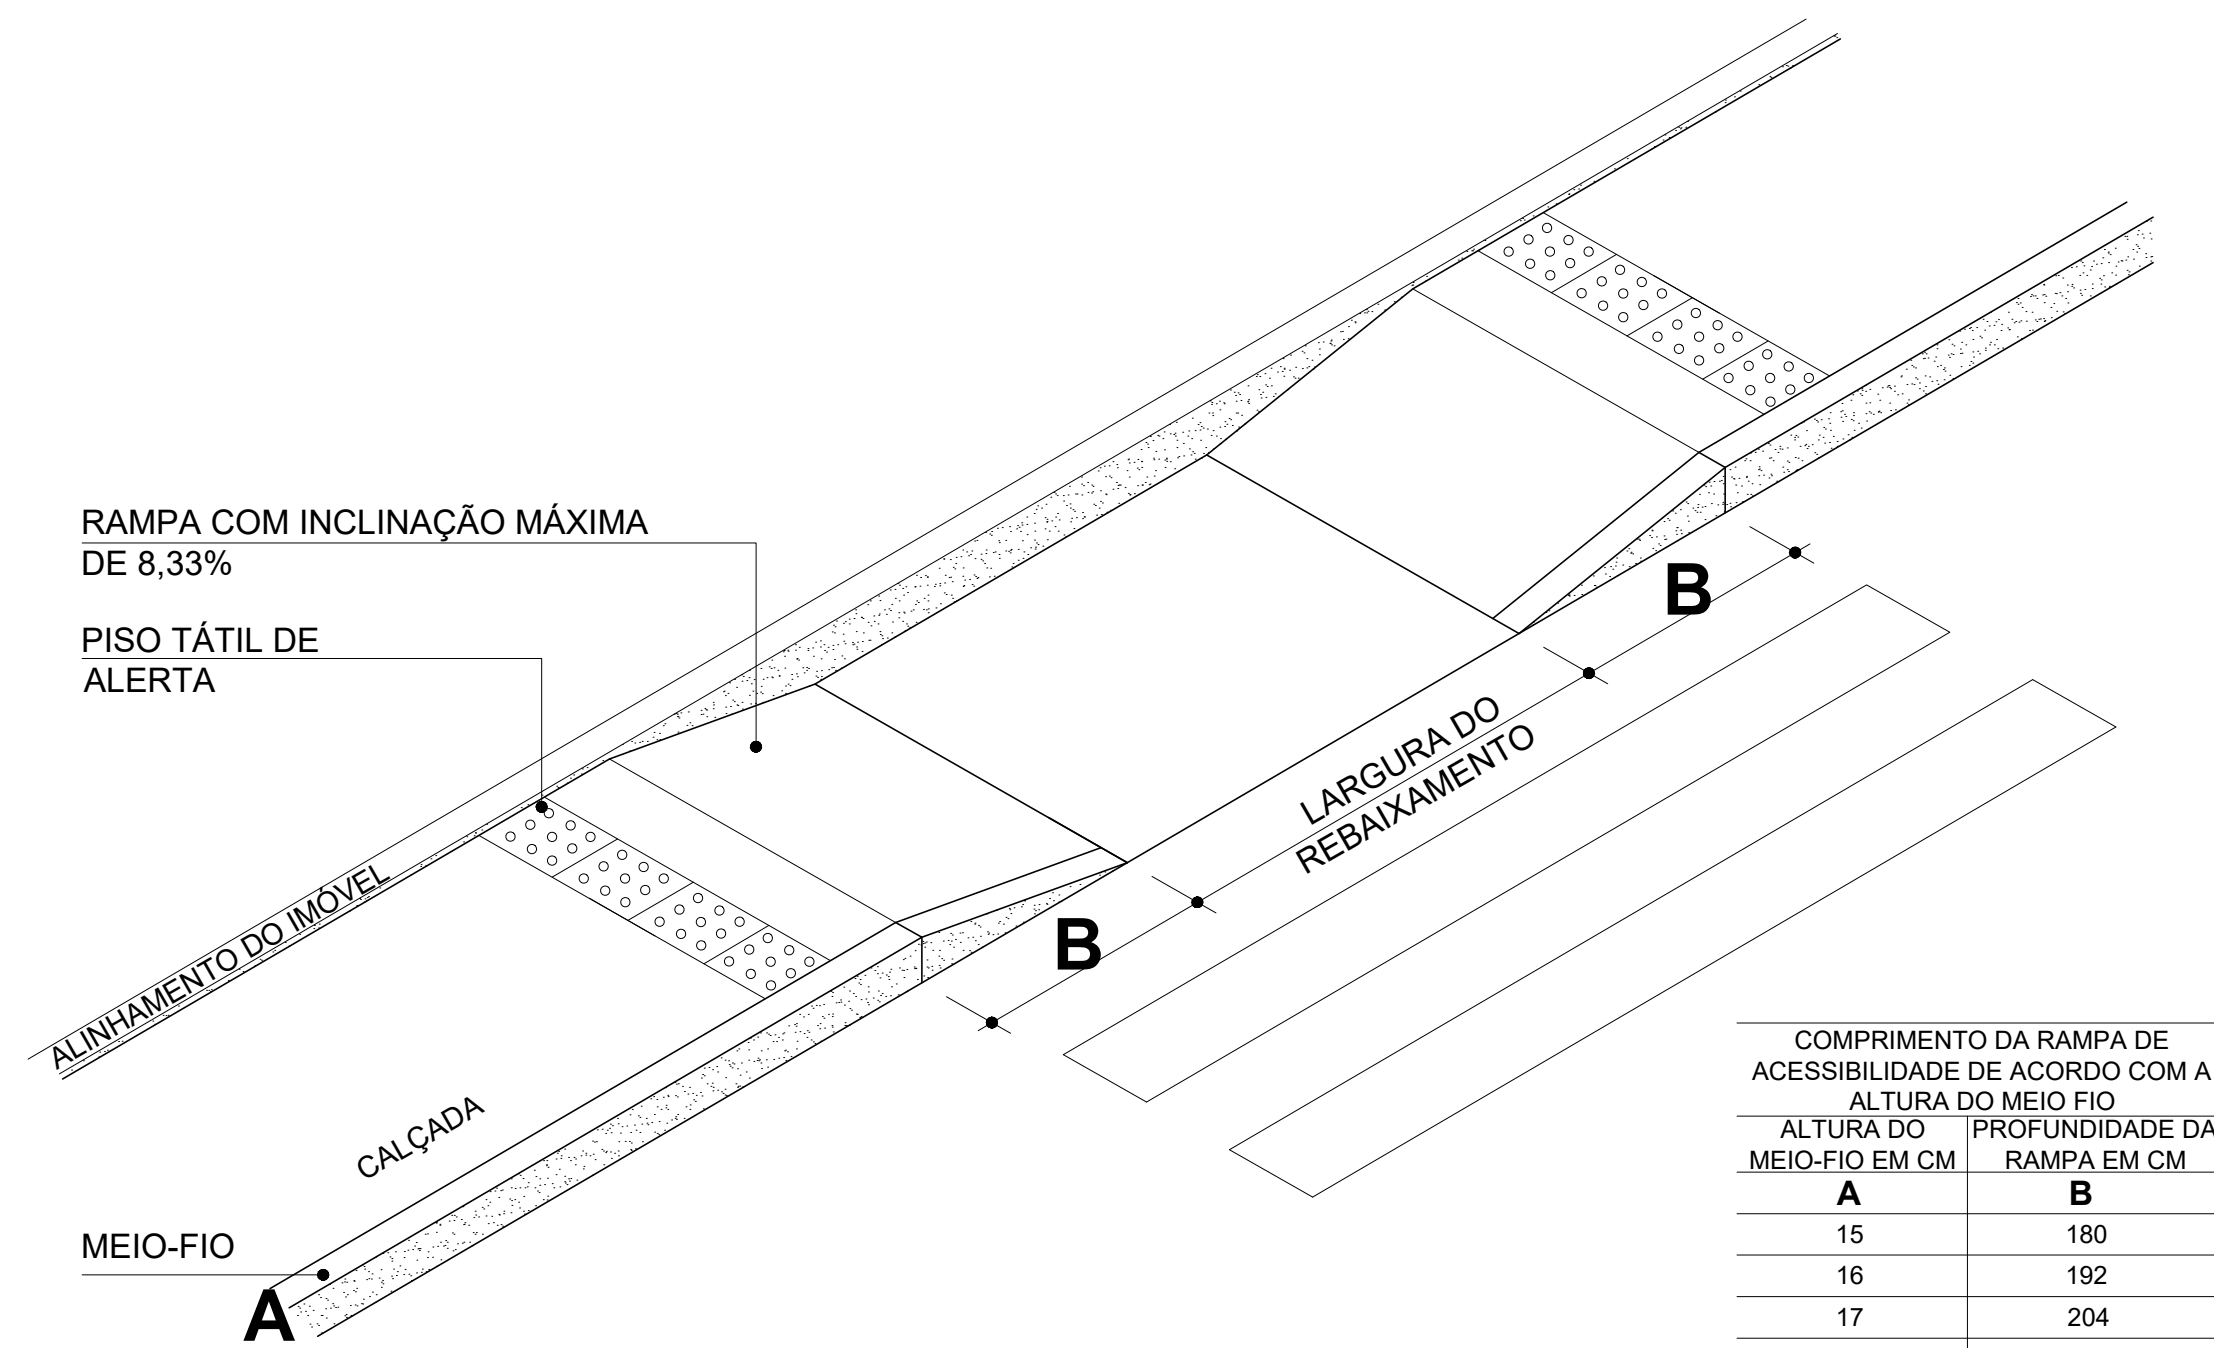

DETALHE DO REBAIXO DE ACESSIBILIDADE DAS CALÇADAS SEM ESCALA

ARQUITETÔNICO
DET. REBAIXO DE CALÇADA
SEM ESCALA


OBSERVAÇÕES - Sinalização de Portas e passagens

- A sinalização de portas e passagens quando instalada nas portas, deve ser centralizada, e não pode conter informações táteis.



- A sinalização de portas e passagens quando instalada nas paredes, deve estar localizada na faixa de alcance entre 1,20 e 1,60 na parede ao lado da maçaneta. Devem ser sinalizadas com números e/ou letras e/ou pictogramas e ter sinais com texto em relevo, incluindo Braille.

- Os elementos de sinalização devem ter formas que não agriam os usuários, evitando cantos vivos e arestas cortantes.


- As portas de todos os sanitários deverão ser sinalizadas com o símbolo representativo de sanitário: Masculino e Feminino. As portas dos sanitários de PCD deverão ser sinalizadas com o símbolo internacional de acesso com pictograma branco sobre o fundo azul.

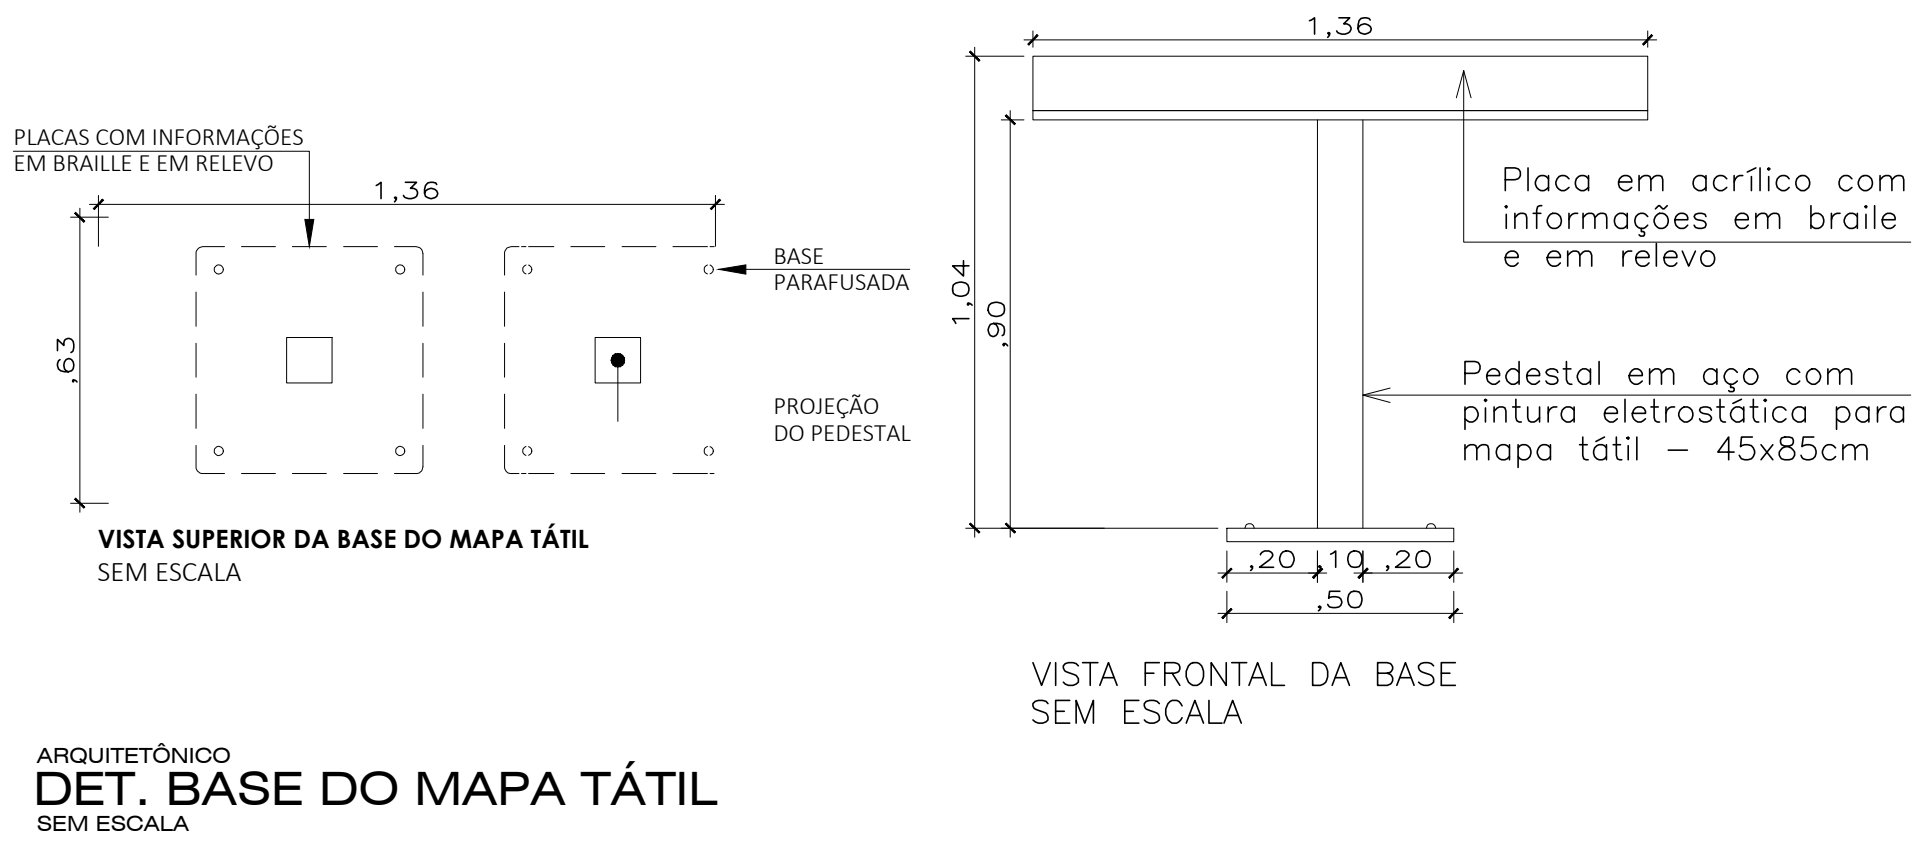


ARQUITETÔNICO
DET. BASE DO MAPA TÁTIL
SEM ESCALA

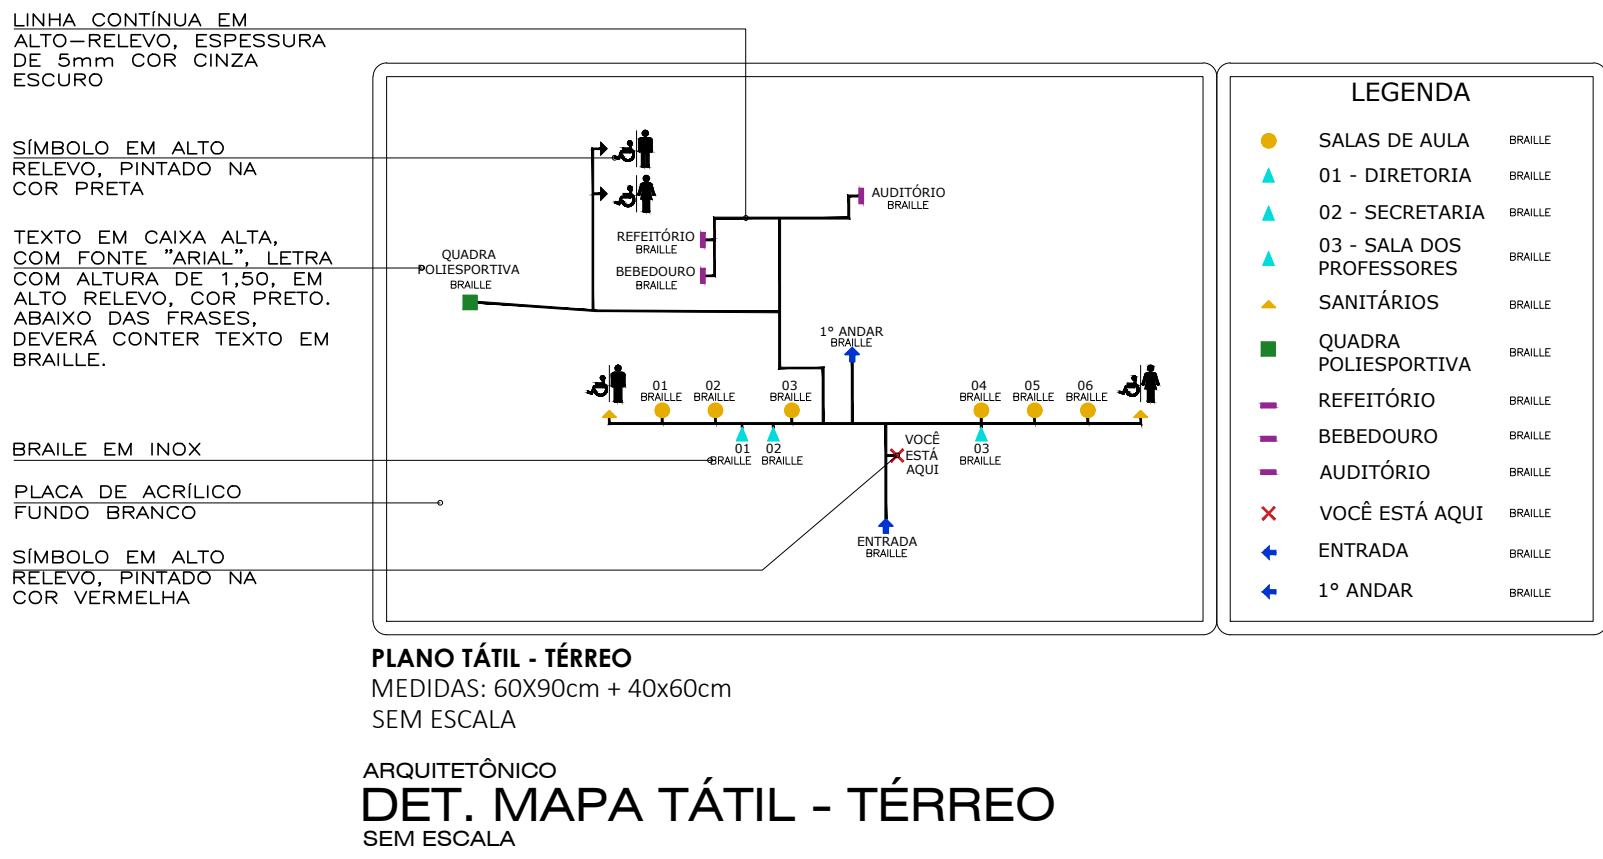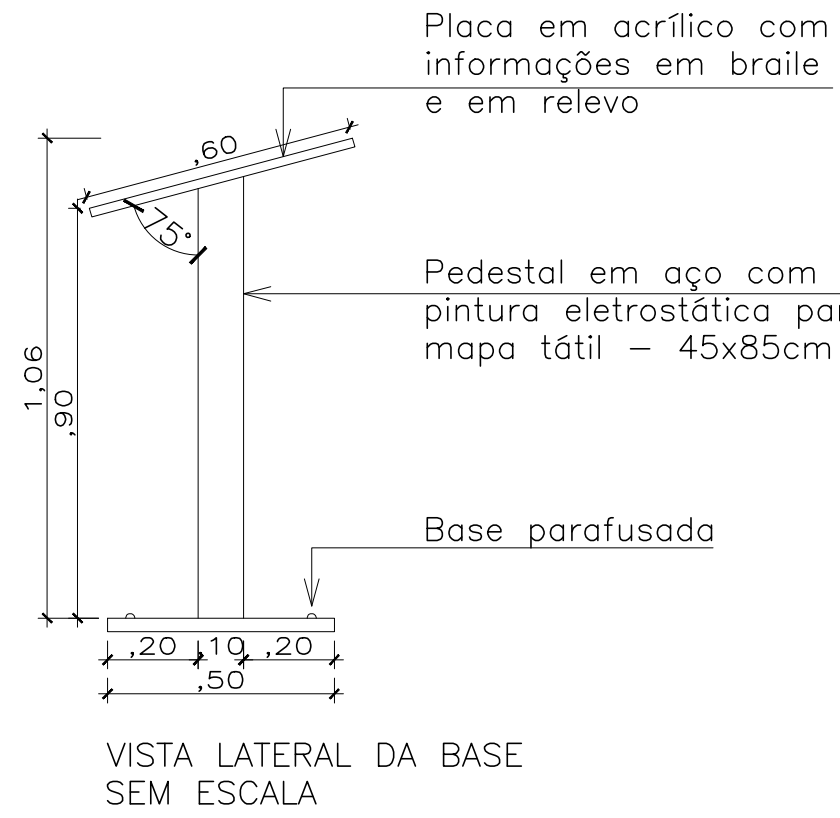

ARQUITETÔNICO
DET. MAPA TÁTIL - TÉRREO
SEM ESCALA

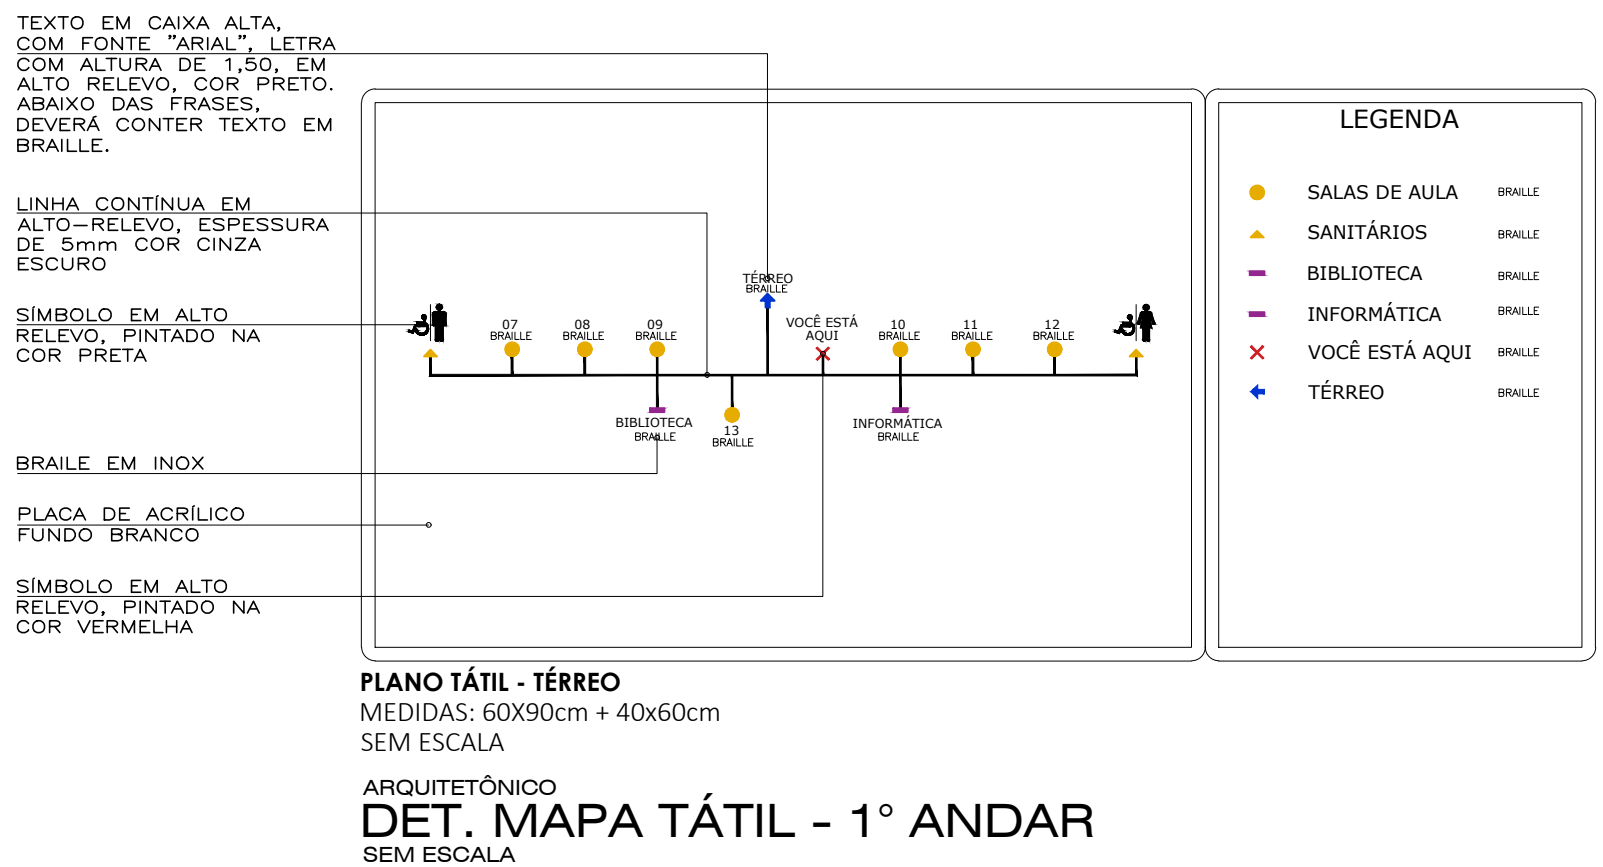

ARQUITETÔNICO
DET. MAPA TÁTIL - 1º ANDAR
SEM ESCALA

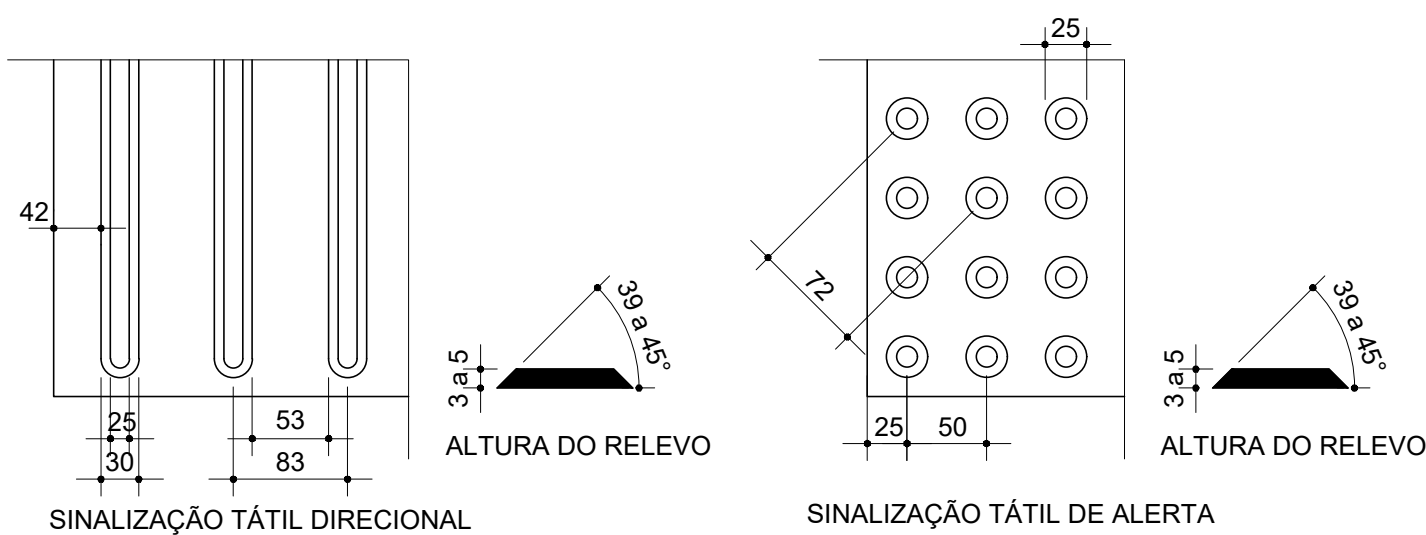

DETALHE DOS RELEVOS DO PISO TÁTIL (EM MILÍMETROS) SEM ESCALA

OBS.: A SINALIZAÇÃO TÁTIL DEVERÁ SEGUIR RIGOROSAMENTE A NORMA BRASILEIRA DE ACESSIBILIDADE ABNT NBR 9050 - SINALIZAÇÃO TÁTIL E VISUAL DE ALERTA E DIRECIONAL

ARQUITETÔNICO
DET. PISO TÁTIL
SEM ESCALA

CARIMBO

SUOB

Fls: _____

Rub: _____

R00	FEV/2022	EMIÇÃO INICIAL
REVISÃO	DATA	DESCRIÇÃO

SEDUC
Secretaria de
Estado de
Educação

Governo de
Mato
Grosso

PROJETO ARQUITETÔNICO

OBRA: EDUCACIONAL
REFORMA E AMPLIAÇÃO E. E. ARNALDO ESTEVÃO DE FIGUEIREDO

PROPRIETÁRIO: PREFEITURA MUNICIPAL DE JANGADA
CPF/ CNPJ: JANGADA - MT

ENDEREÇO: RUA RAMIRO VIEIRA MENDES, Nº 10 - CENTRO

AUTOR DO PROJETO: ADRYELLE GONÇALVES BRITO CARDOSO
CREA/ CAU: CAU: A152669-3

RESP. P/ EXECUÇÃO: ADRYELLE G. B. CARDOSO
CREA/ CAU: CAU: A152669-3

ESCALA: INDICADA

ASSUNTO: DETALHAMENTOS DE ACESSIBILIDADE

FOLHA Nº: ARQ
03/03

NOME DO ARQUIVO DIGITAL: ARO - ACESSIBILIDADE.dwg