




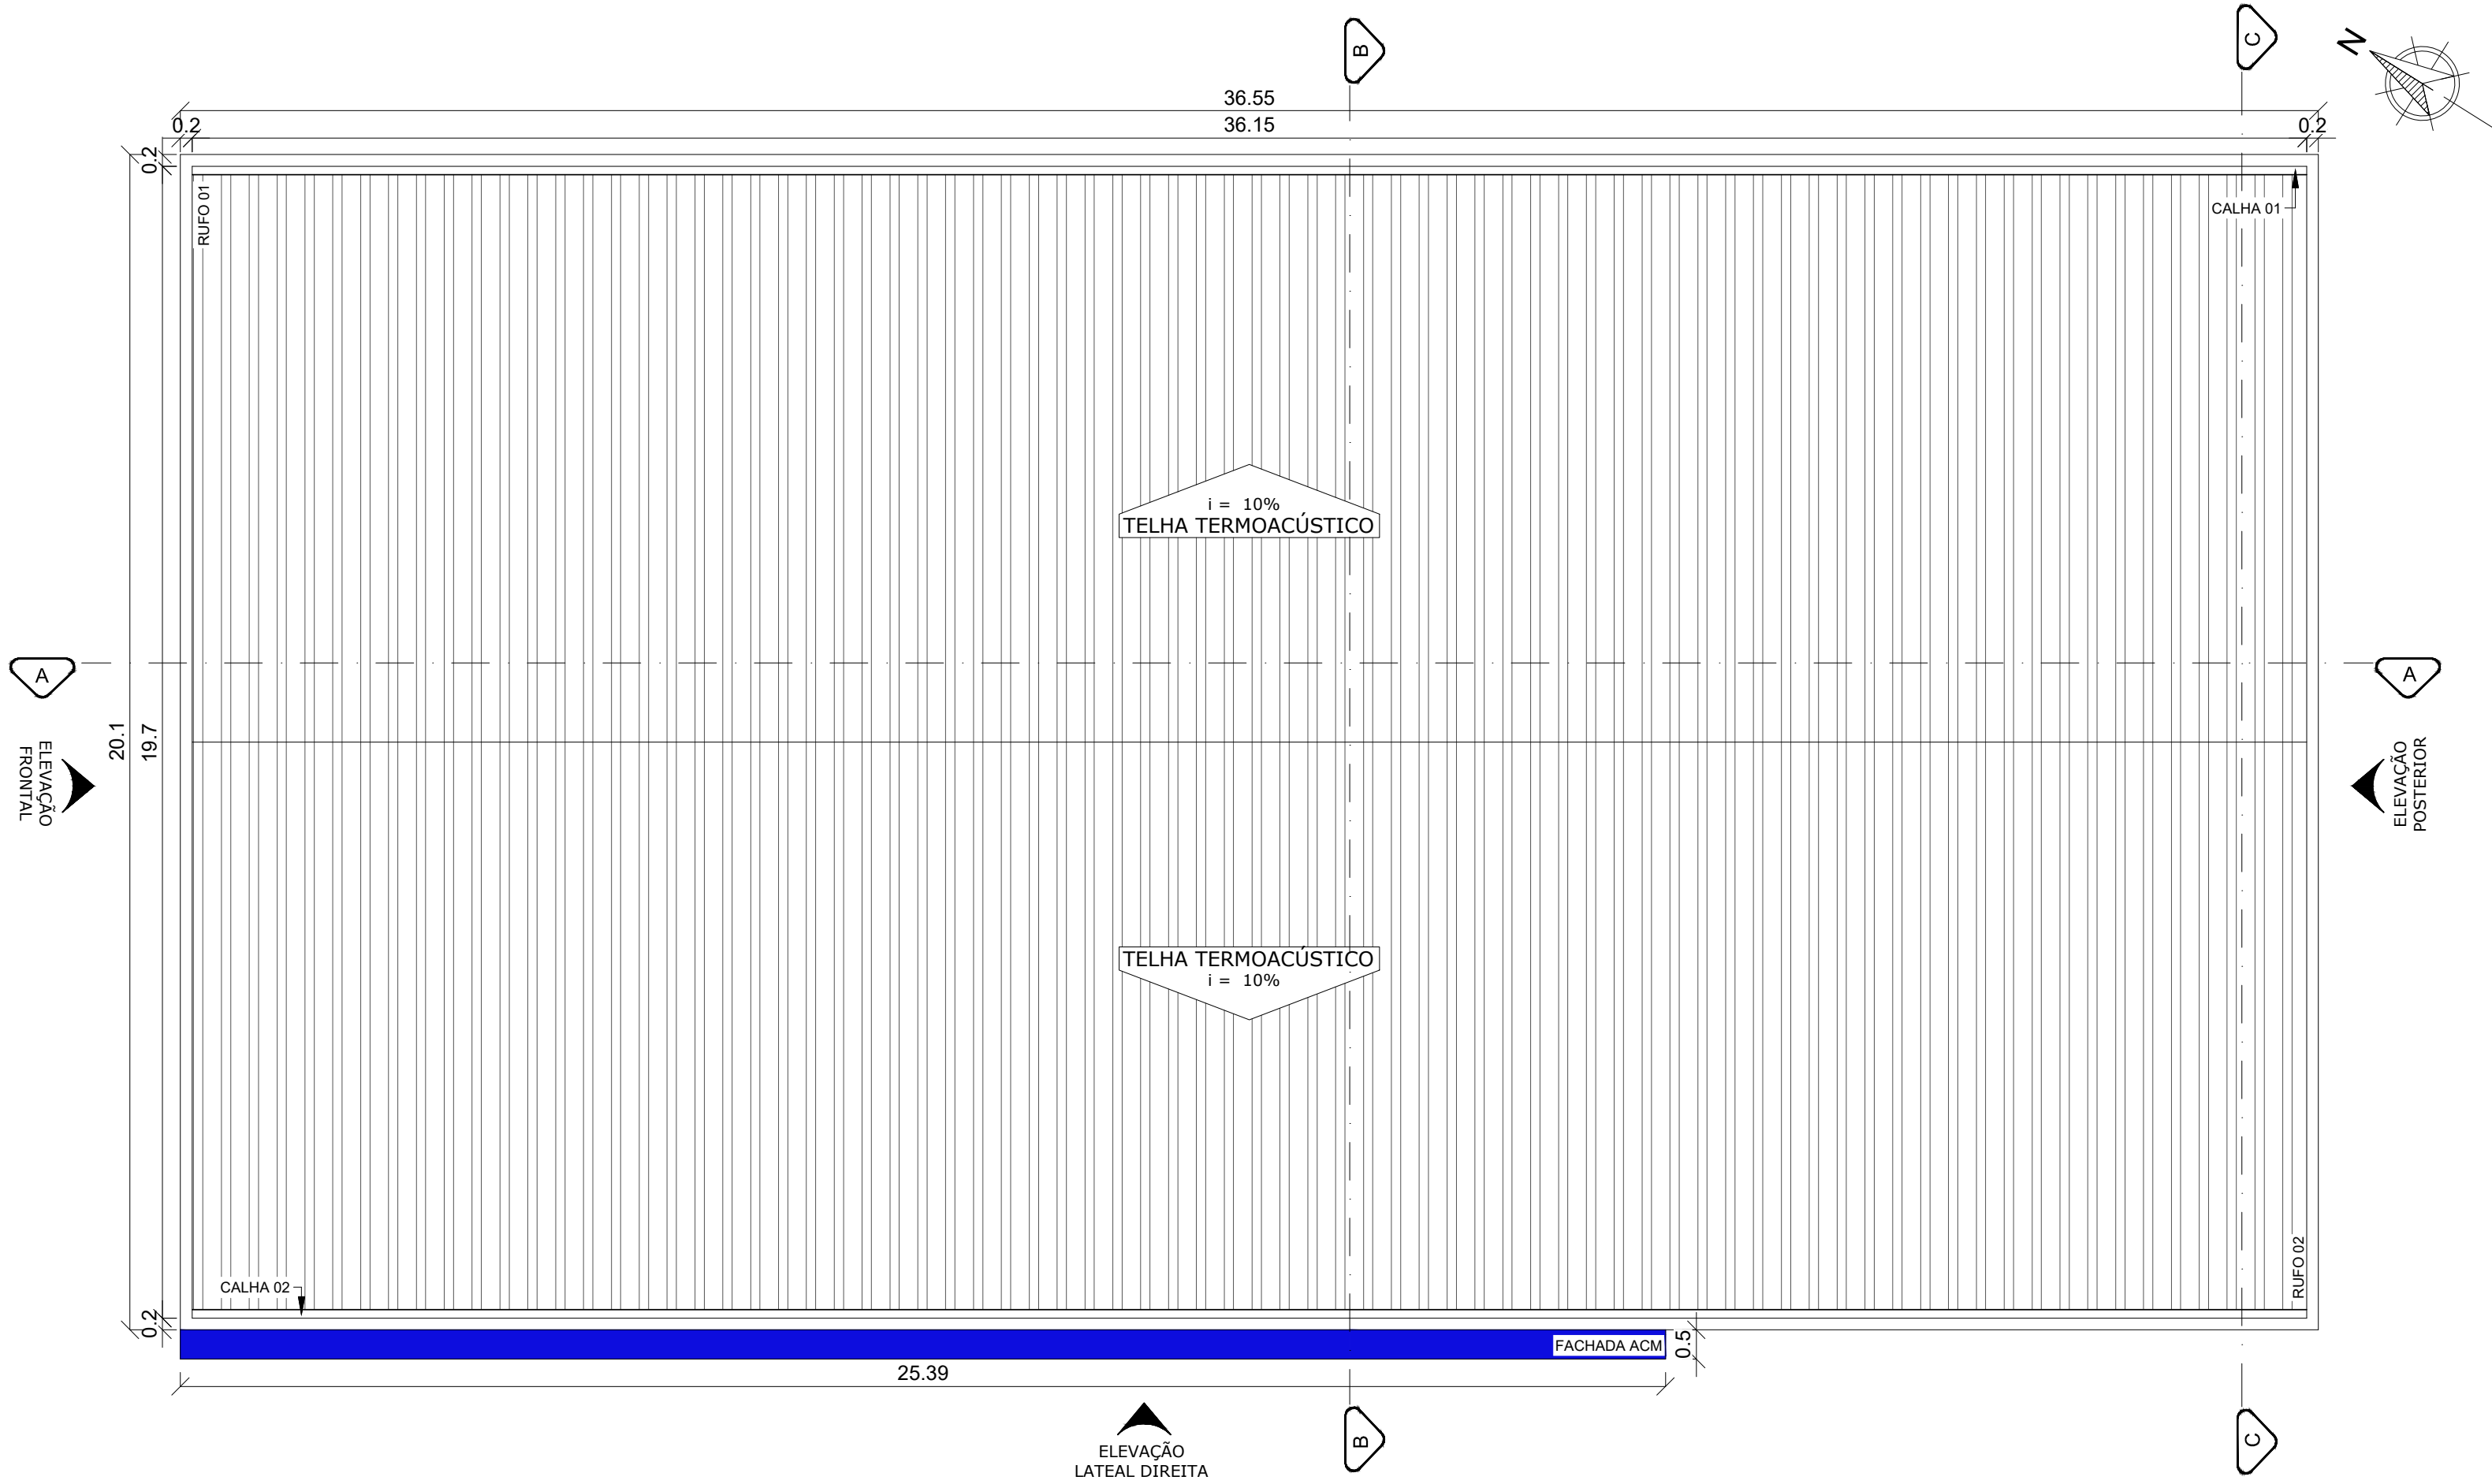


ARQUITETÔNICO
COBERTURA
ESCALA 1/100

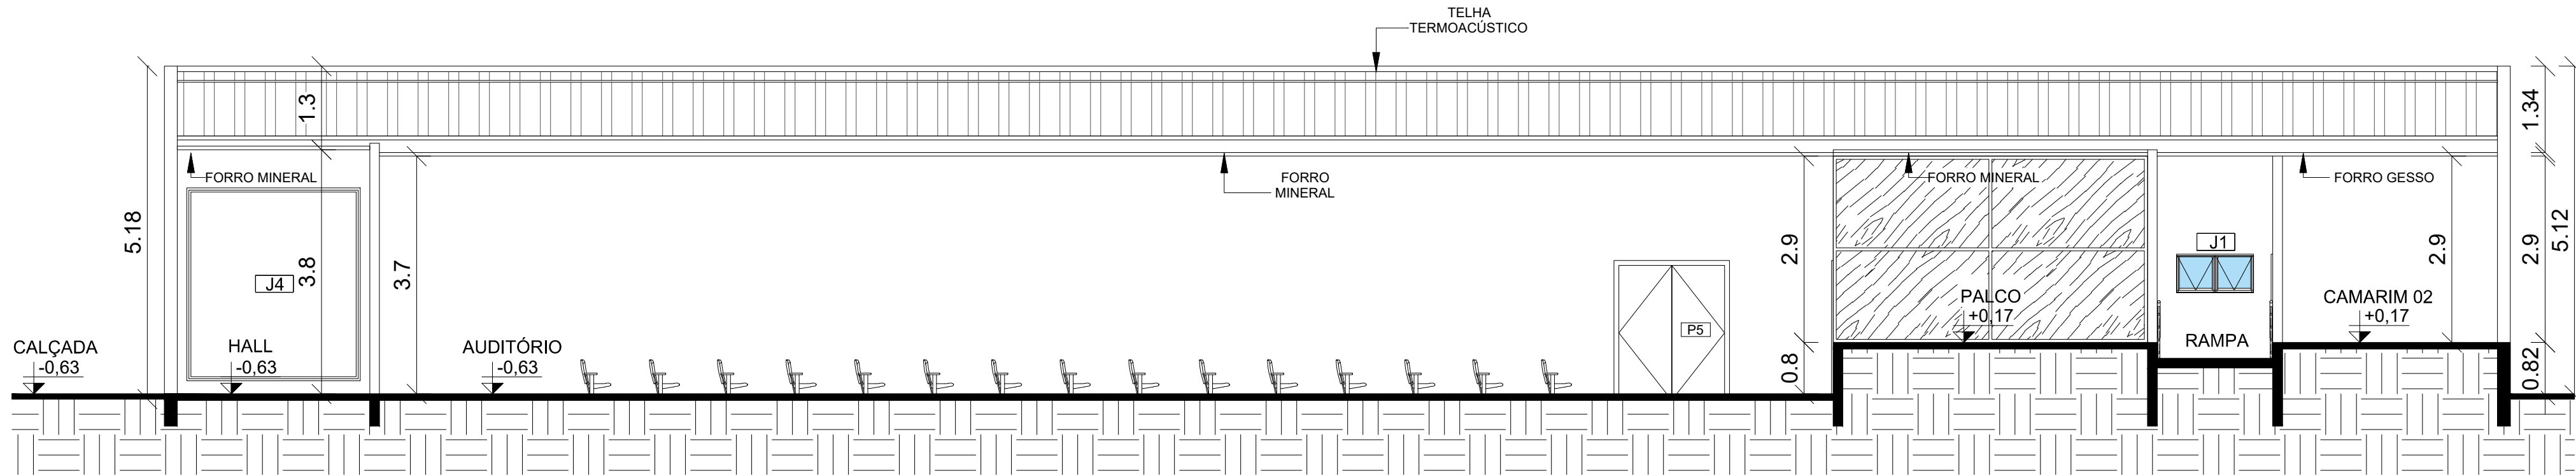


ARQUITETÔNICO
CORTE AA
ESCALA 1/75

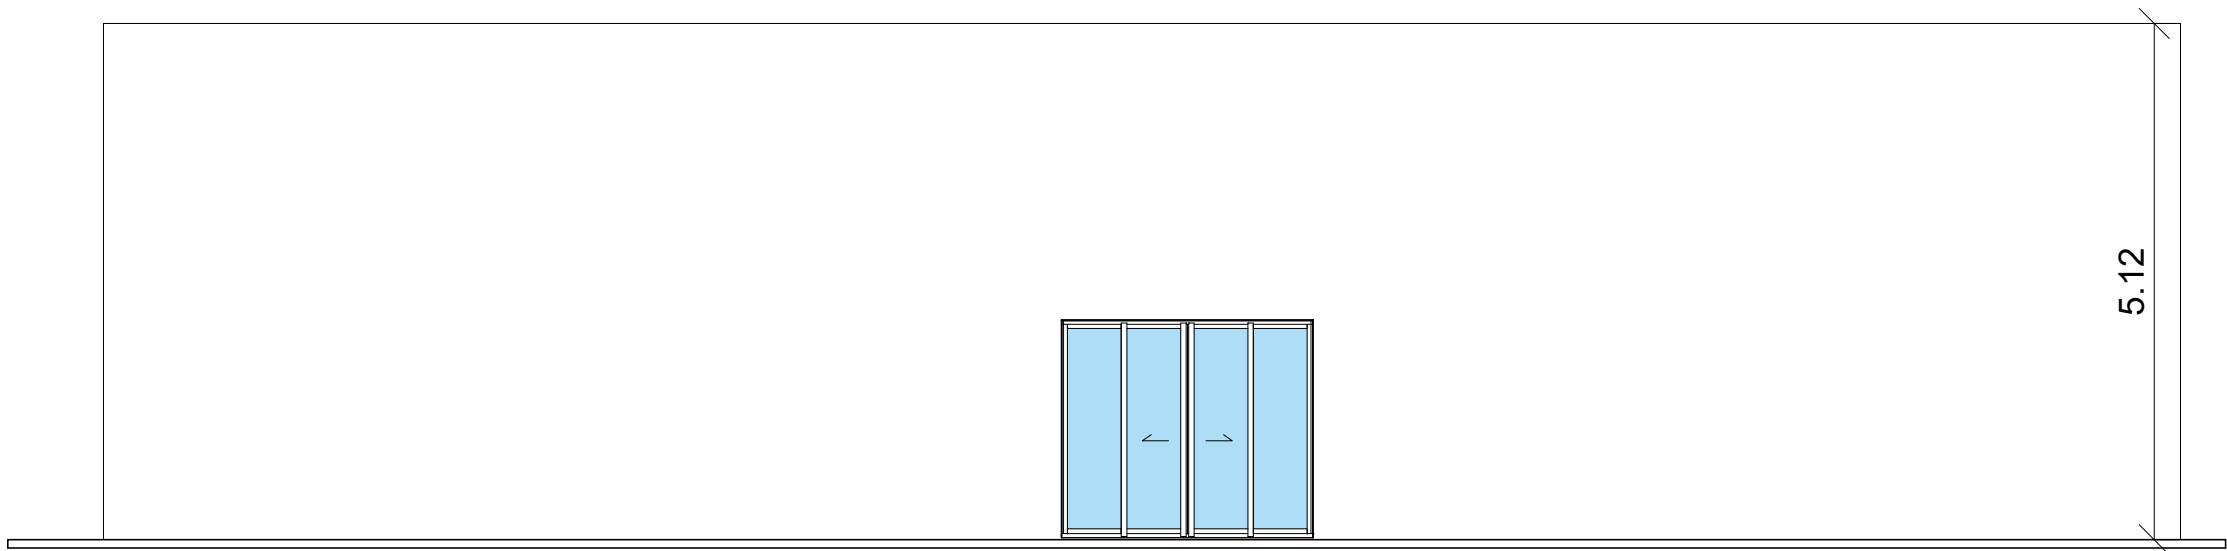


ARQUITETÔNICO
ELEVÇÃO FRONTAL
ESCALA 1/75

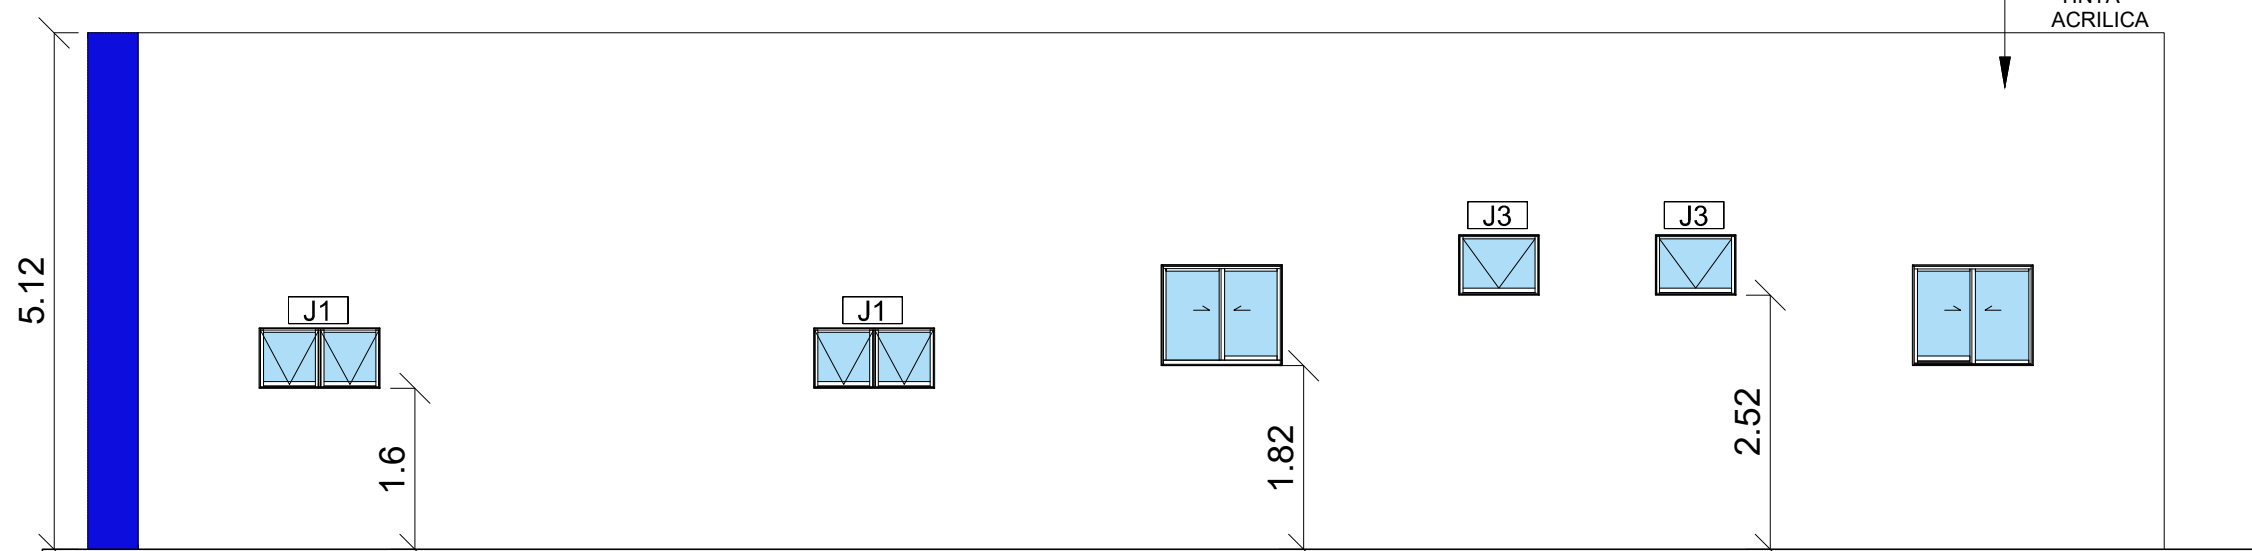

ARQUITETÔNICO
ELEVÇÃO POSTERIOR
ESCALA 1/75

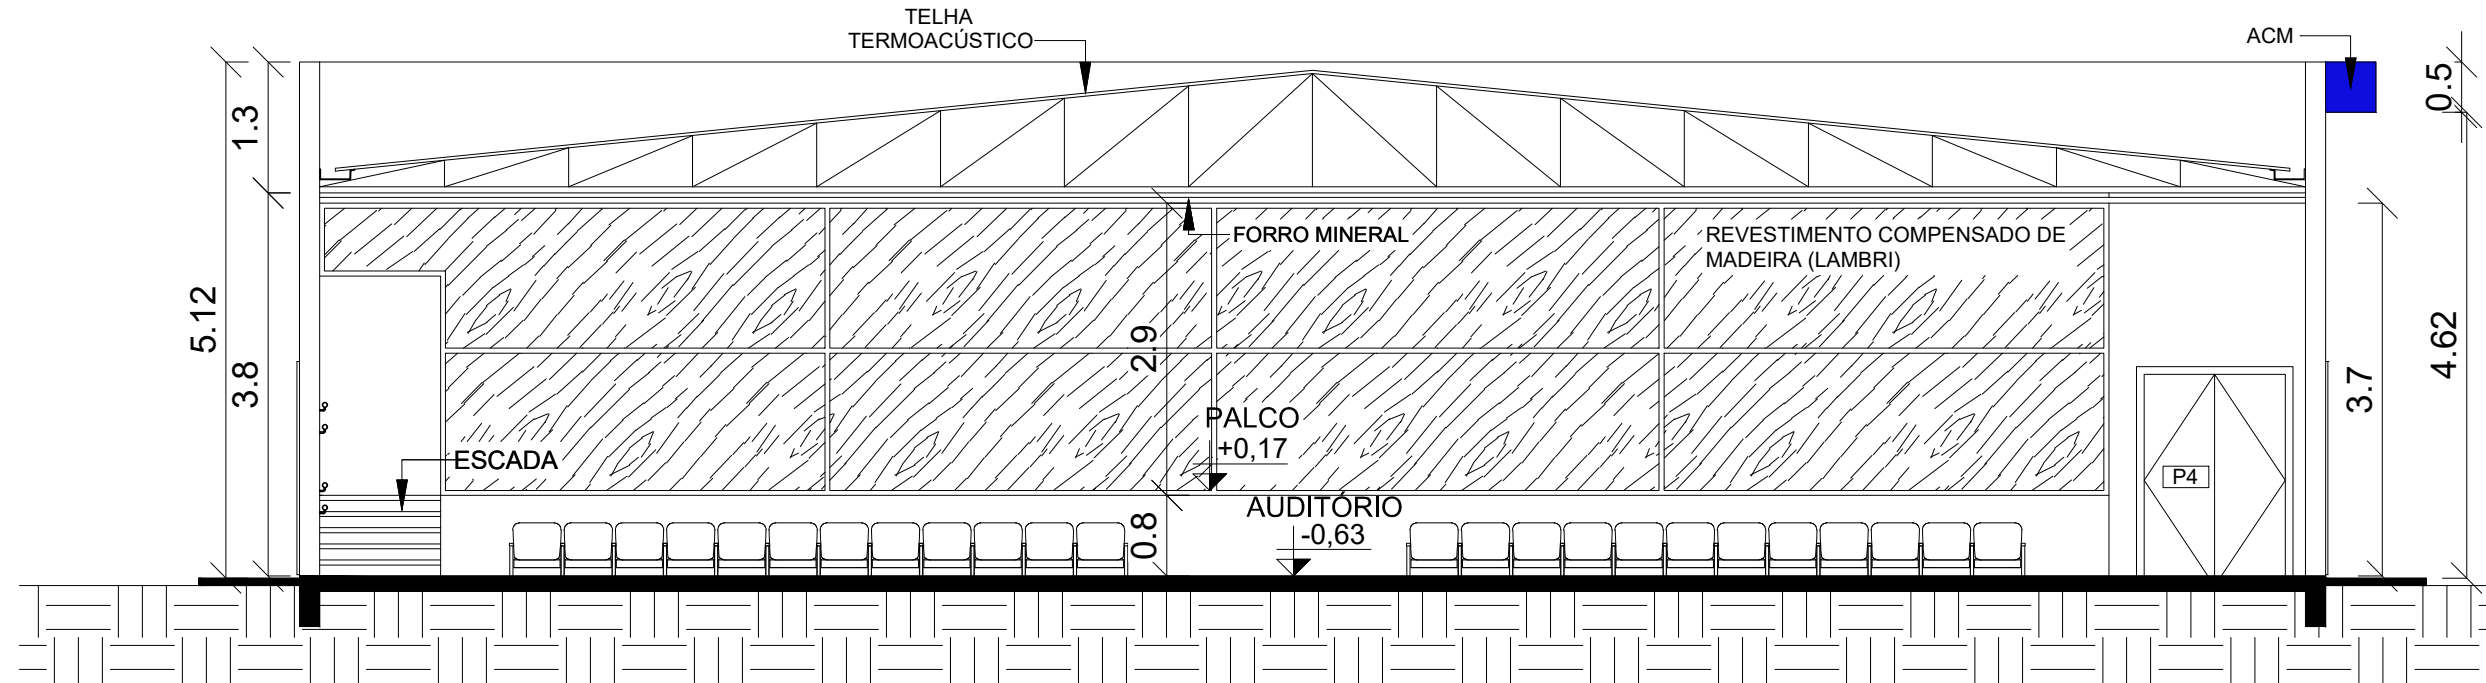

ARQUITETÔNICO
CORTE BB
ESCALA 1/75

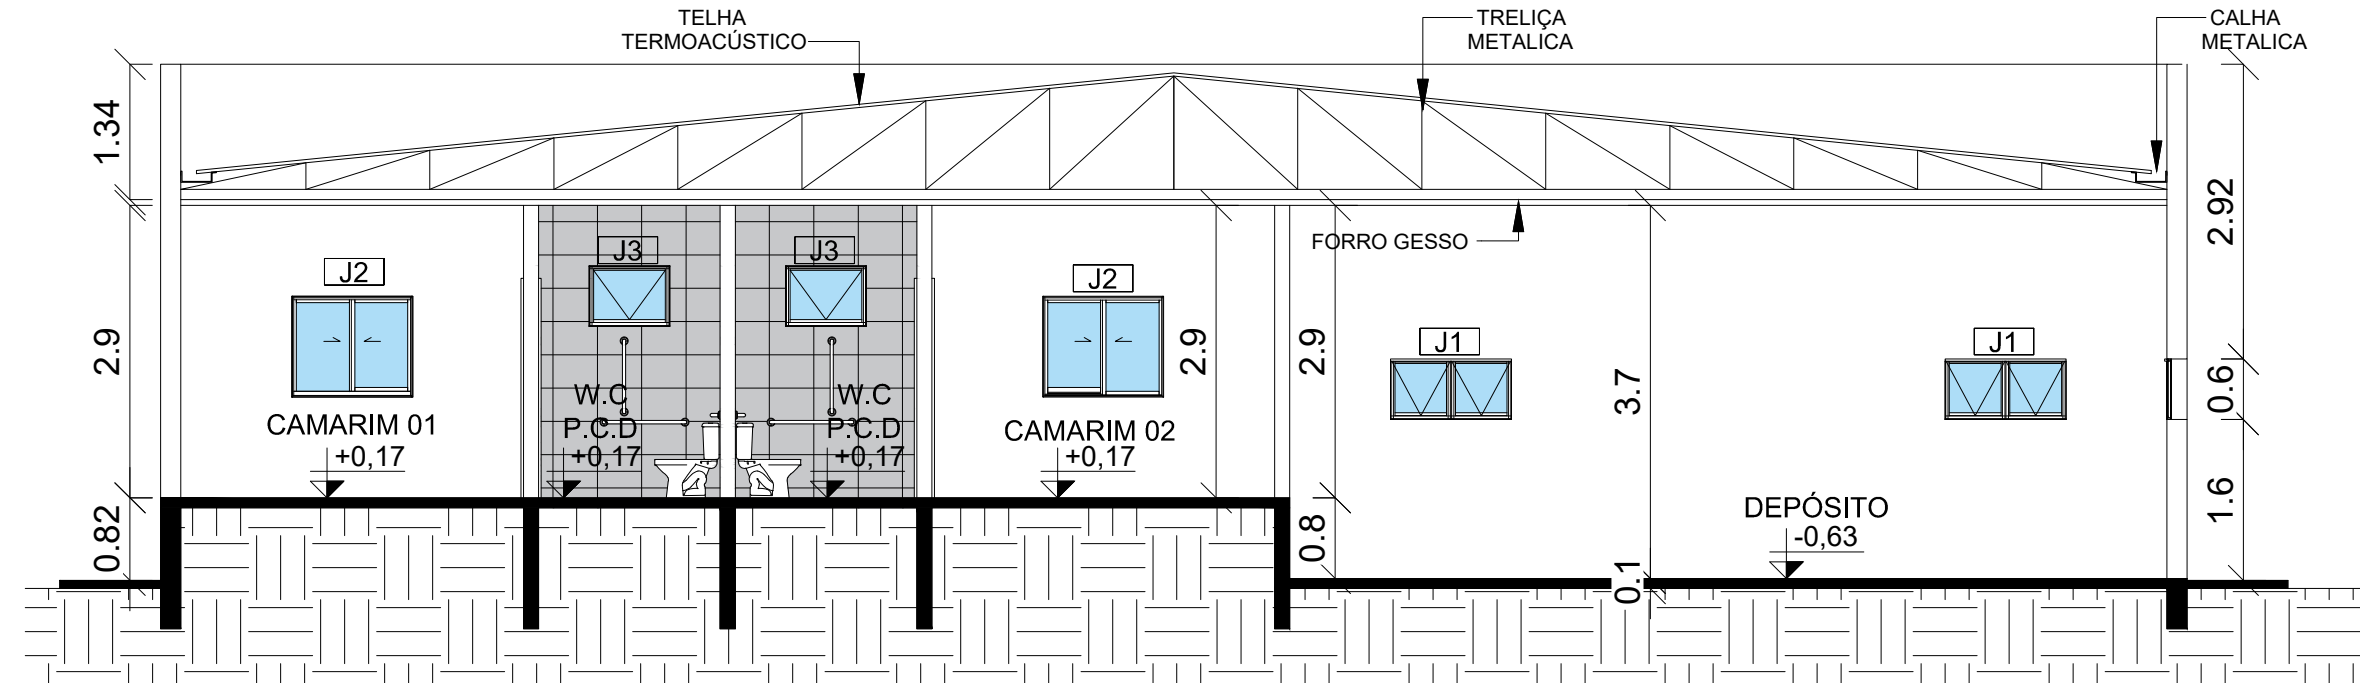

ARQUITETÔNICO
CORTE CC
ESCALA 1/75

CARIMBO			SUOB	
			Fls: _____	
			Rub: _____	
R00	FEV/2022	EMIÇÃO INICIAL		
REVISÃO	DATA		DESCRIÇÃO	
SEDUC Secretaria de Educação Governo de Mato Grosso				
PROJETO ARQUITETÔNICO				
OBRA: EDUCACIONAL REFORMA E AMPLIAÇÃO E. E. ARNALDO ESTEVÃO DE FIGUEIREDO				
PROPRIETÁRIO: PREFEITURA MUNICIPAL DE JANGADA CPF/ CNPJ: JANGADA - MT				
ENDEREÇO: RUA RAMIRO VIEIRA MENDES, Nº 10 - CENTRO				
AUTOR DO PROJETO: ADRYELLE GONÇALVES BRITO CARDOSO CREA/ CAU: CAU: A152669-3				
RESP. P/ EXECUÇÃO: ADRYELLE G. B. CARDOSO CREA/ CAU: CAU: A152669-3				
ESCALA: INDICADA		ASSUNTO: * COBERTURA * CORTES * ELEVÇÕES		FOLHA Nº: ARQ 02/03
NOME DO ARQUIVO DIGITAL: ARQ - AUDITÓRIO.dwg				