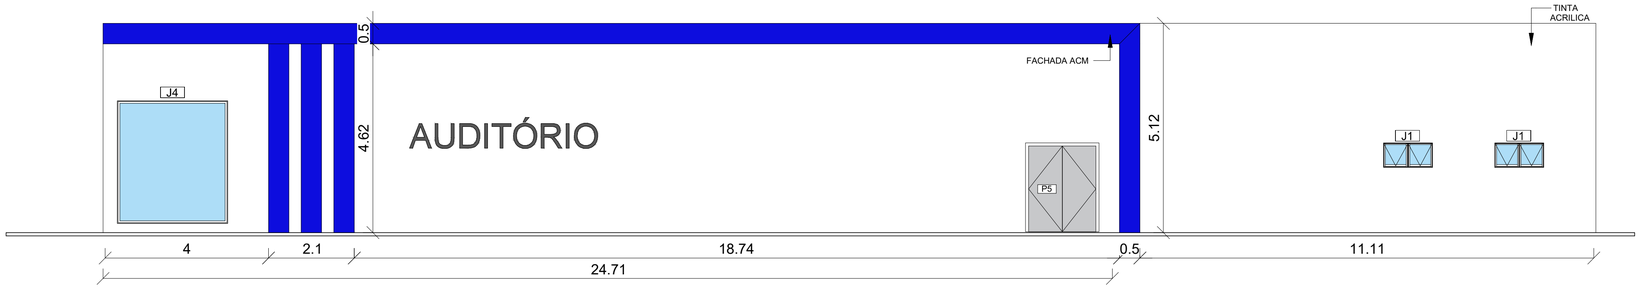

ARQUITETÔNICO
ELEVAÇÃO LATERAL DIREITA
ESCALA 1/75

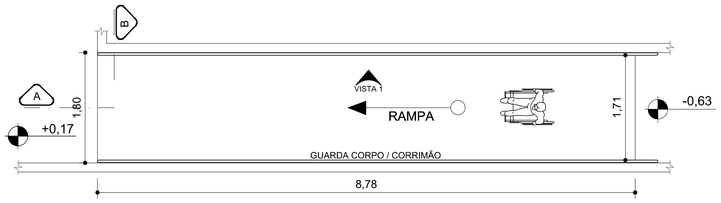

ARQUITETÔNICO
DETALHE - RAMPA
ESCALA 1/50

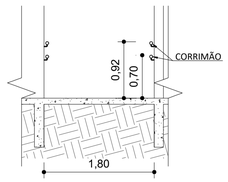

ARQUITETÔNICO
CORTE A - RAMPA
ESCALA 1/50

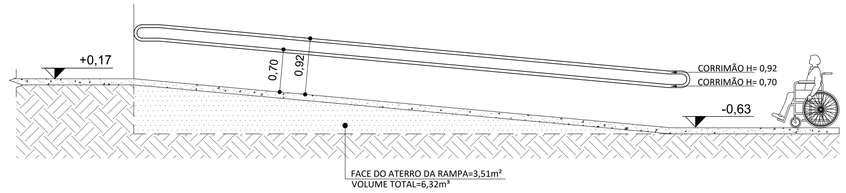

ARQUITETÔNICO
VISTA 01 - RAMPA
ESCALA 1/50

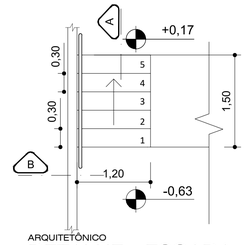

ARQUITETÔNICO
DETALHE - ESCADA
ESCALA 1/50

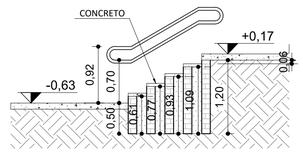

ARQUITETÔNICO
CORTE A - ESCADA
ESCALA 1/50

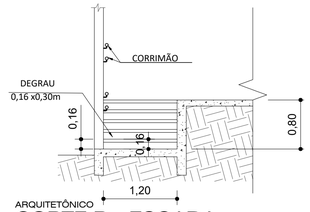

ARQUITETÔNICO
CORTE B - ESCADA
ESCALA 1/50

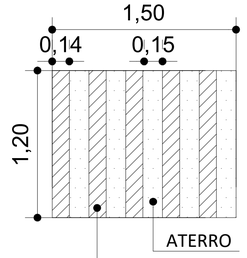

ARQUITETÔNICO
LOCAÇÃO - ESCADA
ESCALA 1/25

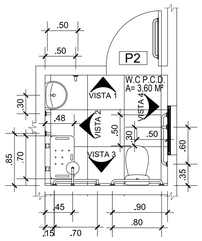

ARQUITETÔNICO
PLANTA BAIXA W.C P.C.D.
ESCALA 1/50

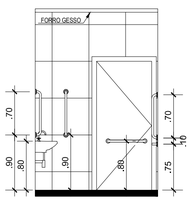

ARQUITETÔNICO
VISTA 1- W.C P.C.D.
ESCALA 1/50

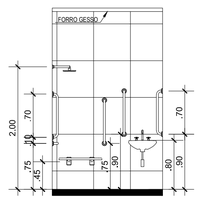

ARQUITETÔNICO
VISTA 2- W.C P.C.D.
ESCALA 1/50

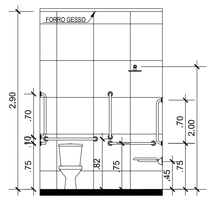

ARQUITETÔNICO
VISTA 3- W.C P.C.D.
ESCALA 1/50

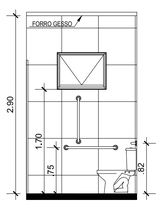

ARQUITETÔNICO
VISTA 4- W.C P.C.D.
ESCALA 1/50

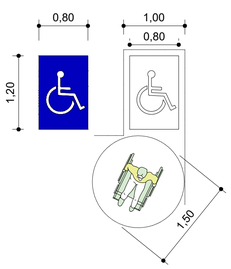

ARQUITETÔNICO
MÓDULO REFERÊNCIA
ESCALA 1/50

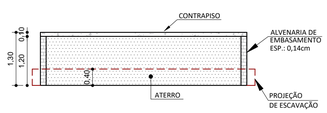

ARQUITETÔNICO
DETALHAMENTO - CORTE L1
ESCALA 1/75

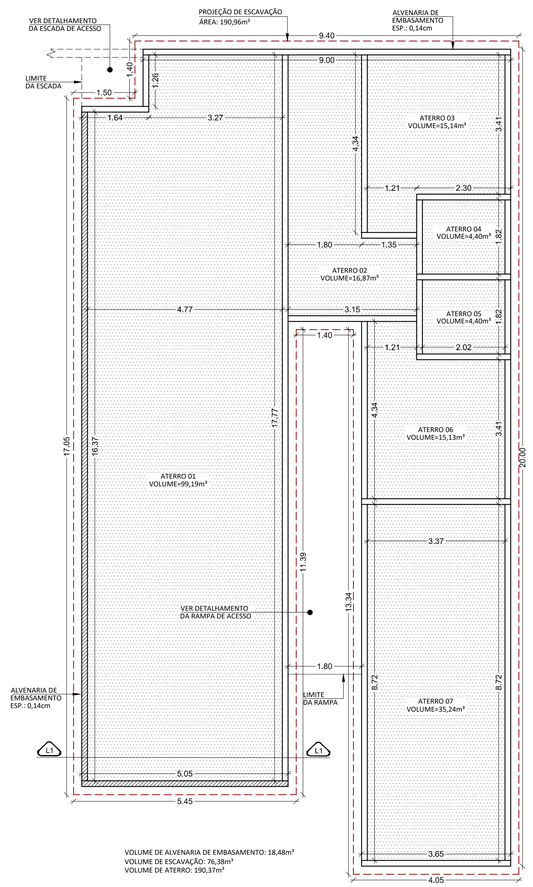

VOLUME DE ALVENARIA DE EMBASAMENTO: 18,48m³
VOLUME DE ESCAVAÇÃO: 76,38m³
VOLUME DE ATERRO: 190,37m³

ARQUITETÔNICO
DETALHAMENTO ATERRO - LOCAÇÃO
ESCALA 1/75

CARIMBO

SUOB
Fls: _____
Rub: _____

REVISÃO	DATA	DESCRIÇÃO
R00	FEV/2022	EMISSÃO INICIAL

SEDUC Secretaria de Estado de Educação — Governo de Mato Grosso

PROJETO ARQUITETÔNICO

OBRA: EDUCACIONAL
REFORMA E AMPLIAÇÃO E. E. ARNALDO ESTEVÃO DE FIGUEIREDO

PROPRIETÁRIO: PREFEITURA MUNICIPAL DE JANGADA
CPF/ CNPJ: JANGADA - MT

ENDEREÇO: RUA RAMIRO VIEIRA MENDES, Nº 10 - CENTRO

AUTOR DO PROJETO: ADRYELLE GONÇALVES BRITO CARDOSO
CREA/ CAU: CAU: A152669-3

Adryelle G. B. Cardoso
Arquitetura e Urbanista
CAU:A152669-3

RESP. P/ EXECUÇÃO:
CREA/ CAU:

ESCALA: INDICADA

ASSUNTO:
* ELEVAÇÃO
* DETALHAMENTOS RAMPA
* DETALHAMENTO ESCADA
* PLANTA BAIXA / VISTA W.C P.C.D.
* DETALHAMANTO ATERRO

FOLHA Nº: ARQ 03/03

NOME DO ARQUIVO DIGITAL: ARQ - AUDITORIO.dwg

0 1 2 3 4 5 cm

Formato: A1 (841x594mm)