






Legenda Detalhada	
	2 1/2" x 2 1/2"
Bombas Hidráulicas - Incêndio	
Bomba Schneider	1.00
BPM 21 RNF 2 1/2 (153 mm) 4 CV	
Hidrante - mangueira 1 1/2 - 2x15m	
Incêndio	
Adaptador storz - rosca interna	1.00
2 1/2"	
Calça para abrigo de mangueiras	1.00
70 x 50 x 55 cm	
Chave para conexão de mangueira tipo storz engate rápido	1.00
Dupla - 1 1/2" x 1 1/2"	
Engaticho regulável	1.00
38 mm	
Mangueiras	2.00
38mm (2 x 15m)	
Ngpe paralelo em ferro maleável	1.00
2 1/2"	
Redução grãtorla tipo Storz - bronzes ou latão	1.00
2 1/2" x 1 1/2"	
Registro globo	1.00
2 1/2" 45°	
Tampão cego com conrete tipo storz	1.00
1 1/2"	
Hidrante de recalque Tipo Coluna	
Ferro inoxidável classe 10	
Cunha macho - lãmea	1.00
2 1/2"	
Ngpe duplo	1.00
2 1/2"	
Incêndio	
Adaptador storz - rosca interna	1.00
2 1/2"	
Registro de gaveta com haste ascendente de bronze	1.00
2 1/2"	
Tampão cego com conrete tipo storz	1.00
2 1/2"	
Tampão de ferro fundido para passeio com inscrição "hidrante" com teler (70x80) cm	1.00
RG - Registro bruto de gaveta industrial - RG	
Método	1.00
Registro bruto de gaveta industrial	1.00
2 1/2"	
VR - Válvula de retenção horiz c/ portinhola - VR	
Método	1.00
Válvula de retenção horiz c/ portinhola	1.00
2 1/2"	
VR - Válvula de retenção vertical - VR	
Método	1.00
Válvula de retenção vertical	1.00
2 1/2"	

Legenda das indicações	
RG	Registro bruto de gaveta industrial - 2 1/2"
VR	Válvula de retenção vertical - 2 1/2"

Legenda	
	2 1/2" x 2 1/2"
	Hidrante - mangueira 1 1/2 - 2x15m
	Hidrante de recalque Tipo Coluna
	Registro bruto de gaveta industrial - RG
	Válvula de retenção horiz c/ portinhola - VR
	Válvula de retenção vertical - VR

1 Isométrico - Rede de hidrantes Pav. Superior
ESCALA: 1:150

2 Isométrico - Rede de hidrantes Pav. Térreo
ESCALA: 1:150

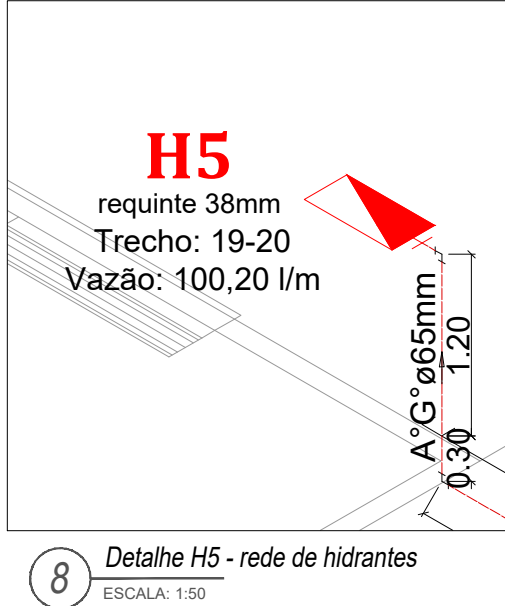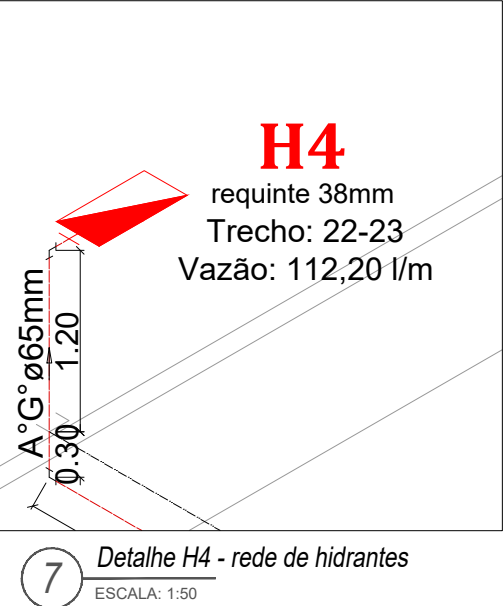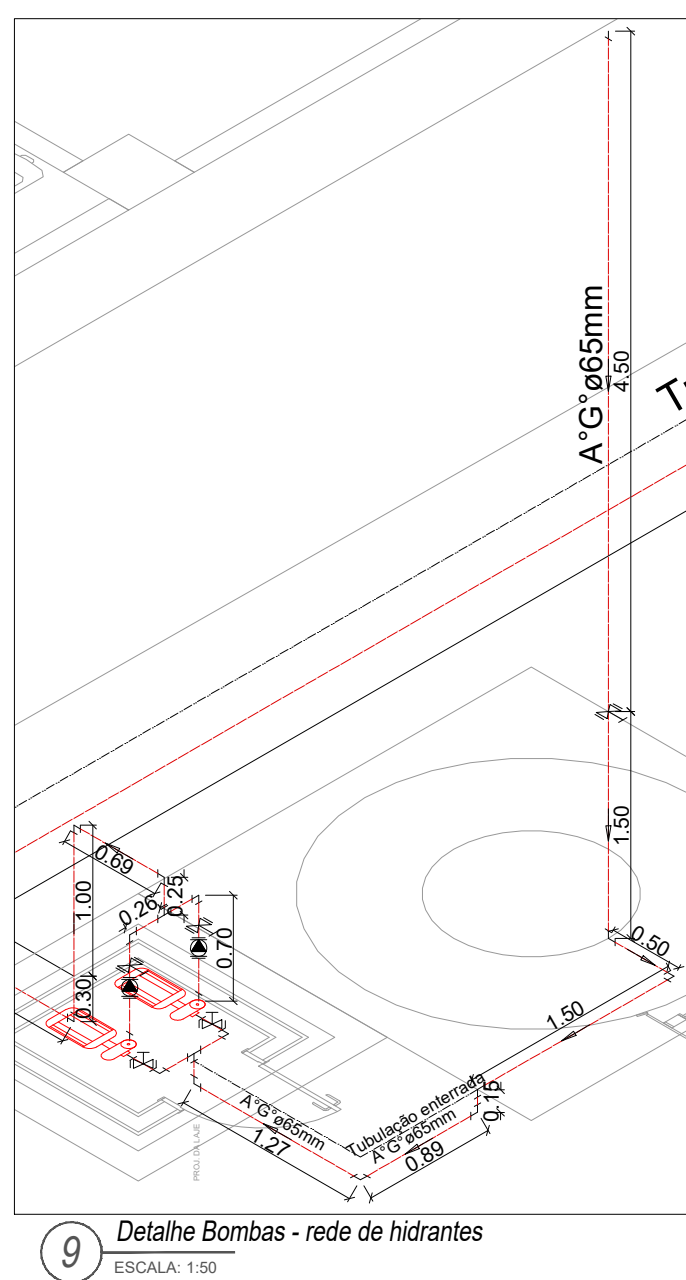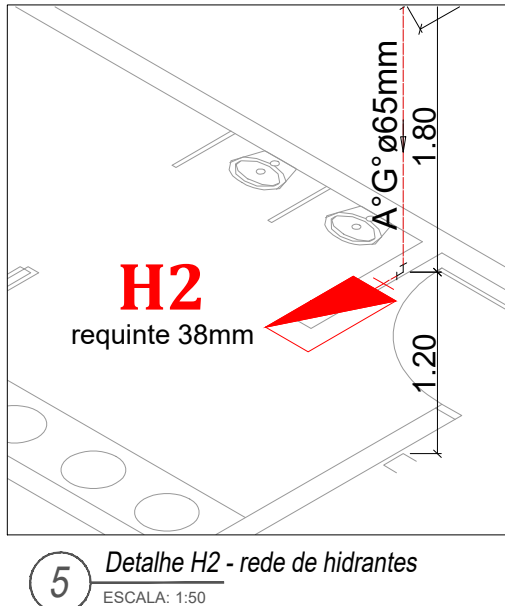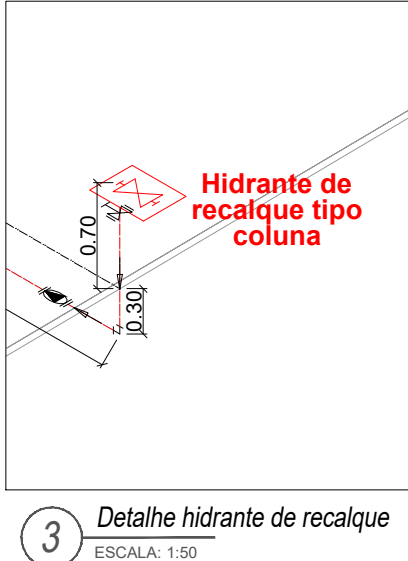

LEGENDA - Símbolos gráficos para projeto		QTD.
	HIDRANTE SIMPLES	05
	ACIONADOR DE BOMBA DE INCÊNDIO (BOTTEIRA LIGA E DESLIGA)	05
	TUBULAÇÃO DE REDE DE HIDRANTES	155,00m
	REGISTRO DE RECALQUE COM VÁLVULA DE RETENÇÃO	01
	BOMBA DE INCÊNDIO 4.0 CV	02
	RESERVA TÉCNICA PARA INCÊNDIO 8.000 LITROS	01
	QUADRO DE COMANDO P/ BOMBA DE INCÊNDIO 4.0 CV COM CHAVE REVERSA	01

Espaço reservado para uso do CBM/MT:

PROJETO DE SEGURANÇA CONTRA INCÊNDIO E PÂNICO

(X) NOVO () ATUALIZAÇÃO DO PSCP Nº: () SUBSTITUIÇÃO DO PSCP Nº:

ASSOCIAÇÃO MATO-GROSSENSE DOS MUNICÍPIOS COORDENAÇÃO DE PROJETOS



SITE: www.amm.org.br
E-MAIL: centraldeprojetosamm@gmail.com



ADM. NEURILAN FRAGA

TÍTULO DO DESENHO:
ISOMÉTRICO REDE DE HIDRANTES

OCUPAÇÃO:

EDUCACIONAL E CULTURA FÍSICA, DIVISÃO: E-1, ESCOLA EM GERAL

RAZÃO SOCIAL:

PREFEITURA MUNICIPAL DE JANGADA

NOME FANTASIA:

ESCOLA ESTADUAL ARNALDO ESTEVÃO DE FIGUEIREDO

CNPJ:

24.772.147/0001-68

ENDEREÇO:

RUA RAMIRO VIEIRA MENDES, Nº 10, CENTRO, JANGADA-MT

RESPONSÁVEL TÉCNICO:

VIVIAN M. DRUMMOND PINHEIRO TEIXEIRA
Eng. Civil/Seg. do Trabalho
CREA: 1215067275

DATA DE ENTREGA:
24/02/2022

ESCALA:
INDICADA

REVISÃO:
1º - 00/00/0000

PRANCHA:

INC 01-B
03