
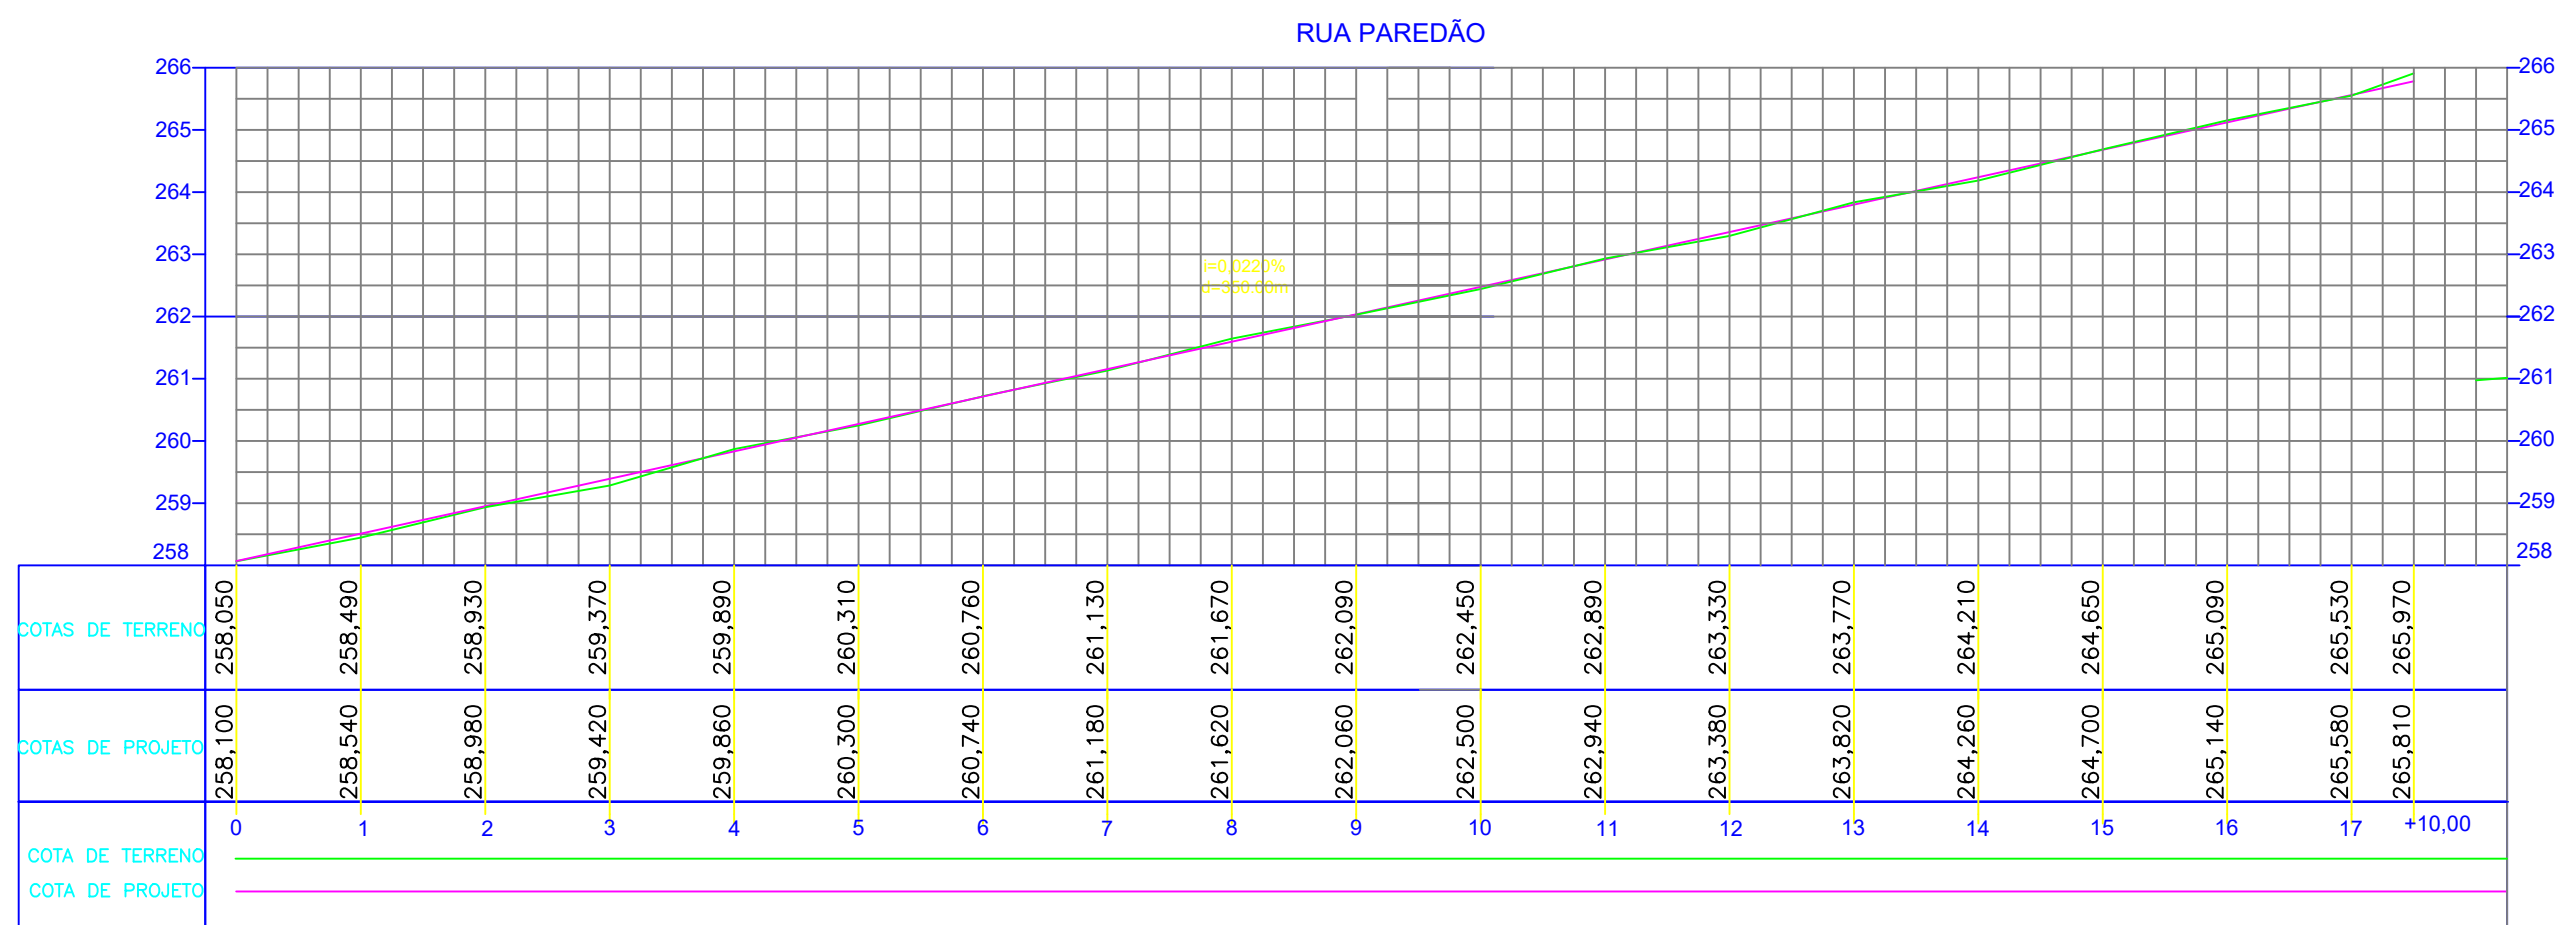
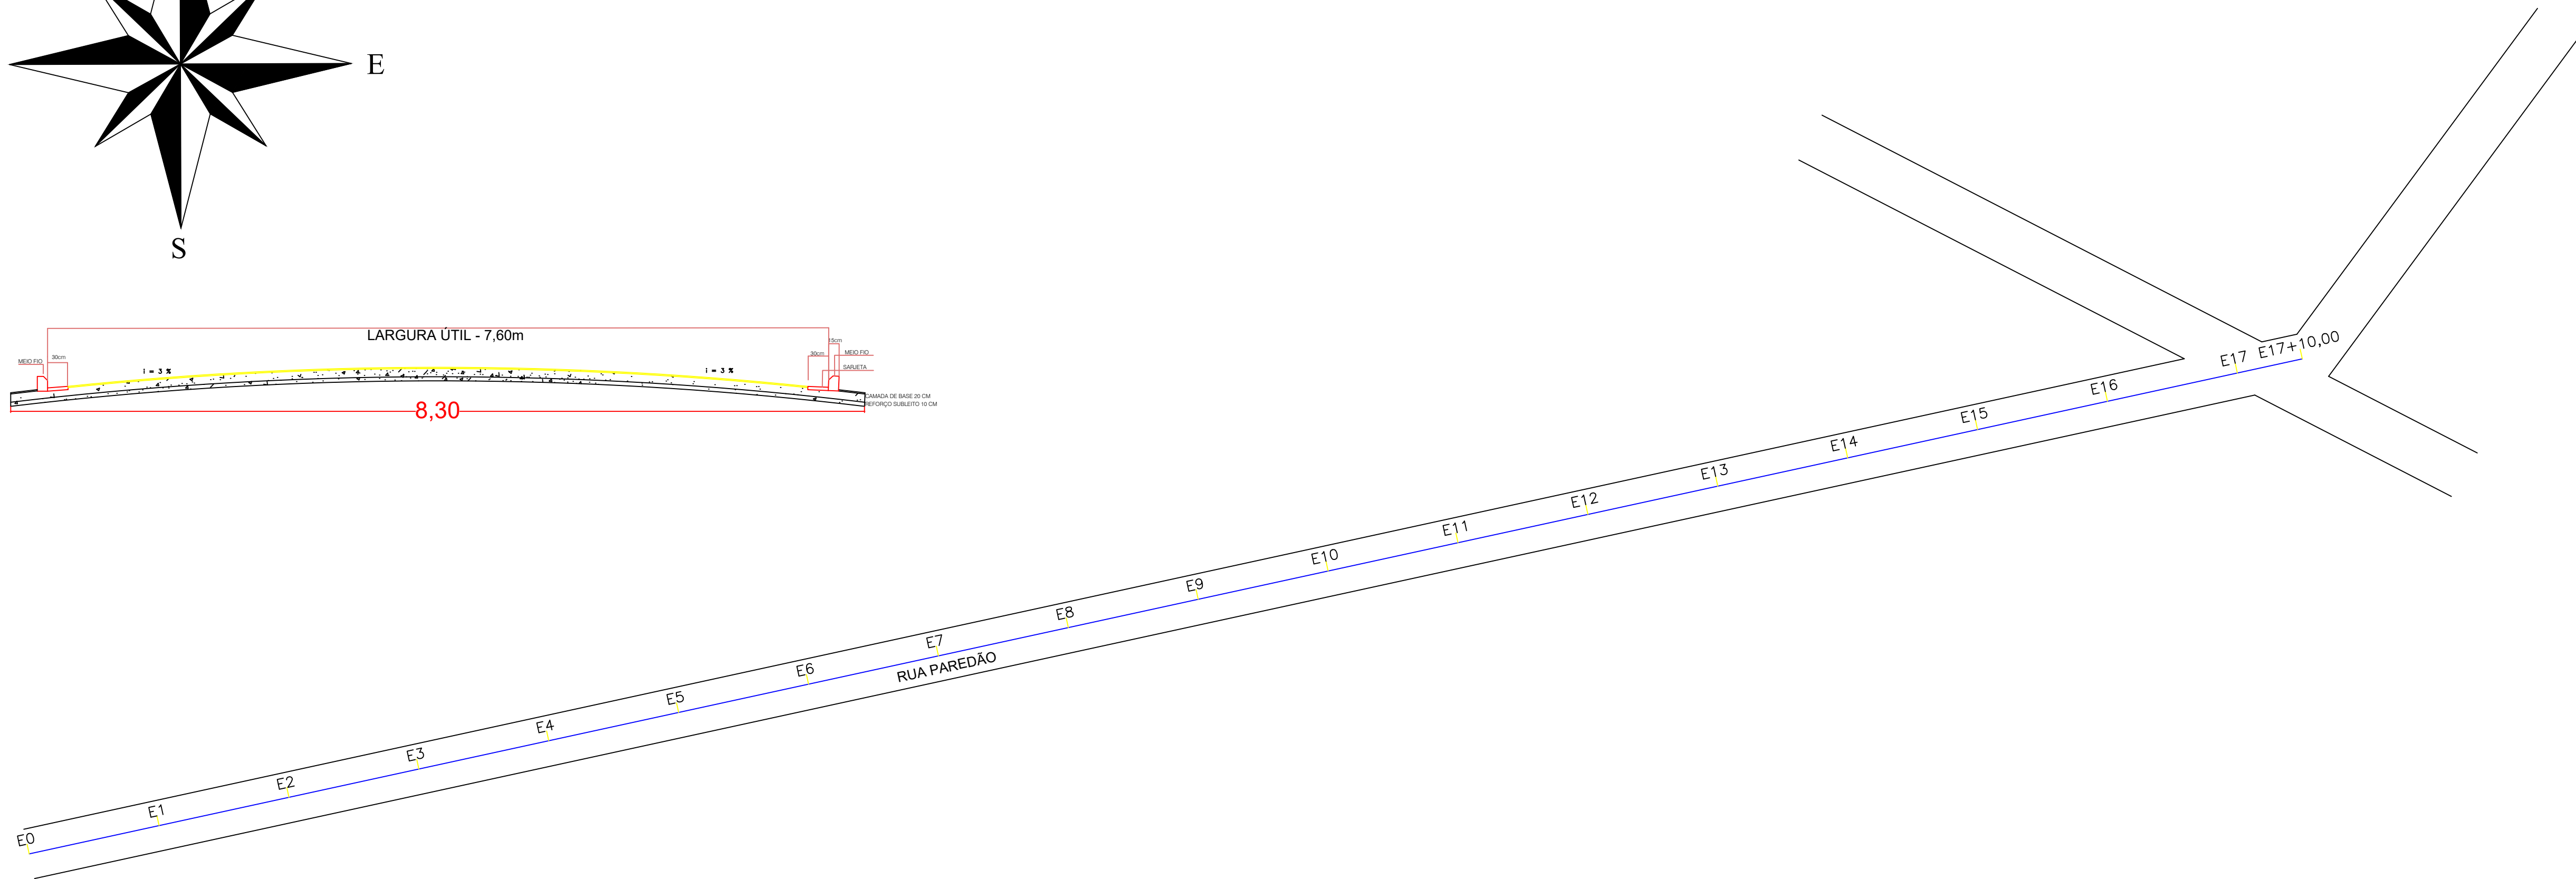
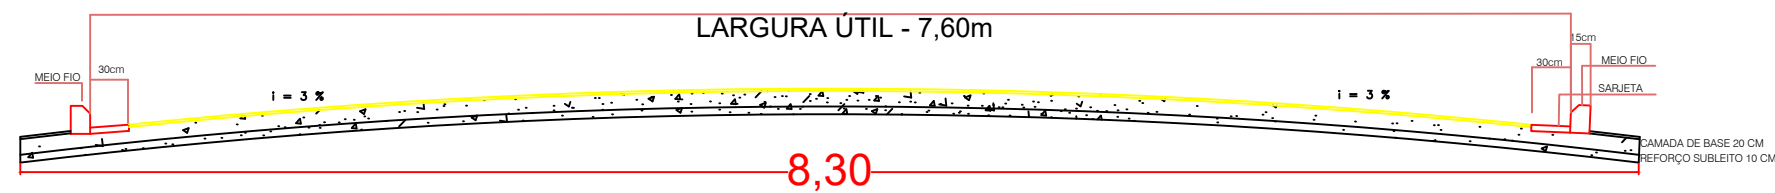


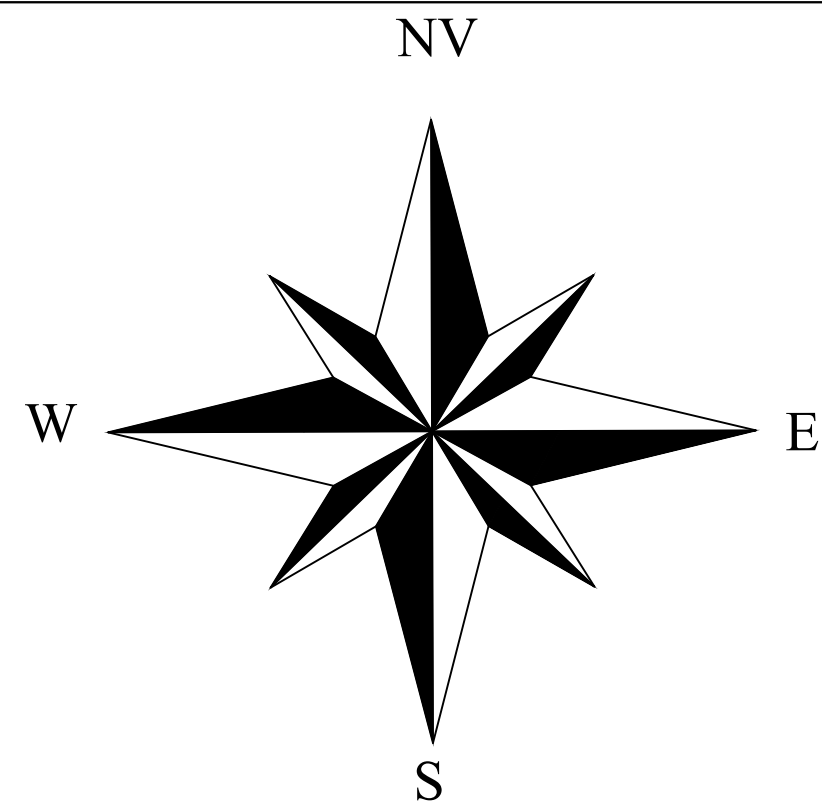

RUA PAREDÃO			
ÁREA		VOLUME	
EXTENÇÃO LINEAR	350,00 m	CORTE DE SUBLEITO	551,95 m³
SUBLEITO	2.905,00 m²	REFORÇO DE SUBLEITO	290,50 m³
IMPRIMAÇÃO	2.485,00 m²	CAM. DE BASE	581,00 m³
TSD	2.450,00 m²		

ANOTAÇÕES:

OBSERVAÇÃO:

TÍTULO: PROJETO DE TERRAPLANAGEM E PAVIMENTAÇÃO ASFÁLTICA EM TSD COM CAPA SELANTE

PROPRIETÁRIO: PREFEITURA MUNICIPAL DE JANGADA MT

MUNICÍPIO: COMUNIDADE PAREDÃO

LOCALIZAÇÃO: ZONA RURAL

ASSUNTO: PAVIMENTAÇÃO DE RUAS

TERRAPLANAGEM FOLHA Nº

02/02

DATA: JUNHO DE 2021

UNIDADE: METRO

ESCALA: 1:600

FOLHA: A1