



Planta Baixa Esgoto

Esc: 1/40

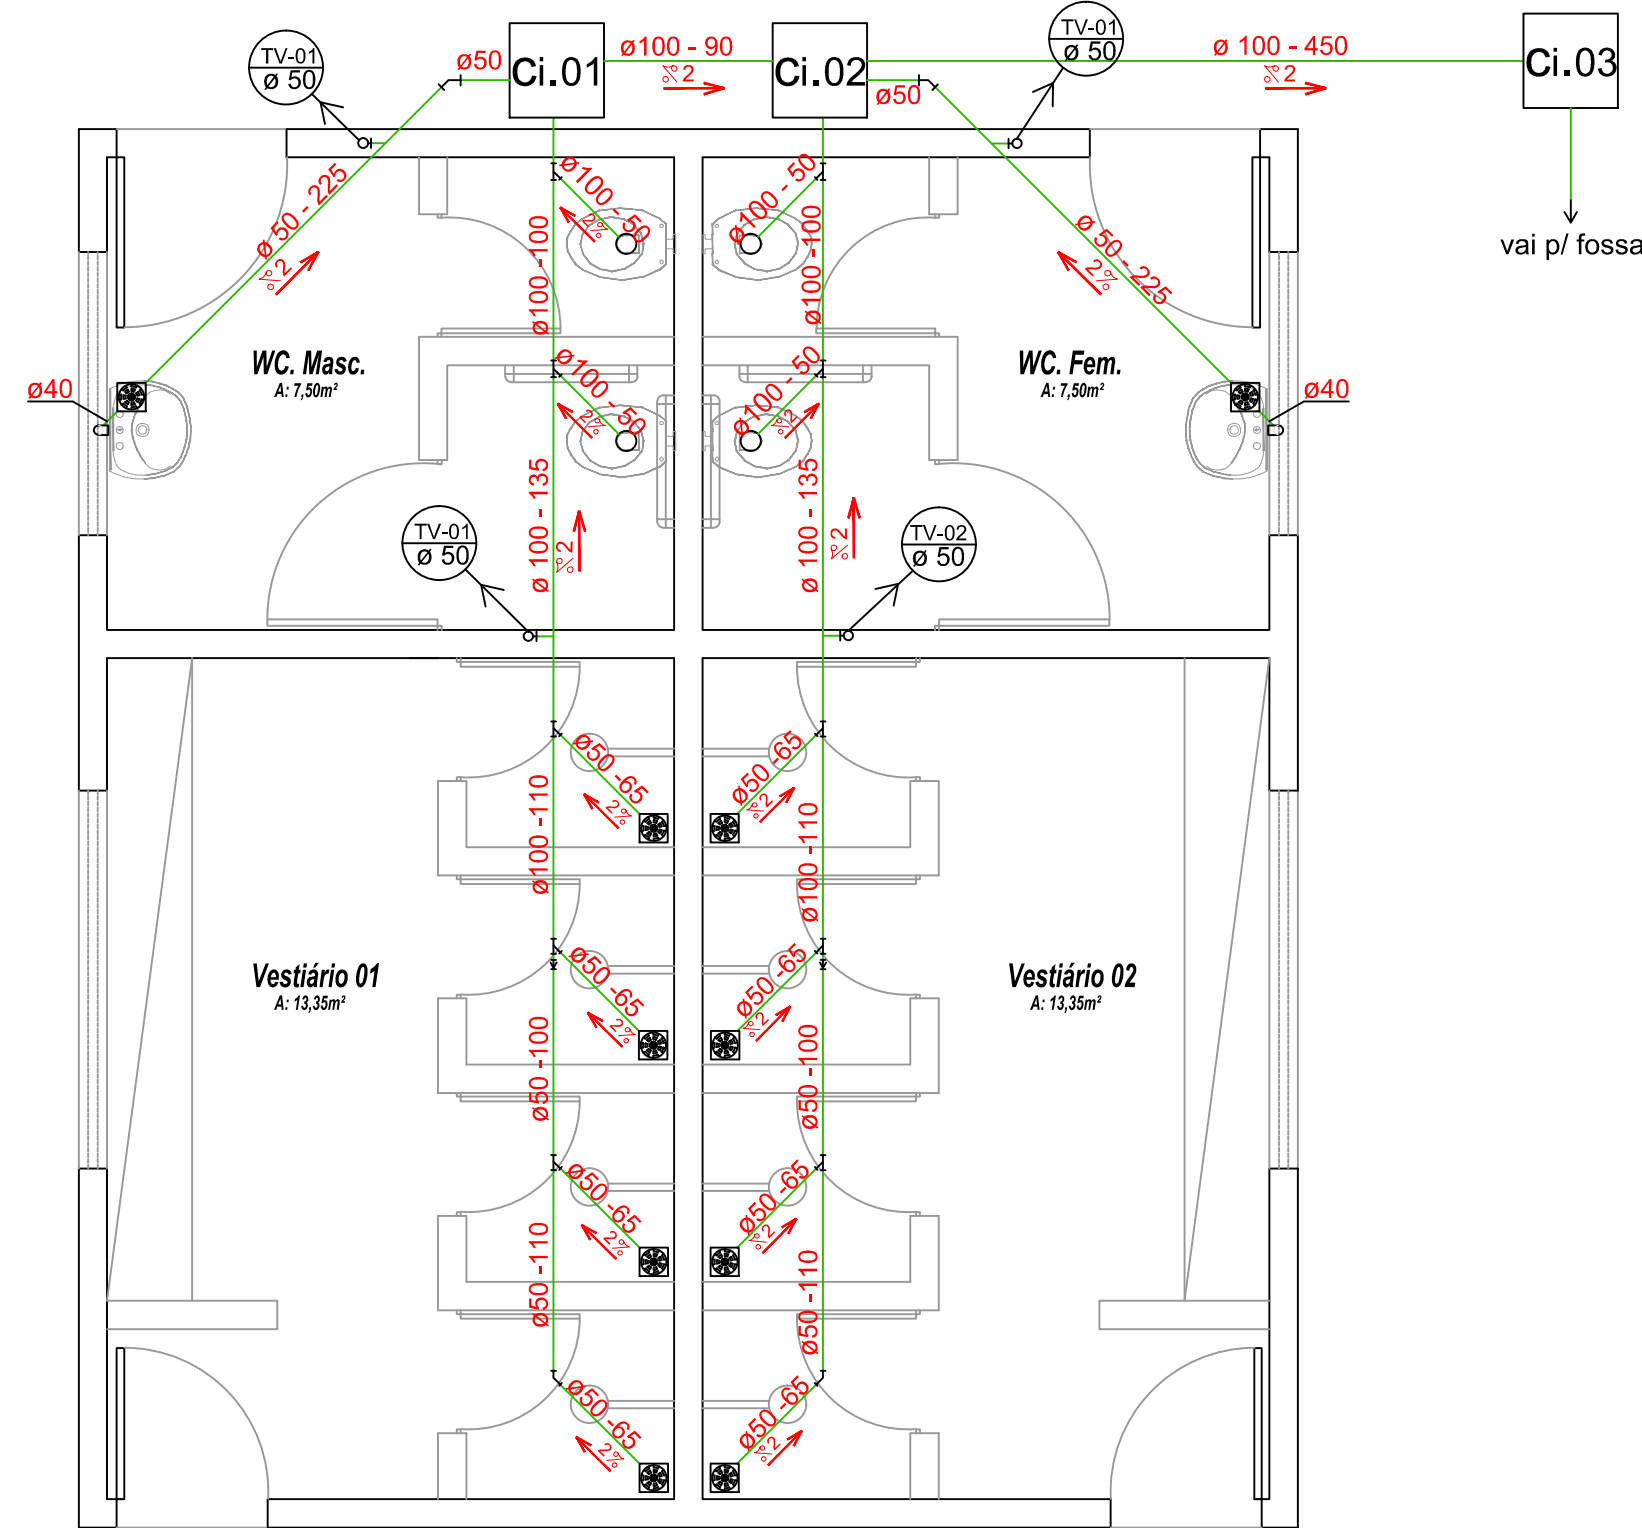


Det. Filtro Anaeróbico

Esc: 1/50

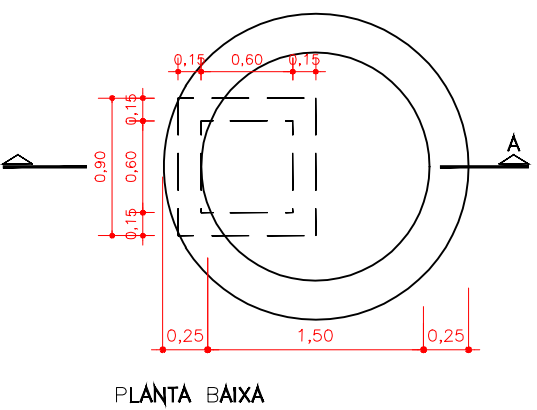

SIMBOLOGIA

TUBULAÇÃO QUE SOBE:
X = NÚMERO DA COLUNA
Y = DIÂMETRO DA COLUNA

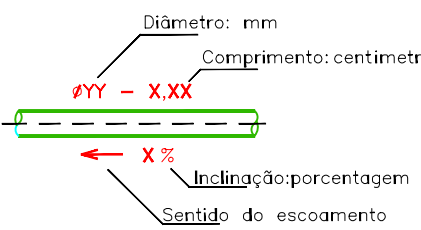

CONEXÕES:


- J90° JOELHO 90°;
- J45° JOELHO 45°;
- C90° CURVA 90°;
- T TEE;
- JS JUNÇÃO SIMPLES;
- CS CAIXA SIFONADA 15x15x5cm;
- TV TUBO DE VENTILAÇÃO Ø50mm;
- CI CAIXA DE INSPEÇÃO 60x60x40cm;
- R REDUÇÃO

OBS.:

- TODAS AS TUBULAÇÕES TERÃO INCLINAÇÕES MÍNIMAS DE 1%.
- AS COTAS PREVALECEM SOBRE O DESENHO


Det. Sumidouro

Esc: 1/50

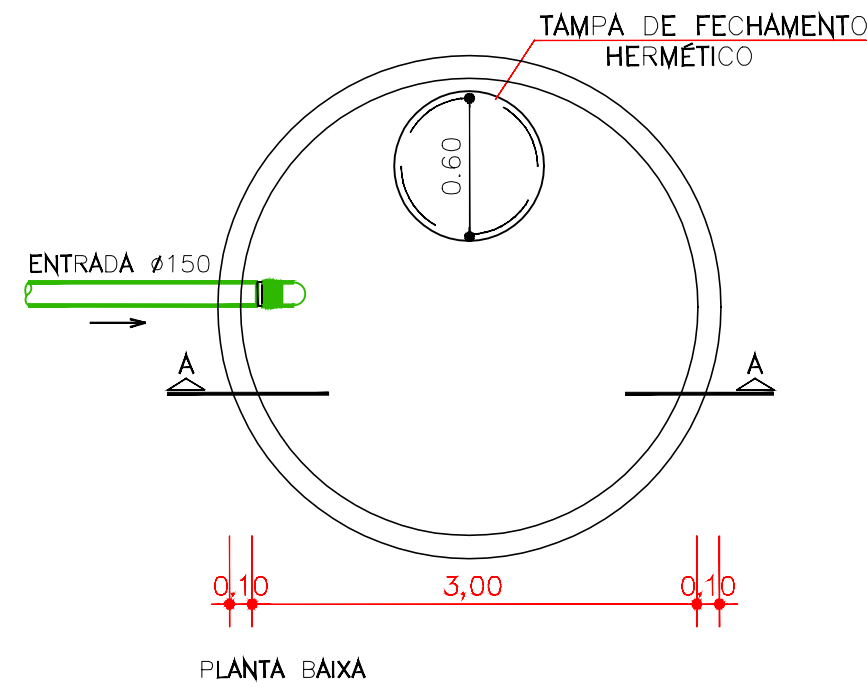




Det. Caixa de Inspeção

Esc: 1/40

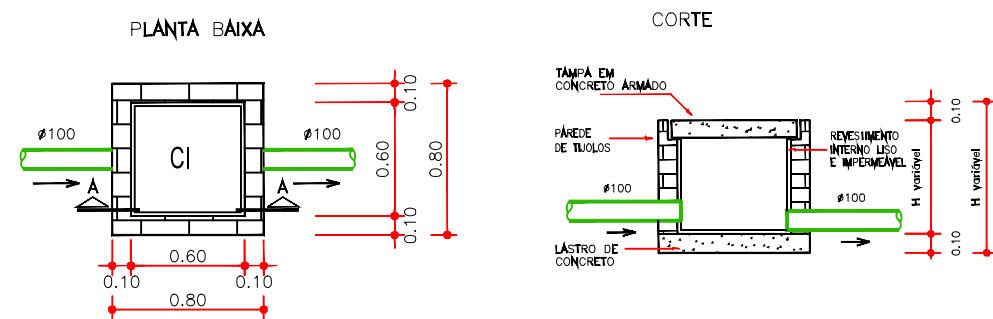

Det. Fossa Séptica

Esc: 1/40

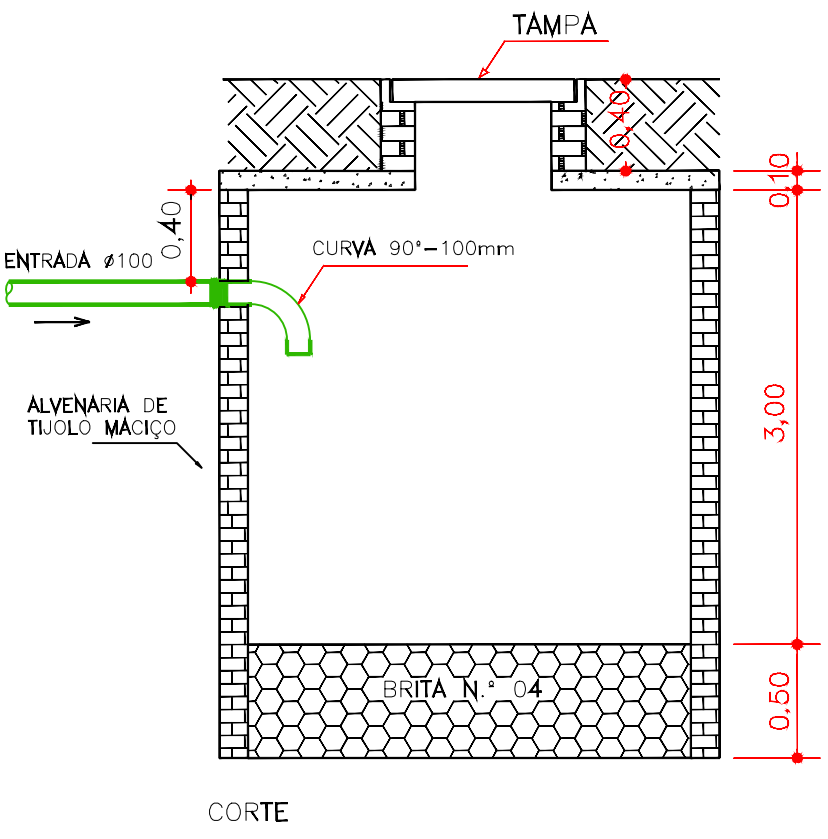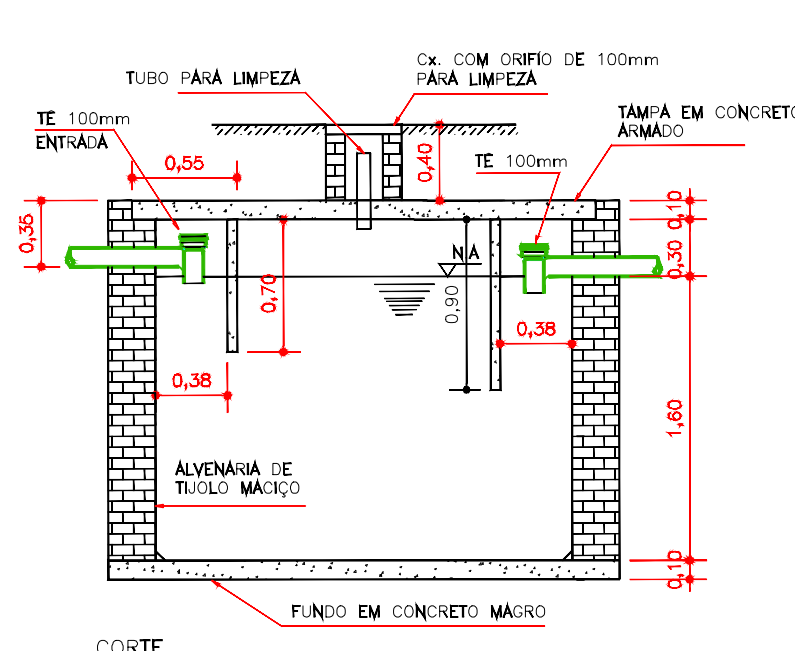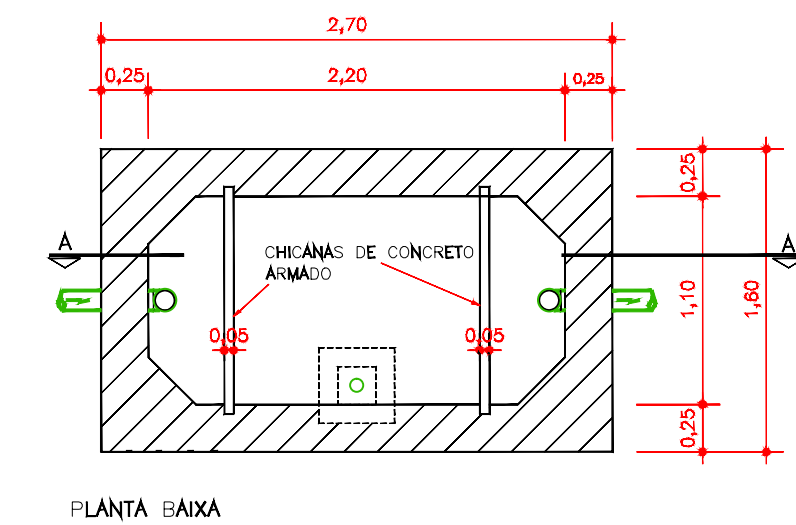

PREFEITURA MUNICIPAL DE JANGADA

Passo Municipal Julio Domingos de Campos, s/n Centro
Jangada - MT CEP 78.490-000

PROJETO HIDROSSANITÁRIO

Tipo de Obra:	Institucional	Modalidade:	Ampliação
Obra:	Construção de Vestiários, de Arquibancadas e Iluminação do Campo Municipal		
Proprietário:	Prefeitura municipal de Jangada MT		
Endereço:	Rua Natalino Piovezan, Centro Jangada MT		
Responsável Técnico	Suelen Martins Engenheira Civil CREA MT/029.602		
Assunto:	Planta Baixa Esgoto, Det. Caixa de Inspeção, Sumidouro Detalhe Fossa Séptica, Det. Filto Biológico e Simbologia.		
Escala: indicada	ART: 1220210112990	FOLHA: 01 02	
Data: JULHO/2021	Desenho: Suelen Martins		
		Áreas:	
		Campo de futebol existente	6.032,76 m²
		Vestiário	45,51 m²
		Arquibancada	134,99 m²
		Área total construída	45,51 m²
		Terreno	8.837,90 m²
		Taxa de Ocupação	1,00 %