


Planta de Implantação

Esc. 1/350

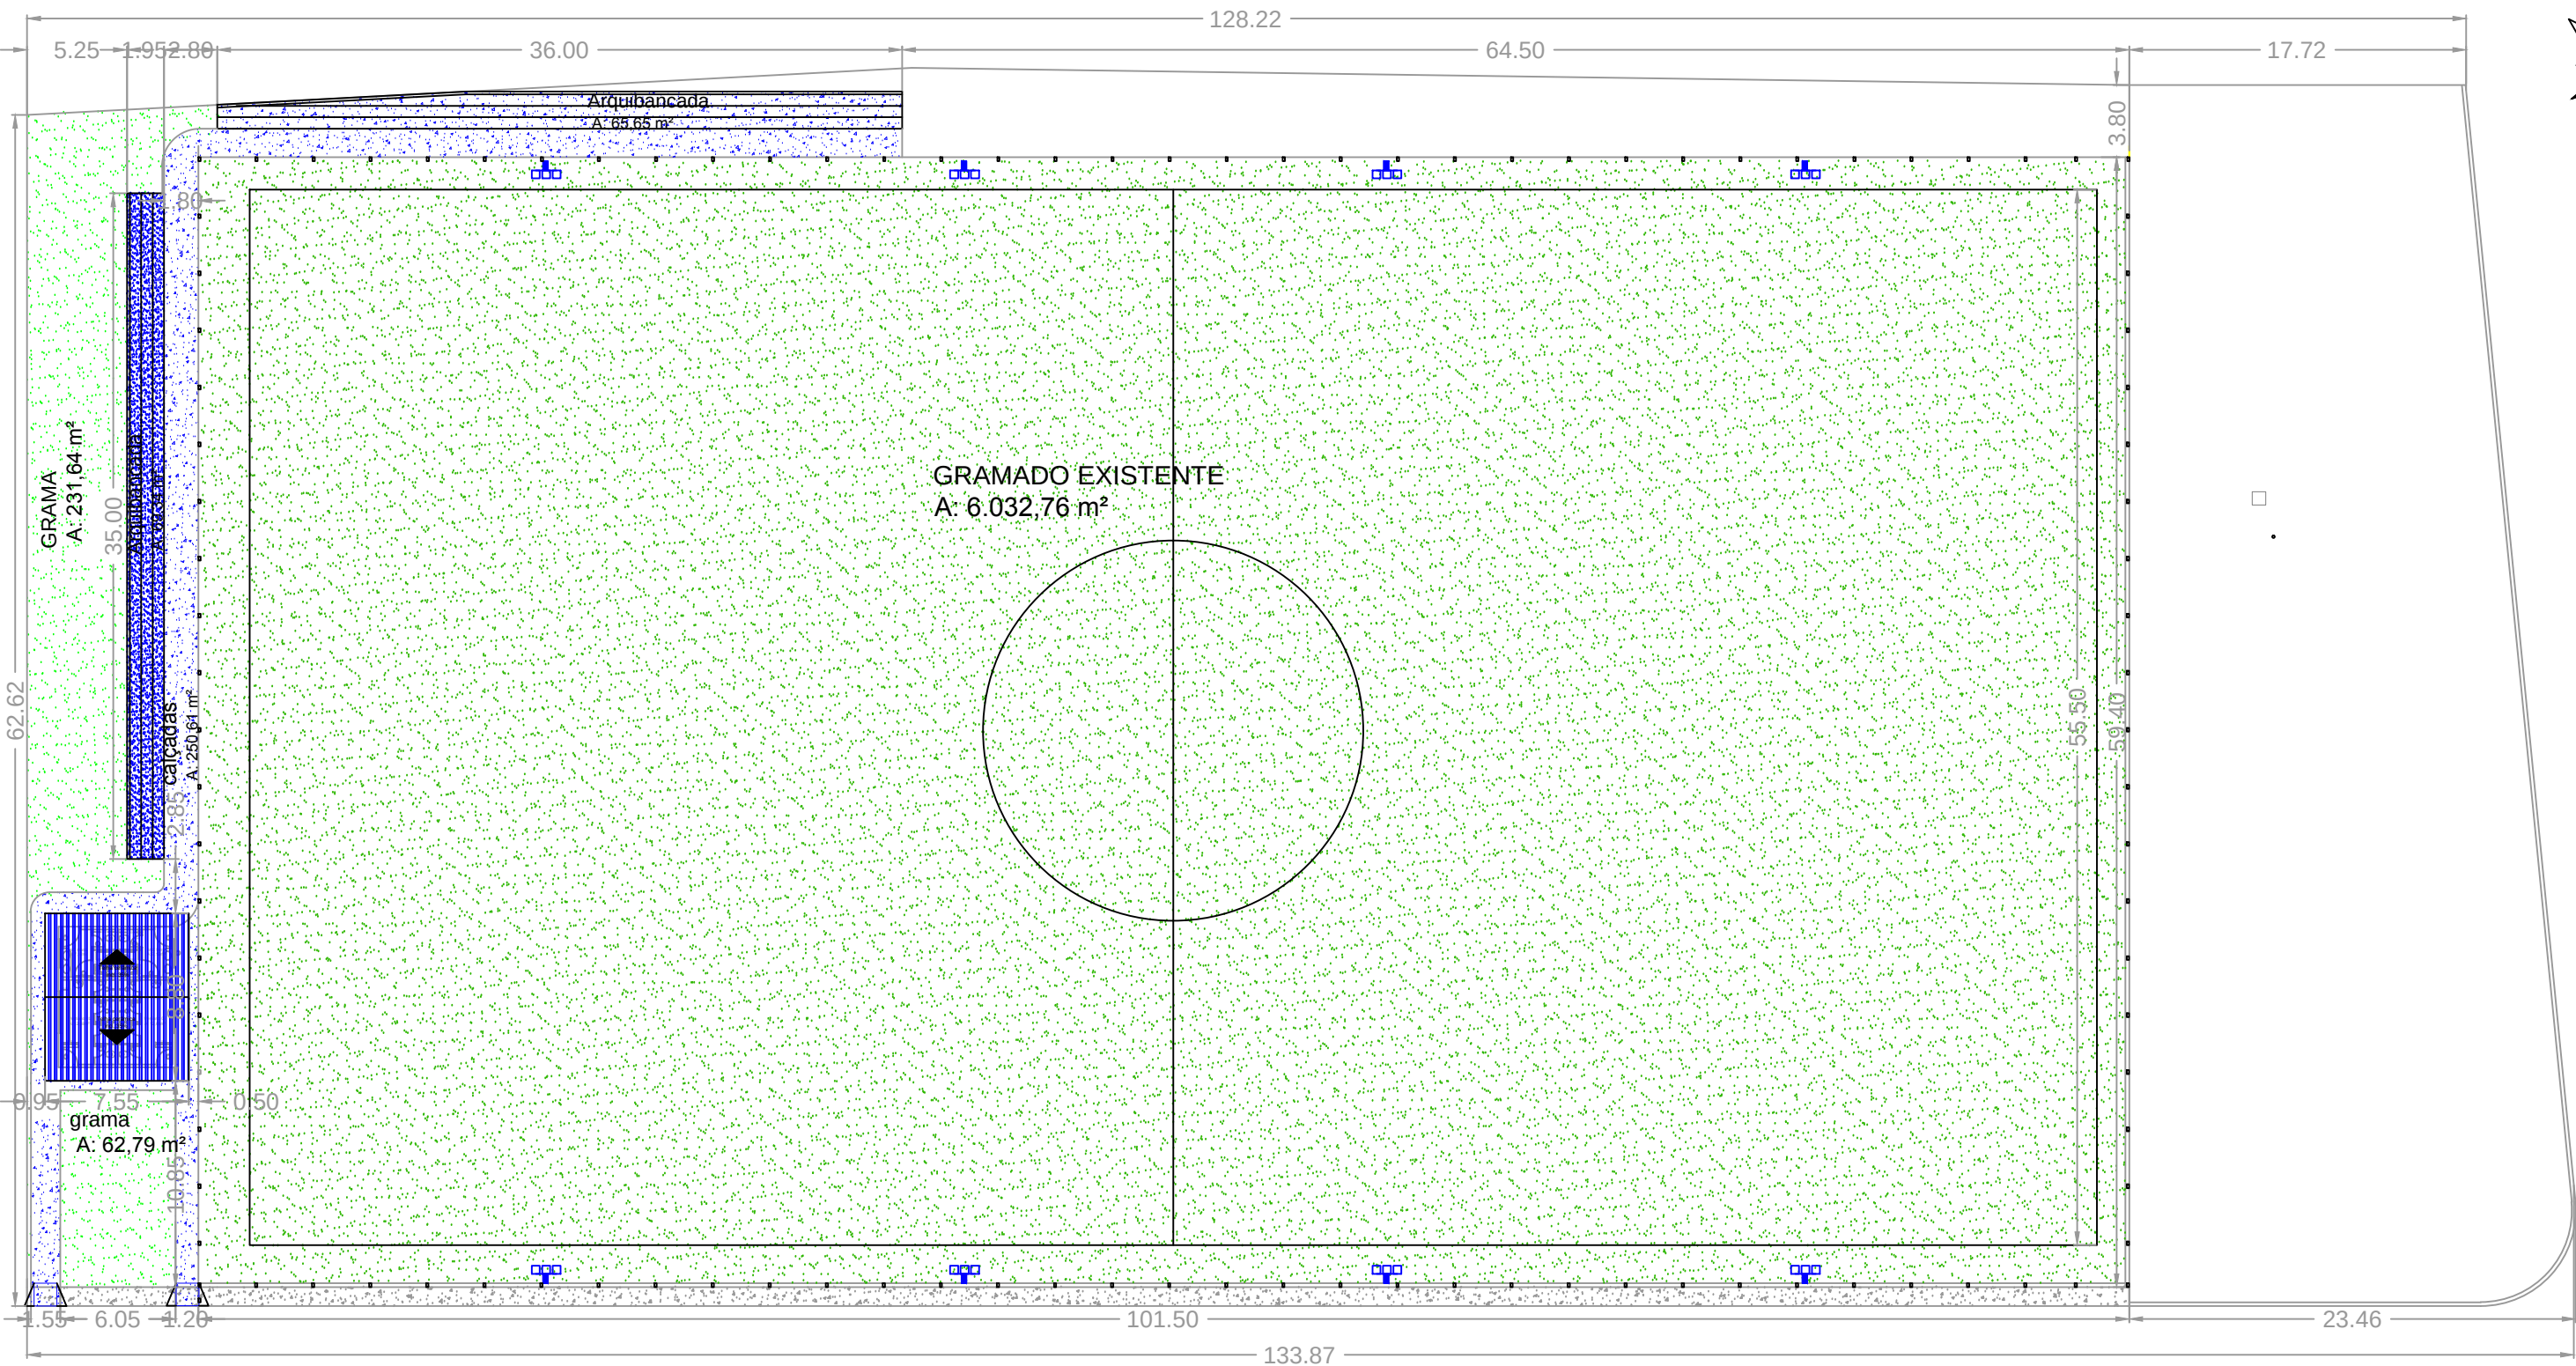


LEGENDA

- À CONSTRUIR
- Calçada existente
- Grama


Det. Rebaixo da calçada

Esc. 1/50

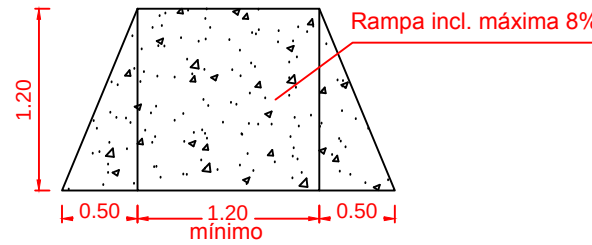


Det. Arquibancada

Esc. 1/50

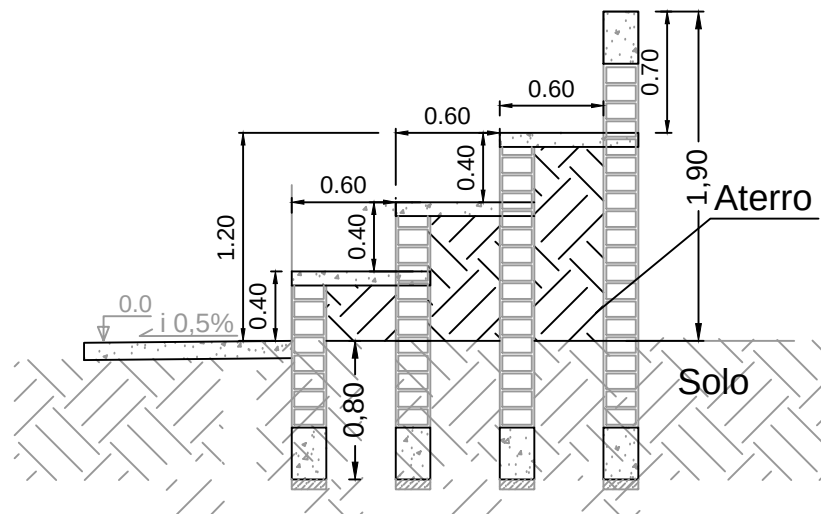


Arquibancada

Esc. 1/150

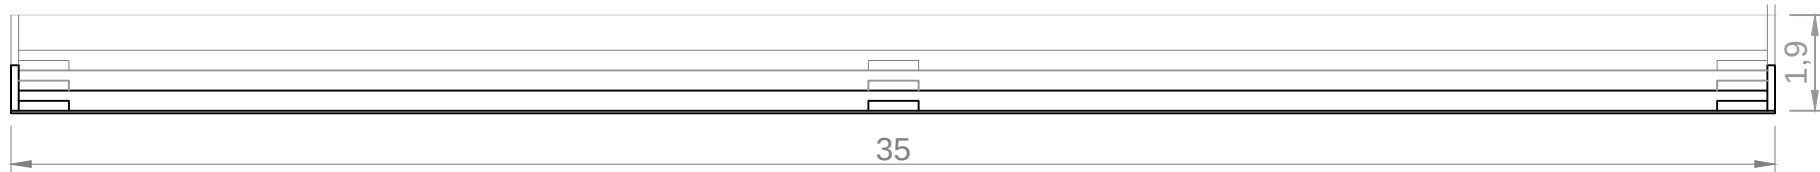

Planta de Localização

Esc. 1/2000

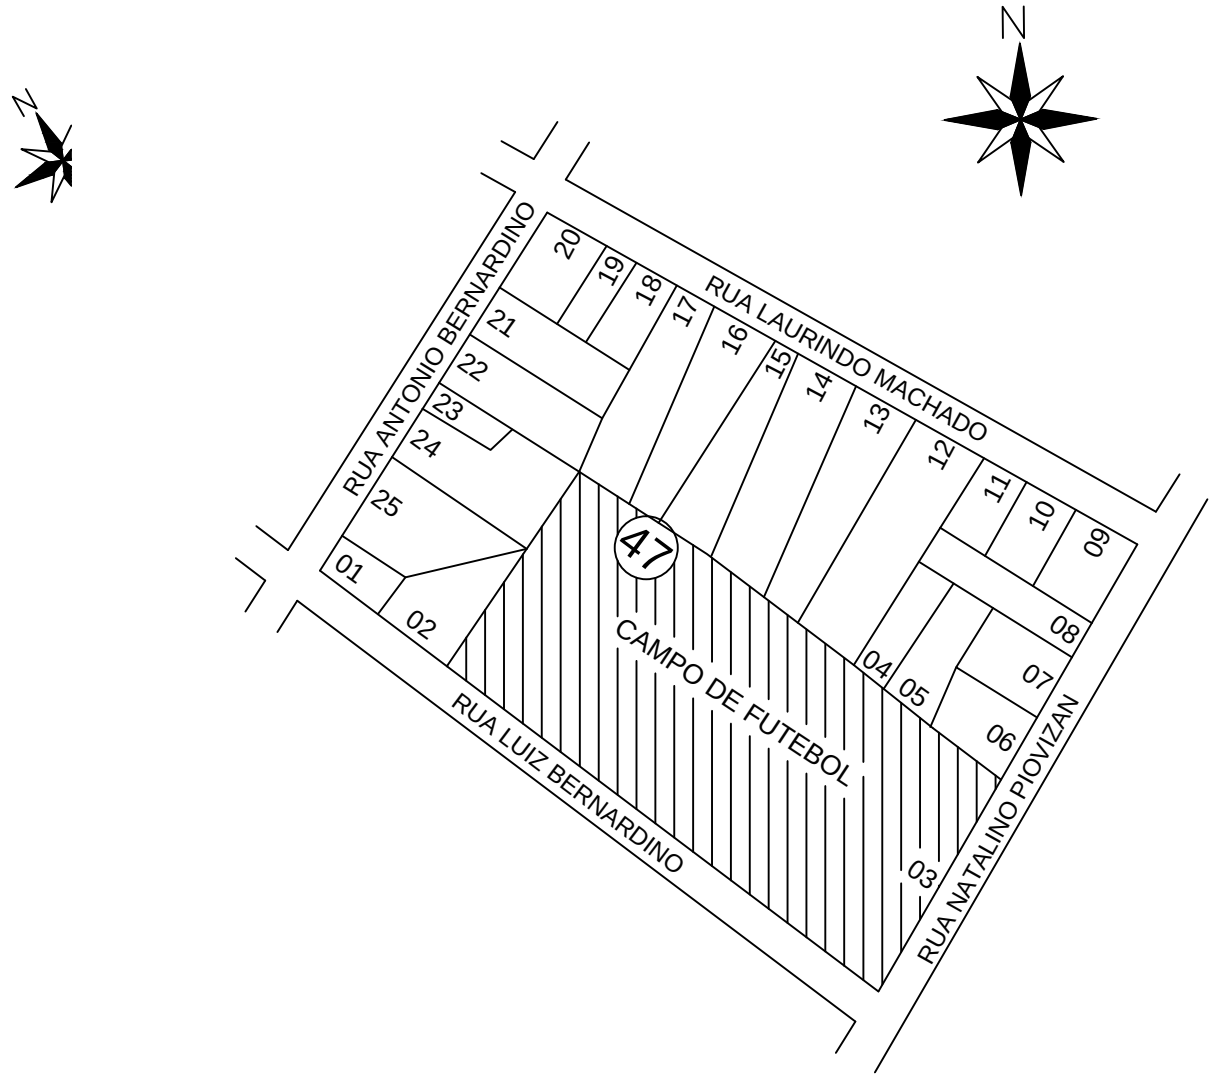

PREFEITURA MUNICIPAL DE JANGADA

Passo Municipal Julio Domingos de Campos, s/n Centro
Jangada - MT CEP 78.490-000

PROJETO ARQUITETÔNICO

Tipo de Obra:	Institucional	Modalidade:	Ampliação
Obra:	Construção de Vestiários, de Arquibancadas e Iluminação do Campo Municipal		
Proprietário:	Prefeitura municipal de Jangada MT		
Endereço:	Rua Natalino Piovezan, Centro Jangada MT		
Responsável Técnico:	Suelen Martins Engenheira Civil CREA MT/029.602		
Assunto:	Planta de Implantação, Planta de Localização Detalhes - Reb. da calçada e Arquibancada		
Escala:	indicada	ART:	1220210112990
Data:	JULHO/2021	Desenho:	Suelen Martins
		Areas:	Campo de futebol existente 6.032,76 m² Vestibário 45,51 m² Arquibancada 134,99 m² Area total construída 45,51 m² Terreno 8.837,90 m² Taxa de Ocupação 1,00 %

FOLHA:
01
02