




Fachada
Esc. 1/150

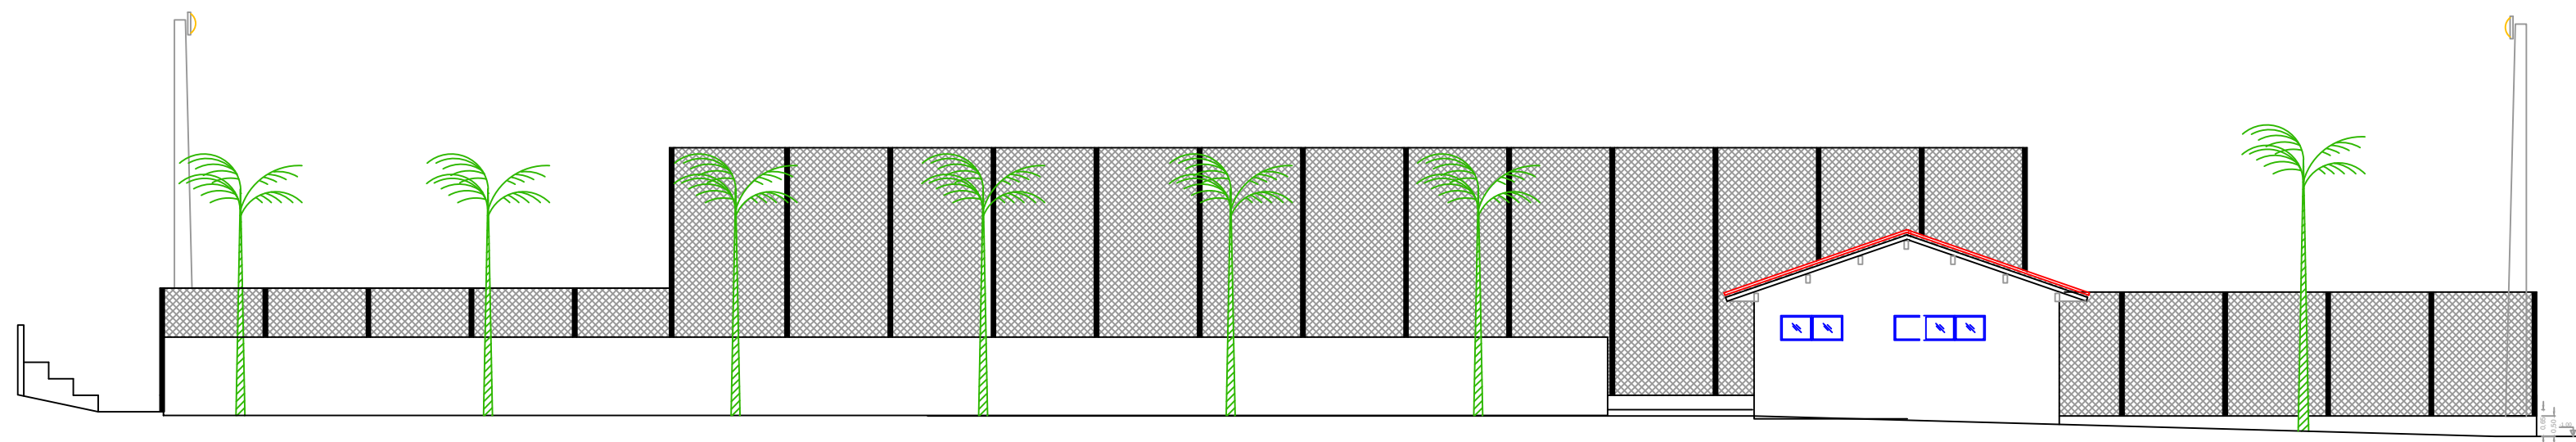


Cobertura
Esc. 1/100

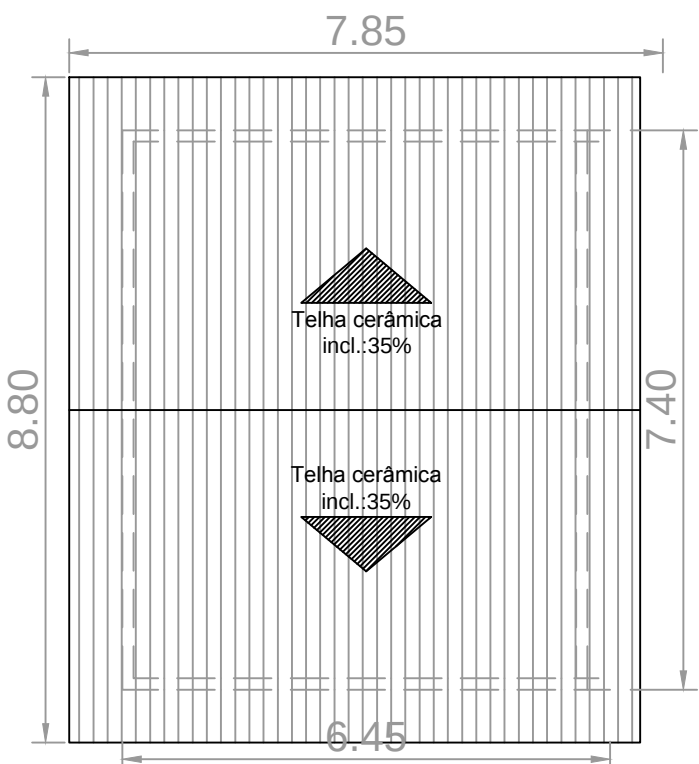


Planta Baixa Vestiário
Esc. 1/75

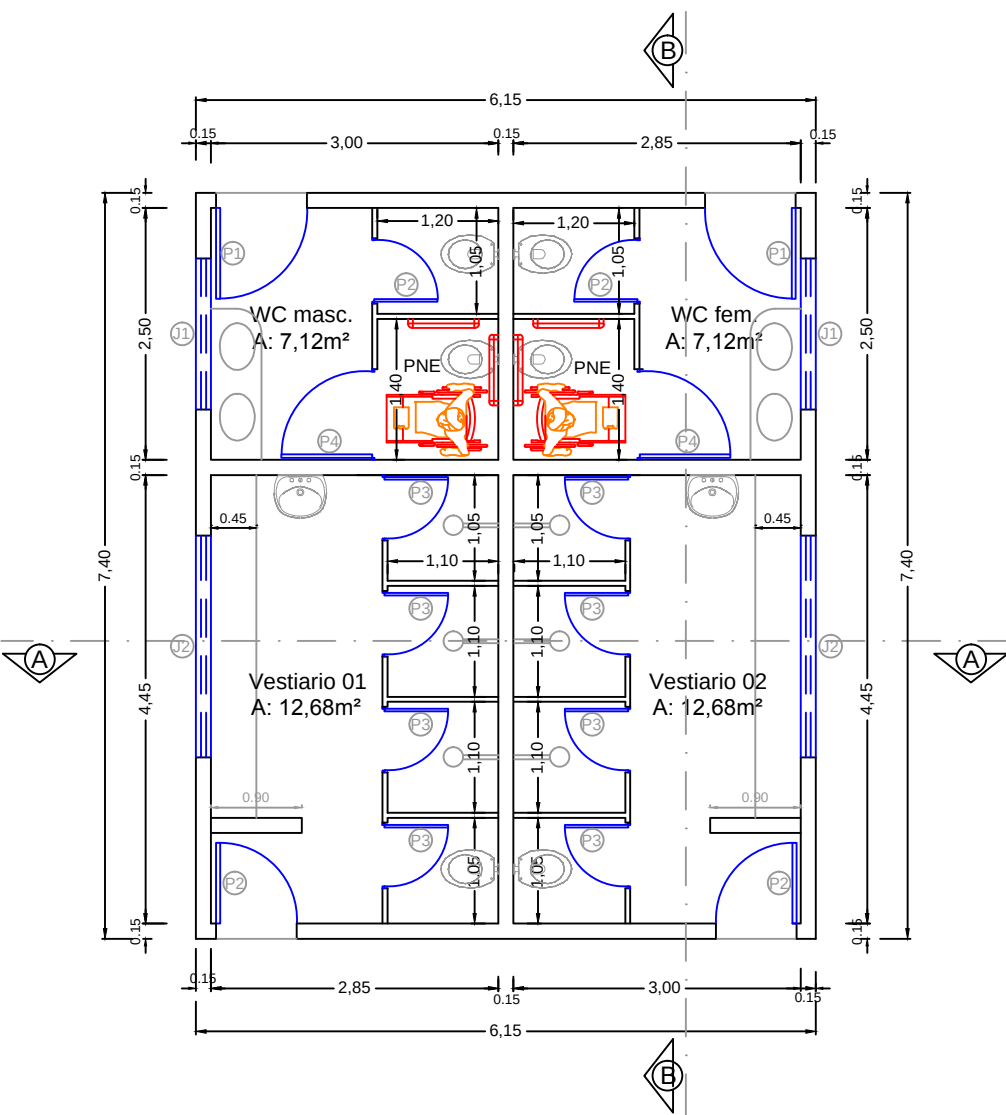


Corte BB
Esc. 1/75

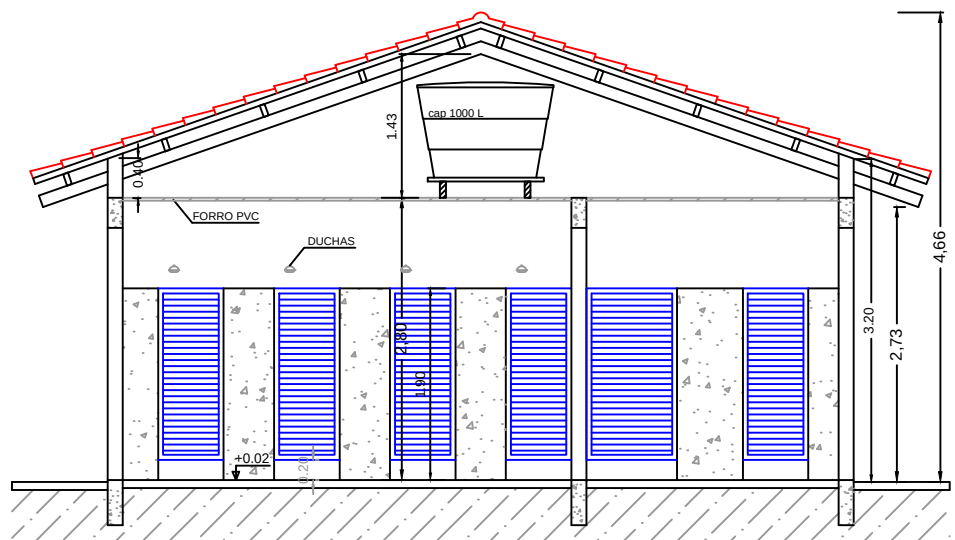

Corte AA
Esc. 1/75

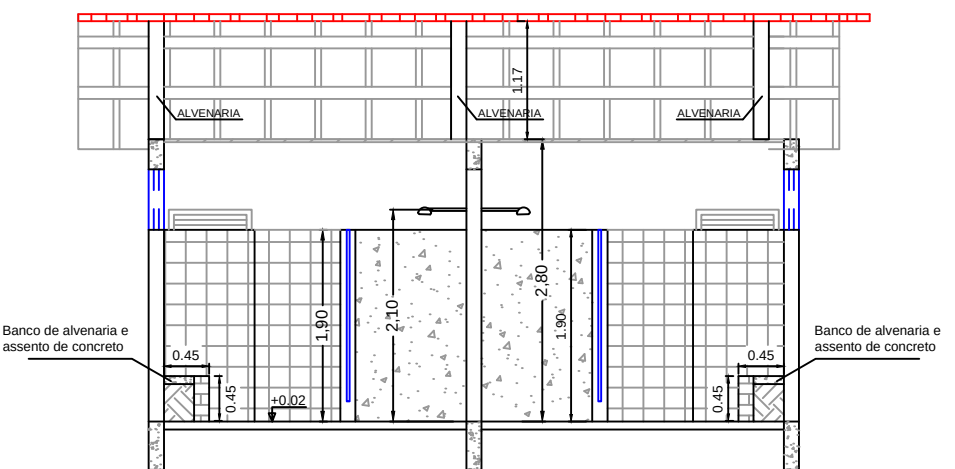

Detalhe wc PNE
Esc. 1/50

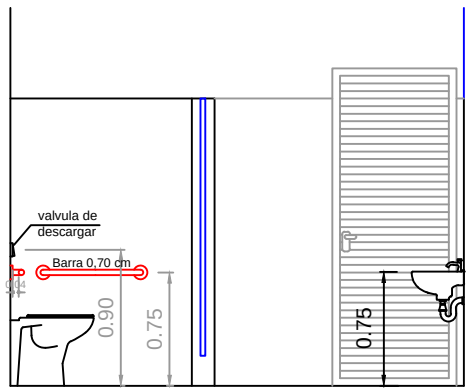

QUADRO DE ESQUADRIAS					
Código	Material	Dimensão	Qnt.	Area (m²)	
Janela J1	Ferro com vidro	1,50x0,60/1,90	2	1,8 m²	
J2	Ferro com vidro	2,20x0,60/1,90	2	2,64 m²	
P1	Ferro	0,90x2,10	2	3,78 m²	
P2	Ferro	0,80x2,10	2	3,36 m²	
P3	Ferro	0,70x1,70/0,20	10	11,9 m²	
P4	Ferro	0,90x1,70/0,20	2	3,06 m²	

PREFEITURA MUNICIPAL DE JANGADA

Passo Municipal Julio Domingos de Campos, s/n Centro
Jangada - MT CEP 78.490-000

PROJETO ARQUITETÔNICO

Tipo de Obra:	Institucional	Modalidade:	Ampliação
Obra:	Construção de Vestiários, de Arquibancadas e Iluminação do Campo Municipal		
Proprietário:	Prefeitura municipal de Jangada MT		
Endereço:	Rua Natalino Piovezan, Centro Jangada MT		
Responsável Técnico	Suelen Martins Engenheira Civil CREA MT/029.602		FOLHA: 02 02
Assunto: Planta de Implantação, Planta de Localização Detalhes - Reb. da calçada e Arquibancada		Áreas: Campo de futebol existente 6.032,76 m² Vestiário 45,51 m² Arquibancada 134,99 m² Área total construída 45,51 m² Terreno 8.837,90 m² Taxa de Ocupação 1,00 %	
Escala: indicada	ART: 1220210112990		
Data: JULHO/2021	Desenho: Suelen Martins		